
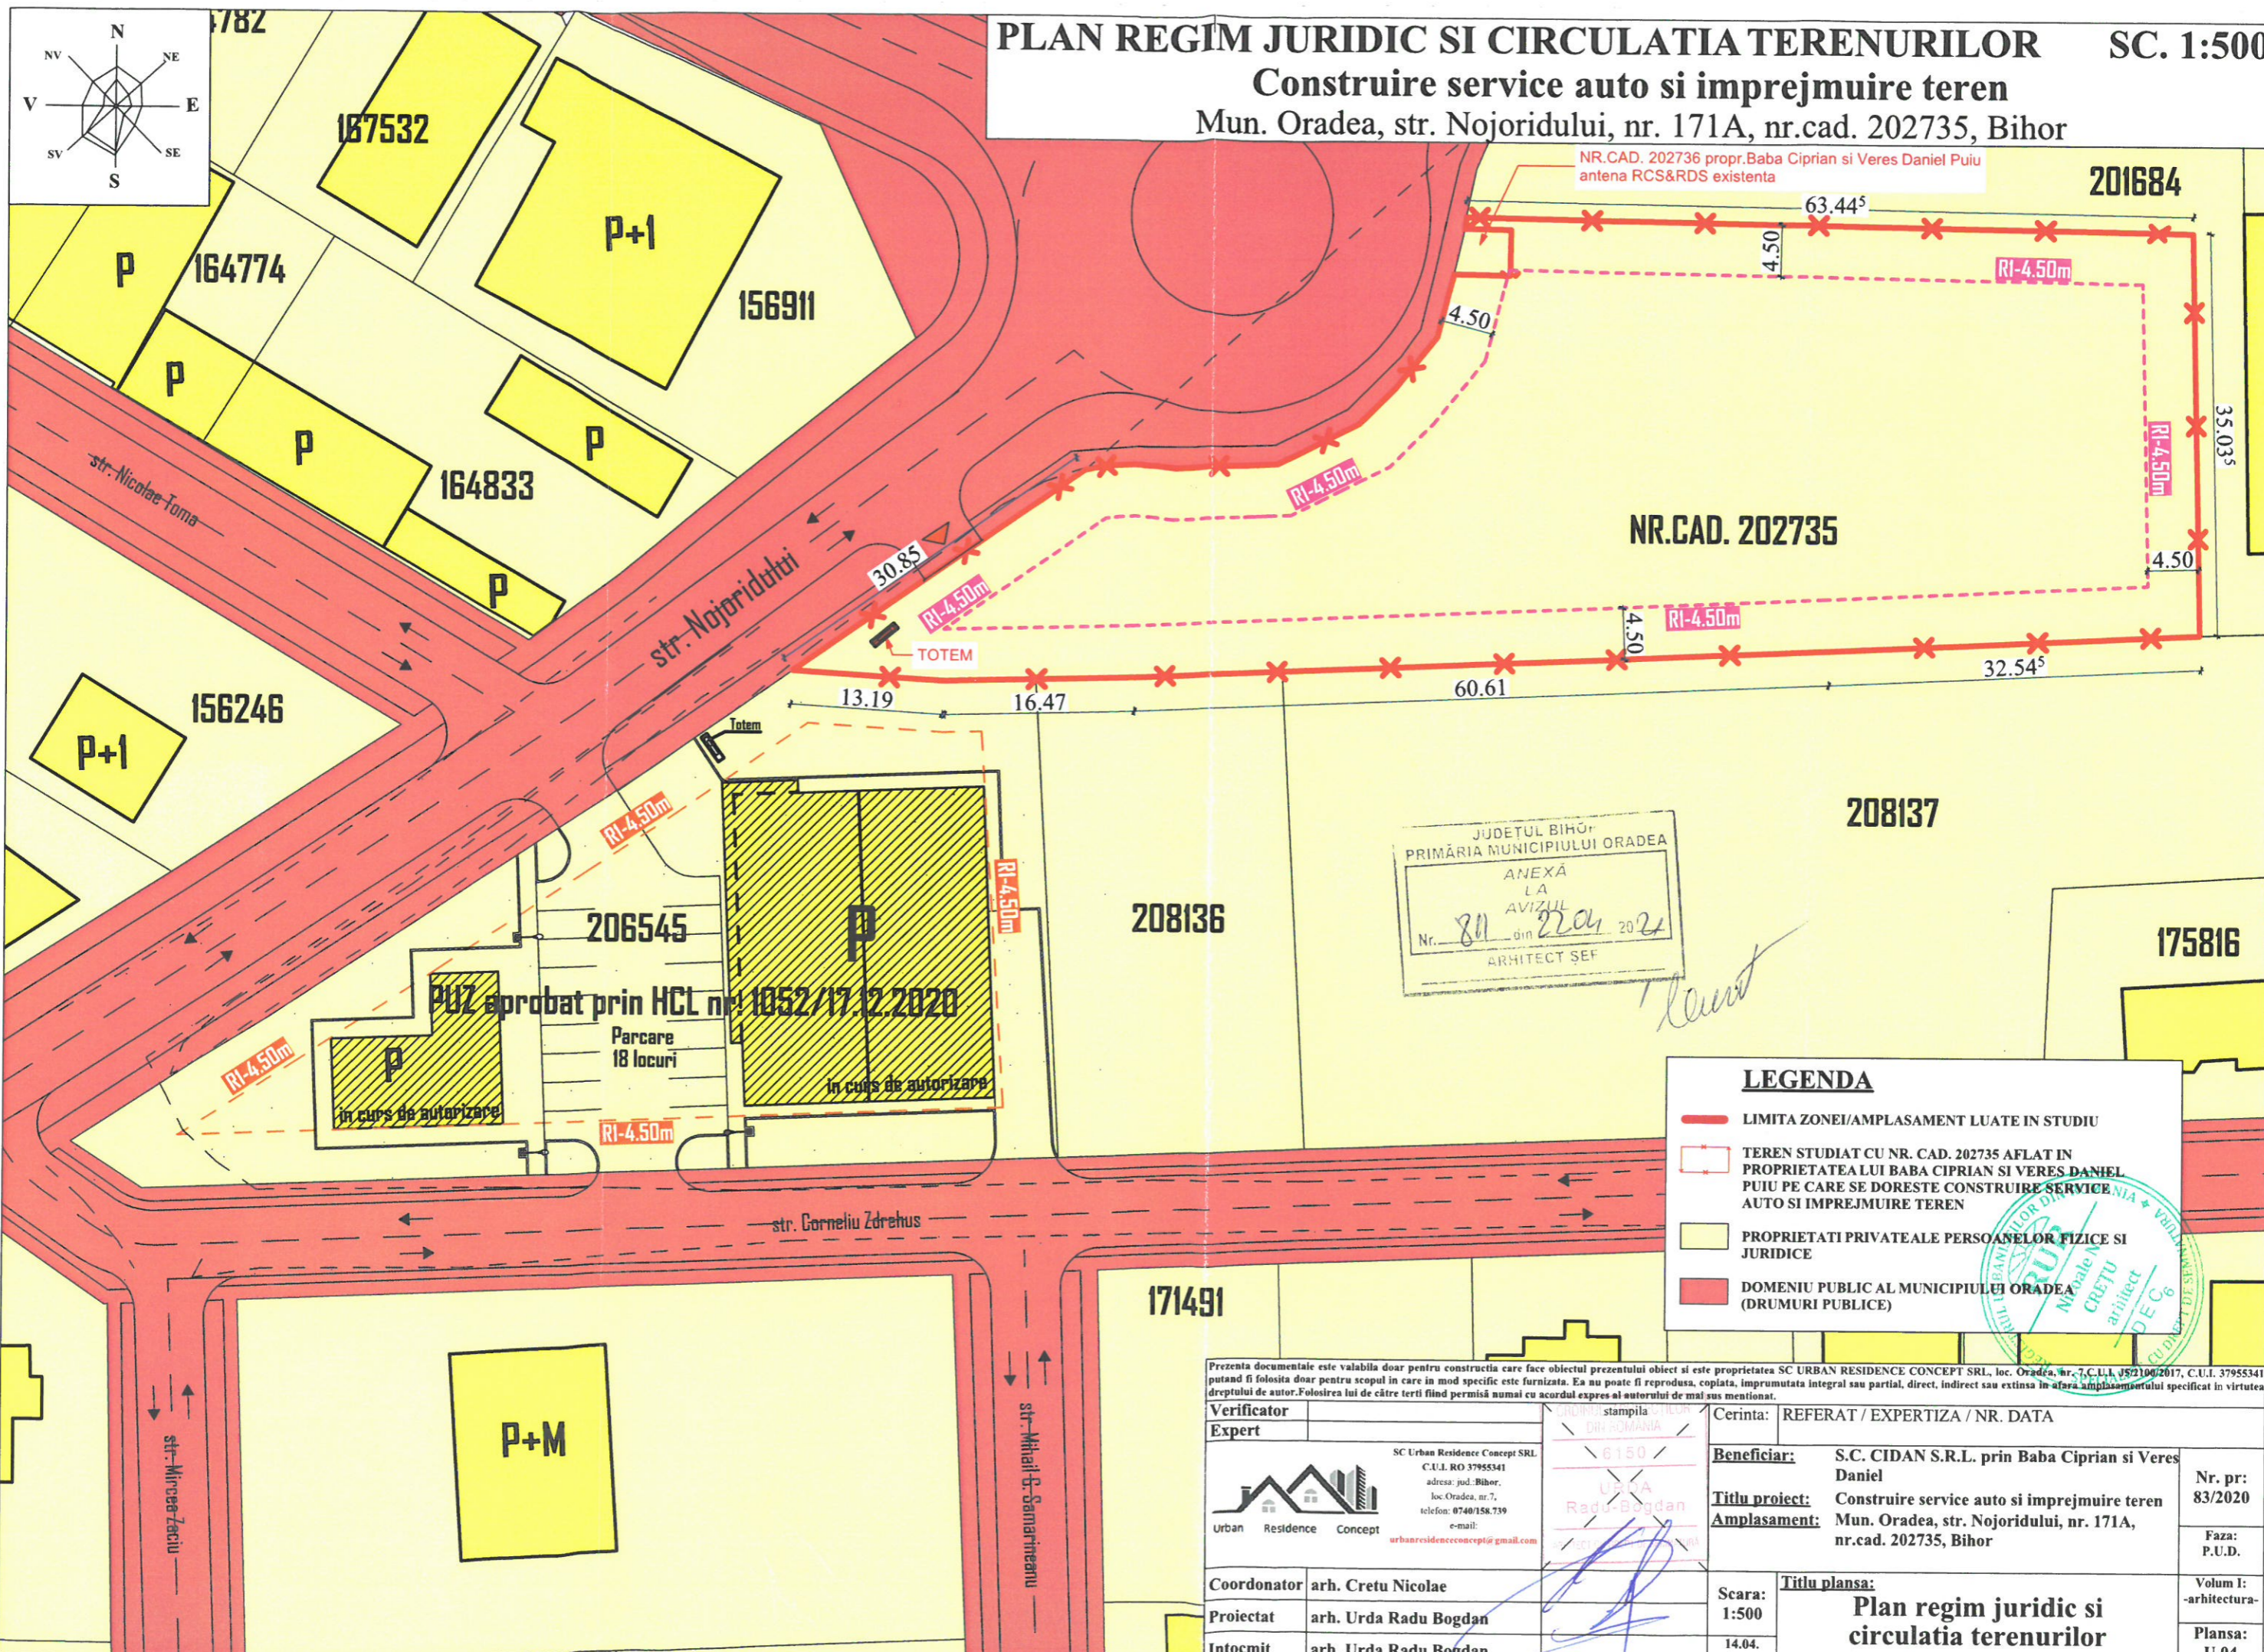


Construire service auto si imprejmuire teren  
Mun. Oradea, str. Nojoridului, nr. 171A, nr.cad. 202735, Bihor

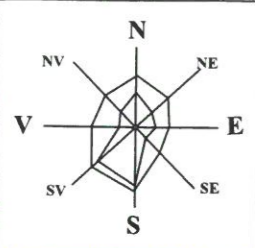

JUDETUL BIHOR  
PRIMĂRIA MUNICIPIULUI ORADEA  
ANEXĂ  
LA  
AVIZUL  
Nr. 80 din 22.04.2021  
ARHITECT ȘEF

**LEGENDA**

- LIMITA ZONEI/AMPLASAMENT LUATE IN STUDIU
- - - TEREN STUDIAT CU NR. CAD. 202735 AFLAT IN PROPRIETATEA LUI BABA CIPRIAN SI VERES DANIEL PUIU PE CARE SE DORESTE CONSTRUIRE SERVICE AUTO SI IMPREJMUIRE TEREN
- PROPRIETATI PRIVATEALE PERSOANELOR FIZICE SI JURIDICE
- DOMENIU PUBLIC AL MUNICIPIULUI ORADEA (DRUMURI PUBLICE)

Prezenta documentatie este valabila doar pentru constructia care face obiectul prezentului obiect si este proprietatea SC URBAN RESIDENCE CONCEPT SRL, loc. Oradea, nr. 7, C.U.I. 37955341 putand fi folosita doar pentru scopul in care in mod specific este furnizata. Ea nu poate fi reprodusa, coplata, imprumutata integral sau partial, direct, indirect sau extinsa in afara amplasamentului specificat in virtutea dreptului de autor. Folosirea lui de către terti fiind permisă numai cu acordul expres al autorului de mai sus mentionat.

Verificator Expert	Urban Residence Concept SC Urban Residence Concept SRL C.U.I. RO 37955341 adresa: jud. Bihor, loc. Oradea, nr. 7, telefon: 0740/158.739 e-mail: urbanresidenceconcept@gmail.com	stampila ROMANIA 6150 URDA Radu Bogdan	Cerinta: REFERAT / EXPERTIZA / NR. DATA	
Coordonator	arh. Cretu Nicolae		Beneficiar:	S.C. CIDAN S.R.L. prin Baba Ciprian si Veres Daniel
Proiectat	arh. Urda Radu Bogdan		Titlu proiect:	Construire service auto si imprejmuire teren
Intocmit	arh. Urda Radu Bogdan		Amplasament:	Mun. Oradea, str. Nojoridului, nr. 171A, nr.cad. 202735, Bihor
			Scara:	1:500
			14.04.2021	
			Titlu plansa:	Plan regim juridic si circulatia terenurilor
				Nr. pr: 83/2020
				Faza: P.U.D.
				Volum I: -arhitectura-
				Plansa: U 04