


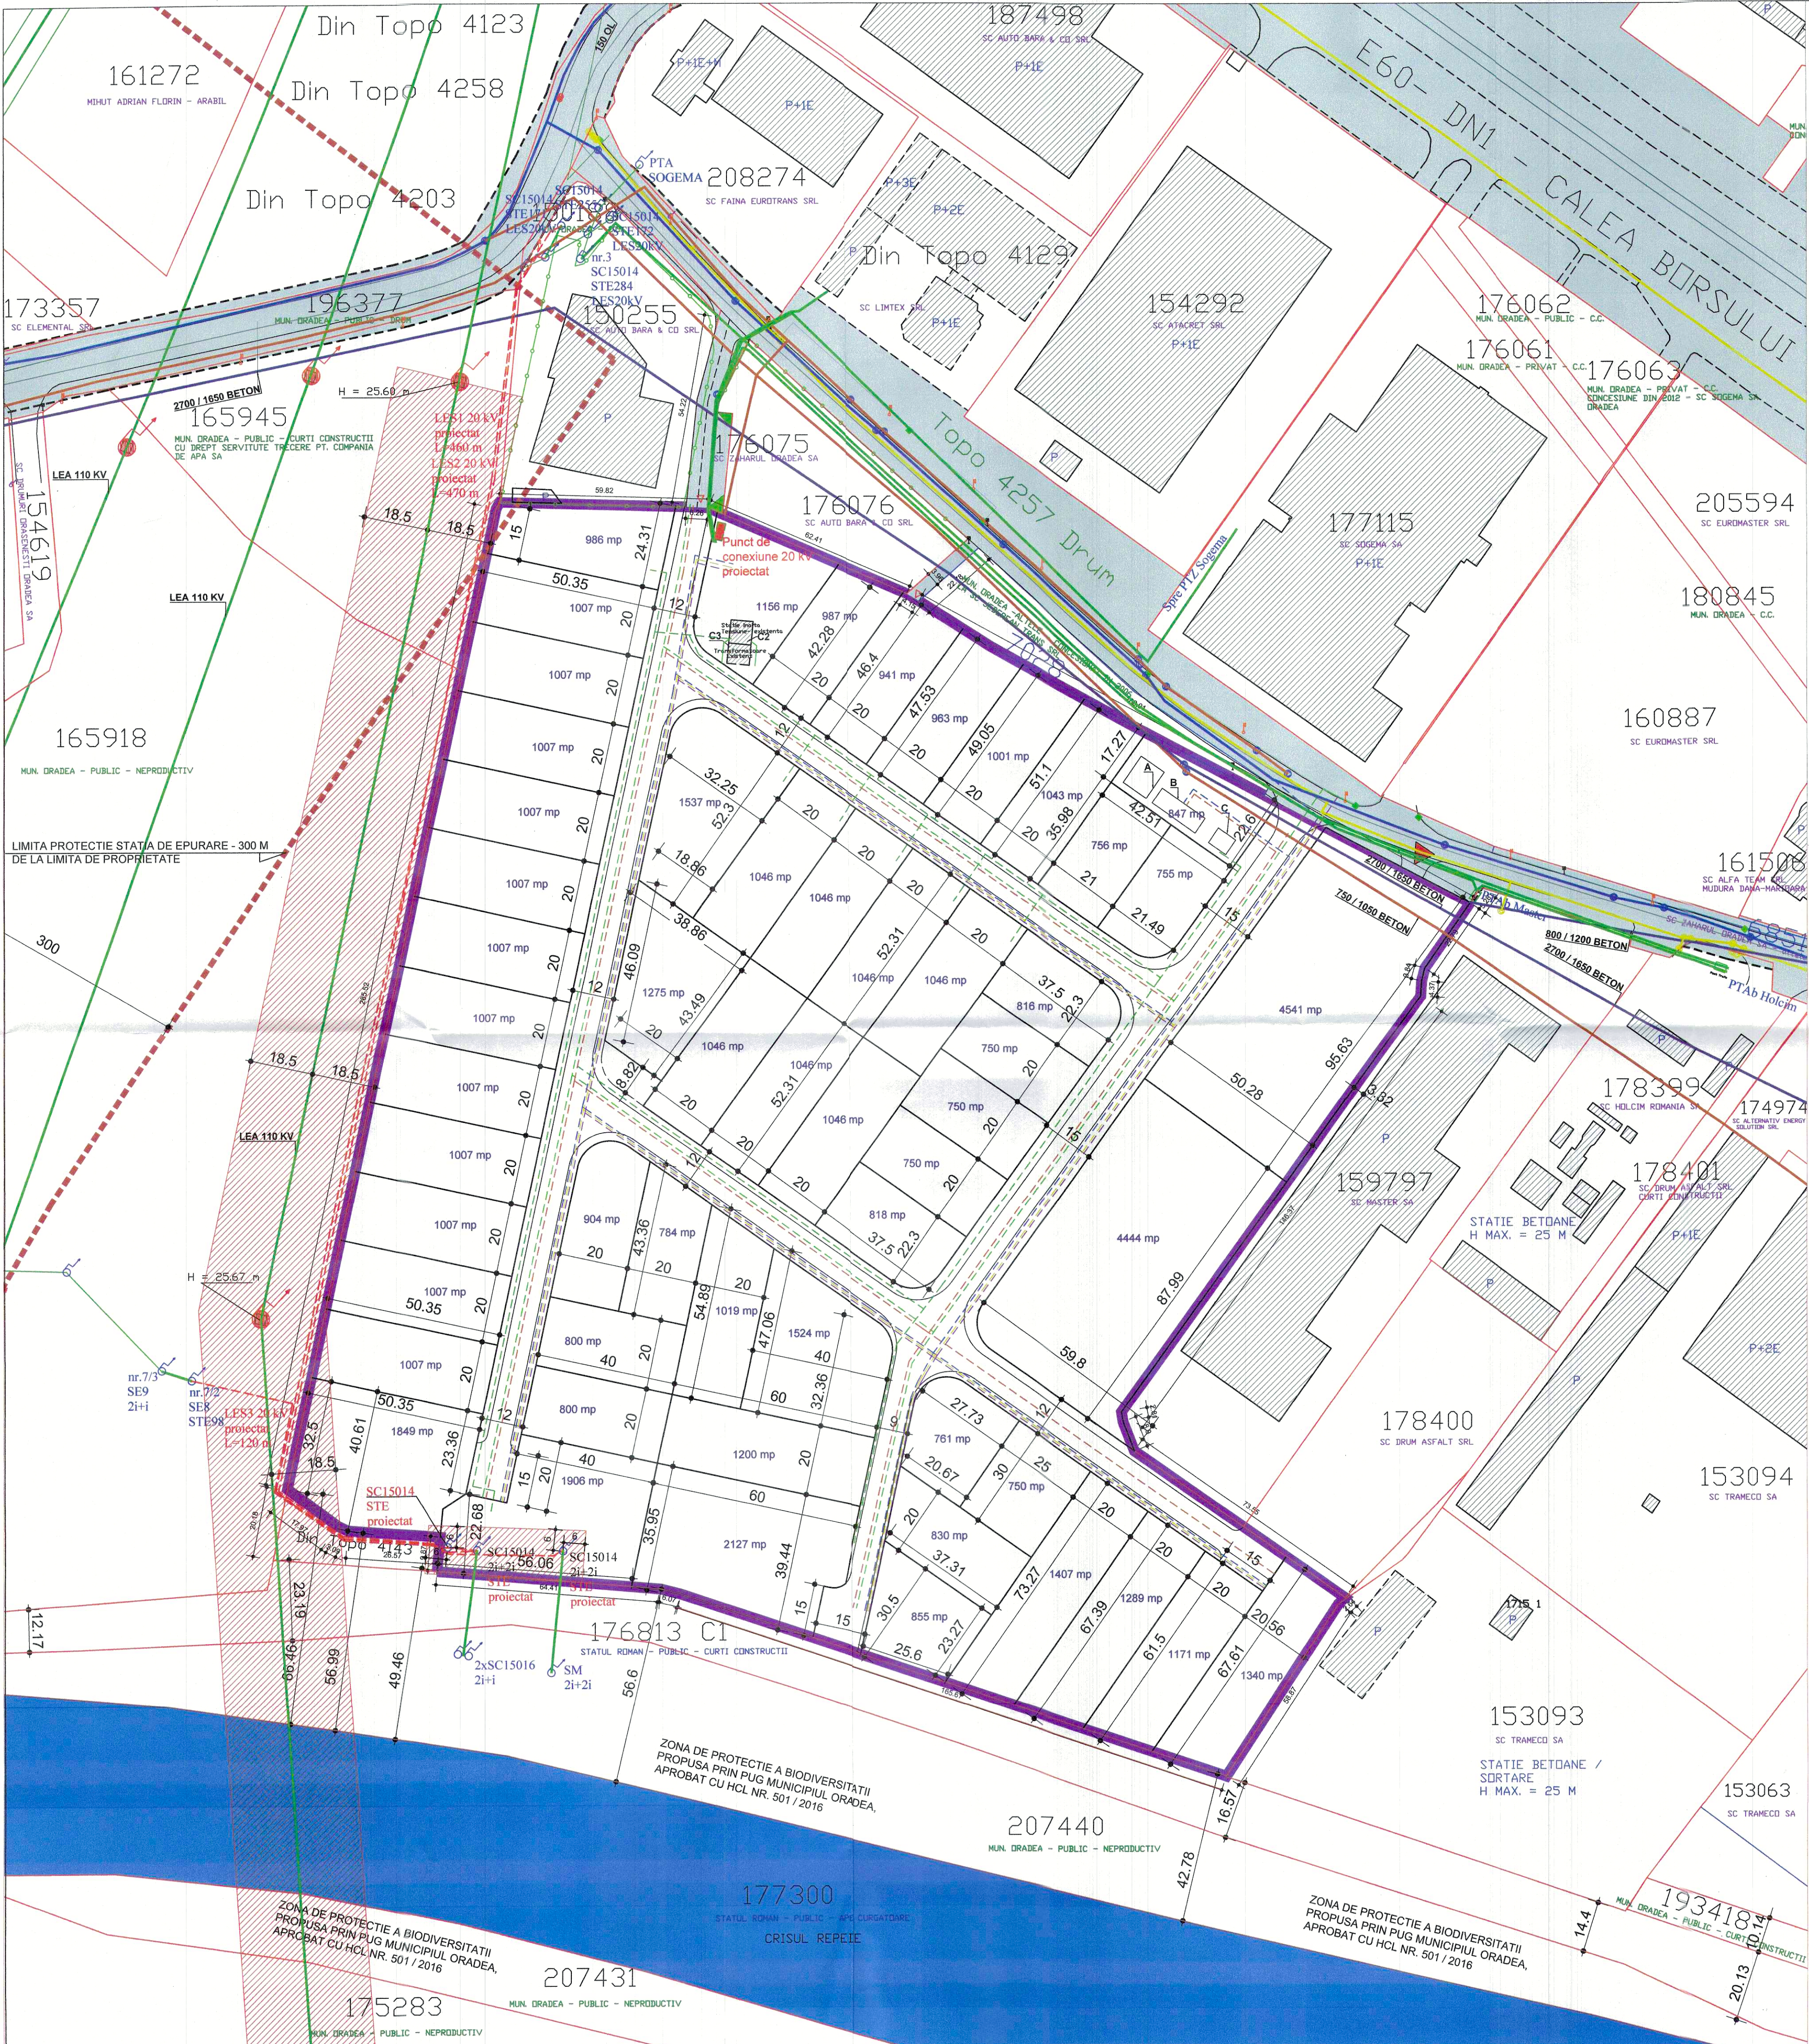

CONSTRUCTII EXISTENTE SI PROPUSE PE TEREN STUDIAT:

EXISTENTE:

- C2 = STATIE DE INALTA TENSIUNE - S = 43 MP
- C3 = TRANSFORMATOARE - S = 54 MP

Nota: aceste constructii tehnice se pot desfiinta si reloca pe parcela cu destinatie propusa, cu avizul autoritatilor competente in reglementarea energiei electrice

PROPUSE CU DIMENSIUNI DE PRINCIPIU:



- A = REZERVOR INMAGAZINARE APA INCENDIU 200 MC
- B = STATIE POMPARE SI GENERATOR PENTRU REZERVA APA INCENDIU
- C = CABINA POARTA / PUNCT SOCIAL

LEGENDA:

- CANTUR PROPUS PENTRU RECTIFICARE NR. CAD. 6853 - CONFORM SUPRAFATA DIN ACTE = 77935 MP
- APE
- ▨ CIRCULATI CAROSABILE SI PIETONALE PUBLICE
- ▤ LIMITA ALINAMENT PROPUSA CONFORM PUG MUN. ORADEA APROBAT CU HCL NR. 501 / 2016 SI PUZ APROBAT CU HCL NR. 1071 / 2008
- ▥ TERENURI PROPRIETATE PRIVATA PERSOANE FIZICE / JURIDICE CE SE VOR CEDA IN ETAPE ULTERIOARE PENTRU LARGIRE PROFIL STRADALE CONFORM PUG MUN. ORADEA APROBAT CU HCL NR. 501 / 2016 SI PUZ APROBAT CU HCL NR. 1071 / 2008
- ▧ PARCELE PROPUSE
- II POD PIETONAL / CICLISTIC PROPUS - CONFORM PUG MUN. ORADEA, APROBAT CU HCL NR. 501 / 2016
- STALP ELECTRIC LINIE 110 KV
- STALP ELECTRIC LINIE 20 KV
- ◇ RIGOLA PLUVIALA
- CAMIN APA / CM
- GAZ
- STALP ILUMINAT
- STALP TELEKOM
- INDICATOR RUTIER
- HIDRANT
- ▨ IMPREJMURI EXISTENTE IN VICINATATEA TERENULUI STUDIAT
- ▤ LIMITA DE PROPRIETATE DIN BAZA DE DATE ANCI ACTUALIZATA
- ▥ LIMITA DE PROPRIETATE DIN BAZA DE DATE ANCI NEACTUALIZATA
- ▧ CONSTRUCTII SI AMENAJARI EXISTENTE
- ▨ CONTOURURI APROXIMATIVE CONSTRUCTII SI AMENAJARI EXISTENTE CARE NU EXISTA IN BAZA DE DATE ANCI ACTUALIZATA
- ▤ RESELE ELECTRICE EXISTENTE
- ▥ CABLU ELECTRIC MT PROIECTAT
- ▧ ZONE SIGURANTA RESELE AERIE EXISTENTE 37 M PENTRU LEA 110 KV SI 12 M PENTRU LEA 20KV
- ▨ RETEA CM - EXISTENTA
- ▤ RETEA CANALIZARE UNITARA - CE SE PASTEAZA
- ▥ RETEA ELECTRICA J.T. / MT SUBTERANA PROPUSA - IN INCINTA STUDIATA
- ▧ RETELE CM SI CP PROPUSE - IN INCINTA STUDIATA
- ▨ RETEA APA PROPUSA - IN INCINTA STUDIATA
- ▤ RETEA GAZ SUBTERANA PROPUSA - INSTALATIE DE UTILIZARE LA INTERIOR INCINTA
- ▥ TRASEU CANAL SUBTERAN TELECOMUNICATII PROPUS - IN INCINTA STUDIATA

Nota:

- 1) Incinta studiata va fi prevazuta si cu retea subterana de iluminat stradal, retea subterana pentru supraveghere video si retea hidranti exteriori. Toate loturile propuse se vor racorda la retelele de incinta propuse, pentru curent electric - joasa si medie tensiune, apa potabila, canalizare menajera si canalizare pluviala, gaz, telecomunicatii.
- 2) In interiorul fiecarei loti, pe zonele de parcare propuse, se va prevedea separator de hidrocarburi pe traseu retea interioara de canalizare pluviala.

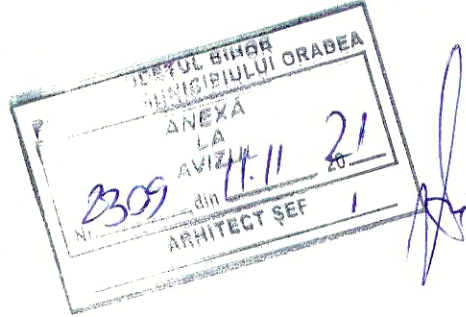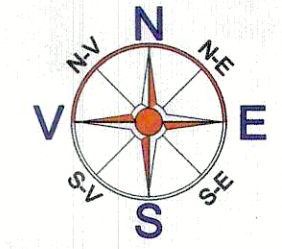

S.C. VIC BUILDING SOLUTIONS S.R.L.		SCARA: 1/1000	
Self proiect	arh. Cristina-Antonia Burulana	Desenat	arh. Cristina-Antonia Burulana
Intocmit	arh. Cristina-Antonia Burulana	PROPUNERE RESELE UTILITATI	
PR.NR. 09/2021	FAZA: PUZ	PLANSA: 6U	