




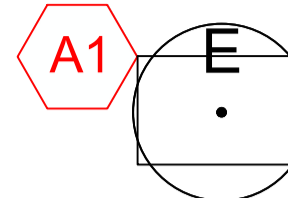
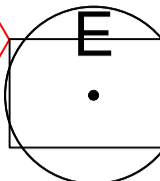
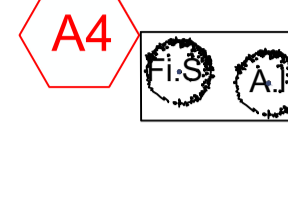


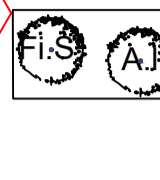

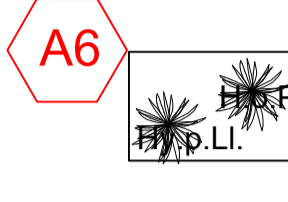


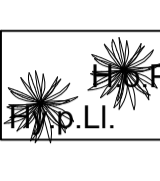

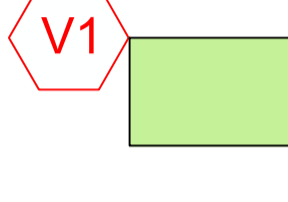

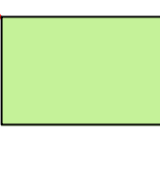



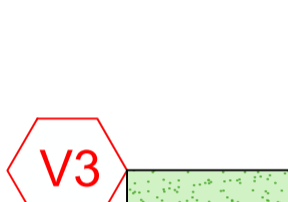


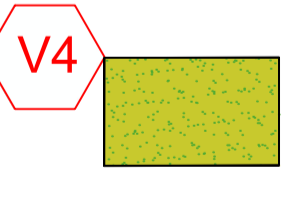
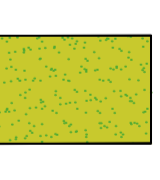





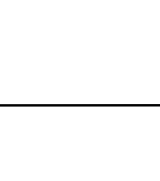





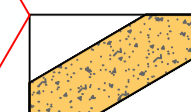
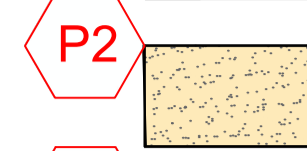
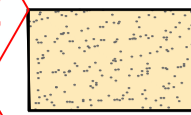
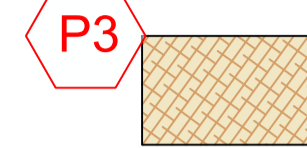
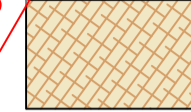
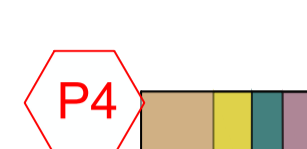



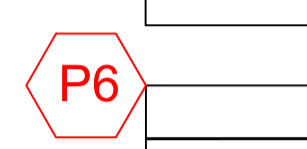
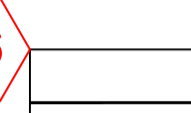


## LEGENDĂ





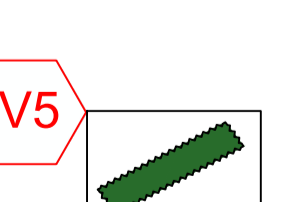
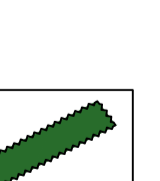



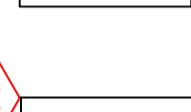
### VEGETAȚIE

		<b>Arbori existenți</b>
		<b>Arbusti de mari dimensiuni</b> A.1- Amelanchier lamarckii, multitulpinal, 250-300 cm h F.S- Forsythia intermedia Spectabilis, multitulpinal,
		<b>Plante individuale</b> H.o.P - <i>Hydrangea panic.</i> 'Little lime', Hy.p.Li. - <i>Helleborus or.</i> 'Purple',
		<b>Suprafață înierbată prin înșămânțare - 82.02 mp TOTAL</b> - aspect rustic
		<b>Plante perene și arbuști soare+semi-umbră 43.71 mp TOTAL</b> Mix de plante de diferite înălțimi - 30-120 cm, ghivece de 9 Ø., 6-10buc./m2
		<b>MIX 1 - Arbuști soare+semi-umbră 1 mp TOTAL</b> Mix de plante de diferite înălțimi - 30-120 cm, 2-6 buc./mp. A1 Cotoneaster horizontalis A2 Spiraea japonica Shirobana A3 Hypericum calycinum A4 Lonicera nitida
		30% / mp TOTAL subplantați cu plante tapisante, T1 - <i>Pachysandra terminalis</i> T2 - <i>Hedera hel.</i> 'Atropurpurea'
		<b>MIX 2 - Plante perene soare+semi-umbră 43.71 mp TOTAL</b> Mix de plante de diferite înălțimi - 30-120 cm, ghivece de 9 Ø., 6-10buc./m2
		<b>Mix 2a</b> Plante perene floricole 40% P1 - <i>Rudbeckia fulgida</i> 30% P2- <i>Achillea millefolium</i> 30% P3- <i>Perovskia a.</i> 'Blue Spire'
		Graminee ornamentale 60% G1 <i>Stipa tenuissima</i> 'Pony Tails' G2 <i>Descampsia cespitosa</i> 'Goldtau'
		<b>Mix 2b</b> Plante perene floricole 40% P5- <i>Santolina chamaecyparissus</i> P6- <i>Knaulia macedonica</i> 40% P7- <i>Achillea Cloth of Gold</i> 30%
		Graminee ornamentale 60% G3- <i>Sesleria autumnalis</i> G4- <i>Descampsia cespitosa</i> 'Goldtau'
		30% / mp TOTAL subplantați cu Bulbi, B4 <i>Allium</i> "Mount Everest" B5 <i>Narcissus cyclamineus</i> B6 <i>Muscari armeniacum</i>
		30% / mp TOTAL subplantați cu Plante Tapisante, T1 <i>Pachysandra terminalis</i> T2 <i>Hedera hel.</i> 'Atropurpurea'
		<b>MIX 3 - Plante perene soare+semi-umbră 68.24 mp TOTAL</b> Mix de plante de diferite înălțimi - 30-120 cm, 6-10 buc/mp
		Graminee ornamentale - 100% G1 <i>Stipa tenuissima</i> syn. <i>Nassella</i> G2 <i>Descampsia cespitosa</i> 'Goldtau' G3 <i>Sesleria autumnalis</i> G5 <i>Sporobolus heterolepis</i>
		Bulbi 30% B5 <i>Narcissus cyclamineus</i>
		Plante Tapisante 30% T1 <i>Pachysandra terminalis</i>
		Gard viu stilizat. - <b>82.02 mp</b> 60-120cm înălțime, 3 buc./m.l.







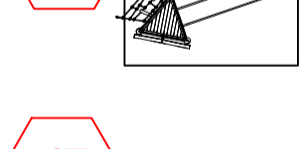

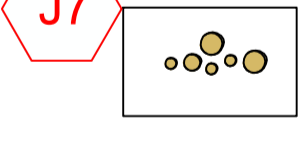
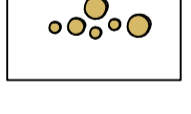
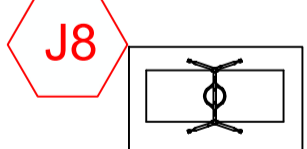
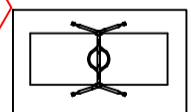
### PAVAJE/ ELEMENTE AUXILIARE

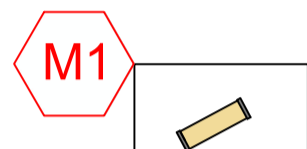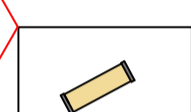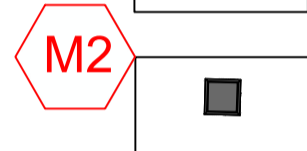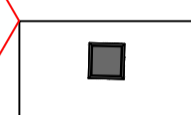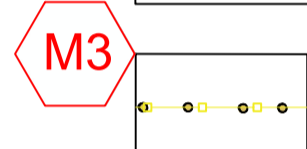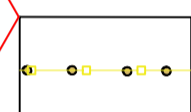		<b>Pardosea drenanta - 53,86mp</b> sistem format din piatră de râu/ carieră amestecată cu binder poliuretanic Culoare:Crem Grosime: 40mm
		<b>Amenajări senzoriale - 75,57mp</b> Material: Nisip Granulație: 10 mm Adâncime strat superior: min.100mm
		<b>Amenajări senzoriale - 85,31mp</b> Material: Mulci/scoarta pin Granulație: 0-30, 30-60mm Culoare: Natur - maro Grosime:50 mm
		<b>Tartan - 30,77mp</b> Tartan turnat in situ grosime: 50 cm
		<b>Bordură separatoare - 62,90 ml</b> Material: Beton prefabricat Dimensiune: 50x200x500mm Culoare: Gri
		<b>Bordură separatoare - 68,2 ml</b> Material: metal Dimensiune: 2000 mm Culoare: gri



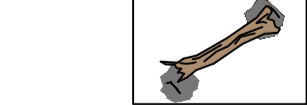

### MOBILIER URBAN

		<b>Bancă - M1, 6 buc</b> Dimensiuni: 700x1800x820mm Material: structură din oțel galvanizat, șezut și spătar din tije rotunjite din oțel sau inox
		<b>Coș de gunoi, 1 buc. TOTAL</b> Dimensiuni: 315x1200mm Material: structură din oțel galvanizat, inelul din tablă întinsă din oțel
		<b>Împrejmuire teren - 116.13m</b> Plasa de sârmă Dimensiuni: 250 cm Material: structură din oțel sudat, Culoare: verde
		<b>Poarta acces teren, 1 buc</b> Material: panou gard zincat bordurat Dimensiune: 1050x2000mm Culoare: verde
		<b>Panou informativ, 1 buc.</b> Dimensiune: 420x600x850 mm

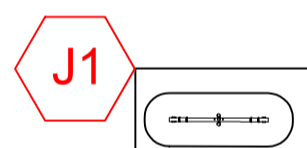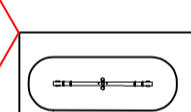
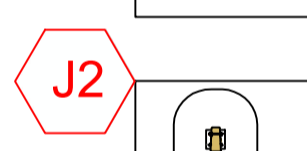
### ELEMENTE DE JOACĂ


		<b>Balansoar dublu cu opritore, 1 buc. TOTAL</b> Dimensiuni: 600x410x890mm Grup de vârstă: 3-14 ani Nr. utilizatori: 2 persoane
		<b>Balansoar pe arc, 2buc., *</b> Dimensiuni: 650x400x850mm Grup de vârstă: 3-14 ani Nr. utilizatori: 1 persoană
		<b>Tobogan-turn, 1buc. TOTAL</b> Dimensiuni: 453x256x399cm Grup de vârstă: 4-12 ani Nr. utilizatori: 7 persoane
		<b>Butuci de lemn</b>
		<b>Leagan cu cuib</b> Dimensiuni: 316x300x250cm Grup de vârstă: 4-10 ani Nr. utilizatori: 1 persoană
		<b>Rama de catarat - E4, 1 buc TOTAL +</b> imensiuni: 450x450x250cm Grup de vârstă: 4-12 ani Nr. utilizatori: 22 persoane

### ELEMENTE NATURALE

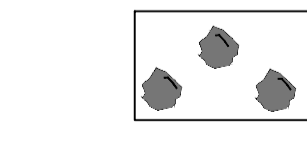		<b>Bolovani ornamentali - 6 buc</b>
		<b>Trunchiuri de arbori - 2 buc</b>

### ILUMINAT

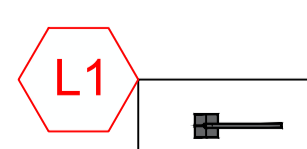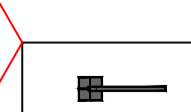		<b>Stâlpi de iluminat ambiențiali propuși, 2 buc. TOTAL</b> Dimensiune: 45x850x2800(H) mm, 250x250mm baza Culoare: Brown D1 NCS S 8005-Y50R Detalii: bec LED cu temperatura de culoare 2700K
---	---	---

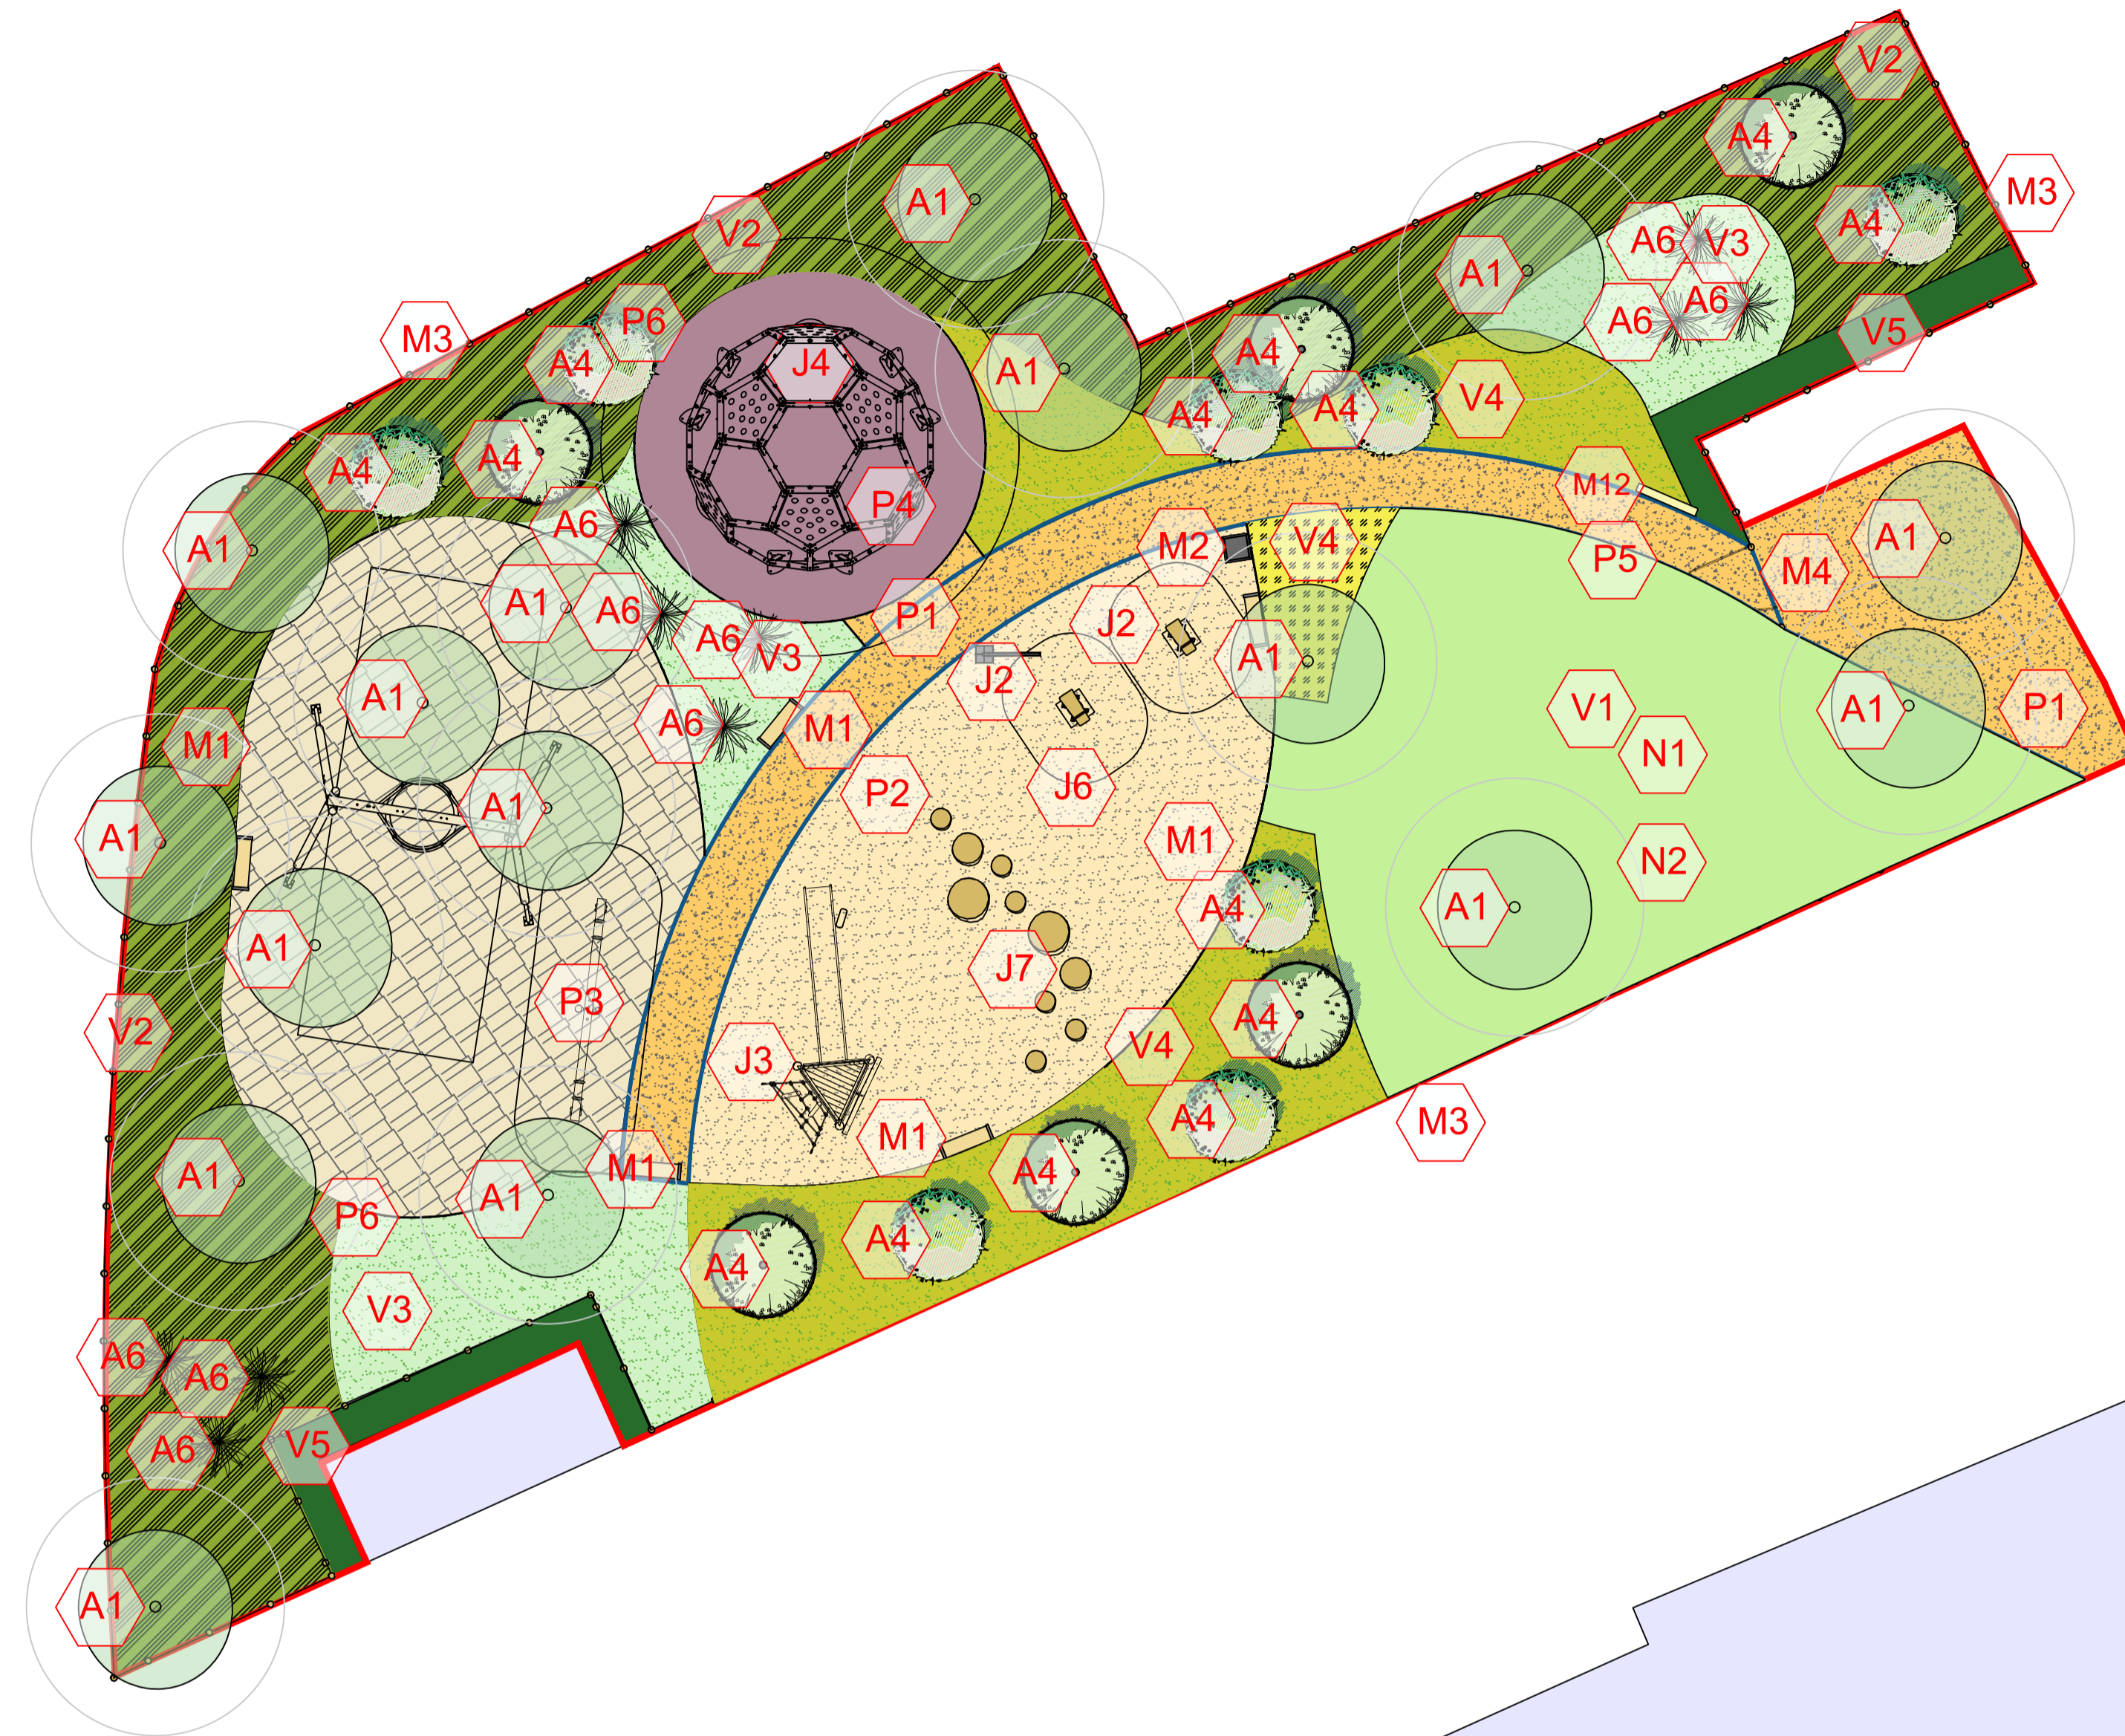

### DATE SIT TOTAL - teren de joaca str.Henri Coanda

Stotal =588,15 mp

### LIMITĂ DE PROPRIETATE



### DATE SIT TOTAL - teren de joacă Strada Henri Coanda

**S.total = 588,15 mp**

Suprafețe verzi/soft: 588,15 mp  
- vegetație: 343,55 mp  
- materiale naturale: 75,54 mp  
Suprafețe minerale/hard: 169,06 mp

Executantulului ii revine obligatia de a verifica corectitudinea datelor din proiect si de a semnala eventuale nepotriviri cu celelalte specialitati, in vederea remedierii acestora. In cazul in care apar neconcordanțe intre situatia reala din teren si situatia propusa prin prezentul proiect, Executantul are obligatia de a semnala proiectantului si de a propune spre aprobare o solutie de remediere.

La executie se vor respecta:

- Legea nr.319/2006 – Legea securitatii si sanatatii in munca
- Monitorul Oficial nr. 646/26.07.2006
- HG nr. 300/2006 privind cerintele minime de securitate si sanatate pentru santiere temporare sau mobile
- Monitorul Oficial nr. 252/21.03.2006

### CADRO LANDSCAPE STUDIO

### ARHITECTURA PEISAJULUI

BIROU DE PEISAGISTICĂ  
Sititelec, nr.215, Bihor, România  
TEL: 0770 123 519  
EMAIL: office@cadrolandscapestudio.com



BENEFICIAR: MUNICIPIUL ORADEA	DATA: 10-2023	FAZA: PT
	SCARA: 1:100@A1 / 1:20@A3	NR. PR.: 23014
PROIECT: Amenajare locuri de joaca in cvartale de locuit – etapa I Resistemizarea locurilor de joaca	ŞEF PROIECT: ARH. STEFANIA LUPAN	
	ADJ. ŞEF PROIECT: ARH.ING.PEIS. DIANA CODREAN	
DESEN: PLAN GENERAL DE PEISAGISTICA	PROIECTAT: ING.PEIS. DALINA MIHAI ARH.PEIS.NATALIA BELOUSOV	
	DESENAT: ARH.PEIS.NATALIA BELOUSOV ING.FUZESI AGNES	