


Imprejmuirea terenului de baschet existent

Faleza

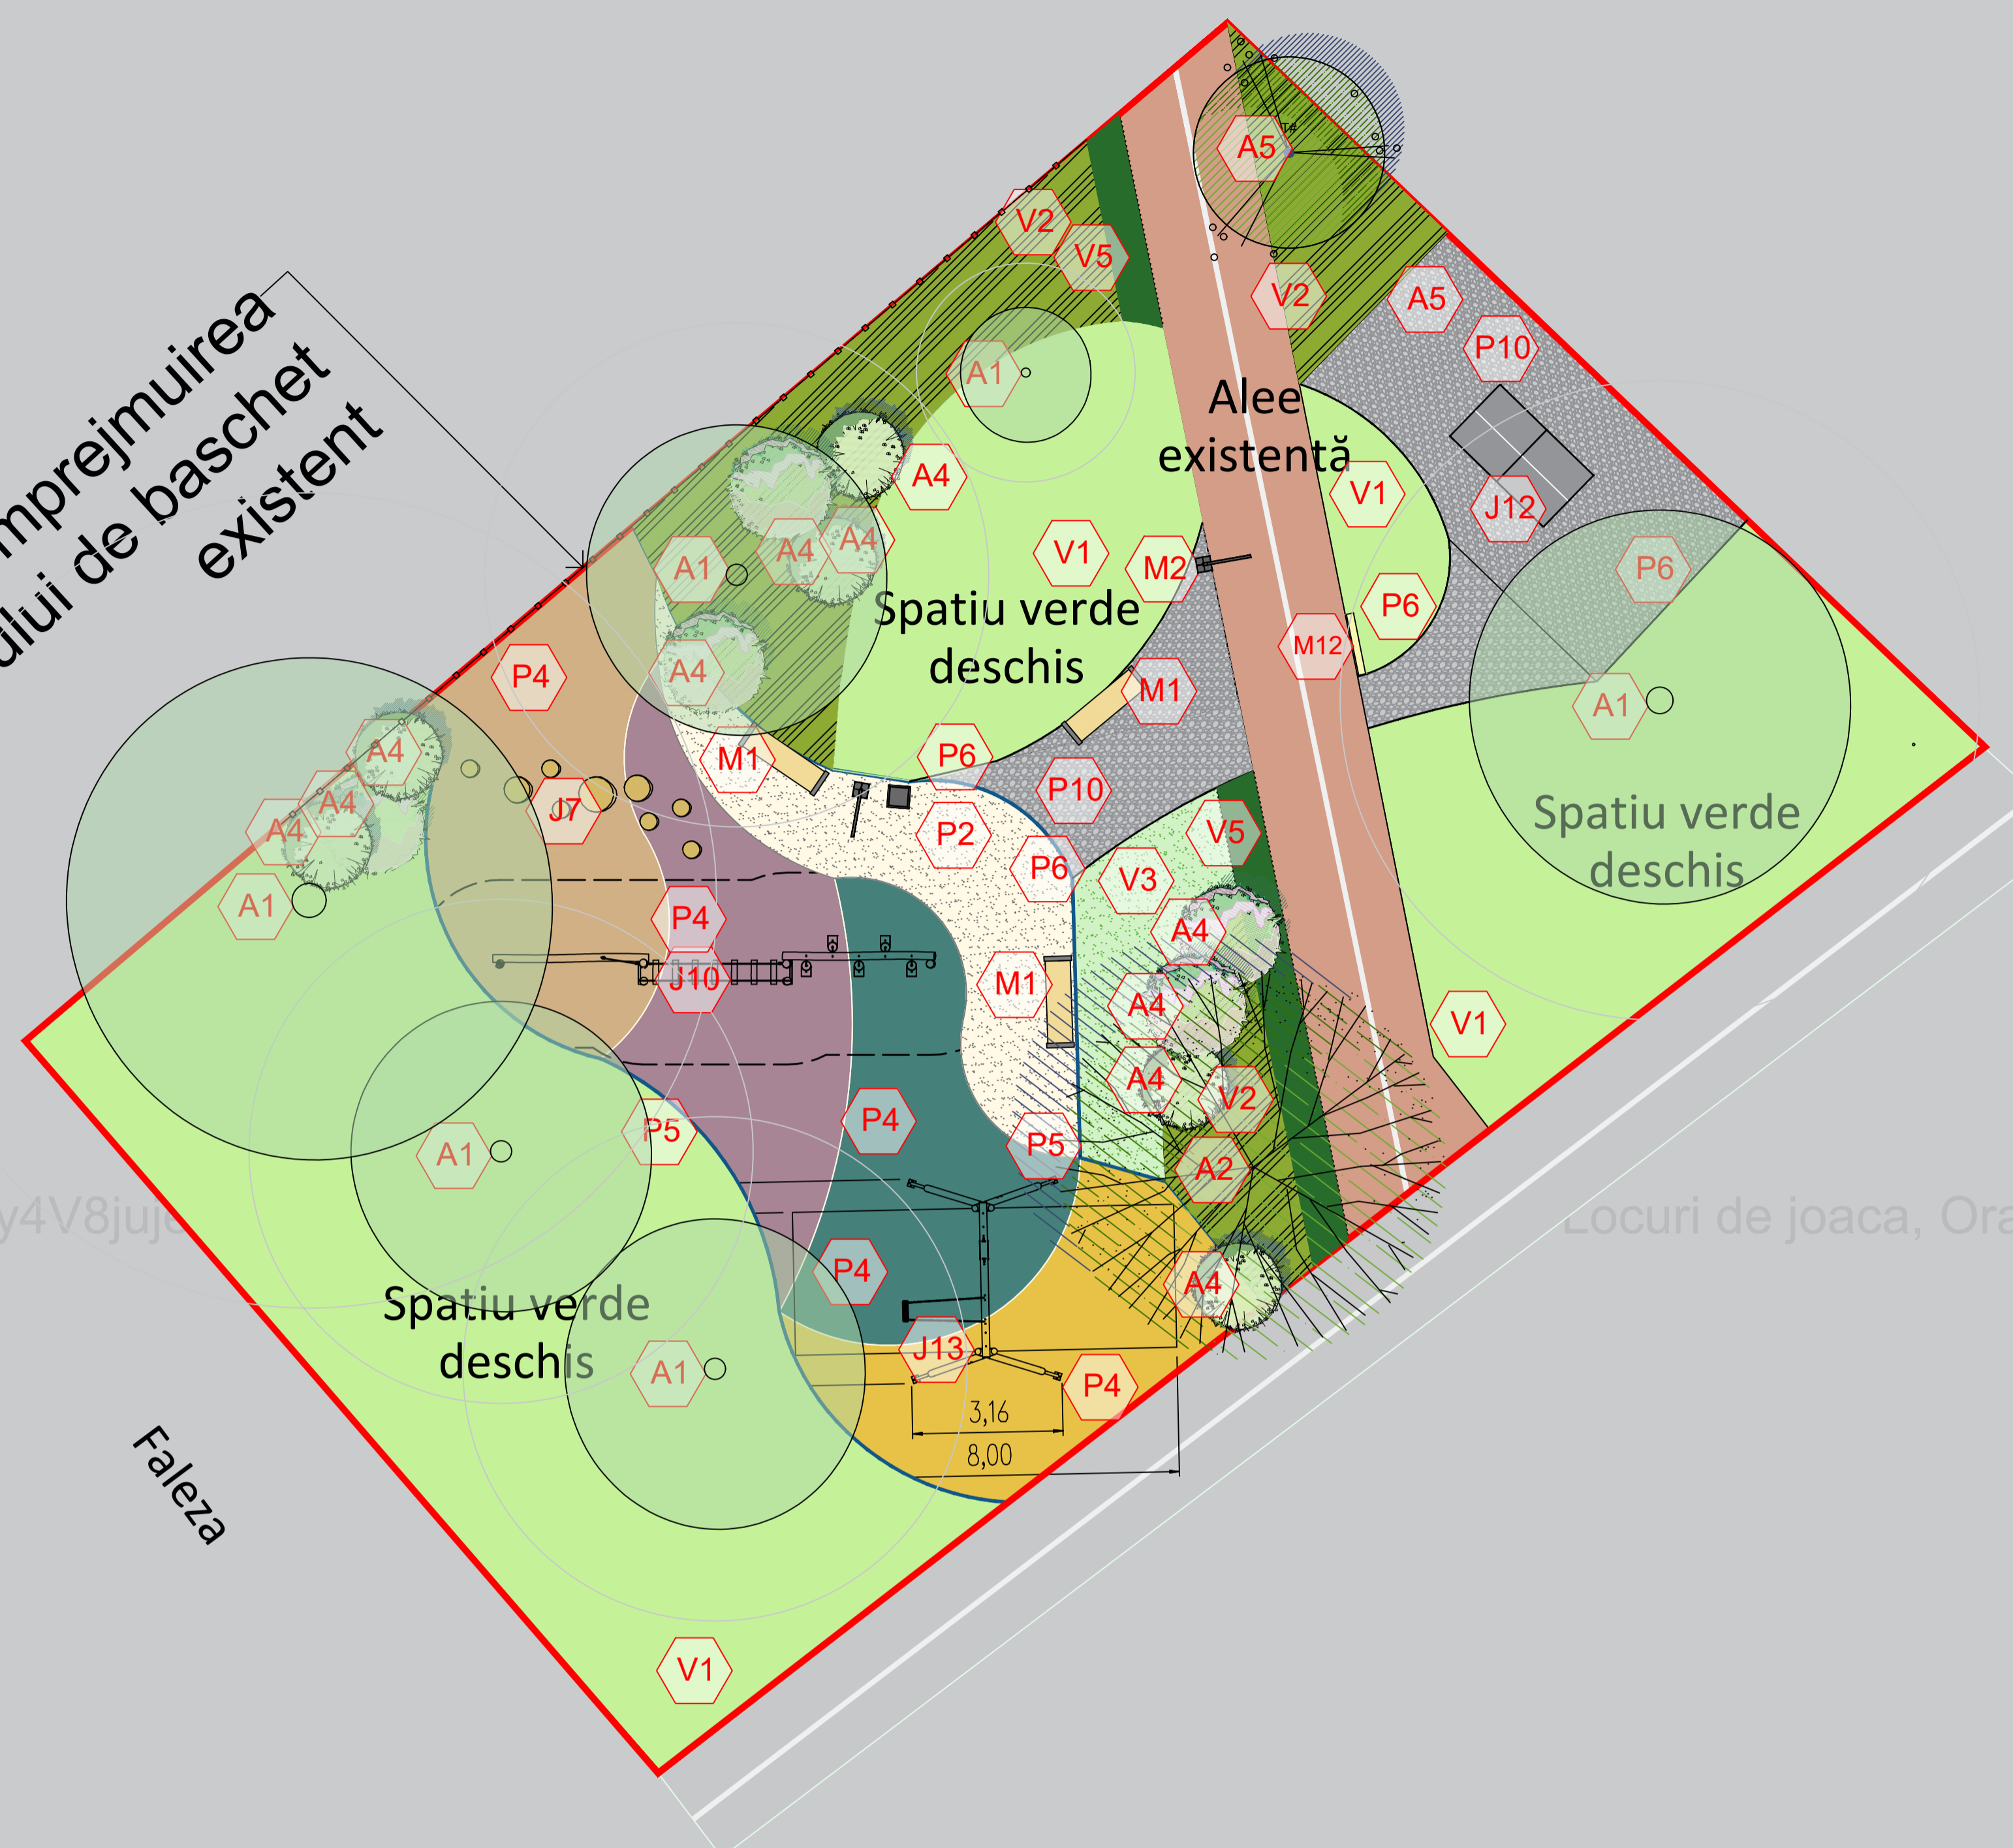

LEGENDĂ	
<b>VEGETAȚIE</b>	
<b>A1</b>	Arbori existenți păstrați - 3 buc.
<b>A2</b>	Arbori speciali F.sy.A- Fagus sylvatica Atrapurplea, 1 buc TOTAL 200-250 cm
<b>A4</b>	Arbori stradali P.c.C - Pyrus call. 'Chanticleer', 2 buc. TOTAL
<b>A5</b>	Arbusti de mari dimensiuni A.I- Amelanchier lamarckii, multitulpinal, 5 buc. Fi.S- Forsythia intermedia Spectabilis, multitulpinal, 4 buc
<b>V1</b>	Suprafață înierbată prin însăământare, 324.72 mp TOTAL - aspect rustic
<b>V2</b>	MIX 1 - Arbusti soare+semi-umbră 70.56 mp TOTAL Mix de plante de diferite înălțimi - 30-120 cm, 2-6 buc./mp. Cotoneaster horizontalis- Spiraea japonica Shirobana Arbusti ornamentali - 100% Pachysandra terminalis Hedera hel. 'Atrapurplea
<b>V3</b>	MIX 2 - Plante perene soare+semi-umbră 62.05 mp TOTAL Mix de plante de diferite înălțimi - 30-120 cm, ghivece de 9 Ø., 6-10buc./m2 Mix 2 - 17.85 mp Rudbeckia fulgida Achillea millefolium Perovskia a. 'Blue Spire' Graminee ornamentale Stipa tenuissima 'Pony Tails' Descampsia cespitosa 'Goldtau'
<b>V5</b>	Gard viu stilizat 60-120cm înălțime, 3 buc./ ml - 33.04m.l. G1 Carpinus betulus - 42 buc.
<b>PAVAJE/ ELEMENTE AUXILIARE</b>	
<b>P2</b>	Amenajări senzoriale, 31.38mp Material: Nisip Granulație: 10 mm Adâncime strat superior: min.100mm
<b>P4</b>	Tartan, suprafața TOTAL: 137.96 mp
<b>P5</b>	Bordură separatoare, 46.12 m Material: Beton prefabricat Dimensiune: 50x200x500mm Culoare: Gri
<b>P6</b>	Bordură separatoare, 36.34 m Material: metal Dimensiune: 2000 mm Culoare: gri
<b>P10</b>	Pietris compactat, 58.52 mp Material: Pietris stabilizat cu profil figure Dimensiuni: 392x764x32 Granulație: 8-16 mm Culoare: Gri/ bej Grosime: 50mm

MOBILIER URBAN	
<b>M1</b>	Bancă - 3 buc Dimensiuni: 700x1800x820mm Material: structură din oțel galvanizat, șezut și spătar din tije rotunjite din oțel sau inox
<b>M2</b>	Coș de gunoi, 1 buc. TOTAL Dimensiuni: 315x1200mm Material: structură din oțel galvanizat, înveliș din tablă întinsă din oțel
<b>M12</b>	Panou informativ, 1 buc. Dimensiune: 420x600x850 mm
ELEMENTE DE JOACĂ	
<b>J7</b>	Butuci de lemn
<b>J10</b>	Element compus pentru echilibru - E2, 1 buc Dimensiuni: 924x880x255cm Grup de vârstă: 3-12 ani Nr. utilizatori: 5 persoane
<b>J12</b>	Masa de pingpong, 1 buc Dimensiuni: 2740 x 1525 x 760 mm Grup de vârstă: 3-14 ani Nr. utilizatori: 2 persoane
<b>J13</b>	Leagan dublu 1buc. Dimensiuni: 319x208 x284cm Grup de vârstă: 3-14 ani Nr. utilizatori: 2 persoane
ILUMINAT	
<b>L1</b>	Stâlp de iluminat existent
<b>L2</b>	Stâlpi de iluminat ambianțiali propuși, 2 buc. TOTAL Dimensiune: 45x850x2800(H) mm, 250x250mm baza Culoare: Brown D1 NCS S 8005-Y50R Detalii: bec LED cu temperatura de culoare 2700K

<b>DATE SIT TOTAL - teren de joaca str. Tusnadului</b> Stotal =715.08 mp
<div style="display: flex; justify-content: space-around;"> <div style="border: 1px solid red; width: 20px; height: 10px;"></div> <b>Limita de interventie</b> </div> <div style="display: flex; justify-content: space-around;"> <div style="border: 1px solid orange; width: 20px; height: 10px;"></div> <b>Accese</b> </div>
<b>DATE SIT TOTAL - teren de joaca str. Tusnadului</b> Stotal = 715,08 mp
Suprafețe verzi/soft: 456.11 mp - vegetație: 424,73 mp - materiale naturale: 31,38 mp Suprafețe minerale/hard: 196,49 mp

Executantului ii revine obligatia de a verifica corectitudinea datelor din proiect si de a semnala eventuale nepotriviri cu celelalte specialitati, in vederea remedierii acestora.  
In cazul in care apar neconcordanțe între situația reală din teren și situația propusă prin prezentul proiect, Executantul are obligatia de a semnala proiectantului si de a propune spre aprobare o soluție de remediere.  
La executie se vor respecta:  
- Legea nr.319/2006 – Legea securitatii si sanatatii in munca  
- Monitorul Oficial nr. 646/26.07.2006  
- HG nr. 300/2006 privind cerintele minime de securitate si sanatate pentru santiere temporare sau mobile  
- Monitorul Oficial nr. 252/21.03.2006

**ARHITECTURA PEISAJULUI**  
BIROU DE PEISAGISTICĂ  
Sittitelec, nr.215, Bihor, România  
TEL: 0770 123 519  
EMAIL: office@cadrolandscapestudio.com



BENEFICIAR: MUNICIPIUL ORADEA	DATA: 10-2023	FAZA: PT
	SCARA: 1:100@A1 / 1:20@A3	NR. PR.: 23014
PROIECT: Amenajare locuri de joaca in cvartale de locuit – etapa I Resistematizarea locurilor de joaca	ȘEF PROIECT: ARH. STEFANIA LUPAN	
	ADJ. ȘEF PROIECT: ARH.ING.PEIS. DIANA CODREAN	
DESEN: PLAN GENERAL DE PEISAGISTICA	PROIECTAT: ING.PEIS. DALINA MIHAI ARH.PEIS.NATALIA BELOUSOV	
	DESEANAT: ARH.PEIS.NATALIA BELOUSOV ING.FUZESI AGNES	
	NR. DESEN: 23014-4-707	