

ORDINUL ARHITECTILOR
DIN ROMANIA

A 832

SIME
Diana


ARHITECT CU DREPT DE SEMNĂTURĂ

ANEXĂ
LA
AVIZUL
Nr. 168 din 8.02.2024
ARHITECT ȘEF



Verificator	Nume	Cerinta	Referat - expertiza nr. / data
	S.C. GISPRO S.R.L.		Beneficiar: Muller Eniko Catalina si Muller Erich Johann
Specificatie	Nume, Prenume	Semnatura	Lucrarar: Demolare, constructii existente si construire imobil colective P+1E+M cu spatii complementare la parter si incheieture, Oradea, str. Petru Rareș, nr.6, nr. cad.211861
Sef Proiect	arf. Sime Diana	1:100	Faza: P.U.D.
Proiectat	arf. Sime Diana	Data	Planșa nr. U/12
Desenat	arf. Sime Diana	01/2024	

PLAN MANSARDA

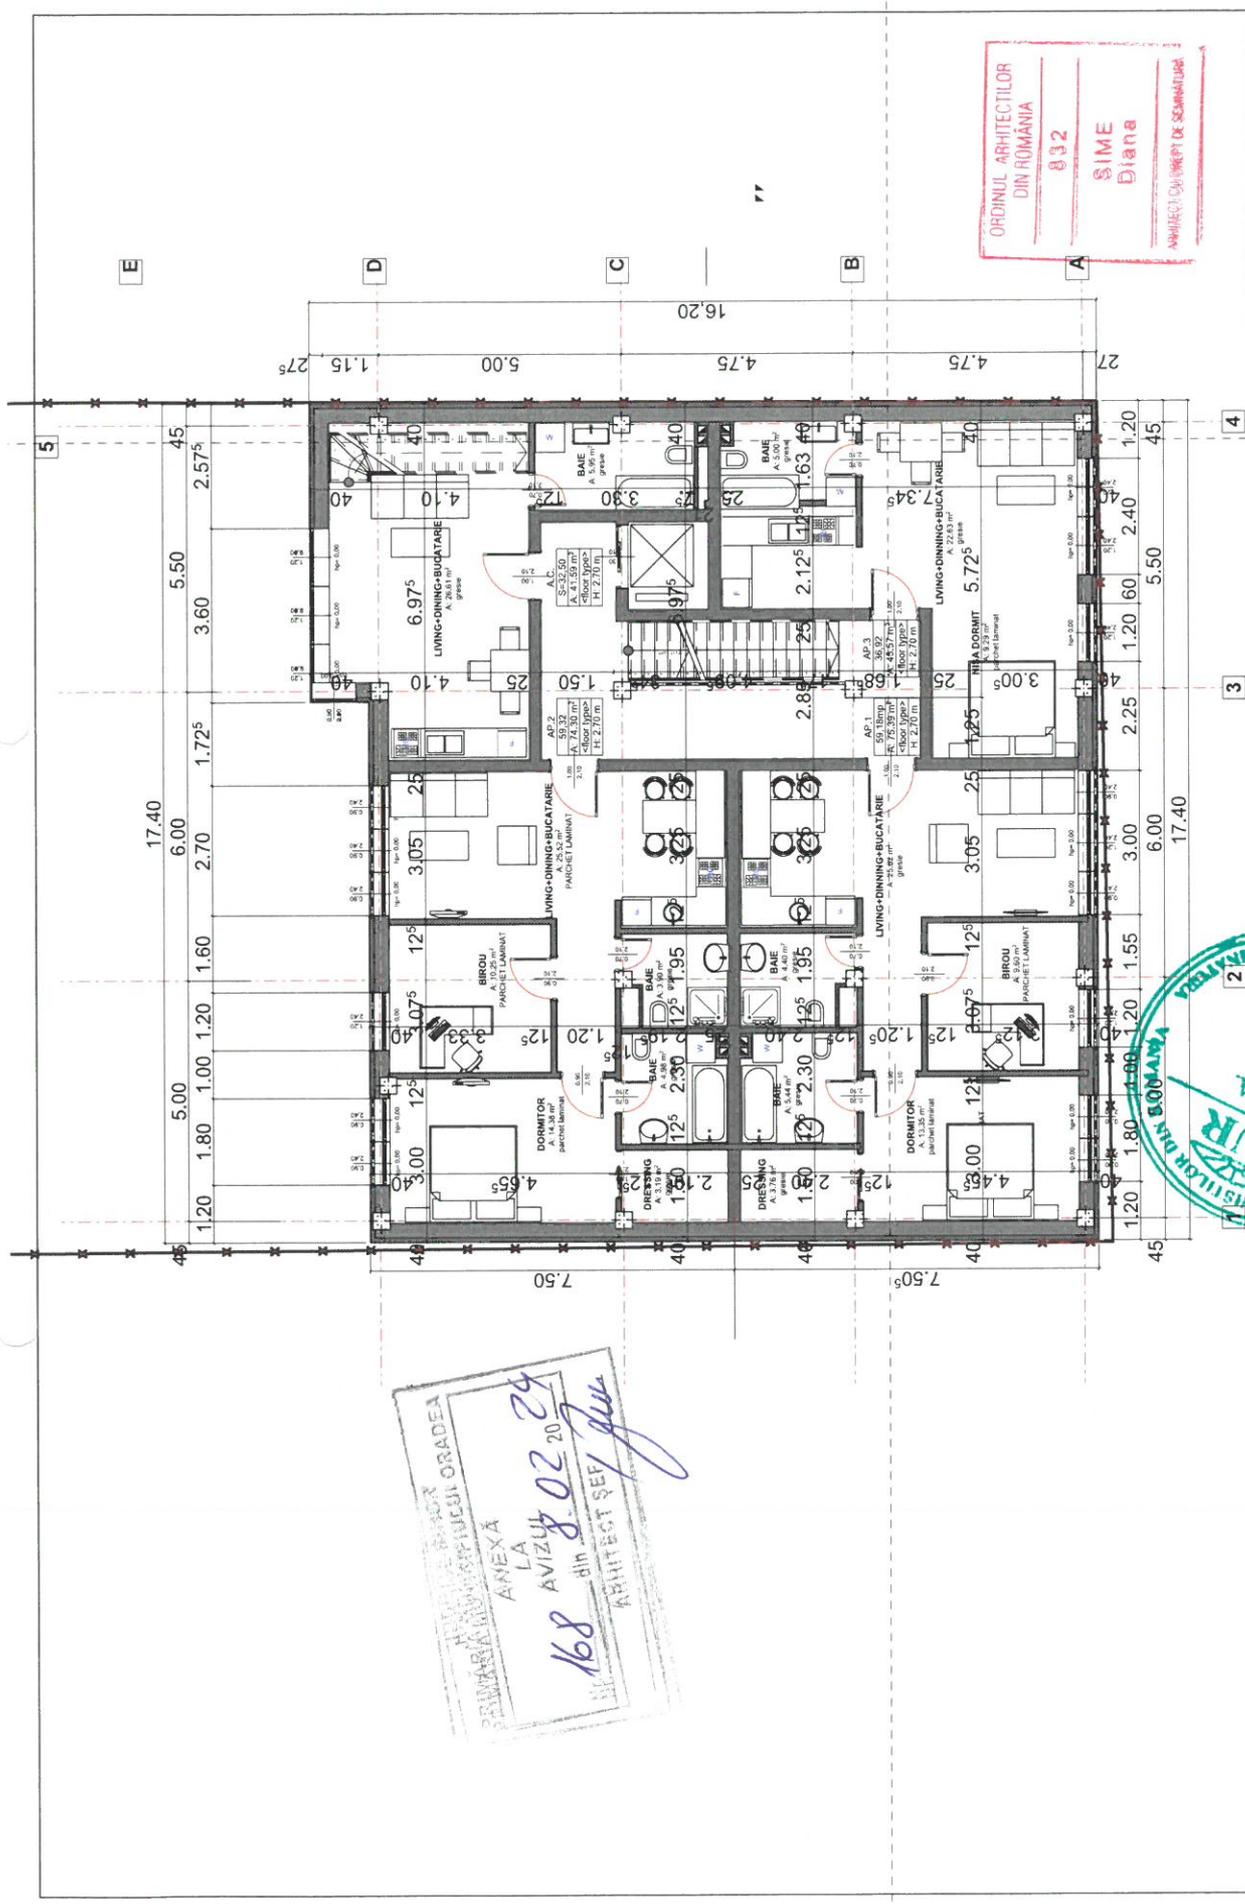

PRIMĂRIA MUNICIPIULUI ORADEA
 ANEXĂ LA AVIZUL 02.20.24
 168 din 8.02.2024
 ARHITECT ȘEF *[Signature]*



Verificator	Nume	Cerinta	Referat - expertiza nr. / data
	S. C. GISPRO S.R.L.		Sandor Balazs, Muller Eniko Carolina si Muller Erich Johann
Specificatie	Nume - Prenume	Semnatura	Proiect nr. 23/2023
Ser Proiect	arh. Sime Diana	<i>[Signature]</i>	Faza: P.U.D.
Proiectat	arh. Sime Diana		Planşa nr. U/11
Desenat	arh. Sime Diana		

ORDINUL ARHITECTILOR
 DIN ROMANIA
 832
 SIME
 Diana
