


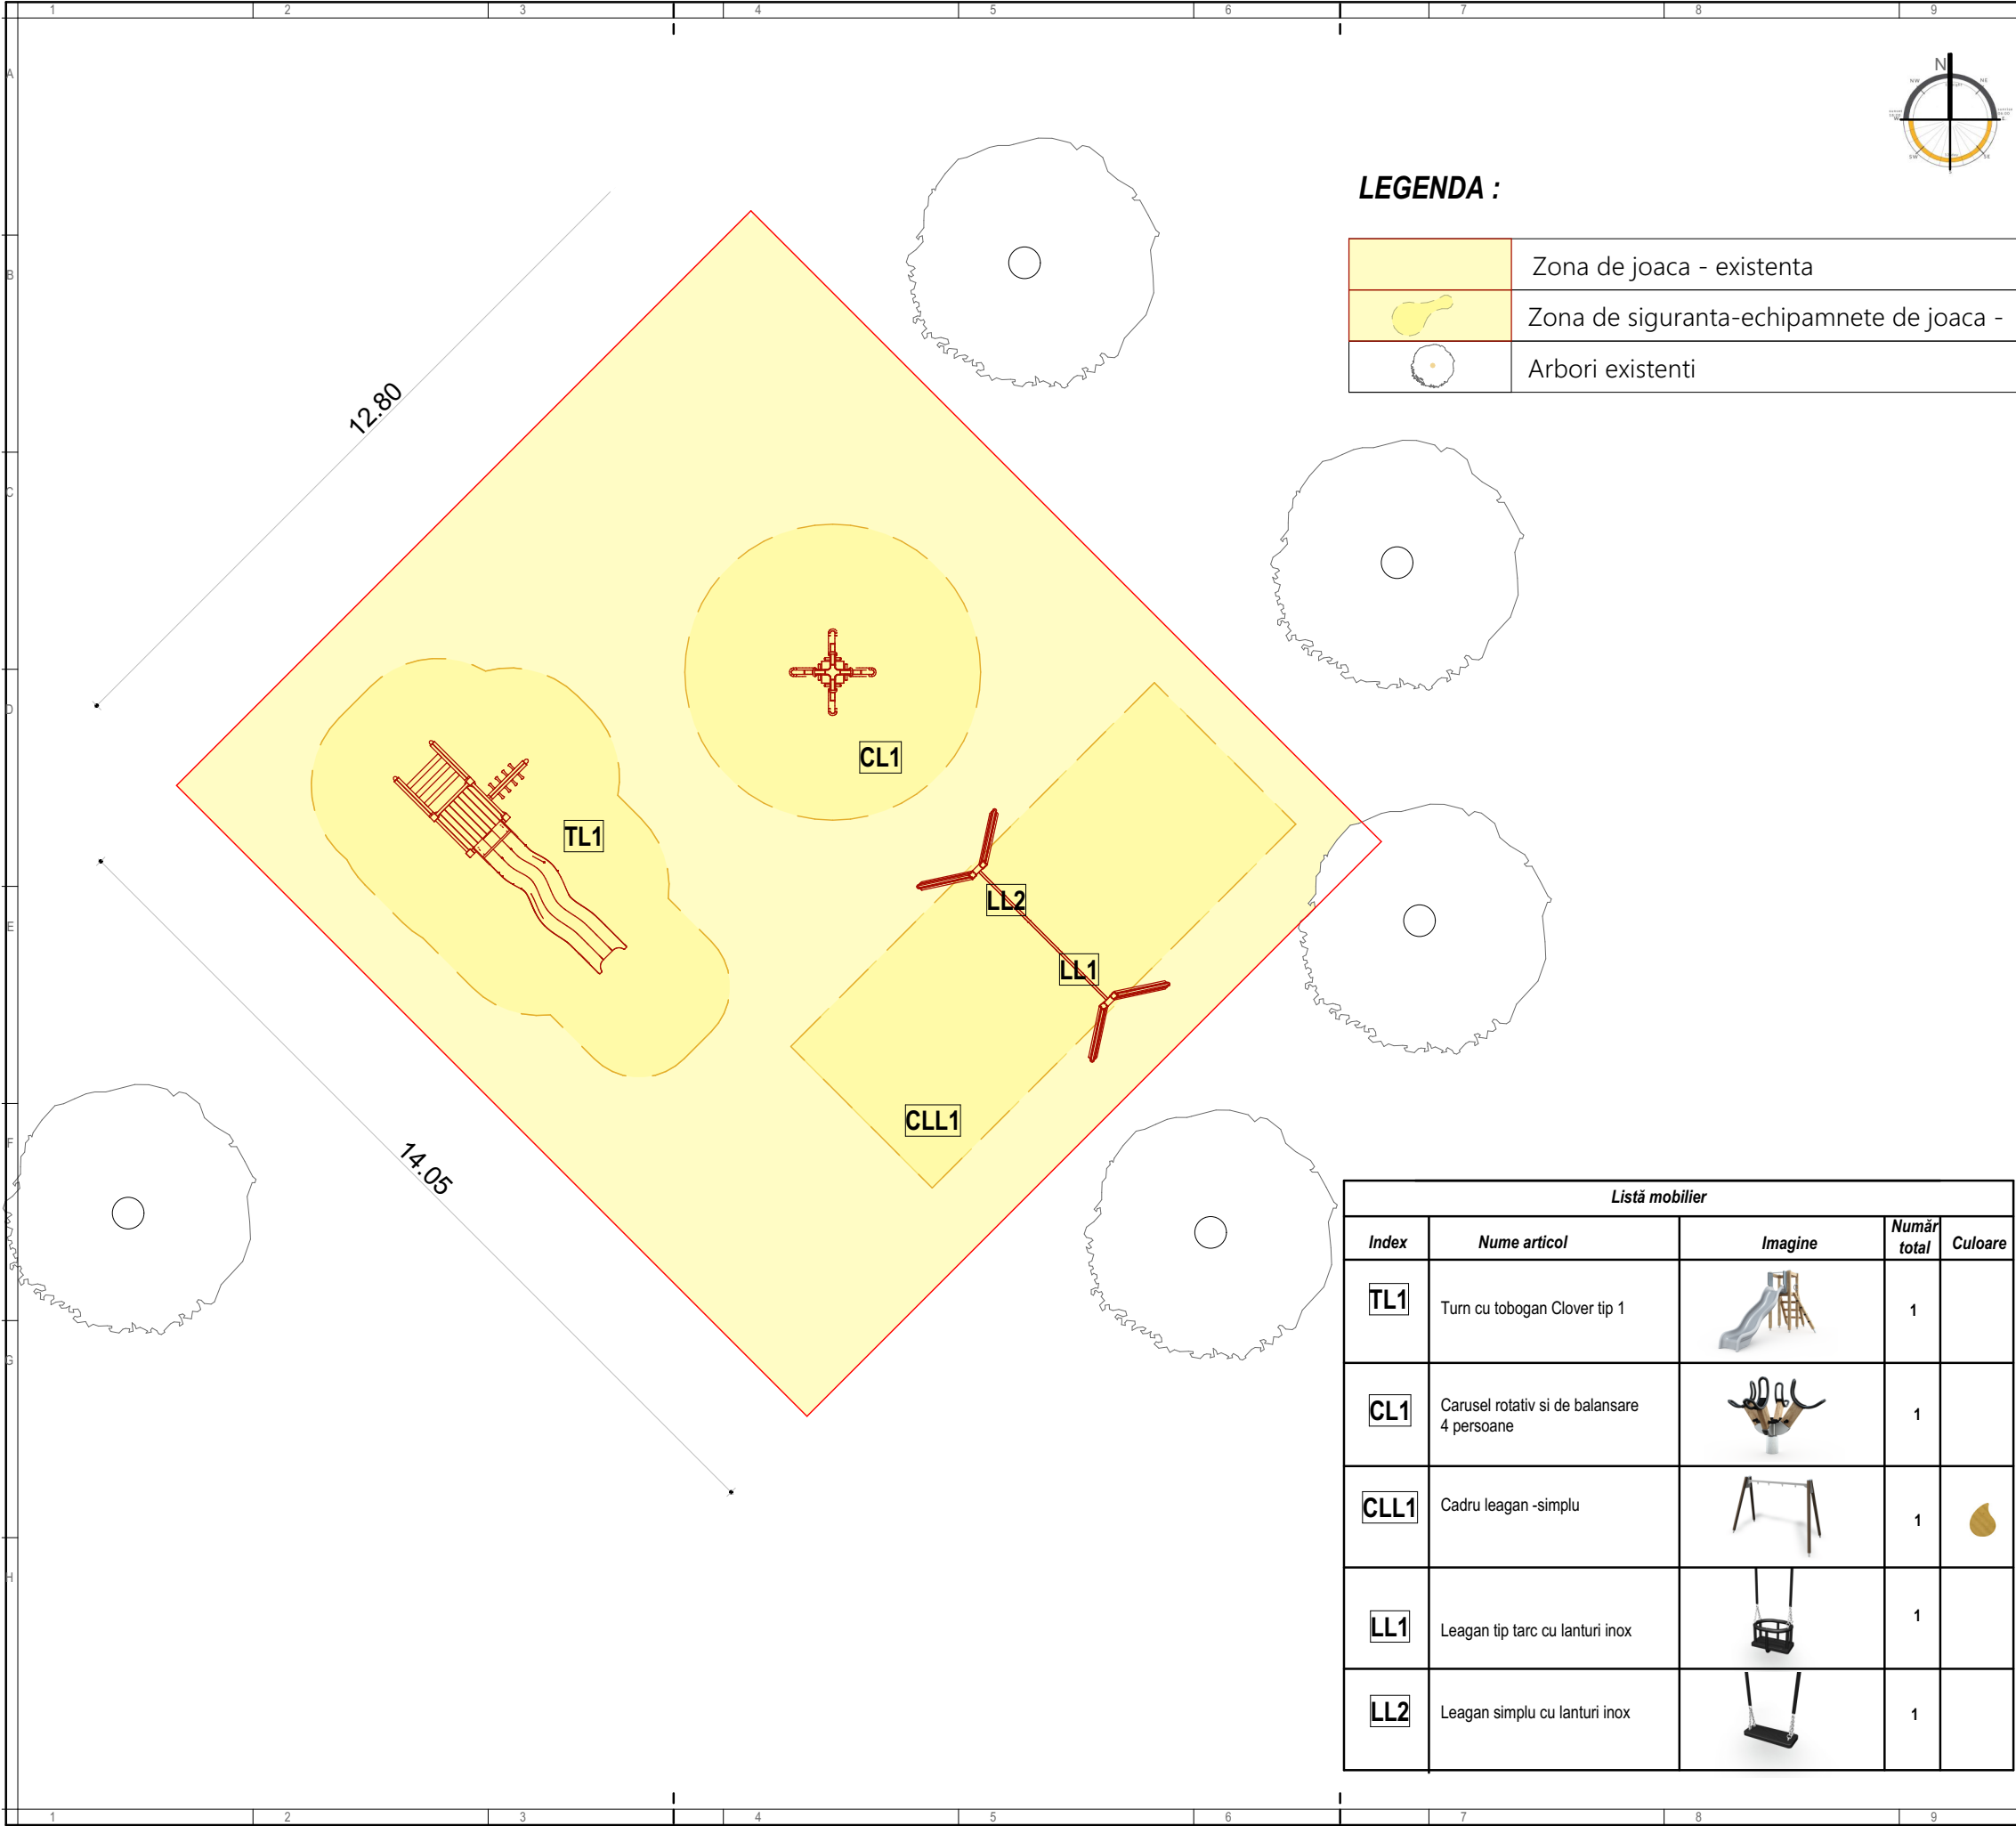

LEGENDA :

	Zona de joaca - existenta
	Zona de siguranta-echipamnete de joaca -
	Arbori existenti

Listă mobilier				
Index	Nume articol	Imagine	Număr total	Culoare
TL1	Turn cu tobogan Clover tip 1		1	
CL1	Carusel rotativ si de balansare 4 persoane		1	
CLL1	Cadru leagan -simplu		1	
LL1	Leagan tip tarc cu lanturi inox		1	
LL2	Leagan simplu cu lanturi inox		1	

NOTE GENERALE:

- COTA FINITA GENERALA A ECHIPAMENTELOR- SE VA STABILI LA FIECARE LOCATIE IN PARTE DE CATRE TOPOGRAF;
- CONSTRUCTORUL VA VERIFICA TOATE DIMENSIUNILE PE SANTIER INAINTE DE PROCURAREA MATERIALELOR SI INCEPEREA EXECUTIEI PENTRU TOATE CATEGORIILE DE LUCRARI
- IN CAZUL IN CARE APAR MODIFICARI, PROIECTANTUL GENERAL ESTE SINGURUL IN DREPT SA OPEREZE SAU SA AUTORIZAZE ACESTE MODIFICARI PANA LA DATA RECEPTIEI FINALE A OBIECTIVULUI;
- CONSTRUCTORUL VA LUA TOATE MASURILE DE PROTECTIE A MUNCII SI P.S.S. PREVAZUTE DE LEGISLATIA IN VIGOARE;
- ACEST PROIECT A FOST REALIZAT TINANDU-SE CONT DE LEGISLATIA IN VIGOARE;

DENUMIRE PROIECT:

MODERNIZARE CU ECHIPAMENTE NOI DE JOACA / ACTIVITATI FIZICE IN AER LIBER

AMPLASAMENT :

ZONELE DE PARCURI / SCUARURI DIN ORADEA

BENEFICIAR:

MUNICIPIUL ORADEA

PROIECTANT GENERAL:

sc DOMINO ART srl

PROIECTANT SPECIALITATE:

sc DOMINO ART srl

COORDONATOR PROIECT:

arh. BOCUT DANIEL

SEF PROIECT:

arh. BOCUT DANIEL

PROIECTAT:

arh. BOCUT DANIEL

DESENAT:

arh. BOCUT DANIEL

VERIFICATOR:

#Verificator

Documentatie Tehnica - adresa

-- Traian Lalescu 30 in vecinatatea blocurilor PB3/PC4/PB5


Faza | Plansa | Suprafata

D.T. A- 01 216 mp.

Proiect nr: 412

Scara: 1:100

Data: 08.2025

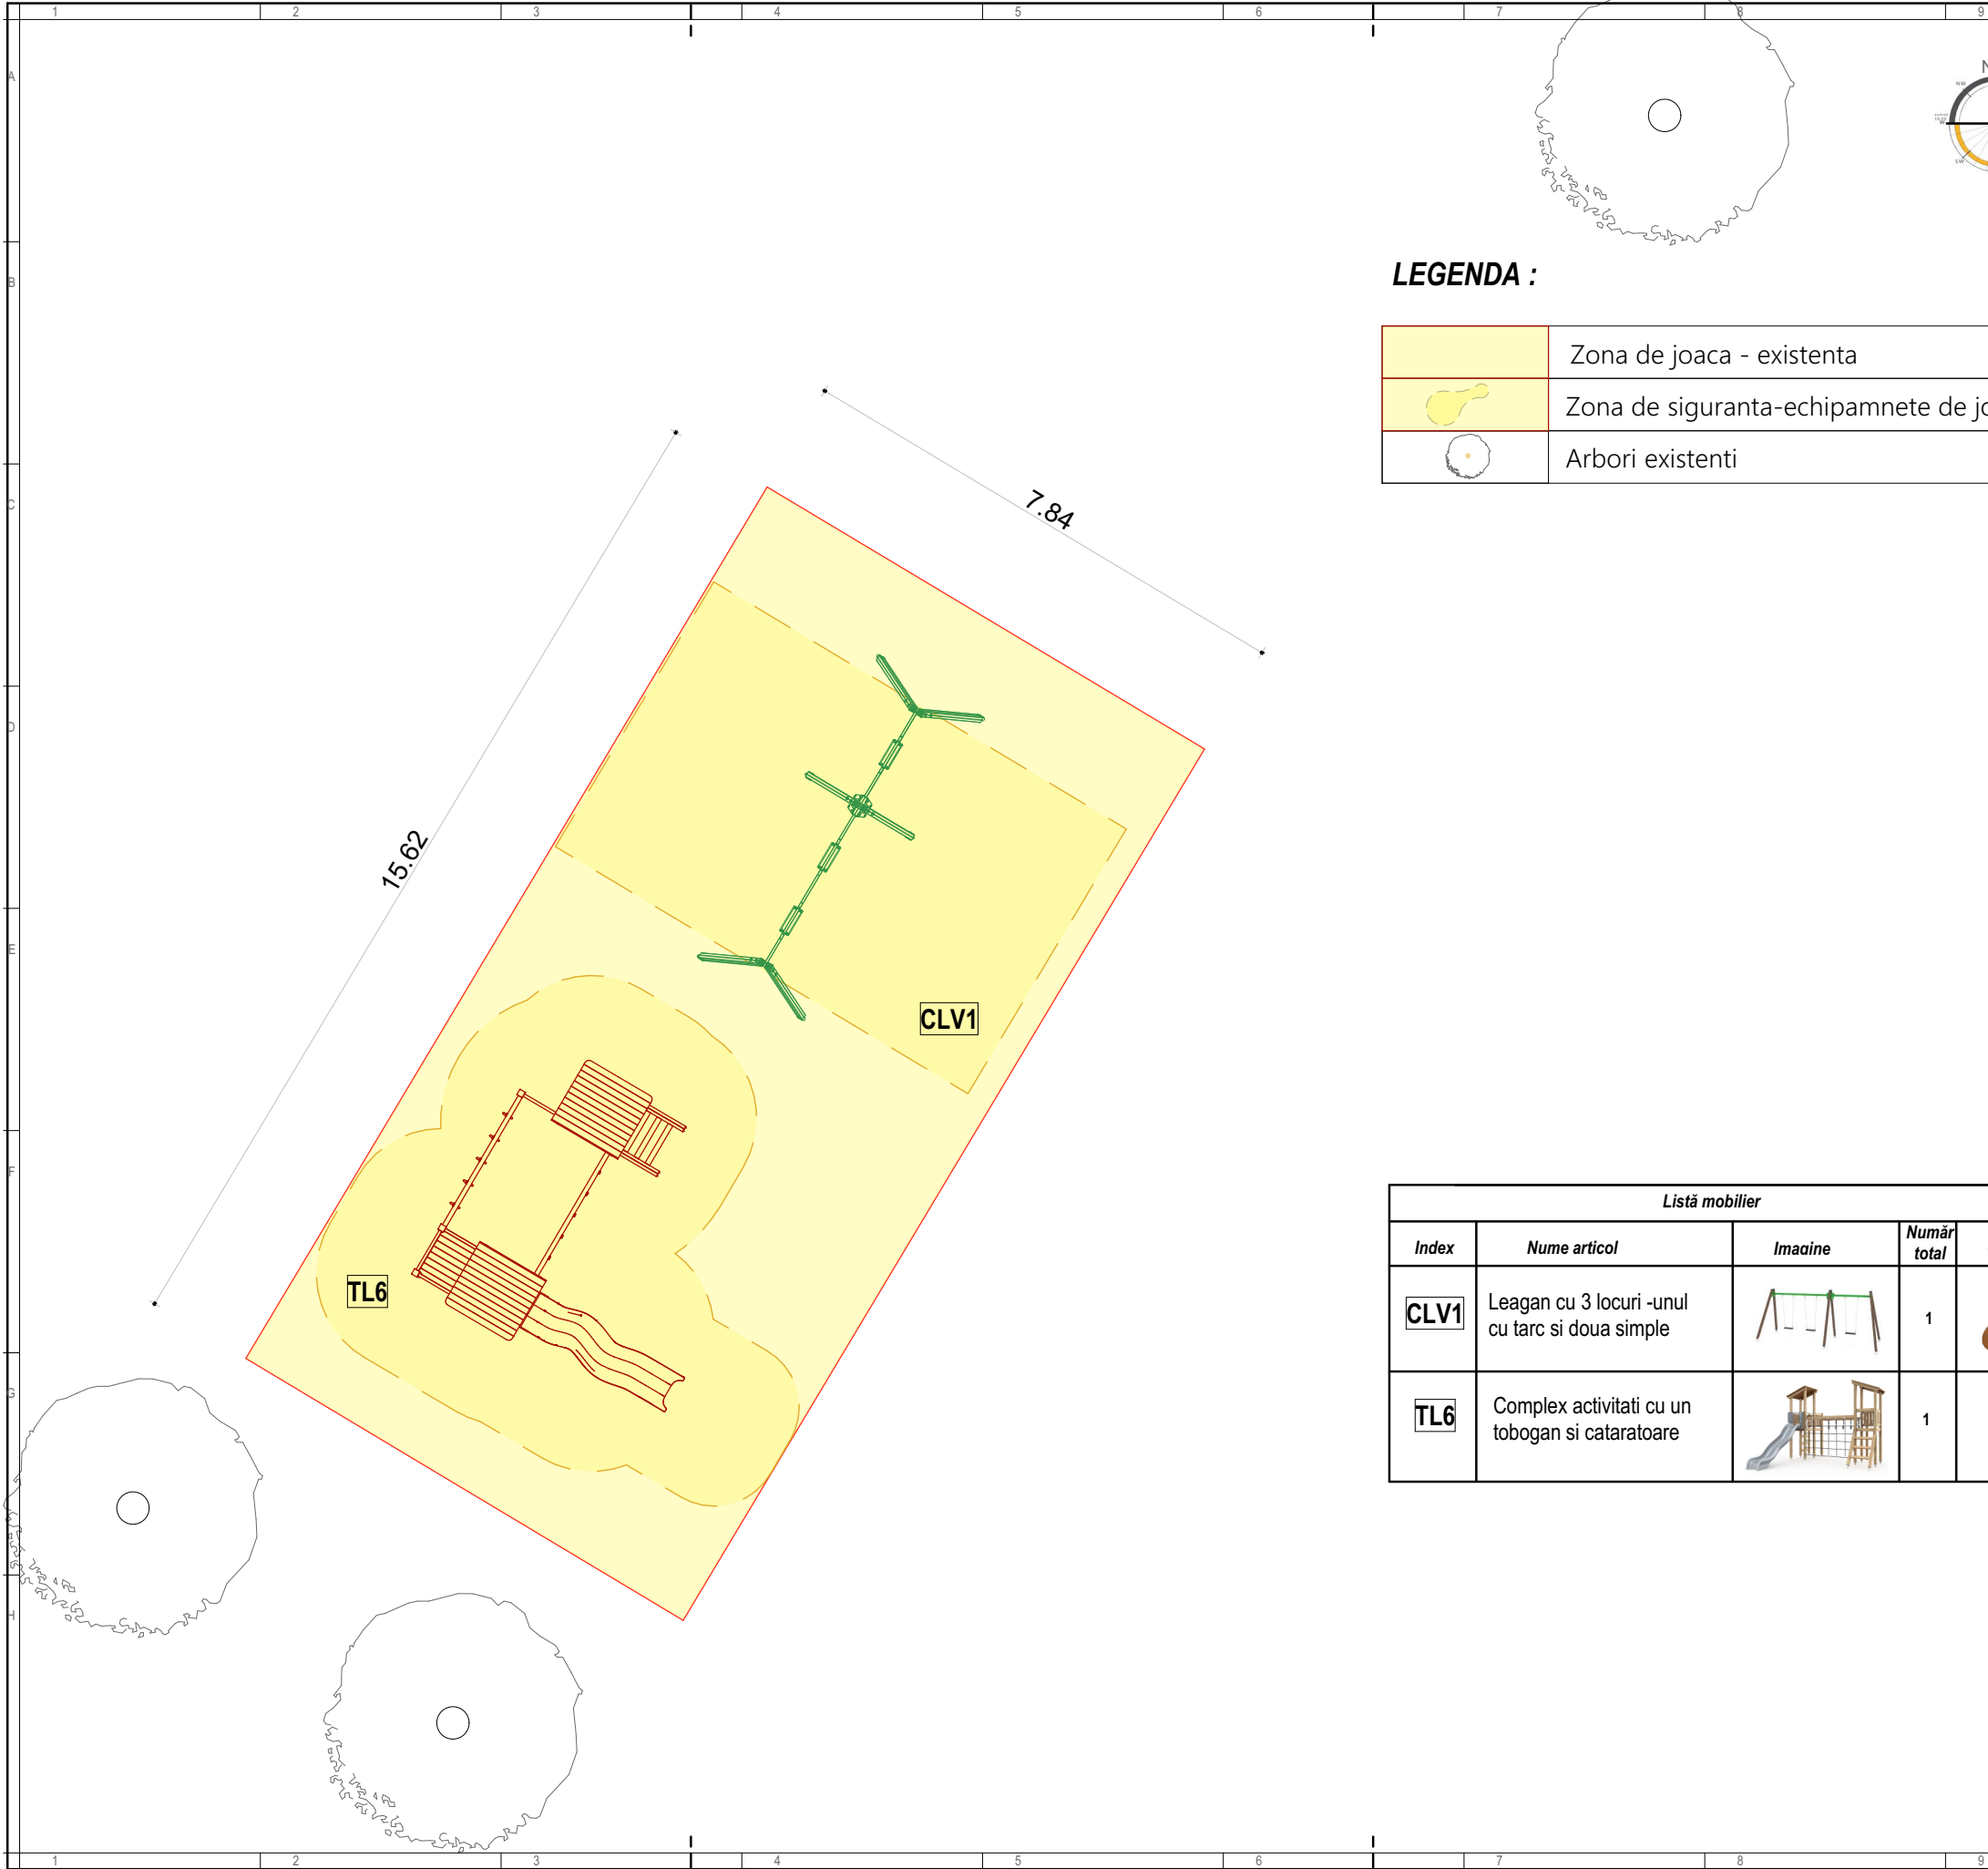

LEGENDA :

	Zona de joaca - existenta
	Zona de siguranta-echipamnete de joaca -
	Arbori existenti

Listă mobilier				
Index	Nume articol	Imagine	Număr total	Culoare
CLV1	Leagan cu 3 locuri -unul cu tarc si doua simple		1	
TL6	Complex activitati cu un tobogan si cataratoare		1	

NOTE GENERALE:

- COTA FINITA GENERALA A ECHIPAMENTELOR- SE VA STABILII LA FIECARE LOCATIE IN PARTE DE CATRE TOPOGRAF;
- CONSTRUCTORUL VA VERIFICA TOATE DIMENSIUNILE PE SANTIER INAINTE DE PROCURAREA MATERIALELOR SI INCEPEREA EXECUTIEI PENTRU TOATE CATEGORIILE DE LUCRARI
- IN CAZUL IN CARE APAR MODIFICARI, PROIECTANTUL GENERAL ESTE SINGURUL IN DREPT SA OPEREZE SAU SA AUTORIZAZE ACESTE MODIFICARI PANA LA DATA RECEPTIEI FINALE A OBIECTIVULUI;
- CONSTRUCTORUL VA LUA TOATE MASURILE DE PROTECTIE A MUNCII SI P.S.S. PREVAZUTE DE LEGISLATIA IN VIGOARE;
- ACEST PROIECT A FOST REALIZAT TINANDU-SE CONT DE LEGISLATIA IN VIGOARE;

DENUMIRE PROIECT:

MODERNIZARE CU ECHIPAMENTE NOI DE JOACA / ACTIVITATI FIZICE IN AER LIBER

AMPLASAMENT :

ZONELE DE PARCURI / SCUARURI DIN ORADEA

BENEFICIAR:

MUNICIPIUL ORADEA



PROIECTANT GENERAL:

sc DOMINO ART srl



PROIECTANT SPECIALITATE:

sc DOMINO ART srl



COORDONATOR PROIECT:

arh. BOCUT DANIEL

SEF PROIECT:

arh. BOCUT DANIEL

PROIECTAT:

arh. BOCUT DANIEL

DESENAT:

arh. BOCUT DANIEL

VERIFICATOR: DREPT DE SEMNATURA
#Verificator

Documentatie Tehnica - adresa


Proiect nr:
412

-- Rosiorilor 12, Bl. PB39

Scara:
1:100

Faza | Plansa | Suprafata
D.T. A- 02 123 mp.

Data:
08.2025

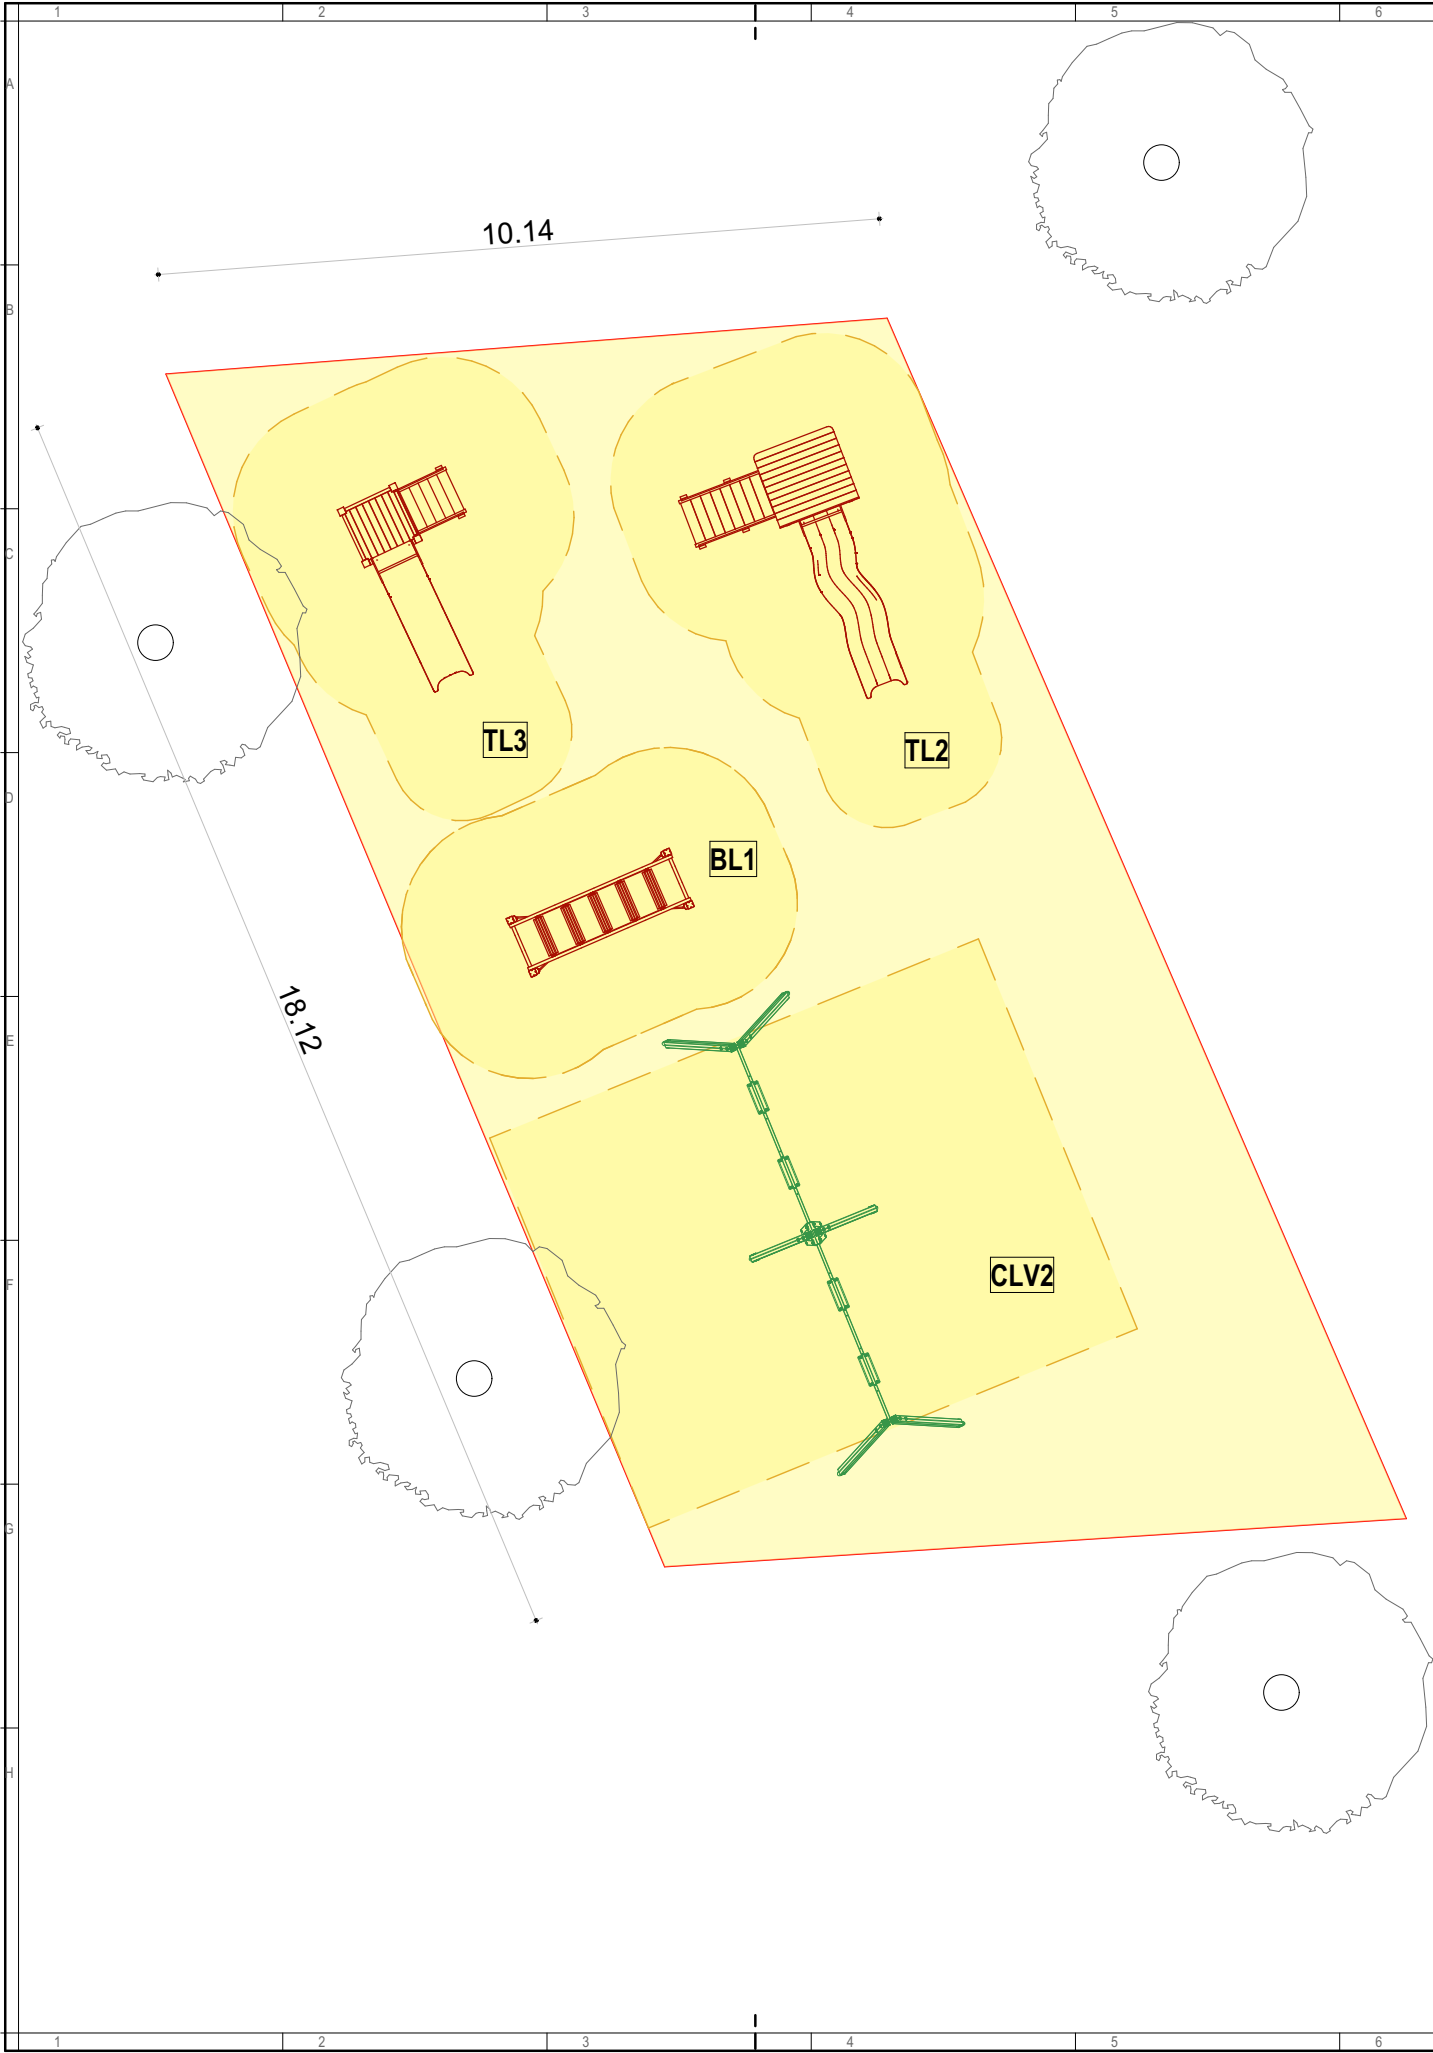

LEGENDA :

	Zona de joaca - existenta
	Zona de siguranta-echipamnete de joaca -
	Arbori existenti

Listă mobilier				
Index	Nume articol	Imagine	Număr total	Culoare
TL2	Turn cu tobogan Clover tip 2		1	
TL3	Turn cu tobogan mic		1	
BL1	Busteni miscatori		1	
CLV2	Leagan cu 4 locuri -doua cu tarc copii si doua simple		1	

NOTE GENERALE:

- COTA FINITA GENERALA A ECHIPAMENTELOR- SE VA STABILI LA FIECARE LOCATIE IN PARTE DE CATRE TOPOGRAF;
- CONSTRUCTORUL VA VERIFICA TOATE DIMENSIUNILE PE SANTIER INAINTE DE PROCURAREA MATERIALELOR SI INCEPEREA EXECUTIEI PENTRU TOATE CATEGORIILE DE LUCRARI
- IN CAZUL IN CARE APAR MODIFICARI, PROIECTANTUL GENERAL ESTE SINGURUL IN DREPT SA OPEREZE SAU SA AUTORIZAZE ACESTE MODIFICARI PANA LA DATA RECEPTIEI FINALE A OBIECTIVULUI;
- CONSTRUCTORUL VA LUA TOATE MASURILE DE PROTECTIE A MUNCII SI P.S.S. PREVAZUTE DE LEGISLATIA IN VIGOARE;
- ACEST PROIECT A FOST REALIZAT TINANDU-SE CONT DE LEGISLATIA IN VIGOARE;

DENUMIRE PROIECT:

MODERNIZARE CU ECHIPAMENTE NOI DE JOACA / ACTIVITATI FIZICE IN AER LIBER

AMPLASAMENT :

ZONELE DE PARCURI / SCUARURI DIN ORADEA

BENEFICIAR:

MUNICIPIUL ORADEA

PROIECTANT GENERAL:

sc DOMINO ART srl

PROIECTANT SPECIALITATE:

sc DOMINO ART srl

COORDONATOR PROIECT:

arh. BOCUT DANIEL

SEF PROIECT:

arh. BOCUT DANIEL

PROIECTAT:

arh. BOCUT DANIEL

DESENAT:

arh. BOCUT DANIEL

VERIFICATOR:

#Verificator

Documentatie Tehnica - adresa

Proiect nr: 412


-- Feldioarei mal Peta

Scara: 1:100

Faza | Plansa | Suprafata

D.T. A- 03 178 mp.

Data: 08.2025

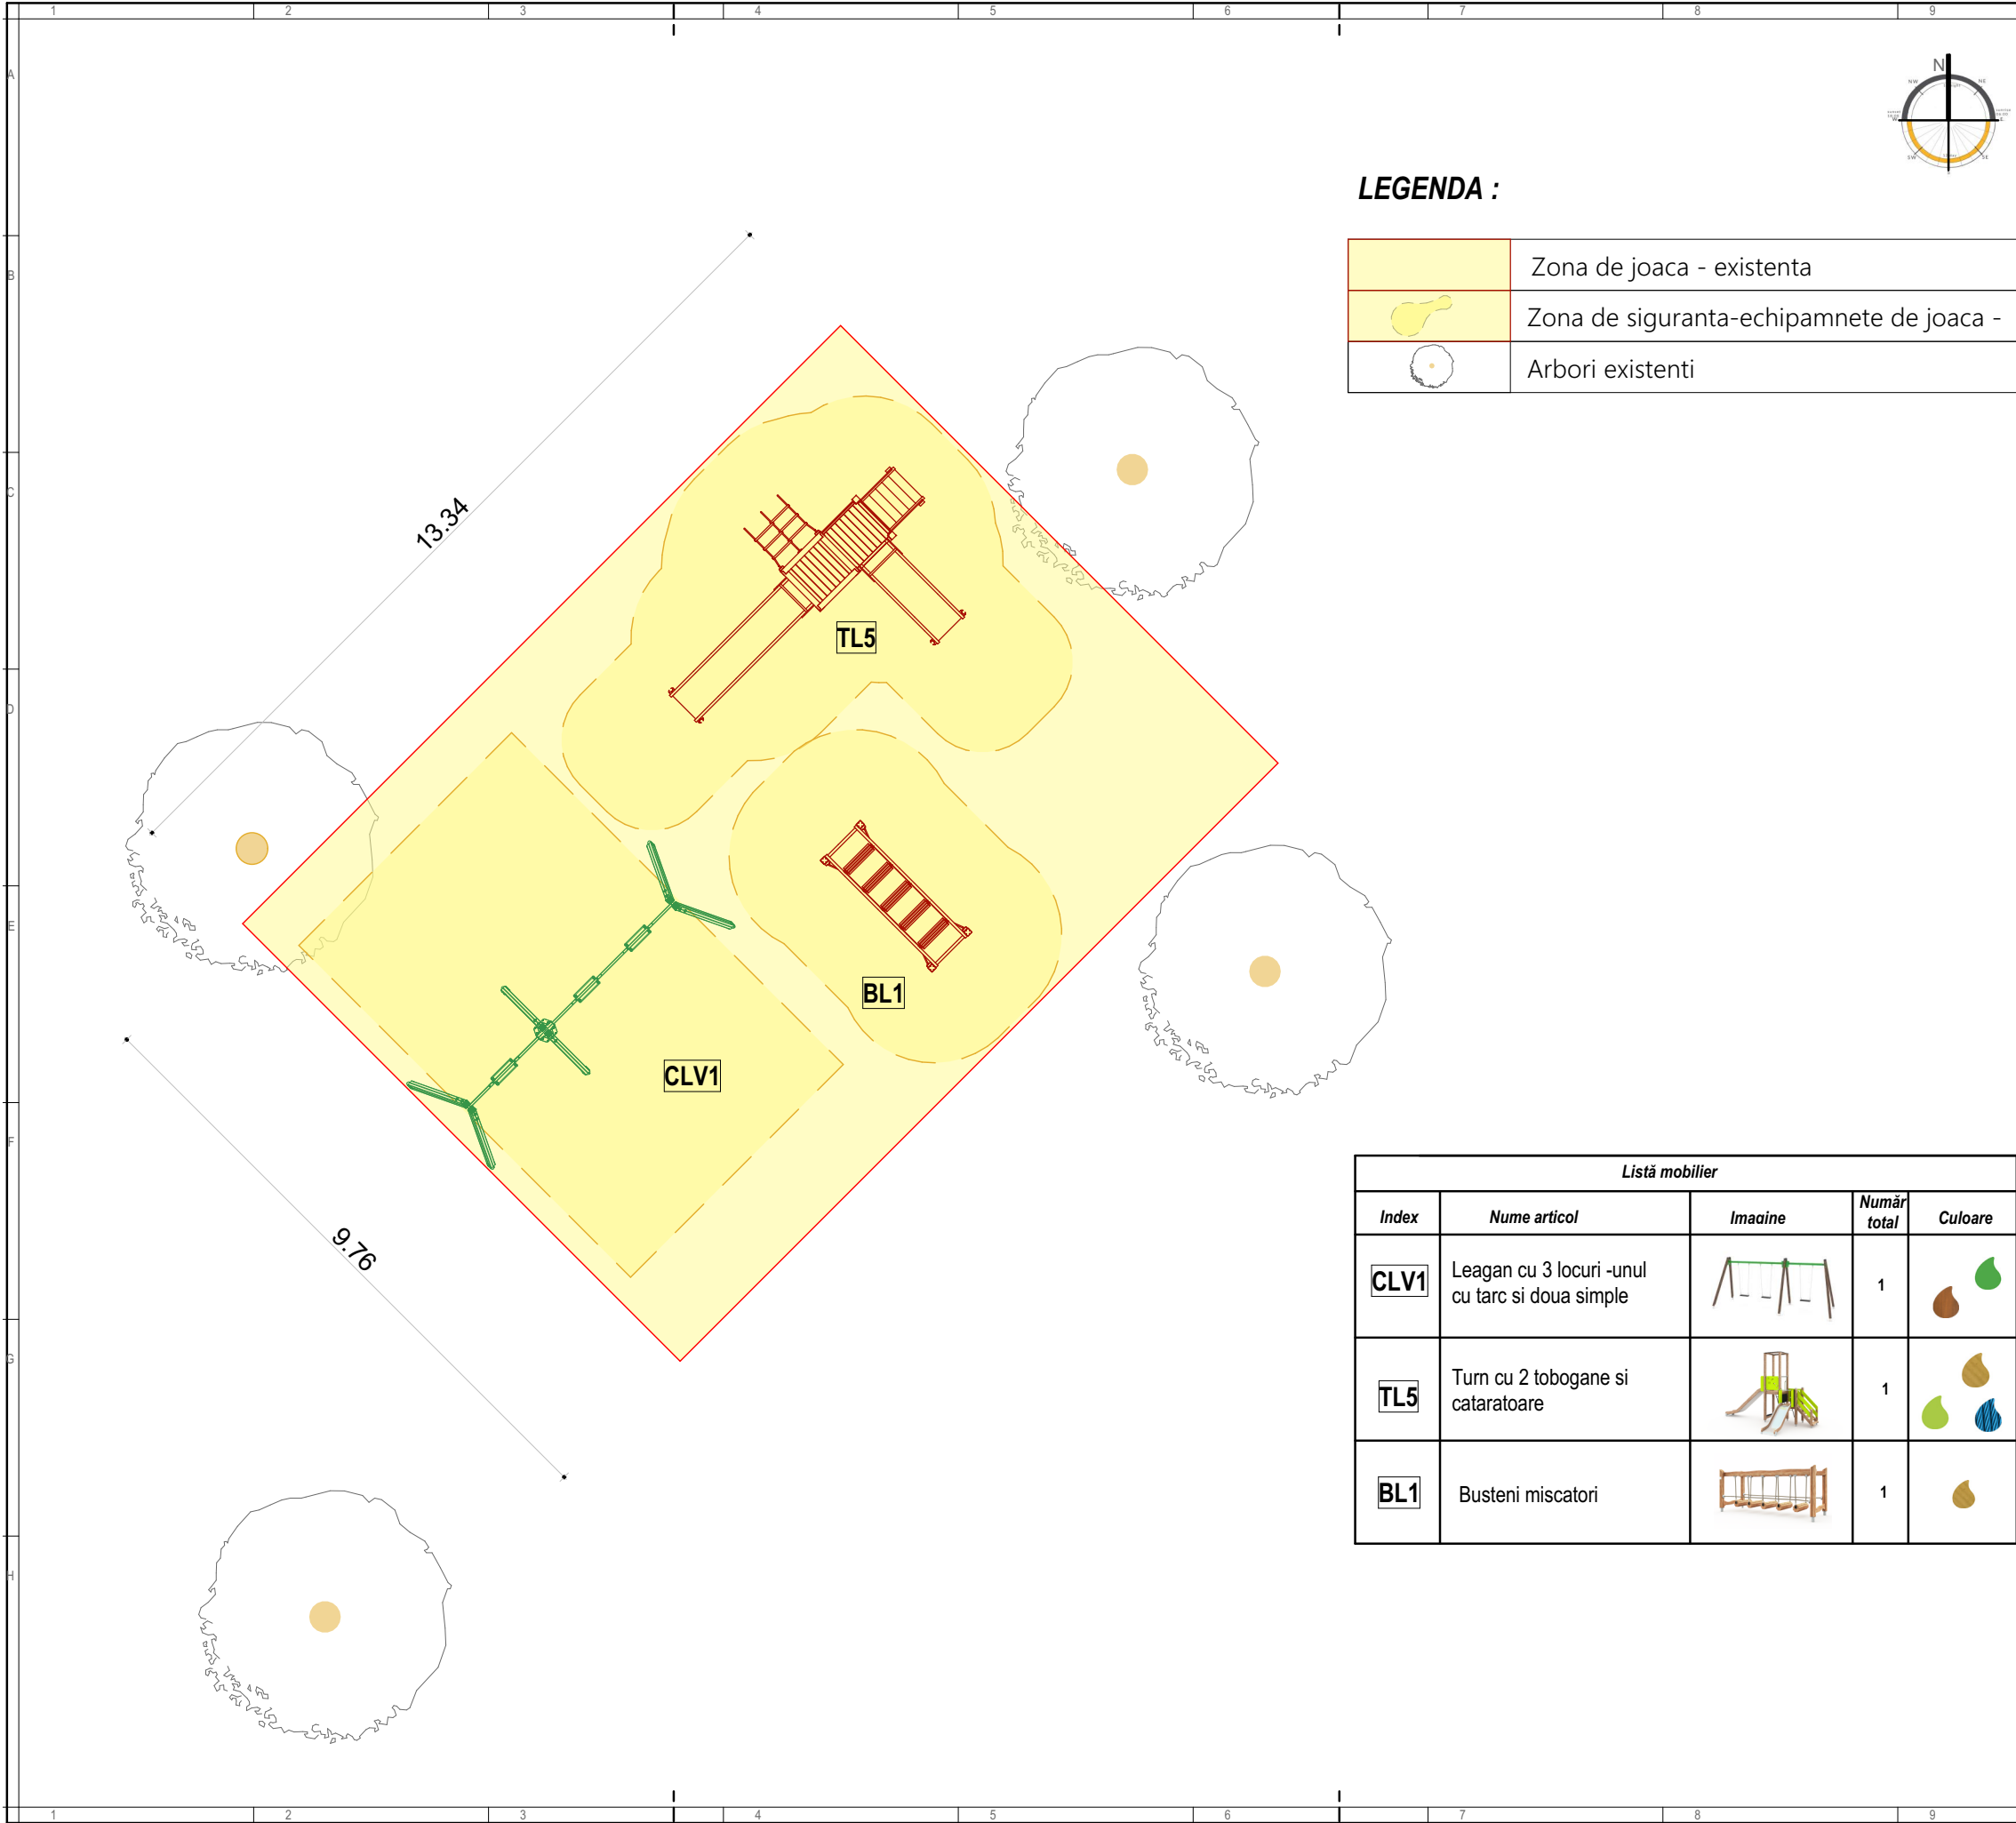

LEGENDA :

	Zona de joaca - existenta
	Zona de siguranta-echipamnete de joaca -
	Arbori existenti

Listă mobilier				
Index	Nume articol	Imagine	Număr total	Culoare
CLV1	Leagan cu 3 locuri -unul cu tarc si doua simple		1	
TL5	Turn cu 2 tobogane si cataratoare		1	
BL1	Busteni miscatori		1	

NOTE GENERALE:

- COTA FINITA GENERALA A ECHIPAMENTELOR- SE VA STABILI LA FIECARE LOCATIE IN PARTE DE CATRE TOPOGRAF;
- CONSTRUCTORUL VA VERIFICA TOATE DIMENSIUNILE PE SANTIER INAINTE DE PROCURAREA MATERIALELOR SI INCEPEREA EXECUTIEI PENTRU TOATE CATEGORIILE DE LUCRARI
- IN CAZUL IN CARE APAR MODIFICARI, PROIECTANTUL GENERAL ESTE SINGURUL IN DREPT SA OPEREZE SAU SA AUTORIZAZE ACESTE MODIFICARI PANA LA DATA RECEPTIEI FINALE A OBIECTIVULUI;
- CONSTRUCTORUL VA LUA TOATE MASURILE DE PROTECTIE A MUNCII SI P.S.S. PREVAZUTE DE LEGISLATIA IN VIGOARE;
- ACEST PROIECT A FOST REALIZAT TINANDU-SE CONT DE LEGISLATIA IN VIGOARE;

DENUMIRE PROIECT:

MODERNIZARE CU ECHIPAMENTE NOI DE JOACA / ACTIVITATI FIZICE IN AER LIBER

AMPLASAMENT :

ZONELE DE PARCURI / SCUARURI DIN ORADEA

BENEFICIAR:

MUNICIPIUL ORADEA

PROIECTANT GENERAL:

sc DOMINO ART srl

PROIECTANT SPECIALITATE:

sc DOMINO ART srl

COORDONATOR PROIECT:

arh. BOCUT DANIEL

SEF PROIECT:

arh. BOCUT DANIEL

PROIECTAT:

arh. BOCUT DANIEL

DESENAT:

arh. BOCUT DANIEL

VERIFICATOR:

#Verificator

Documentatie Tehnica - adresa

Proiect nr: 412

-- Str. Italiana, Bl. Z6-Z9


Scara: 1:100

Faza | Plansa | Suprafata

D.T. A- 04 130 mp.

Data: 08.2025

Prezentul proiect reprezinta proprietatea intelectuala a firmei sc DOMINO ART srl - Prezentul proiect poate fi folosit doar pentru aceasta lucrare - Orice reproducere partiala sau totala poate fi facuta doar cu acordul prealabil al sc DOMINO ART srl.

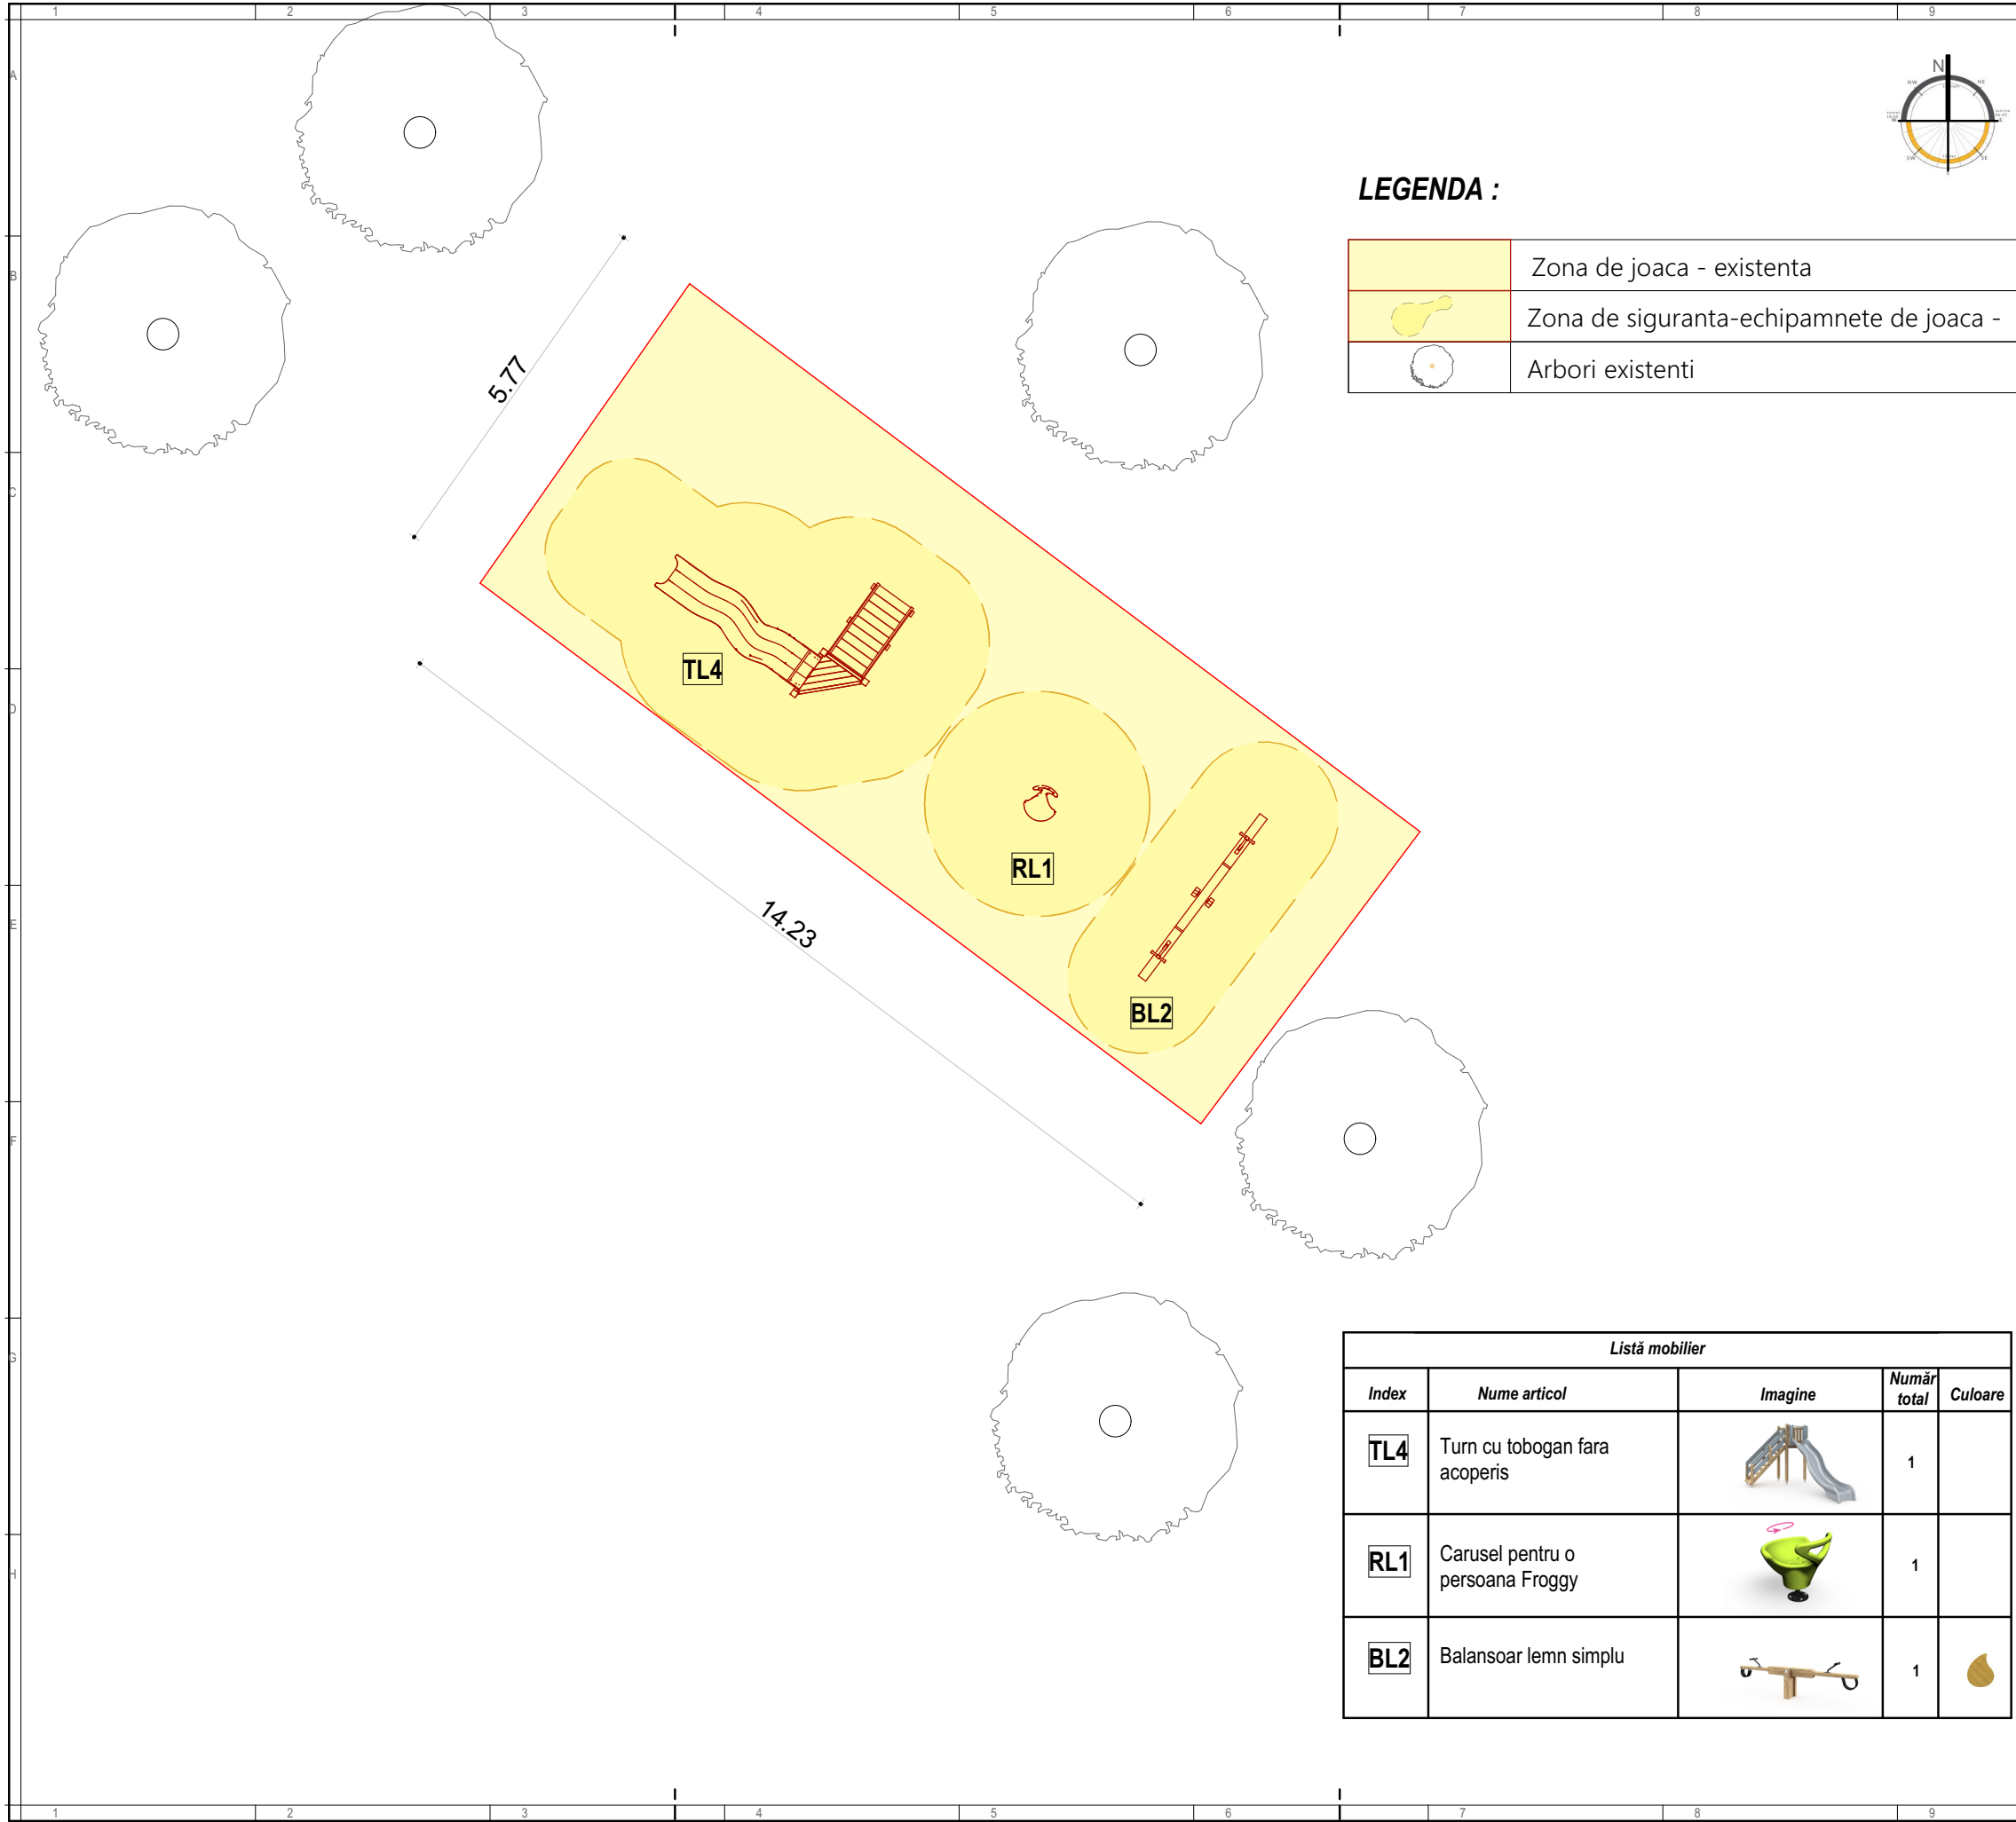

LEGENDA :

	Zona de joaca - existenta
	Zona de siguranta-echipamnete de joaca -
	Arbori existenti

Listă mobilier				
Index	Nume articol	Imagine	Număr total	Culoare
TL4	Turn cu tobogan fara acoperis		1	
RL1	Carusel pentru o persoana Froggy		1	
BL2	Balansoar lemn simplu		1	

NOTE GENERALE:

- COTA FINITA GENERALA A ECHIPAMENTELOR- SE VA STABILII LA FIECARE LOCATIE IN PARTE DE CATRE TOPOGRAF;
- CONSTRUCTORUL VA VERIFICA TOATE DIMENSIUNILE PE SANTIER INAINTE DE PROCURAREA MATERIALELOR SI INCEPEREA EXECUTIEI PENTRU TOATE CATEGORIILE DE LUCRARI
- IN CAZUL IN CARE APAR MODIFICARI, PROIECTANTUL GENERAL ESTE SINGURUL IN DREPT SA OPEREZE SAU SA AUTORIZAZE ACESTE MODIFICARI PANA LA DATA RECEPTIEI FINALE A OBIECTIVULUI;
- CONSTRUCTORUL VA LUA TOATE MASURILE DE PROTECTIE A MUNCII SI P.S.S. PREVAZUTE DE LEGISLATIA IN VIGOARE;
- ACEST PROIECT A FOST REALIZAT TINANDU-SE CONT DE LEGISLATIA IN VIGOARE;

DENUMIRE PROIECT:

MODERNIZARE CU ECHIPAMENTE NOI DE JOACA / ACTIVITATI FIZICE IN AER LIBER

AMPLASAMENT :

ZONELE DE PARCURI / SCUARURI DIN ORADEA

BENEFICIAR:

MUNICIPIUL ORADEA

PROIECTANT GENERAL:

sc DOMINO ART srl

PROIECTANT SPECIALITATE:

sc DOMINO ART srl

COORDONATOR PROIECT:

arh. BOCUT DANIEL

SEF PROIECT:

arh. BOCUT DANIEL

PROIECTAT:

arh. BOCUT DANIEL

DESENAT:

arh. BOCUT DANIEL

VERIFICATOR:

#Verificator

Documentatie Tehnica - adresa

-- Str. Aluminei, 37/A/G. Calinescu

Faza | Plansa | Suprafata


D.T. A- 06 98 mp.

Proiect nr: 412

Scara: 1:100

Data: 08.2025

Prezentul proiect reprezinta proprietatea intelectuala a firmei sc DOMINO ART srl - Prezentul proiect poate fi folosit doar pentru aceasta lucrare - Orice reproducere partiala sau totala poate fi facuta doar cu acordul prealabil al sc DOMINO ART srl.

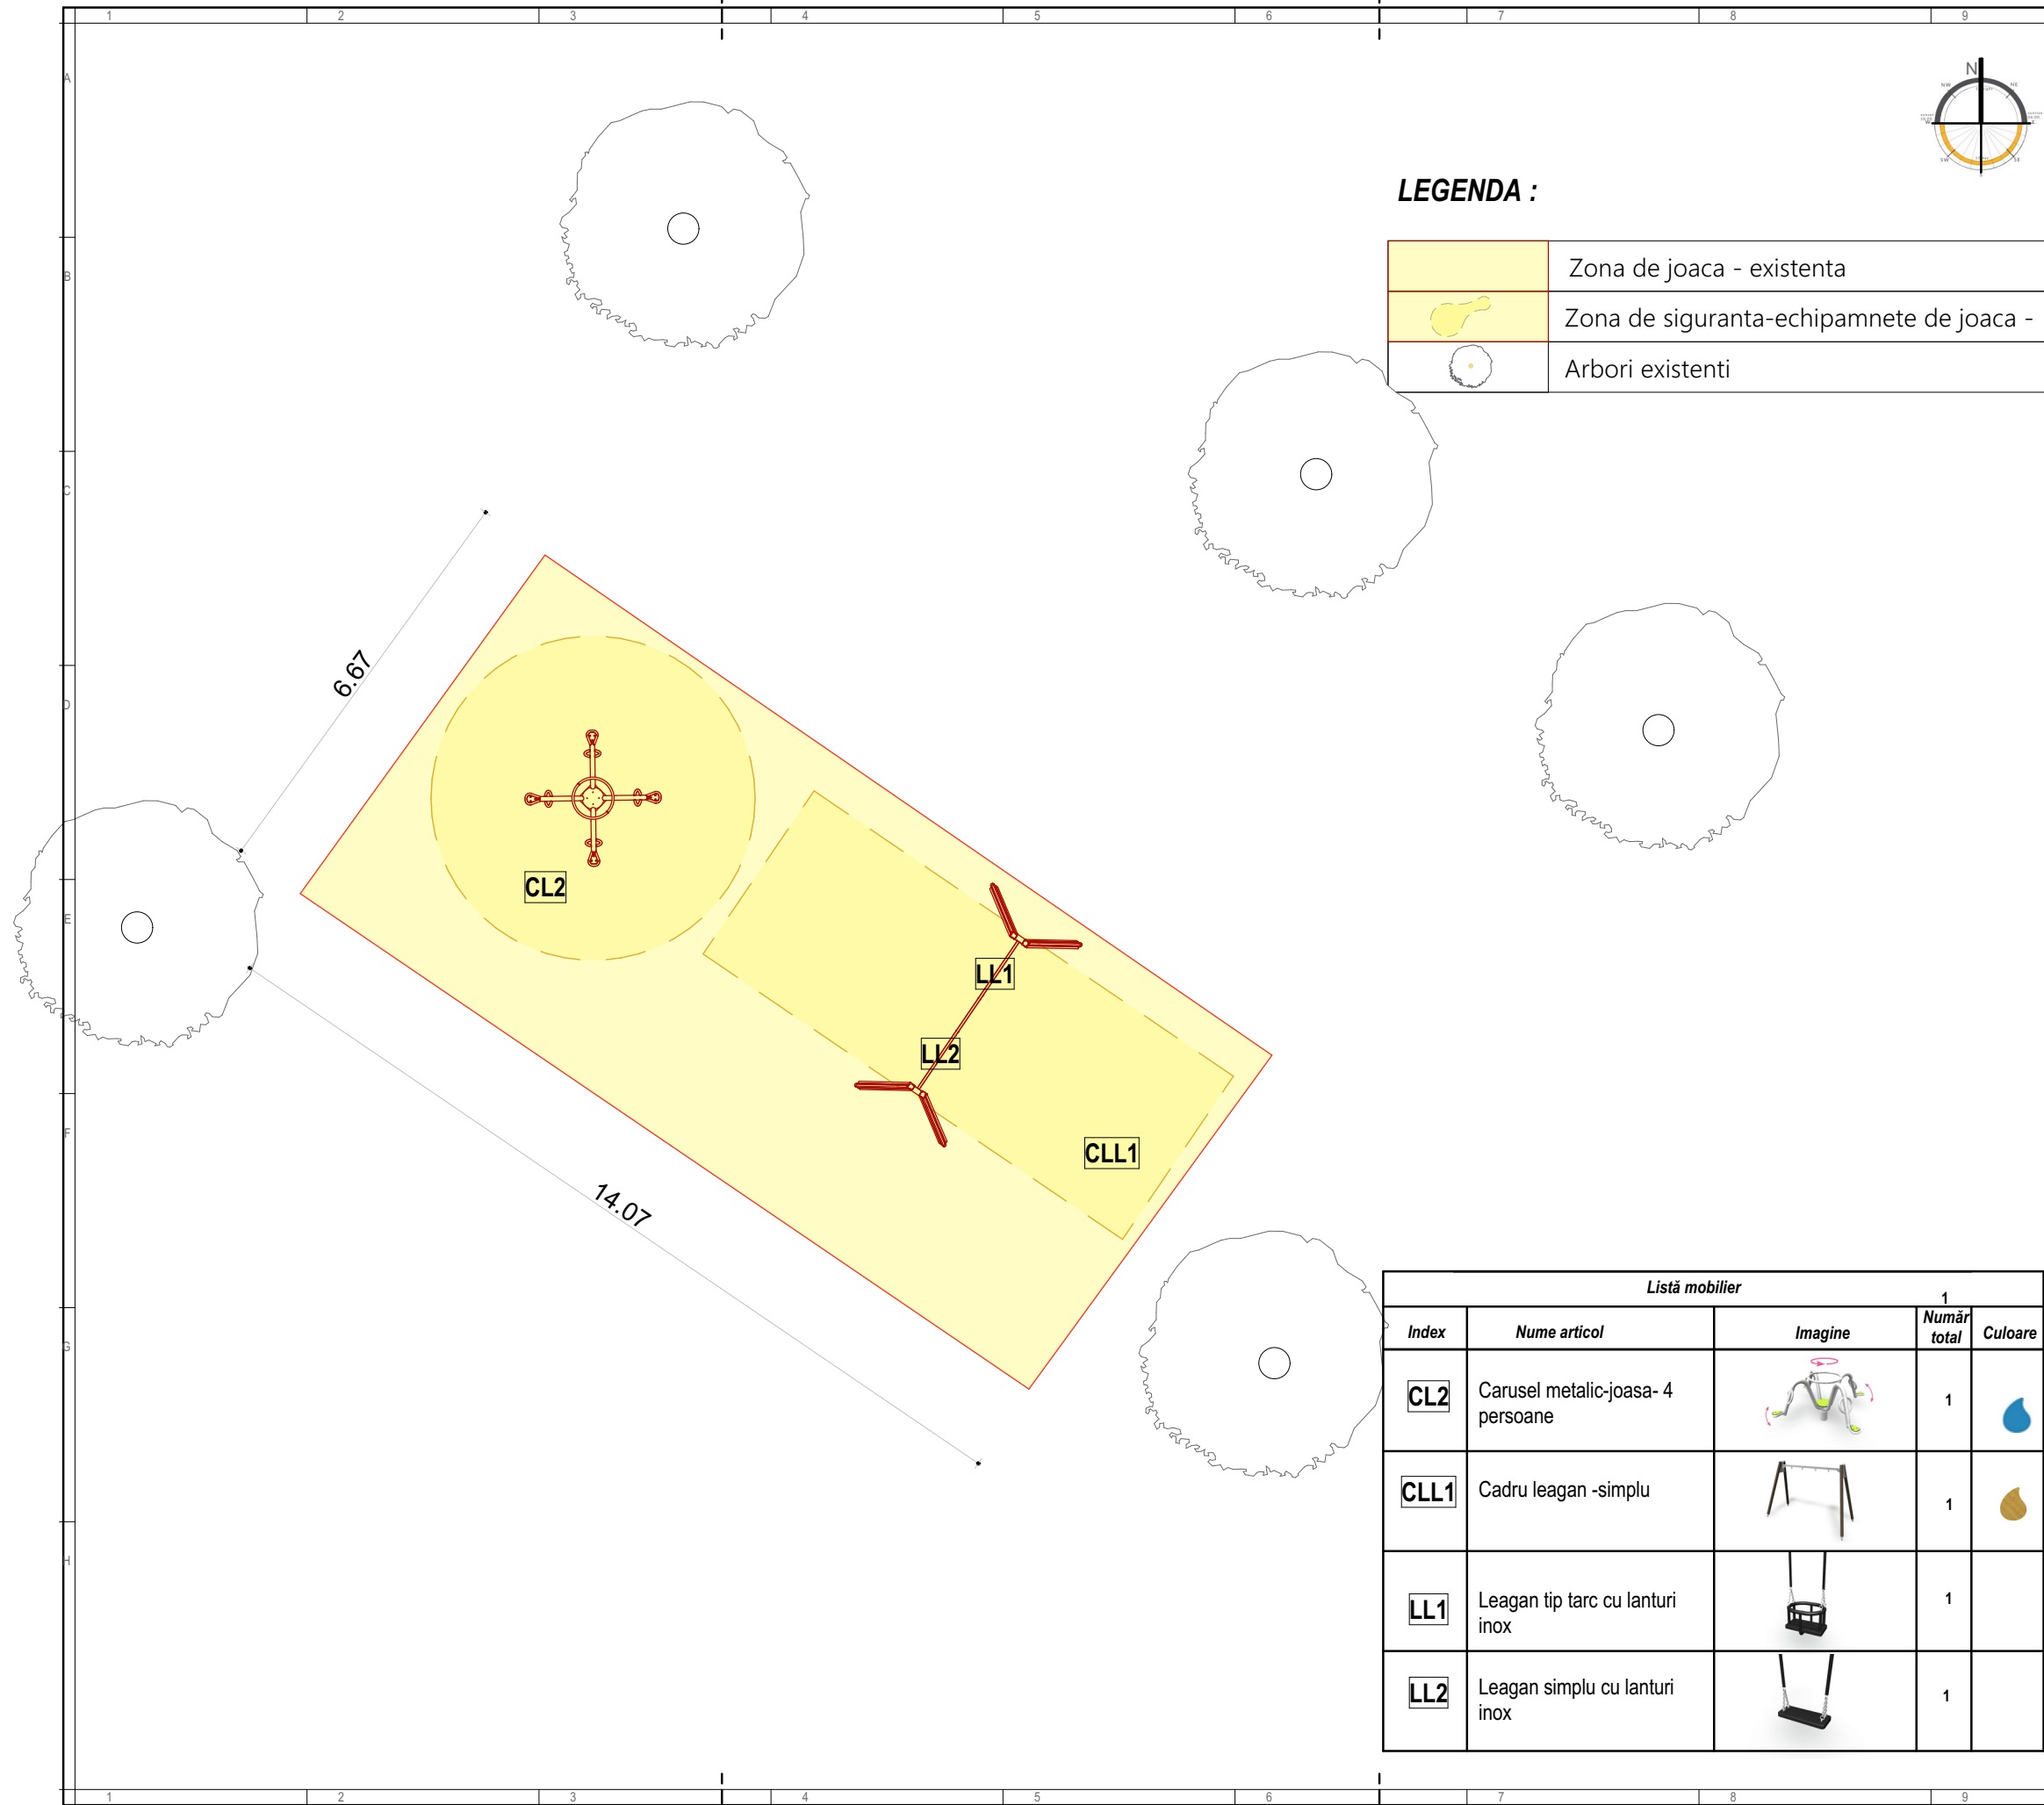

LEGENDA :

	Zona de joaca - existenta
	Zona de siguranta-echipamnete de joaca -
	Arbori existenti

NOTE GENERALE:

- COTA FINITA GENERALA A ECHIPAMENTELOR- SE VA STABILII LA FIECARE LOCATIE IN PARTE DE CATRE TOPOGRAF;
- CONSTRUCTORUL VA VERIFICA TOATE DIMENSIUNILE PE SANTIER INAINTE DE PROCURAREA MATERIALELOR SI INCEPEREA EXECUTIEI PENTRU TOATE CATEGORIILE DE LUCRARI
- IN CAZUL IN CARE APAR MODIFICARI, PROIECTANTUL GENERAL ESTE SINGURUL IN DREPT SA OPEREZE SAU SA AUTORIZAZE ACESTE MODIFICARI PANA LA DATA RECEPTIEI FINALE A OBIECTIVULUI;
- CONSTRUCTORUL VA LUA TOATE MASURILE DE PROTECTIE A MUNCII SI P.S.S. PREVAZUTE DE LEGISLATIA IN VIGOARE;
- ACEST PROIECT A FOST REALIZAT TINANDU-SE CONT DE LEGISLATIA IN VIGOARE;

DENUMIRE PROIECT:

MODERNIZARE CU ECHIPAMENTE NOI DE JOACA / ACTIVITATI FIZICE IN AER LIBER

AMPLASAMENT :

ZONELE DE PARCURI / SCUARURI DIN ORADEA

BENEFICIAR:

MUNICIPIUL ORADEA

PROIECTANT GENERAL:

sc DOMINO ART srl

PROIECTANT SPECIALITATE:

sc DOMINO ART srl

COORDONATOR PROIECT:

arh. BOCUT DANIEL

SEF PROIECT:

arh. BOCUT DANIEL

PROIECTAT:

arh. BOCUT DANIEL

DESENAT:

arh. BOCUT DANIEL

VERIFICATOR:

#Verificator

Documentatie Tehnica - adresa

Proiect nr. 412

-- Str. Iza, Nr. 17, Bl. S5

Scara: 1:100


Faza | Plansa | Suprafata

D.T. A- 07 89 mp.

Data: 08.2025

Listă mobilier				
Index	Nume articol	Imagine	Număr total	Culoare
CL2	Carusel metalic-joasa- 4 persoane		1	
CLL1	Cadru leagan -simplu		1	
LL1	Leagan tip tarc cu lanturi inox		1	
LL2	Leagan simplu cu lanturi inox		1	

Prezentul proiect reprezintă proprietatea intelectuală a firmei sc DOMINO ART srl - Prezentul proiect poate fi folosit doar pentru aceasta lucrare - Orice reproducere parțială sau totală poate fi făcută doar cu acordul prealabil al sc DOMINO ART srl.

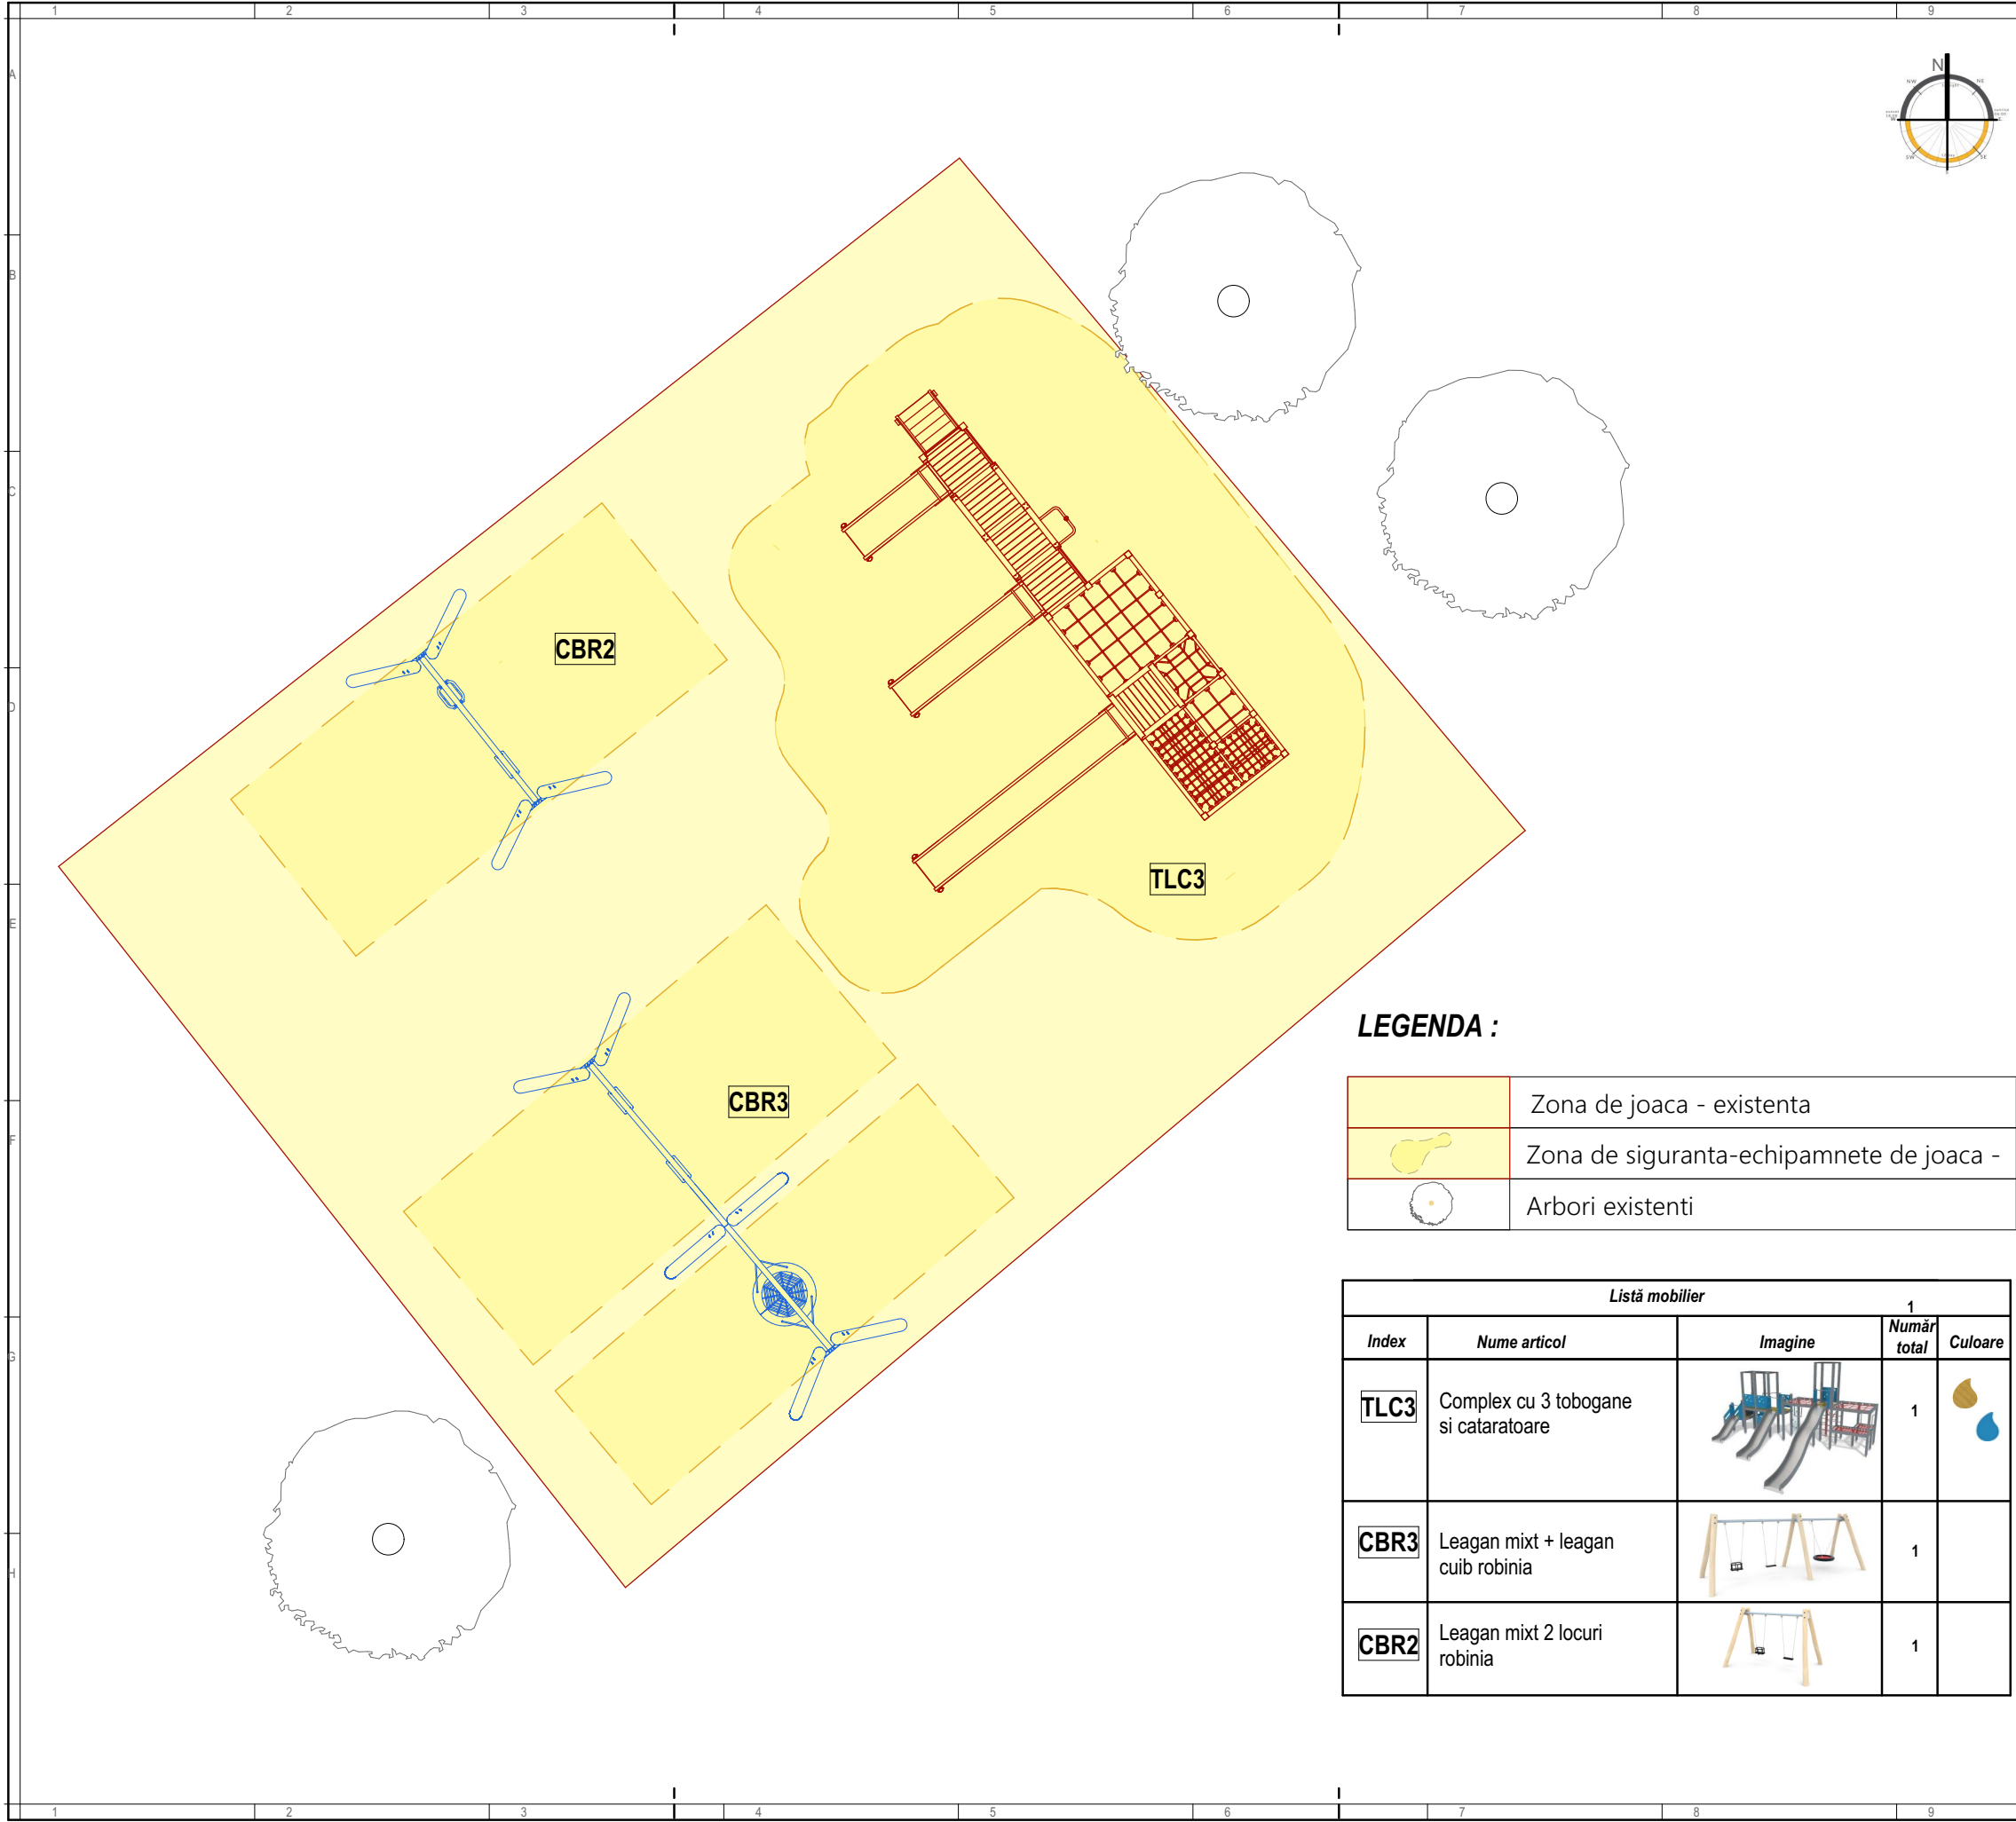

LEGENDA :

	Zona de joaca - existenta
	Zona de siguranta-echipamnete de joaca -
	Arbori existenti

Listă mobilier				
Index	Nume articol	Imagine	Număr total	Culoare
TLC3	Complex cu 3 tobogane si cataratoare		1	
CBR3	Leagan mixt + leagan cuib robinia		1	
CBR2	Leagan mixt 2 locuri robinia		1	

NOTE GENERALE:

- COTA FINITA GENERALA A ECHIPAMENTELOR- SE VA STABILII LA FIECARE LOCATIE IN PARTE DE CATRE TOPOGRAF;
- CONSTRUCTORUL VA VERIFICA TOATE DIMENSIUNILE PE SANTIER INAINTE DE PROCURAREA MATERIALELOR SI INCEPEREA EXECUTIEI PENTRU TOATE CATEGORIILE DE LUCRARI
- IN CAZUL IN CARE APAR MODIFICARI, PROIECTANTUL GENERAL ESTE SINGURUL IN DREPT SA OPEREZE SAU SA AUTORIZAZE ACESTE MODIFICARI PANA LA DATA RECEPTIEI FINALE A OBIECTIVULUI;
- CONSTRUCTORUL VA LUA TOATE MASURILE DE PROTECTIE A MUNCII SI P.S.S. PREVAZUTE DE LEGISLATIA IN VIGOARE;
- ACEST PROIECT A FOST REALIZAT TINANDU-SE CONT DE LEGISLATIA IN VIGOARE;

DENUMIRE PROIECT:

MODERNIZARE CU ECHIPAMENTE NOI DE JOACA / ACTIVITATI FIZICE IN AER LIBER

AMPLASAMENT :

ZONELE DE PARCURI / SCUARURI DIN ORADEA

BENEFICIAR:

MUNICIPIUL ORADEA

PROIECTANT GENERAL:

sc DOMINO ART srl

PROIECTANT SPECIALITATE:

sc DOMINO ART srl

COORDONATOR PROIECT:

arh. BOCUT DANIEL

SEF PROIECT:

arh. BOCUT DANIEL

PROIECTAT:

arh. BOCUT DANIEL

DESENAT:

arh. BOCUT DANIEL

VERIFICATOR:

#Verificator

Documentatie Tehnica - adresa

-- Str. Tribunalului/Gh. Dima (parcare supraetajata)


Faza | Plansa | Suprafata

D.T. A- 08 255 mp.

Proiect nr: 412

Scara: 1:100

Data: 08.2025

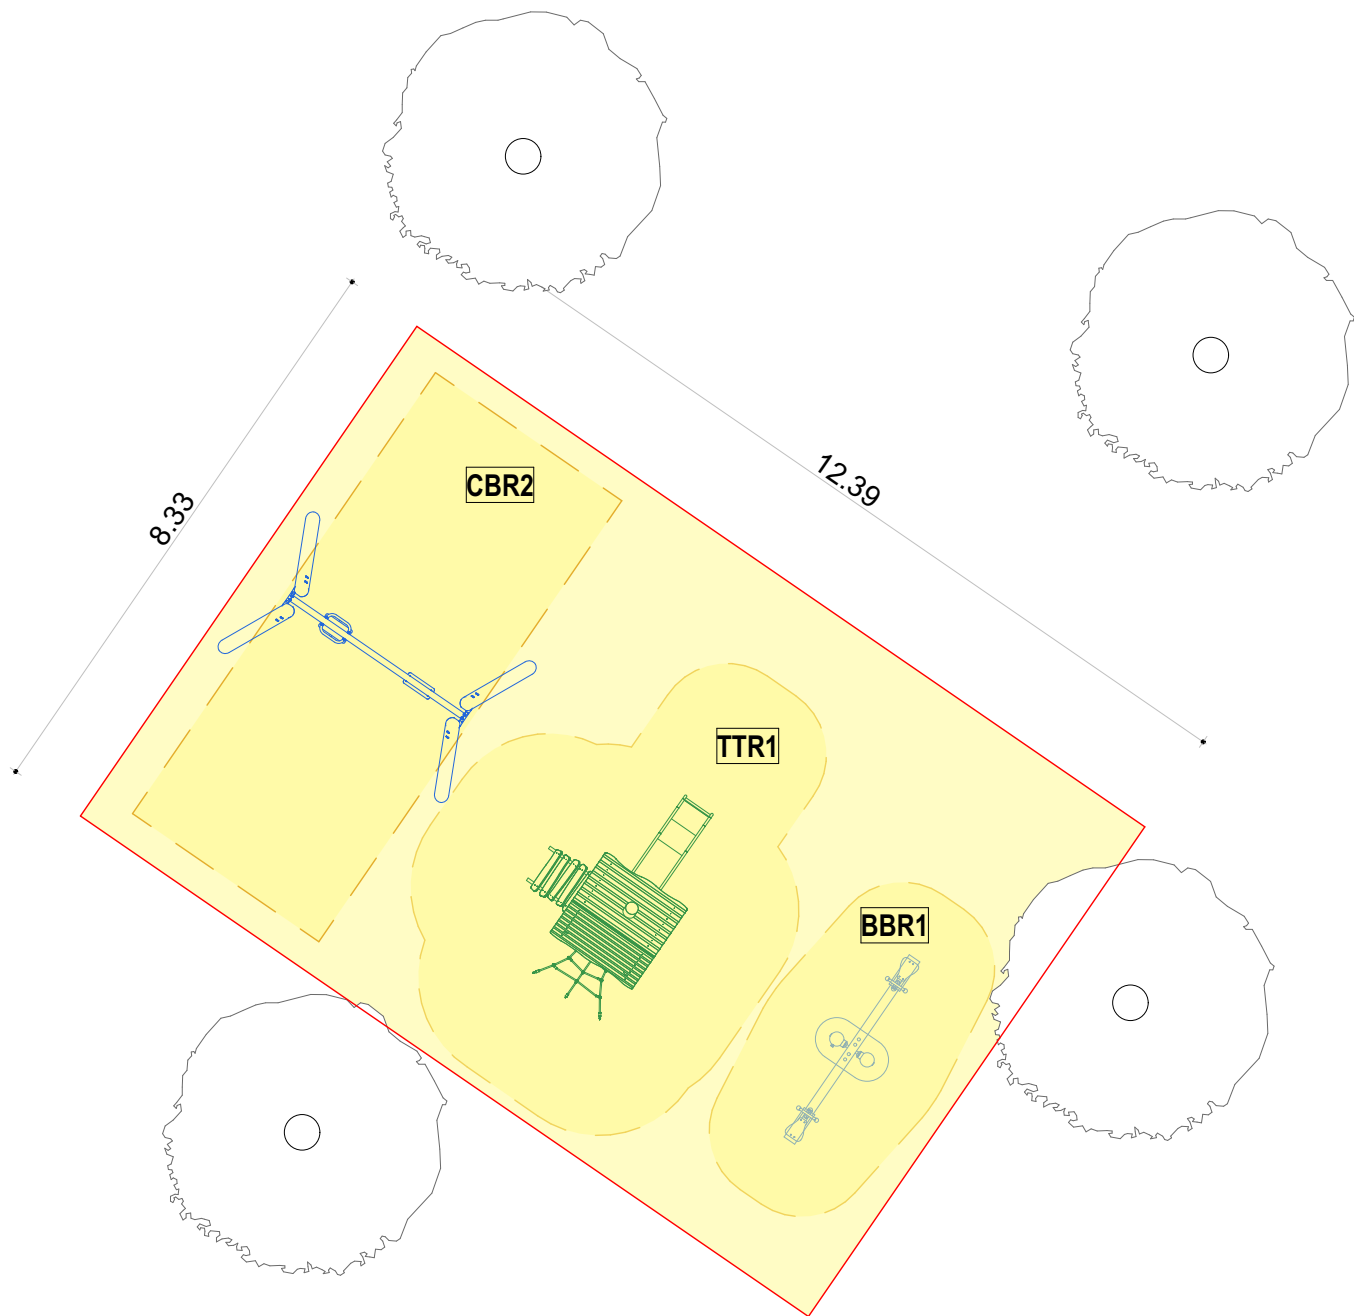

LEGENDA :

	Zona de joaca - existenta
	Zona de siguranta-echipamnete de joaca -
	Arbori existenti

Listă mobilier				
Index	Nume articol	Imagine	Număr total	Culoare
BBR1	Balansoar robinia simplu		1	
TTR1	Turn cu tobogan -robinia		1	
CBR2	Leagan mixt 2 locuri robinia		1	

NOTE GENERALE:

- COTA FINITA GENERALA A ECHIPAMENTELOR- SE VA STABILI LA FIECARE LOCATIE IN PARTE DE CATRE TOPOGRAF;
- CONSTRUCTORUL VA VERIFICA TOATE DIMENSIUNILE PE SANTIER INAINTE DE PROCURAREA MATERIALELOR SI INCEPEREA EXECUTIEI PENTRU TOATE CATEGORIILE DE LUCRARI
- IN CAZUL IN CARE APAR MODIFICARI, PROIECTANTUL GENERAL ESTE SINGURUL IN DREPT SA OPEREZE SAU SA AUTORIZAZE ACESTE MODIFICARI PANA LA DATA RECEPTIEI FINALE A OBIECTIVULUI;
- CONSTRUCTORUL VA LUA TOATE MASURILE DE PROTECTIE A MUNCII SI P.S.S. PREVAZUTE DE LEGISLATIA IN VIGOARE;
- ACEST PROIECT A FOST REALIZAT TINANDU-SE CONT DE LEGISLATIA IN VIGOARE;

DENUMIRE PROIECT:

MODERNIZARE CU ECHIPAMENTE NOI DE JOACA / ACTIVITATI FIZICE IN AER LIBER

AMPLASAMENT :

ZONELE DE PARCURI / SCUARURI DIN ORADEA

BENEFICIAR:

MUNICIPIUL ORADEA

PROIECTANT GENERAL:

sc DOMINO ART srl

PROIECTANT SPECIALITATE:

sc DOMINO ART srl

COORDONATOR PROIECT:

arh. BOCUT DANIEL

SEF PROIECT:

arh. BOCUT DANIEL

PROIECTAT:

arh. BOCUT DANIEL

DESENAT:

arh. BOCUT DANIEL

VERIFICATOR:

#Verificator

Documentatie Tehnica - adresa

Proiect nr: 412

-- Piata Cazarmii

Scara: 1:100

Faza | Plansa | Suprafata

D.T. A- 09 98 mp.

Data: 08.2025

Prezentul proiect reprezinta proprietatea intelectuala a firmei sc DOMINO ART srl - Prezentul proiect poate fi folosit doar pentru aceasta lucrare - Orice reproducere partiala sau totala poate fi facuta doar cu acordul prealabil al sc DOMINO ART srl.

LEGENDA :

	Zona de joaca - existenta
	Zona de siguranta-echipamnete de joaca
	Arbori existenti



Listă mobilier				
Index	Nume articol	Imagine	Număr total	Culoare
TLC3	Complex cu 3 tobogane si cataratoare		1	
CLV3	Leagan cu 3 locuri -unul cuib si doua simple		1	
CLV1	Leagan cu 3 locuri -unul cu tarc si doua simple		1	
EL1	Pod echilibristica		1	
CL2	Carusel metalic-joasa - 4 persoane		1	
BL3	Balansoar cu 2 locuri		1	

NOTE GENERALE:

- COTA FINITA GENERALA A ECHIPAMENTELOR- SE VA STABILI LA FIECARE LOCATIE IN PARTE DE CATRE TOPOGRAF;
- CONSTRUCTORUL VA VERIFICA TOATE DIMENSIUNILE PE SANTIER INAINTE DE PROCURAREA MATERIALELOR SI INCEPEREA EXECUTIEI PENTRU TOATE CATEGORIILE DE LUCRARI
- IN CAZUL IN CARE APAR MODIFICARI, PROIECTANTUL GENERAL ESTE SINGURUL IN DREPT SA OPEREZE SAU SA AUTORIZAZE ACESTE MODIFICARI PANA LA DATA RECEPTIEI FINALE A OBIECTIVULUI;
- CONSTRUCTORUL VA LUA TOATE MASURILE DE PROTECTIE A MUNCII SI P.S.S. PREVAZUTE DE LEGISLATIA IN VIGOARE;
- ACEST PROIECT A FOST REALIZAT TINANDU-SE CONT DE LEGISLATIA IN VIGOARE;

DENUMIRE PROIECT:

MODERNIZARE CU ECHIPAMENTE NOI DE JOACA / ACTIVITATI FIZICE IN AER LIBER

AMPLASAMENT :

ZONELE DE PARCURI / SCUARURI DIN ORADEA

BENEFICIAR:

MUNICIPIUL ORADEA



PROIECTANT GENERAL:

sc DOMINO ART srl



PROIECTANT SPECIALITATE:

sc DOMINO ART srl



COORDONATOR PROIECT:

arh. BOCUT DANIEL

SEF PROIECT:

arh. BOCUT DANIEL

PROIECTAT:

arh. BOCUT DANIEL

DESENAT:

arh. BOCUT DANIEL

VERIFICATOR:

#Verificator

Documentatie Tehnica - adresa


Proiect nr:
412

-- Str.Martin Andreson Nexo

Scara:
1:100

Faza | Plansa | Suprafata
D.T. A- 10 367 mp.

Data:
08.2025

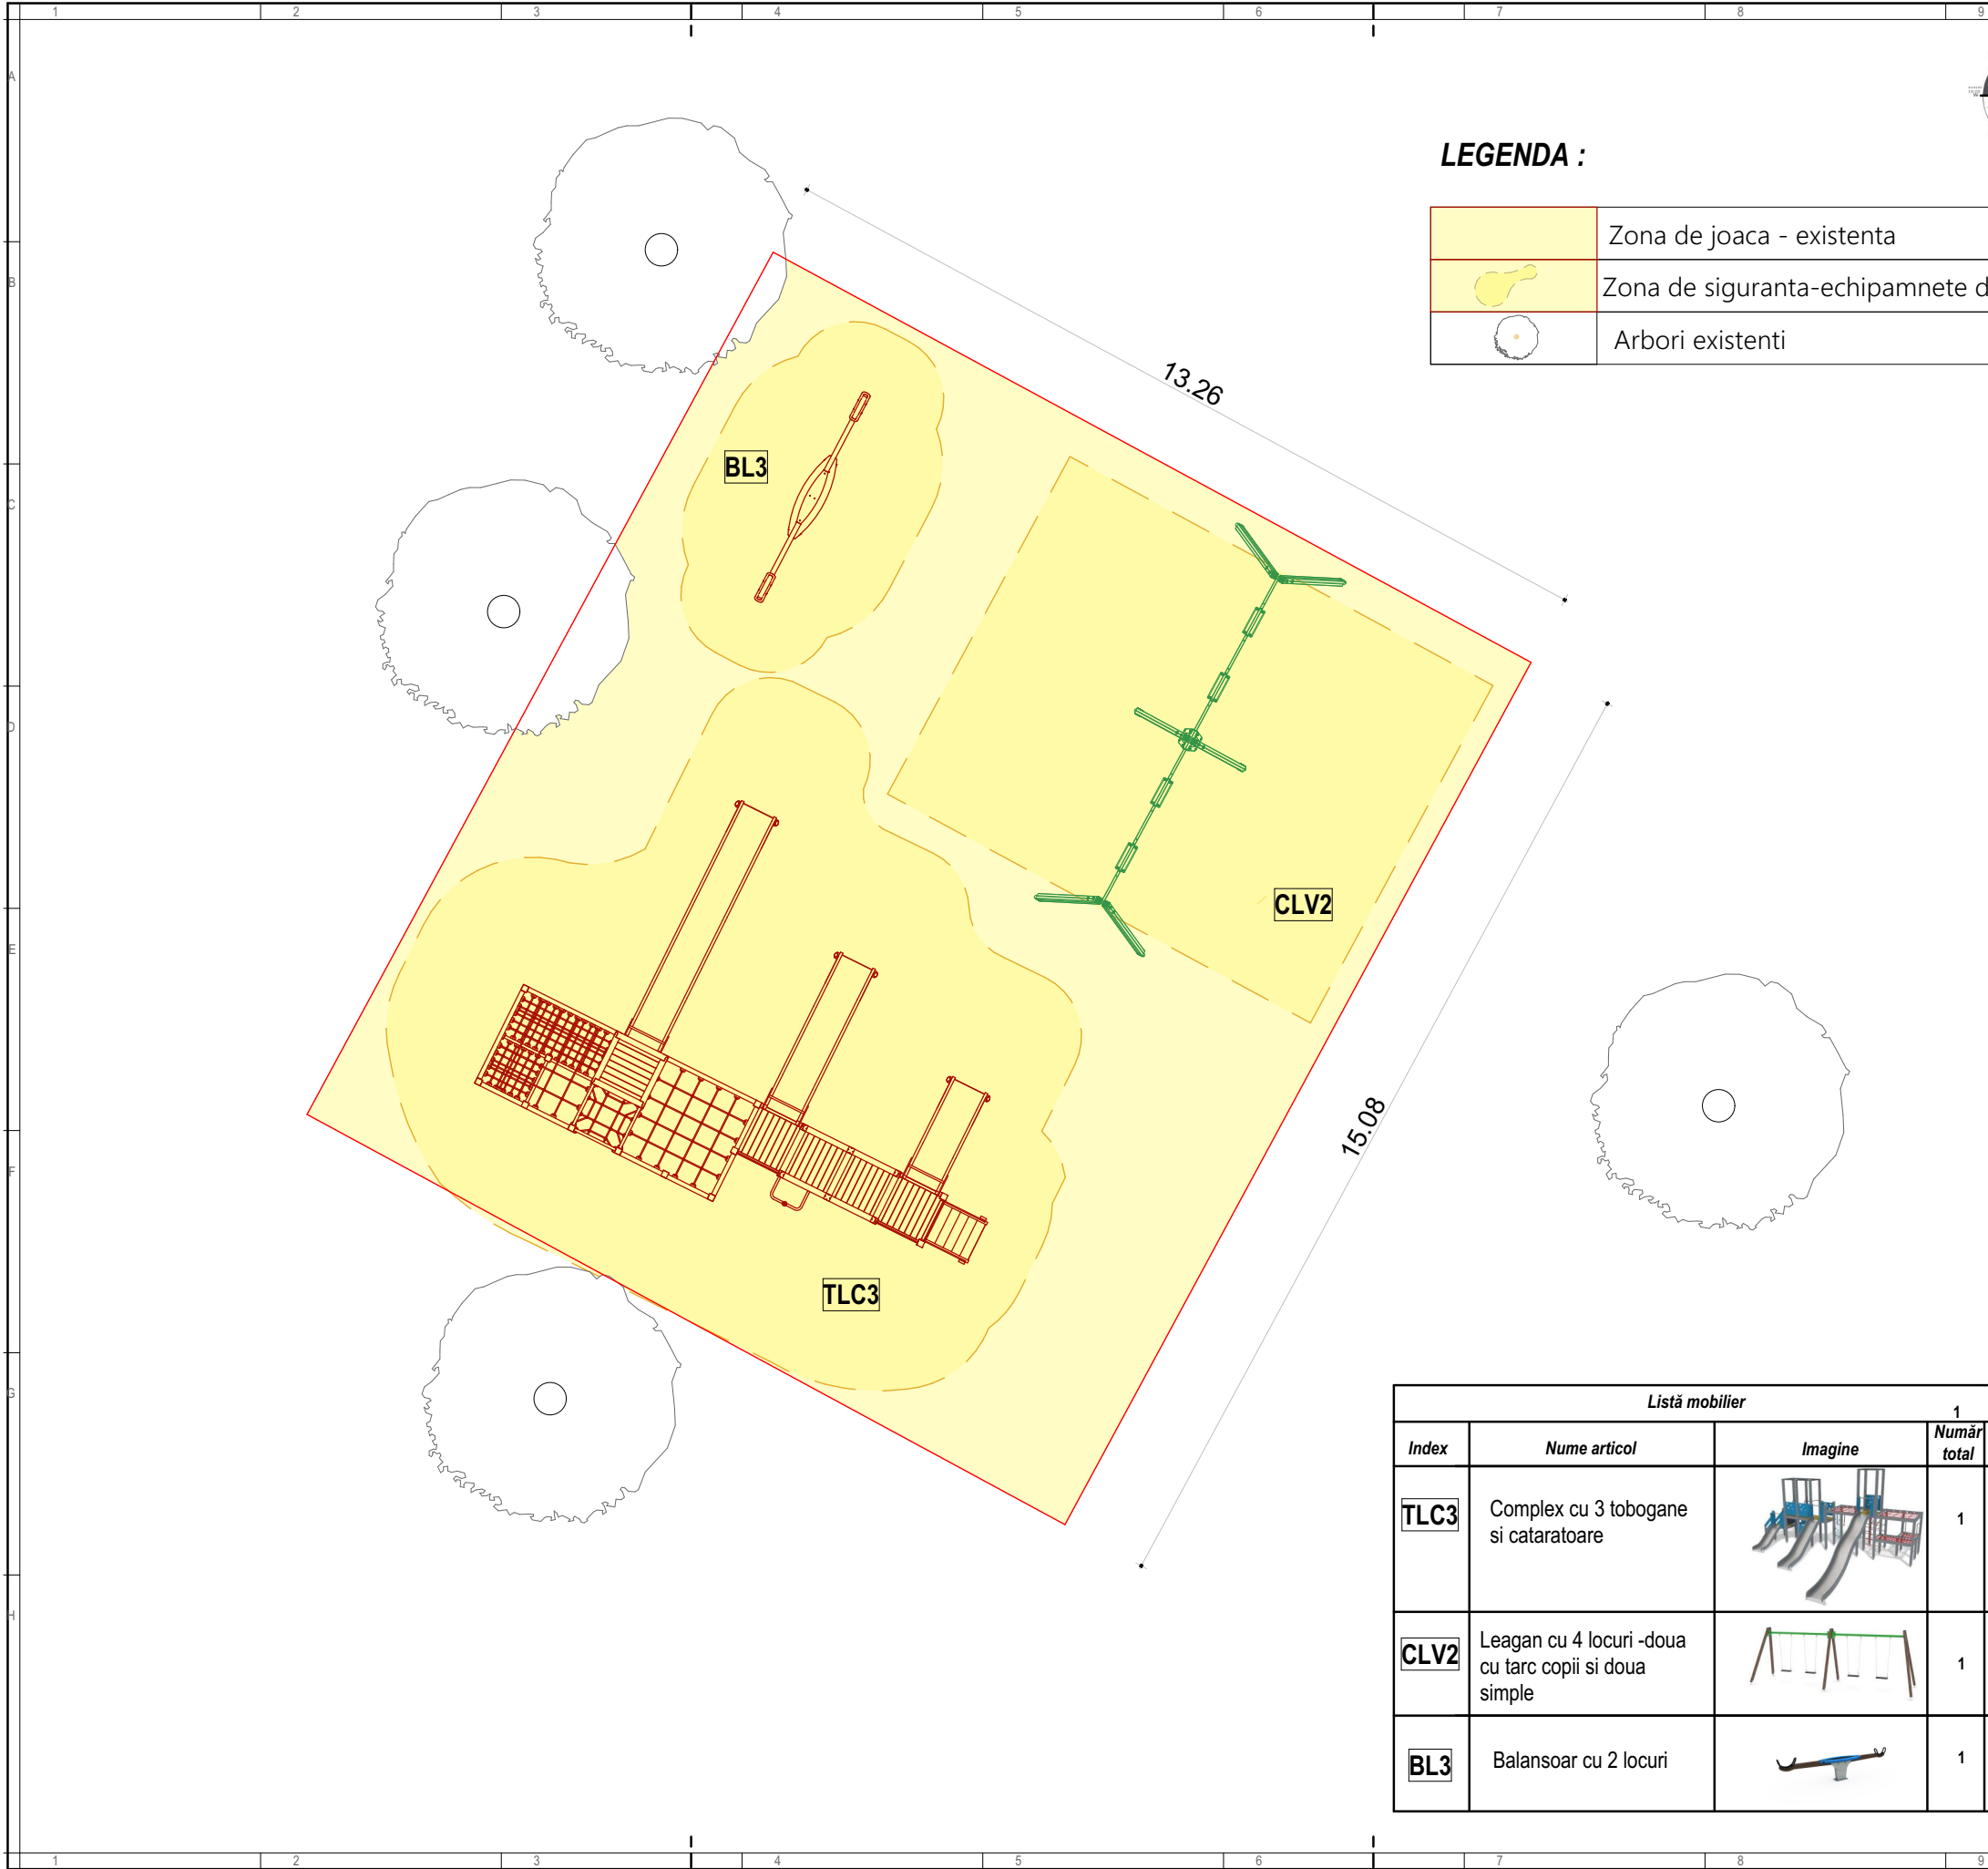

LEGENDA :

	Zona de joaca - existenta
	Zona de siguranta-echipamnete de joaca
	Arbori existenti

NOTE GENERALE:

- COTA FINITA GENERALA A ECHIPAMENTELOR- SE VA STABILI LA FIECARE LOCATIE IN PARTE DE CATRE TOPOGRAF;
- CONSTRUCTORUL VA VERIFICA TOATE DIMENSIUNILE PE SANTIER INAINTE DE PROCURAREA MATERIALELOR SI INCEPEREA EXECUTIEI PENTRU TOATE CATEGORIILE DE LUCRARI
- IN CAZUL IN CARE APAR MODIFICARI, PROIECTANTUL GENERAL ESTE SINGURUL IN DREPT SA OPEREZE SAU SA AUTORIZAZE ACESTE MODIFICARI PANA LA DATA RECEPTIEI FINALE A OBIECTIVULUI;
- CONSTRUCTORUL VA LUA TOATE MASURILE DE PROTECTIE A MUNCII SI P.S.S. PREVAZUTE DE LEGISLATIA IN VIGOARE;
- ACEST PROIECT A FOST REALIZAT TINANDU-SE CONT DE LEGISLATIA IN VIGOARE;

DENUMIRE PROIECT:

MODERNIZARE CU ECHIPAMENTE NOI DE JOACA / ACTIVITATI FIZICE IN AER LIBER

AMPLASAMENT :

ZONELE DE PARCURI / SCUARURI DIN ORADEA

BENEFICIAR:

MUNICIPIUL ORADEA



PROIECTANT GENERAL:

sc DOMINO ART srl

DOMINO ART

PROIECTANT SPECIALITATE:

sc DOMINO ART srl

DOMINO ART

ACTIVITATI DE ARHITECTURA

COORDONATOR PROIECT:

arh. BOCUT DANIEL

SEF PROIECT:

arh. BOCUT DANIEL

PROIECTAT:

arh. BOCUT DANIEL

DESENAT:

arh. BOCUT DANIEL

VERIFICATOR:

#Verificator

Documentatie Tehnica - adresa

-- Parc Adona (Liszt Ferenc, nr. 14)

Proiect nr: 412

Scara: 1:100

Faza | Plansa | Suprafata

D.T. A- 11 114 mp.

Data: 08.2025

Listă mobilier				
Index	Nume articol	Imagine	Număr total	Culoare
TLC3	Complex cu 3 tobogane si cataratoare		1	
CLV2	Leagan cu 4 locuri -doua cu tarc copii si doua simple		1	
BL3	Balansoar cu 2 locuri		1	

LEGENDA :

	Zona de joaca - existenta
	Zona de siguranta-echipamnete de joaca
	Arbori existenti



Listă mobilier			
Index	Nume articol	Imagine	Număr total
CBR3	Leagan mixt + leagan cuib robinia		1
CBR2	Leagan mixt 2 locuri robinia		2
CBR1	Leagan mama si copilul-robinia		1

NOTE GENERALE:

- COTA FINITA GENERALA A ECHIPAMENTELOR- SE VA STABILI LA FIECARE LOCATIE IN PARTE DE CATRE TOPOGRAF;
- CONSTRUCTORUL VA VERIFICA TOATE DIMENSIUNILE PE SANTIER INAINTE DE PROCURAREA MATERIALELOR SI INCEPEREA EXECUTIEI PENTRU TOATE CATEGORIILE DE LUCRARI
- IN CAZUL IN CARE APAR MODIFICARI, PROIECTANTUL GENERAL ESTE SINGURUL IN DREPT SA OPEREZE SAU SA AUTORIZAZE ACESTE MODIFICARI PANA LA DATA RECEPTIEI FINALE A OBIECTIVULUI;
- CONSTRUCTORUL VA LUA TOATE MASURILE DE PROTECTIE A MUNCII SI P.S.S. PREVAZUTE DE LEGISLATIA IN VIGOARE;
- ACEST PROIECT A FOST REALIZAT TINANDU-SE CONT DE LEGISLATIA IN VIGOARE;

DENUMIRE PROIECT:

MODERNIZARE CU ECHIPAMENTE NOI DE JOACA / ACTIVITATI FIZICE IN AER LIBER

AMPLASAMENT :

ZONELE DE PARCURI / SCUARURI DIN ORADEA

BENEFICIAR:

MUNICIPIUL ORADEA



PROIECTANT GENERAL:

sc DOMINO ART srl



PROIECTANT SPECIALITATE:

sc DOMINO ART srl



COORDONATOR PROIECT:

arh. BOCUT DANIEL

SEF PROIECT:

arh. BOCUT DANIEL

PROIECTAT:

arh. BOCUT DANIEL

DESENAT:

arh. BOCUT DANIEL

VERIFICATOR:

#Verificator

Documentatie Tehnica - adresa

Proiect nr:
412

-- Str.Onestilor, colt cu Xenopol

Scara:
1:100


Faza | Plansa | Suprafata
D.T. A- 12 460 mp.

Data:
08.2025

Listă mobilier			1	
Index	Nume articol	Imagine	Număr total	Culoare
CL3	Carusel rotativ si de balansare 4 persoane ,inalt		1	
CLL1	Cadru leagan -simplu		1	
LL1	Leagan tip tarc cu lanturi inox		2	
CLL3	Cadru leagan cuib + 2 locuri simple		1	
LL2	Leagan simplu cu lanturi inox		2	
TL3T	Turn activitati cu 3 tobogane si cataratoare		1	

LEGENDA :

	Zona de joaca - existenta
	Zona de siguranta-echipamnete de joaca -
	Arbori existenti

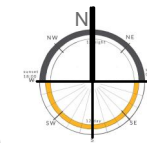

NOTE GENERALE:

- COTA FINITA GENERALA A ECHIPAMENTELOR- SE VA STABILI LA FIECARE LOCATIE IN PARTE DE CATRE TOPOGRAF;
- CONSTRUCTORUL VA VERIFICA TOATE DIMENSIUNILE PE SANTIER INAINTE DE PROCURAREA MATERIALELOR SI INCEPEREA EXECUTIEI PENTRU TOATE CATEGORIILE DE LUCRARI
- IN CAZUL IN CARE APAR MODIFICARI, PROIECTANTUL GENERAL ESTE SINGURUL IN DREPT SA OPEREZE SAU SA AUTORIZAZE ACESTE MODIFICARI PANA LA DATA RECEPTIEI FINALE A OBIECTIVULUI;
- CONSTRUCTORUL VA LUA TOATE MASURILE DE PROTECTIE A MUNCII SI P.S.S. PREVAZUTE DE LEGISLATIA IN VIGOARE;
- ACEST PROIECT A FOST REALIZAT TINANDU-SE CONT DE LEGISLATIA IN VIGOARE;

DENUMIRE PROIECT:

**MODERNIZARE CU ECHIPAMENTE
NOI DE JOACA / ACTIVITATI FIZICE
IN AER LIBER**

AMPLASAMENT :

**ZONELE DE PARCURI / SCUARURI
DIN ORADEA**

BENEFICIAR:

MUNICIPIUL ORADEA

PROIETTANT GENERAL:
sc DOMINO ART srl



PROIECTANT SPECIALITATE:
sc DOMINO ART srl



COORDONATOR PROIECT:
arh. BOCUT DANIEL

SEF PROIECT:
arh. BOCUT DANIEL

PROIECTAT:
arh. BOCUT DANIEL

DESENAT: BOCUT
arh. BOCUT DANIEL

VERIFICATOR:
#Verificator

Documentatie Tehnica - adresa


Proiect nr:
412

-- Sovata, Bl. C20

Scara:
1:100

Faza	Plansa	Suprafata
D.T.	A- 14	355 mp.

Data:
08.2025

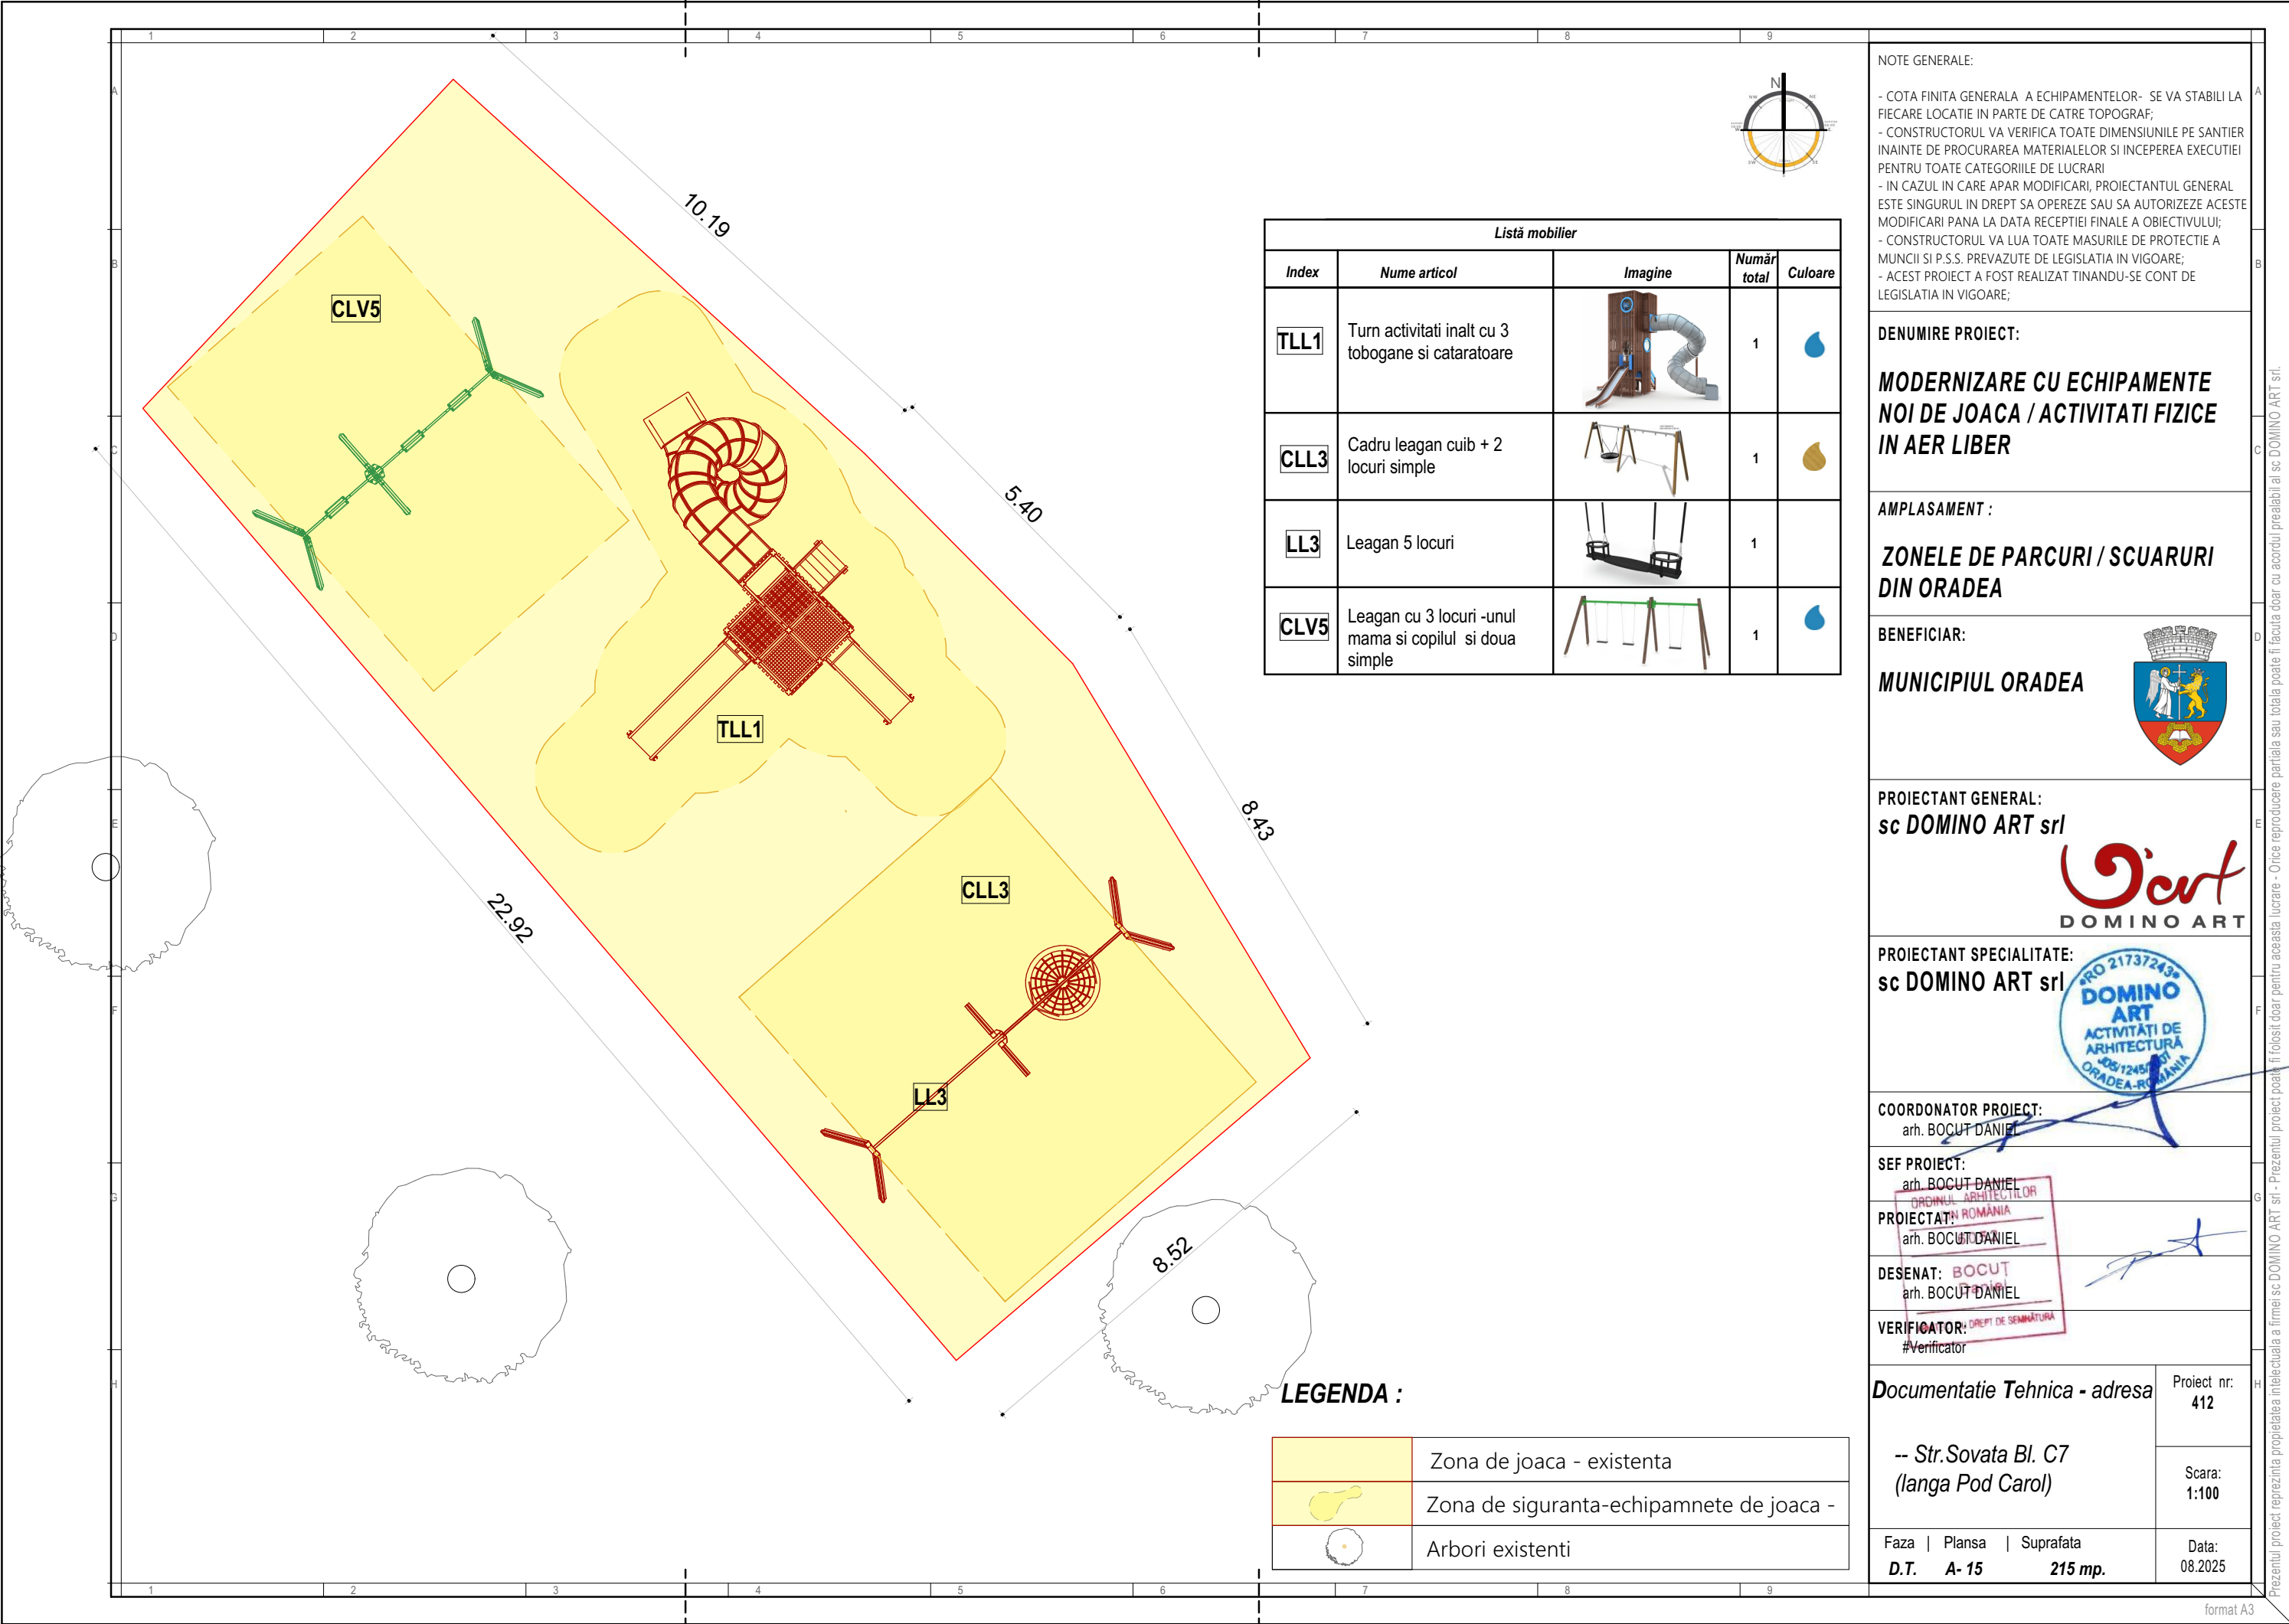

Listă mobilier				
Index	Nume articol	Imagine	Număr total	Culoare
TLL1	Turn activitati inalt cu 3 tobogane si cataratoare		1	
CLL3	Cadru leagan cuib + 2 locuri simple		1	
LL3	Leagan 5 locuri		1	
CLV5	Leagan cu 3 locuri -unul mama si copilul si doua simple		1	

LEGENDA :

	Zona de joaca - existenta
	Zona de siguranta-echipamnete de joaca -
	Arbori existenti

NOTE GENERALE:

- COTA FINITA GENERALA A ECHIPAMENTELOR- SE VA STABILII LA FIECARE LOCATIE IN PARTE DE CATRE TOPOGRAF;
- CONSTRUCTORUL VA VERIFICA TOATE DIMENSIUNILE PE SANTIER INAINTE DE PROCURAREA MATERIALELOR SI INCEPEREA EXECUTIEI PENTRU TOATE CATEGORIILE DE LUCRARI
- IN CAZUL IN CARE APAR MODIFICARI, PROIECTANTUL GENERAL ESTE SINGURUL IN DREPT SA OPEREZE SAU SA AUTORIZAZE ACESTE MODIFICARI PANA LA DATA RECEPTIEI FINALE A OBIECTIVULUI;
- CONSTRUCTORUL VA LUA TOATE MASURILE DE PROTECTIE A MUNCII SI P.S.S. PREVAZUTE DE LEGISLATIA IN VIGOARE;
- ACEST PROIECT A FOST REALIZAT TINANDU-SE CONT DE LEGISLATIA IN VIGOARE;

DENUMIRE PROIECT:

MODERNIZARE CU ECHIPAMENTE NOI DE JOACA / ACTIVITATI FIZICE IN AER LIBER

AMPLASAMENT :

ZONELE DE PARCURI / SCUARURI DIN ORADEA

BENEFICIAR:

MUNICIPIUL ORADEA



PROIECTANT GENERAL:

sc DOMINO ART srl

PROIECTANT SPECIALITATE:

sc DOMINO ART srl

COORDONATOR PROIECT:

arh. BOCUT DANIEL

SEF PROIECT:

arh. BOCUT DANIEL

PROIECTAT:

arh. BOCUT DANIEL

DESENAT:

arh. BOCUT DANIEL

VERIFICATOR:

#Verificator

Documentatie Tehnica - adresa


-- Str.Sovata Bl. C7
(langa Pod Carol)

Faza | Plansa | Suprafata
D.T. A- 15 215 mp.

Proiect nr:
412

Scara:
1:100

Data:
08.2025

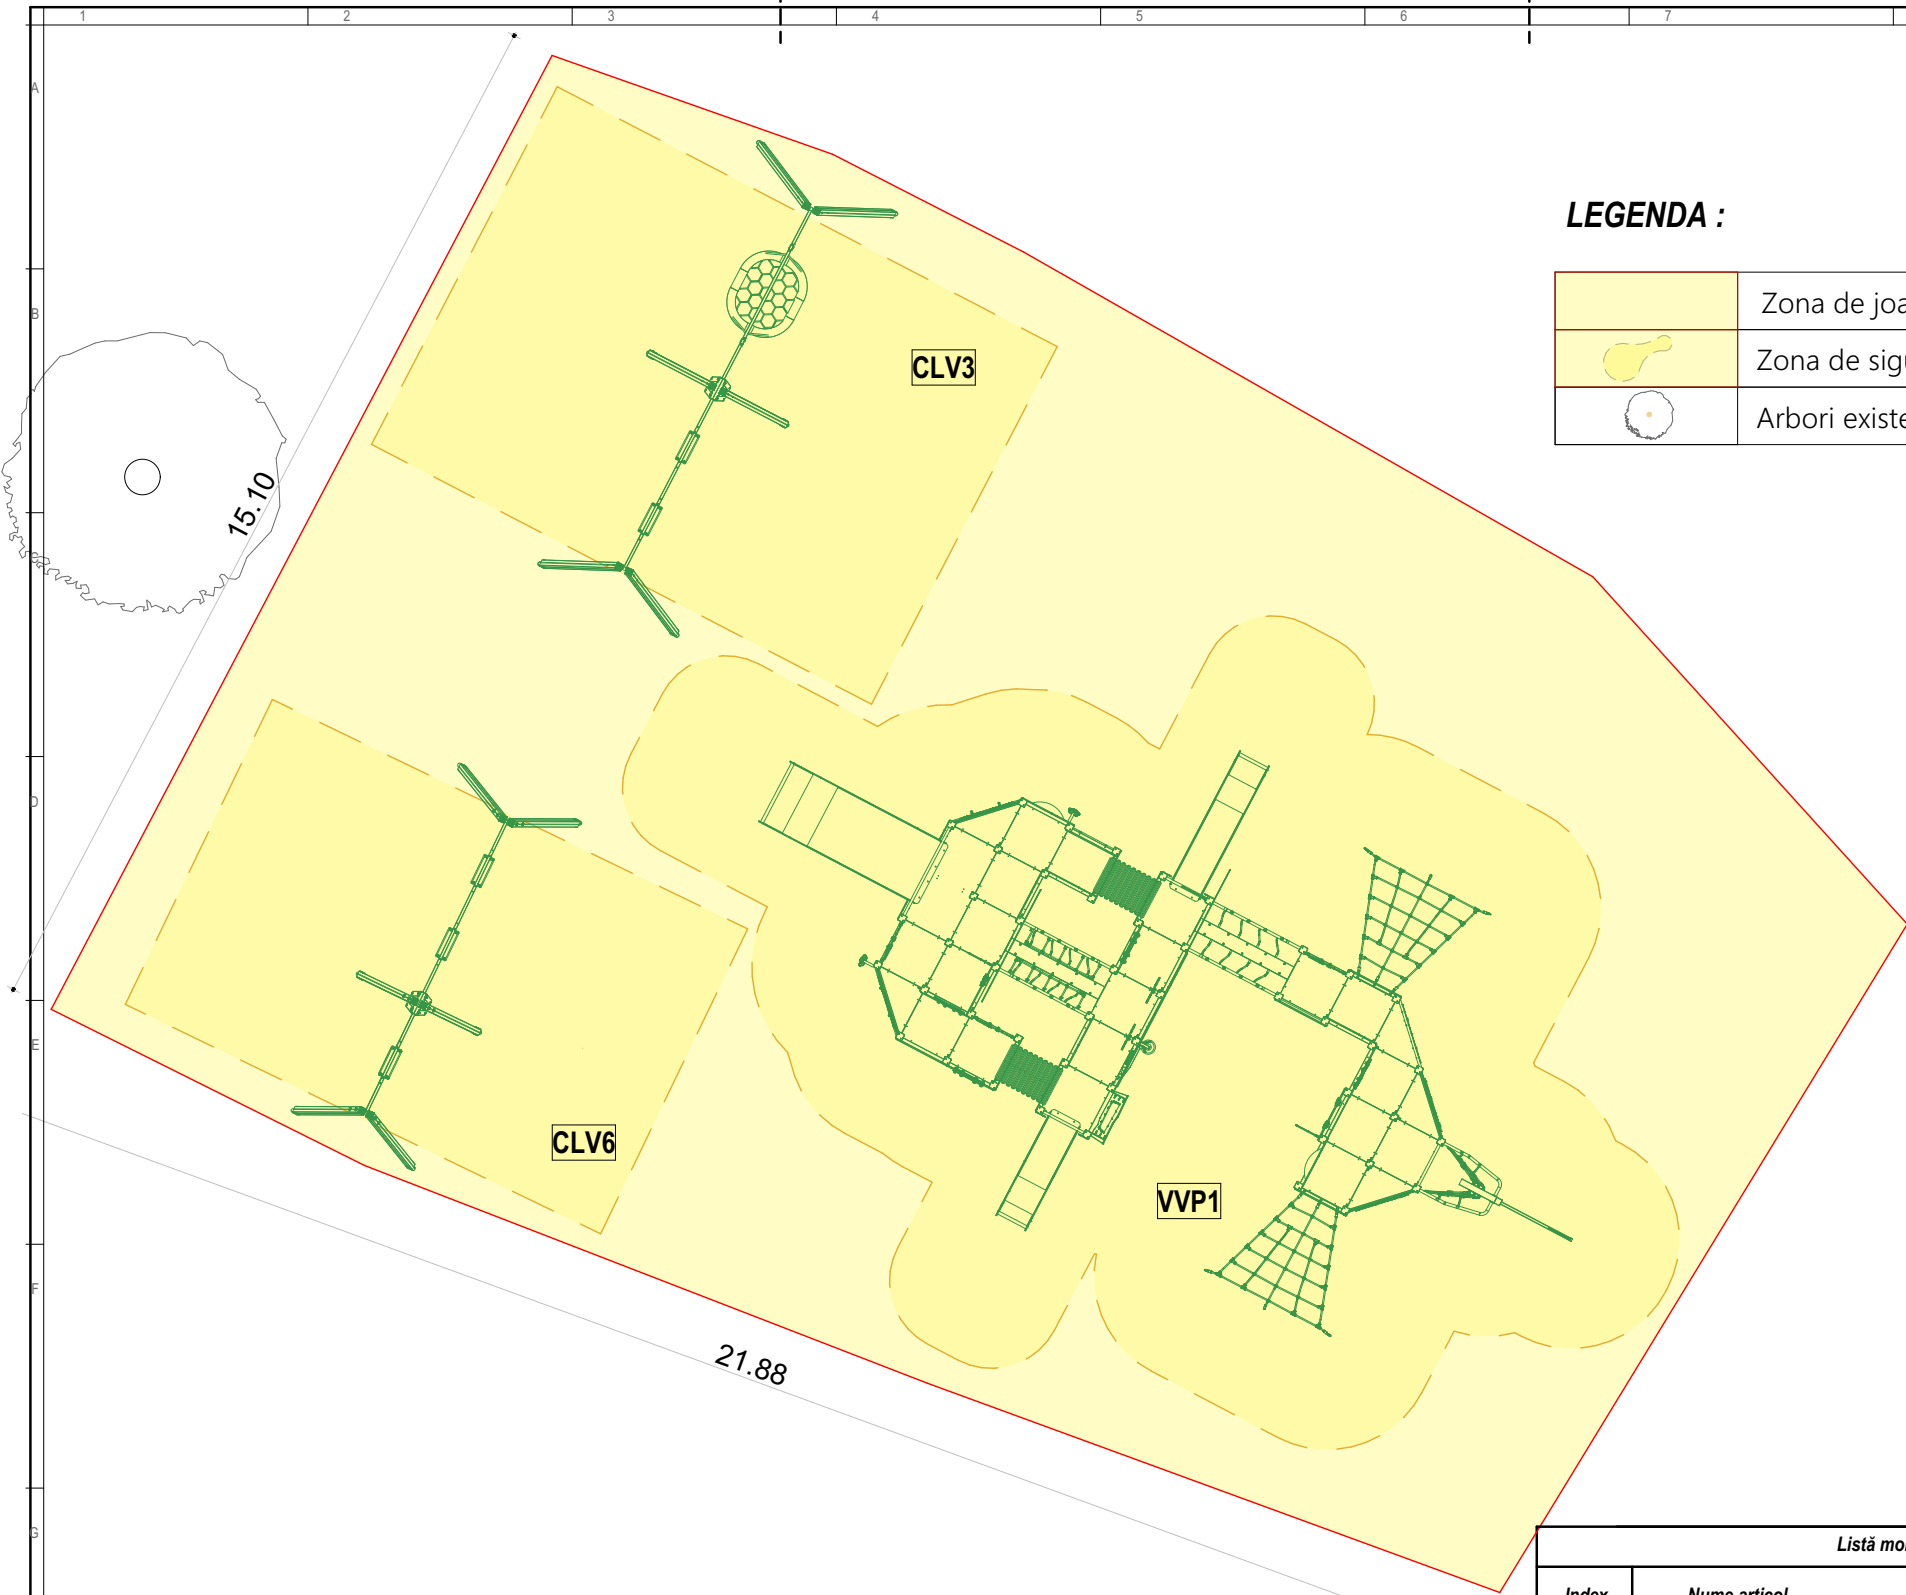

LEGENDA :

	Zona de joaca - existenta
	Zona de siguranta-echipamnete de joaca -
	Arbori existenti

Listă mobilier				
Index	Nume articol	Imagine	Număr total	Culoare
VVP1	Complex- vapor cu 3 tobogane si 12 elemente de activitati		1	
CLV3	Leagan cu 3 locuri -unul cuib si doua simple		1	
CLV6	Leagan cu 3 locuri -unul mama si copilul si doua cu tarc		1	

NOTE GENERALE:

- COTA FINITA GENERALA A ECHIPAMENTELOR- SE VA STABILII LA FIECARE LOCATIE IN PARTE DE CATRE TOPOGRAF;
- CONSTRUCTORUL VA VERIFICA TOATE DIMENSIUNILE PE SANTIER INAINTE DE PROCURAREA MATERIALELOR SI INCEPEREA EXECUTIEI PENTRU TOATE CATEGORIILE DE LUCRARI
- IN CAZUL IN CARE APAR MODIFICARI, PROIECTANTUL GENERAL ESTE SINGURUL IN DREPT SA OPEREZE SAU SA AUTORIZAZE ACESTE MODIFICARI PANA LA DATA RECEPTIEI FINALE A OBIECTIVULUI;
- CONSTRUCTORUL VA LUA TOATE MASURILE DE PROTECTIE A MUNCII SI P.S.S. PREVAZUTE DE LEGISLATIA IN VIGOARE;
- ACEST PROIECT A FOST REALIZAT TINANDU-SE CONT DE LEGISLATIA IN VIGOARE;

DENUMIRE PROIECT:

MODERNIZARE CU ECHIPAMENTE NOI DE JOACA / ACTIVITATI FIZICE IN AER LIBER

AMPLASAMENT :

ZONELE DE PARCURI / SCUARURI DIN ORADEA

BENEFICIAR:

MUNICIPIUL ORADEA

PROIECTANT GENERAL:

sc DOMINO ART srl

PROIECTANT SPECIALITATE:

sc DOMINO ART srl

COORDONATOR PROIECT:

arh. BOCUT DANIEL

SEF PROIECT:

arh. BOCUT DANIEL

PROIECTANT:

arh. BOCUT DANIEL

DESENAT:

arh. BOCUT DANIEL

VERIFICATOR:

#Verificator

Documentatie Tehnica - adresa

Proiect nr: 412


-- Sovata Bl. C4

Scara: 1:100

Faza | Plansa | Suprafata

D.T. A- 16 318 mp.

Data: 08.2025

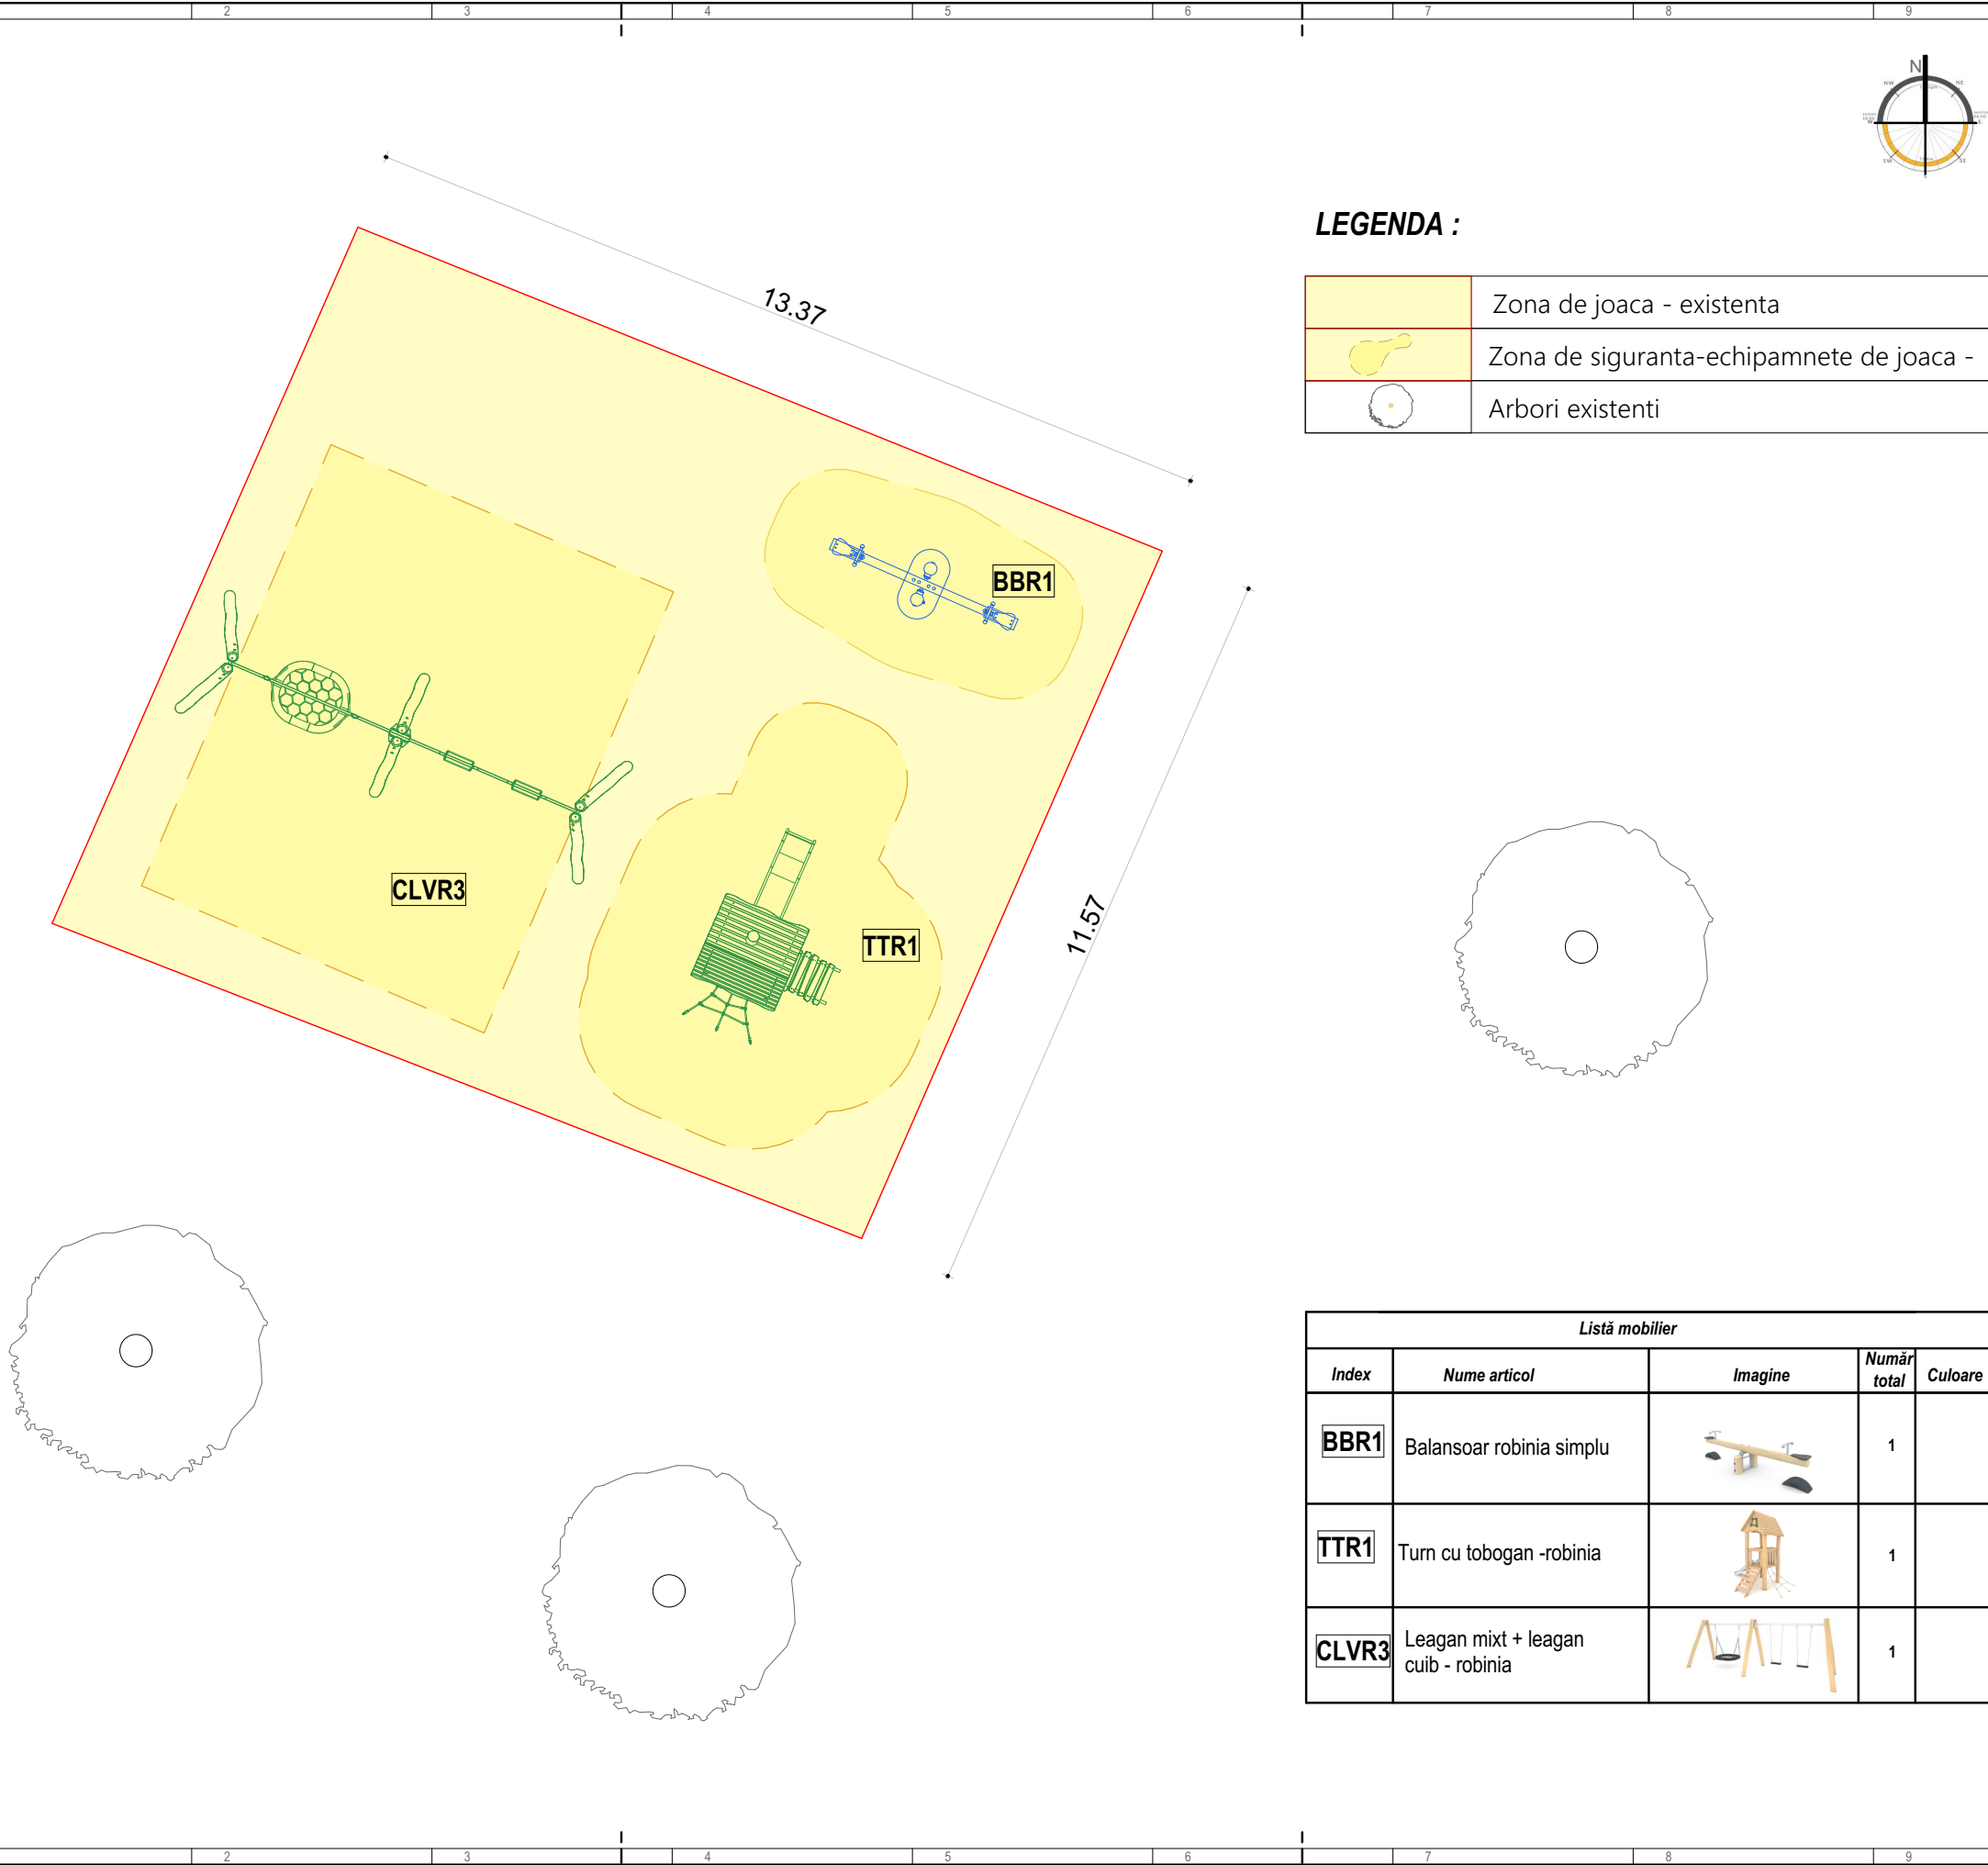

LEGENDA :

	Zona de joaca - existenta
	Zona de siguranta-echipamnete de joaca -
	Arbori existenti

Listă mobilier				
Index	Nume articol	Imagine	Număr total	Culoare
BBR1	Balansoar robinia simplu		1	
TTR1	Turn cu tobogan -robinia		1	
CLVR3	Leagan mixt + leagan cuib - robinia		1	

NOTE GENERALE:

- COTA FINITA GENERALA A ECHIPAMENTELOR- SE VA STABILI LA FIECARE LOCATIE IN PARTE DE CATRE TOPOGRAF;
- CONSTRUCTORUL VA VERIFICA TOATE DIMENSIUNILE PE SANTIER INAINTE DE PROCURAREA MATERIALELOR SI INCEPEREA EXECUTIEI PENTRU TOATE CATEGORIILE DE LUCRARI
- IN CAZUL IN CARE APAR MODIFICARI, PROIECTANTUL GENERAL ESTE SINGURUL IN DREPT SA OPEREZE SAU SA AUTORIZAZE ACESTE MODIFICARI PANA LA DATA RECEPTIEI FINALE A OBIECTIVULUI;
- CONSTRUCTORUL VA LUA TOATE MASURILE DE PROTECTIE A MUNCII SI P.S.S. PREVAZUTE DE LEGISLATIA IN VIGOARE;
- ACEST PROIECT A FOST REALIZAT TINANDU-SE CONT DE LEGISLATIA IN VIGOARE;

DENUMIRE PROIECT:

MODERNIZARE CU ECHIPAMENTE NOI DE JOACA / ACTIVITATI FIZICE IN AER LIBER

AMPLASAMENT :

ZONELE DE PARCURI / SCUARURI DIN ORADEA

BENEFICIAR:

MUNICIPIUL ORADEA

PROIECTANT GENERAL:

sc DOMINO ART srl

PROIECTANT SPECIALITATE:

sc DOMINO ART srl

COORDONATOR PROIECT:

arh. BOCUT DANIEL

SEF PROIECT:

arh. BOCUT DANIEL

PROIECTAT:

arh. BOCUT DANIEL

DESENAT:

arh. BOCUT DANIEL

VERIFICATOR:

#Verificator

Documentatie Tehnica - adresa

Proiect nr. 412


-- Sovata Bl. C1-C2

Scara: 1:100

Faza | Plansa | Suprafata

D.T. A- 17 158 mp.

Data: 08.2025

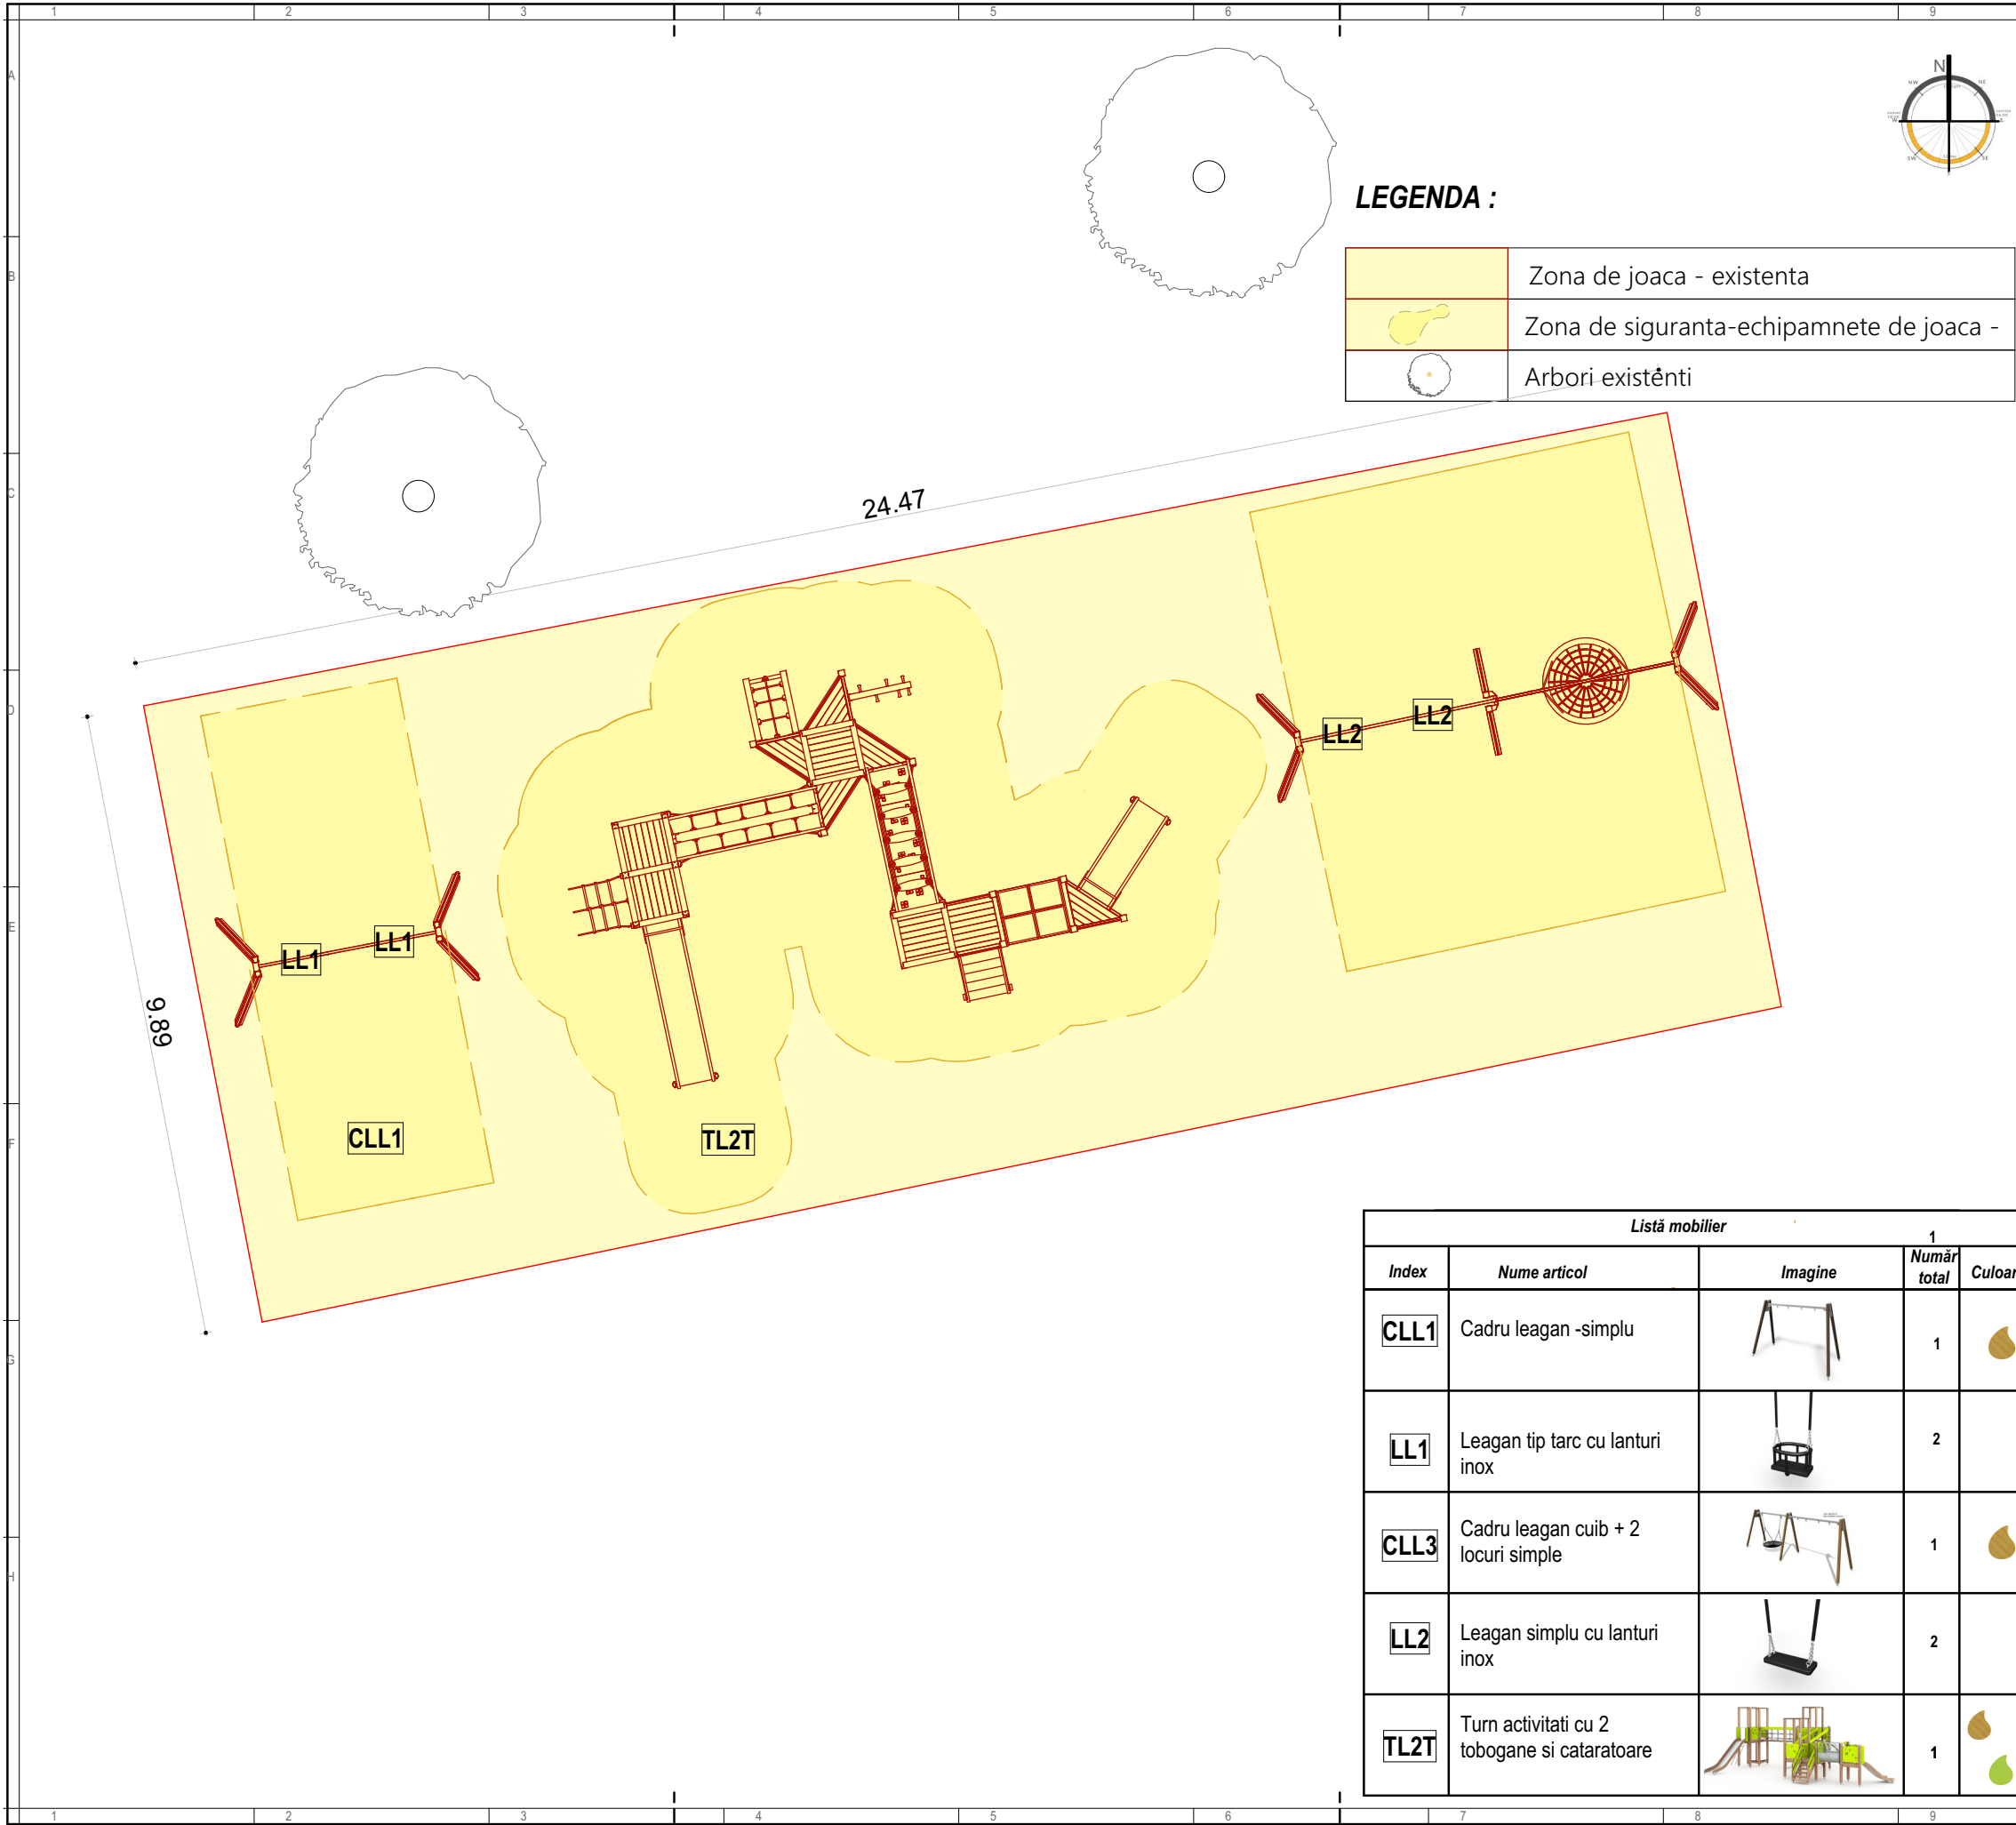

LEGENDA :

	Zona de joaca - existenta
	Zona de siguranta-echipamnete de joaca -
	Arbori existenti

NOTE GENERALE:

- COTA FINITA GENERALA A ECHIPAMENTELOR- SE VA STABILII LA FIECARE LOCATIE IN PARTE DE CATRE TOPOGRAF;
- CONSTRUCTORUL VA VERIFICA TOATE DIMENSIUNILE PE SANTIER INAINTE DE PROCURAREA MATERIALELOR SI INCEPEREA EXECUTIEI PENTRU TOATE CATEGORIILE DE LUCRARI
- IN CAZUL IN CARE APAR MODIFICARI, PROIECTANTUL GENERAL ESTE SINGURUL IN DREPT SA OPEREZE SAU SA AUTORIZAZE ACESTE MODIFICARI PANA LA DATA RECEPTIEI FINALE A OBIECTIVULUI;
- CONSTRUCTORUL VA LUA TOATE MASURILE DE PROTECTIE A MUNCII SI P.S.S. PREVAZUTE DE LEGISLATIA IN VIGOARE;
- ACEST PROIECT A FOST REALIZAT TINANDU-SE CONT DE LEGISLATIA IN VIGOARE;

DENUMIRE PROIECT:

MODERNIZARE CU ECHIPAMENTE NOI DE JOACA / ACTIVITATI FIZICE IN AER LIBER

AMPLASAMENT :

ZONELE DE PARCURI / SCUARURI DIN ORADEA

BENEFICIAR:

MUNICIPIUL ORADEA

PROIECTANT GENERAL:
sc DOMINO ART srl



PROIECTANT SPECIALITATE:
sc DOMINO ART srl



COORDONATOR PROIECT:
arh. BOCUT DANIEL

SEF PROIECT:

arh. BOCUT DANIEL

PROIECTANT:

arh. BOCUT DANIEL

DESENAT: BOCUT DANIEL

arh. BOCUT DANIEL

VERIFICATOR: BOCUT DANIEL

#Verificator

Documentatie Tehnica - adresa

Proiect nr:
412

-- **Piata Bucuresti, colt cu Savinestilor**

Scara:
1:100

Faza | Plansa | Suprafata
D.T. A- 18 355 mp.

Data:
08.2025

Listă mobilier				
Index	Nume articol	Imagine	Număr total	Culoare
CLL1	Cadru leagan -simplu		1	
LL1	Leagan tip tarc cu lanturi inox		2	
CLL3	Cadru leagan cuib + 2 locuri simple		1	
LL2	Leagan simplu cu lanturi inox		2	
TL2T	Turn activitati cu 2 tobogane si cataratoare		1	

NOTE GENERALE:

- COTA FINITA GENERALA A ECHIPAMENTELOR- SE VA STABILII LA FIECARE LOCATIE IN PARTE DE CATRE TOPOGRAF;
- CONSTRUCTORUL VA VERIFICA TOATE DIMENSIUNILE PE SANTIER INAINTE DE PROCURAREA MATERIALELOR SI INCEPEREA EXECUTIEI PENTRU TOATE CATEGORIILE DE LUCRARI
- IN CAZUL IN CARE APAR MODIFICARI, PROIECTANTUL GENERAL ESTE SINGURUL IN DREPT SA OPERAZE SAU SA AUTORIZAZE ACESTE MODIFICARI PANA LA DATA RECEPTIEI FINALE A OBIECTIVULUI;
- CONSTRUCTORUL VA LUA TOATE MASURILE DE PROTECTIE A MUNCII SI P.S.S. PREVAZUTE DE LEGISLATIA IN VIGOARE;
- ACEST PROIECT A FOST REALIZAT TINANDU-SE CONT DE LEGISLATIA IN VIGOARE;

DENUMIRE PROIECT:

MODERNIZARE CU ECHIPAMENTE NOI DE JOACA / ACTIVITATI FIZICE IN AER LIBER

AMPLASAMENT :

ZONELE DE PARCURI / SCUARURI DIN ORADEA

BENEFICIAR:

MUNICIPIUL ORADEA



PROIECTANT GENERAL:

sc DOMINO ART srl



PROIECTANT SPECIALITATE:

sc DOMINO ART srl



COORDONATOR PROIECT:

arh. BOCUT DANIEL

SEF PROIECT:

arh. BOCUT DANIEL

PROIECTAT:

arh. BOCUT DANIEL

DESENAT:

arh. BOCUT DANIEL

VERIFICATOR:

#Verificator

Documentatie Tehnica - adresa

Proiect nr: 412

-- Flammarion/I. Cantacuzino

Scara: 1:100

Faza | Plansa | Suprafata

D.T. A- 19 278 mp.

Data: 08.2025

LEGENDA :


	Zona de joaca - existenta
	Zona de siguranta-echipamnete de joaca -
	Arbori existenti

Listă mobilier				
Index	Nume articol	Imagine	Număr total	Culoare
CLV1	Leagan cu 3 locuri -unul cu tarc si doua simple		1	
TL2T	Turn activitati cu 2 tobogane si cataratoare		1	

Prezentul proiect reprezinta proprietatea intelectuala a firmei sc DOMINO ART srl - Prezentul proiect poate fi folosit doar pentru aceasta lucrare - Orice reproducere partiala sau totala poate fi facuta doar cu acordul prealabil al sc DOMINO ART srl

LEGENDA :

	Zona de joaca - existenta
	Zona de siguranta-echipamnete de joaca
	Arbori existenti

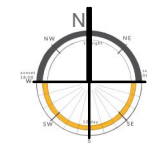

ZONA 1

ZONA 2

Listă mobilier			
Index	Nume articol	Imagine	Număr total
CBR3	Leagan mixt + leagan cuib robinia		1
CBR2	Leagan mixt 2 locuri robinia		2
CBR1	Leagan mama si copilul robinia		1
CL1	Carusel rotativ si de balansare 4 persoane		1
TL3	Turn cu tobogan mic		1
TL6	Complex activitati cu un tobogan si cataratoare		1

NOTE GENERALE:

- COTA FINITA GENERALA A ECHIPAMENTELOR- SE VA STABILI LA FIECARE LOCATIE IN PARTE DE CATRE TOPOGRAF;
- CONSTRUCTORUL VA VERIFICA TOATE DIMENSIUNILE PE SANTIER INAINTE DE PROCURAREA MATERIALELOR SI INCEPEREA EXECUTIEI PENTRU TOATE CATEGORIILE DE LUCRARI
- IN CAZUL IN CARE APAR MODIFICARI, PROIECTANTUL GENERAL ESTE SINGURUL IN DREPT SA OPEREZE SAU SA AUTORIZAZE ACESTE MODIFICARI PANA LA DATA RECEPTIEI FINALE A OBIECTIVULUI;
- CONSTRUCTORUL VA LUA TOATE MASURILE DE PROTECTIE A MUNCII SI P.S.S. PREVAZUTE DE LEGISLATIA IN VIGOARE;
- ACEST PROIECT A FOST REALIZAT TINANDU-SE CONT DE LEGISLATIA IN VIGOARE;

DENUMIRE PROIECT:

MODERNIZARE CU ECHIPAMENTE NOI DE JOACA / ACTIVITATI FIZICE IN AER LIBER

AMPLASAMENT :

ZONELE DE PARCURI / SCUARURI DIN ORADEA

BENEFICIAR:

MUNICIPIUL ORADEA



PROIECTANT GENERAL:

sc DOMINO ART srl



PROIECTANT SPECIALITATE:

sc DOMINO ART srl



COORDONATOR PROIECT:

arh. BOCUT DANIEL

SEF PROIECT:

arh. BOCUT DANIEL

PROIECTAT:

arh. BOCUT DANIEL

DESENAT:

arh. BOCUT DANIEL

VERIFICATOR:

#Verificator

Documentatie Tehnica - adresa

Proiect nr:
412

-- Str.Stefan cel Mare,
bloc ANL

Scara:
1:100

Faza | Plansa | Suprafata
D.T. A- 20 270 mp.

Data:
08.2025

NOTE GENERALE:

- COTA FINITA GENERALA A ECHIPAMENTELOR- SE VA STABILI LA FIECARE LOCATIE IN PARTE DE CATRE TOPOGRAF;
- CONSTRUCTORUL VA VERIFICA TOATE DIMENSIUNILE PE SANTIER INAINTE DE PROCURAREA MATERIALELOR SI INCEPEREA EXECUTIEI PENTRU TOATE CATEGORIILE DE LUCRARI
- IN CAZUL IN CARE APAR MODIFICARI, PROIECTANTUL GENERAL ESTE SINGURUL IN DREPT SA OPEREZE SAU SA AUTORIZAZE ACESTE MODIFICARI PANA LA DATA RECEPTIEI FINALE A OBIECTIVULUI;
- CONSTRUCTORUL VA LUA TOATE MASURILE DE PROTECTIE A MUNCII SI P.S.S. PREVAZUTE DE LEGISLATIA IN VIGOARE;
- ACEST PROIECT A FOST REALIZAT TINANDU-SE CONT DE LEGISLATIA IN VIGOARE;

DENUMIRE PROIECT:

MODERNIZARE CU ECHIPAMENTE NOI DE JOACA / ACTIVITATI FIZICE IN AER LIBER

AMPLASAMENT :

ZONELE DE PARCURI / SCUARURI DIN ORADEA

BENEFICIAR:

MUNICIPIUL ORADEA

PROIECTANT GENERAL:

sc DOMINO ART srl

PROIECTANT SPECIALITATE:

sc DOMINO ART srl

COORDONATOR PROIECT:

arh. BOCUT DANIEL

SEF PROIECT:

arh. BOCUT DANIEL

PROIECTANT:

arh. BOCUT DANIEL

DESENAT:

arh. BOCUT DANIEL

VERIFICATOR:

#Verificator

Documentatie Tehnica - adresa

Proiect nr. 412

-- Sf. Apostol Andrei, nr. 83 (in spatele blocurilor)

Scara: 1:100


Faza | Plansa | Suprafata

D.T. A- 21 390 mp.


Data: 08.2025

LEGENDA :

	Zona de joaca - existenta
	Zona de siguranta-echipamnete de joaca -
	Arbori existenti

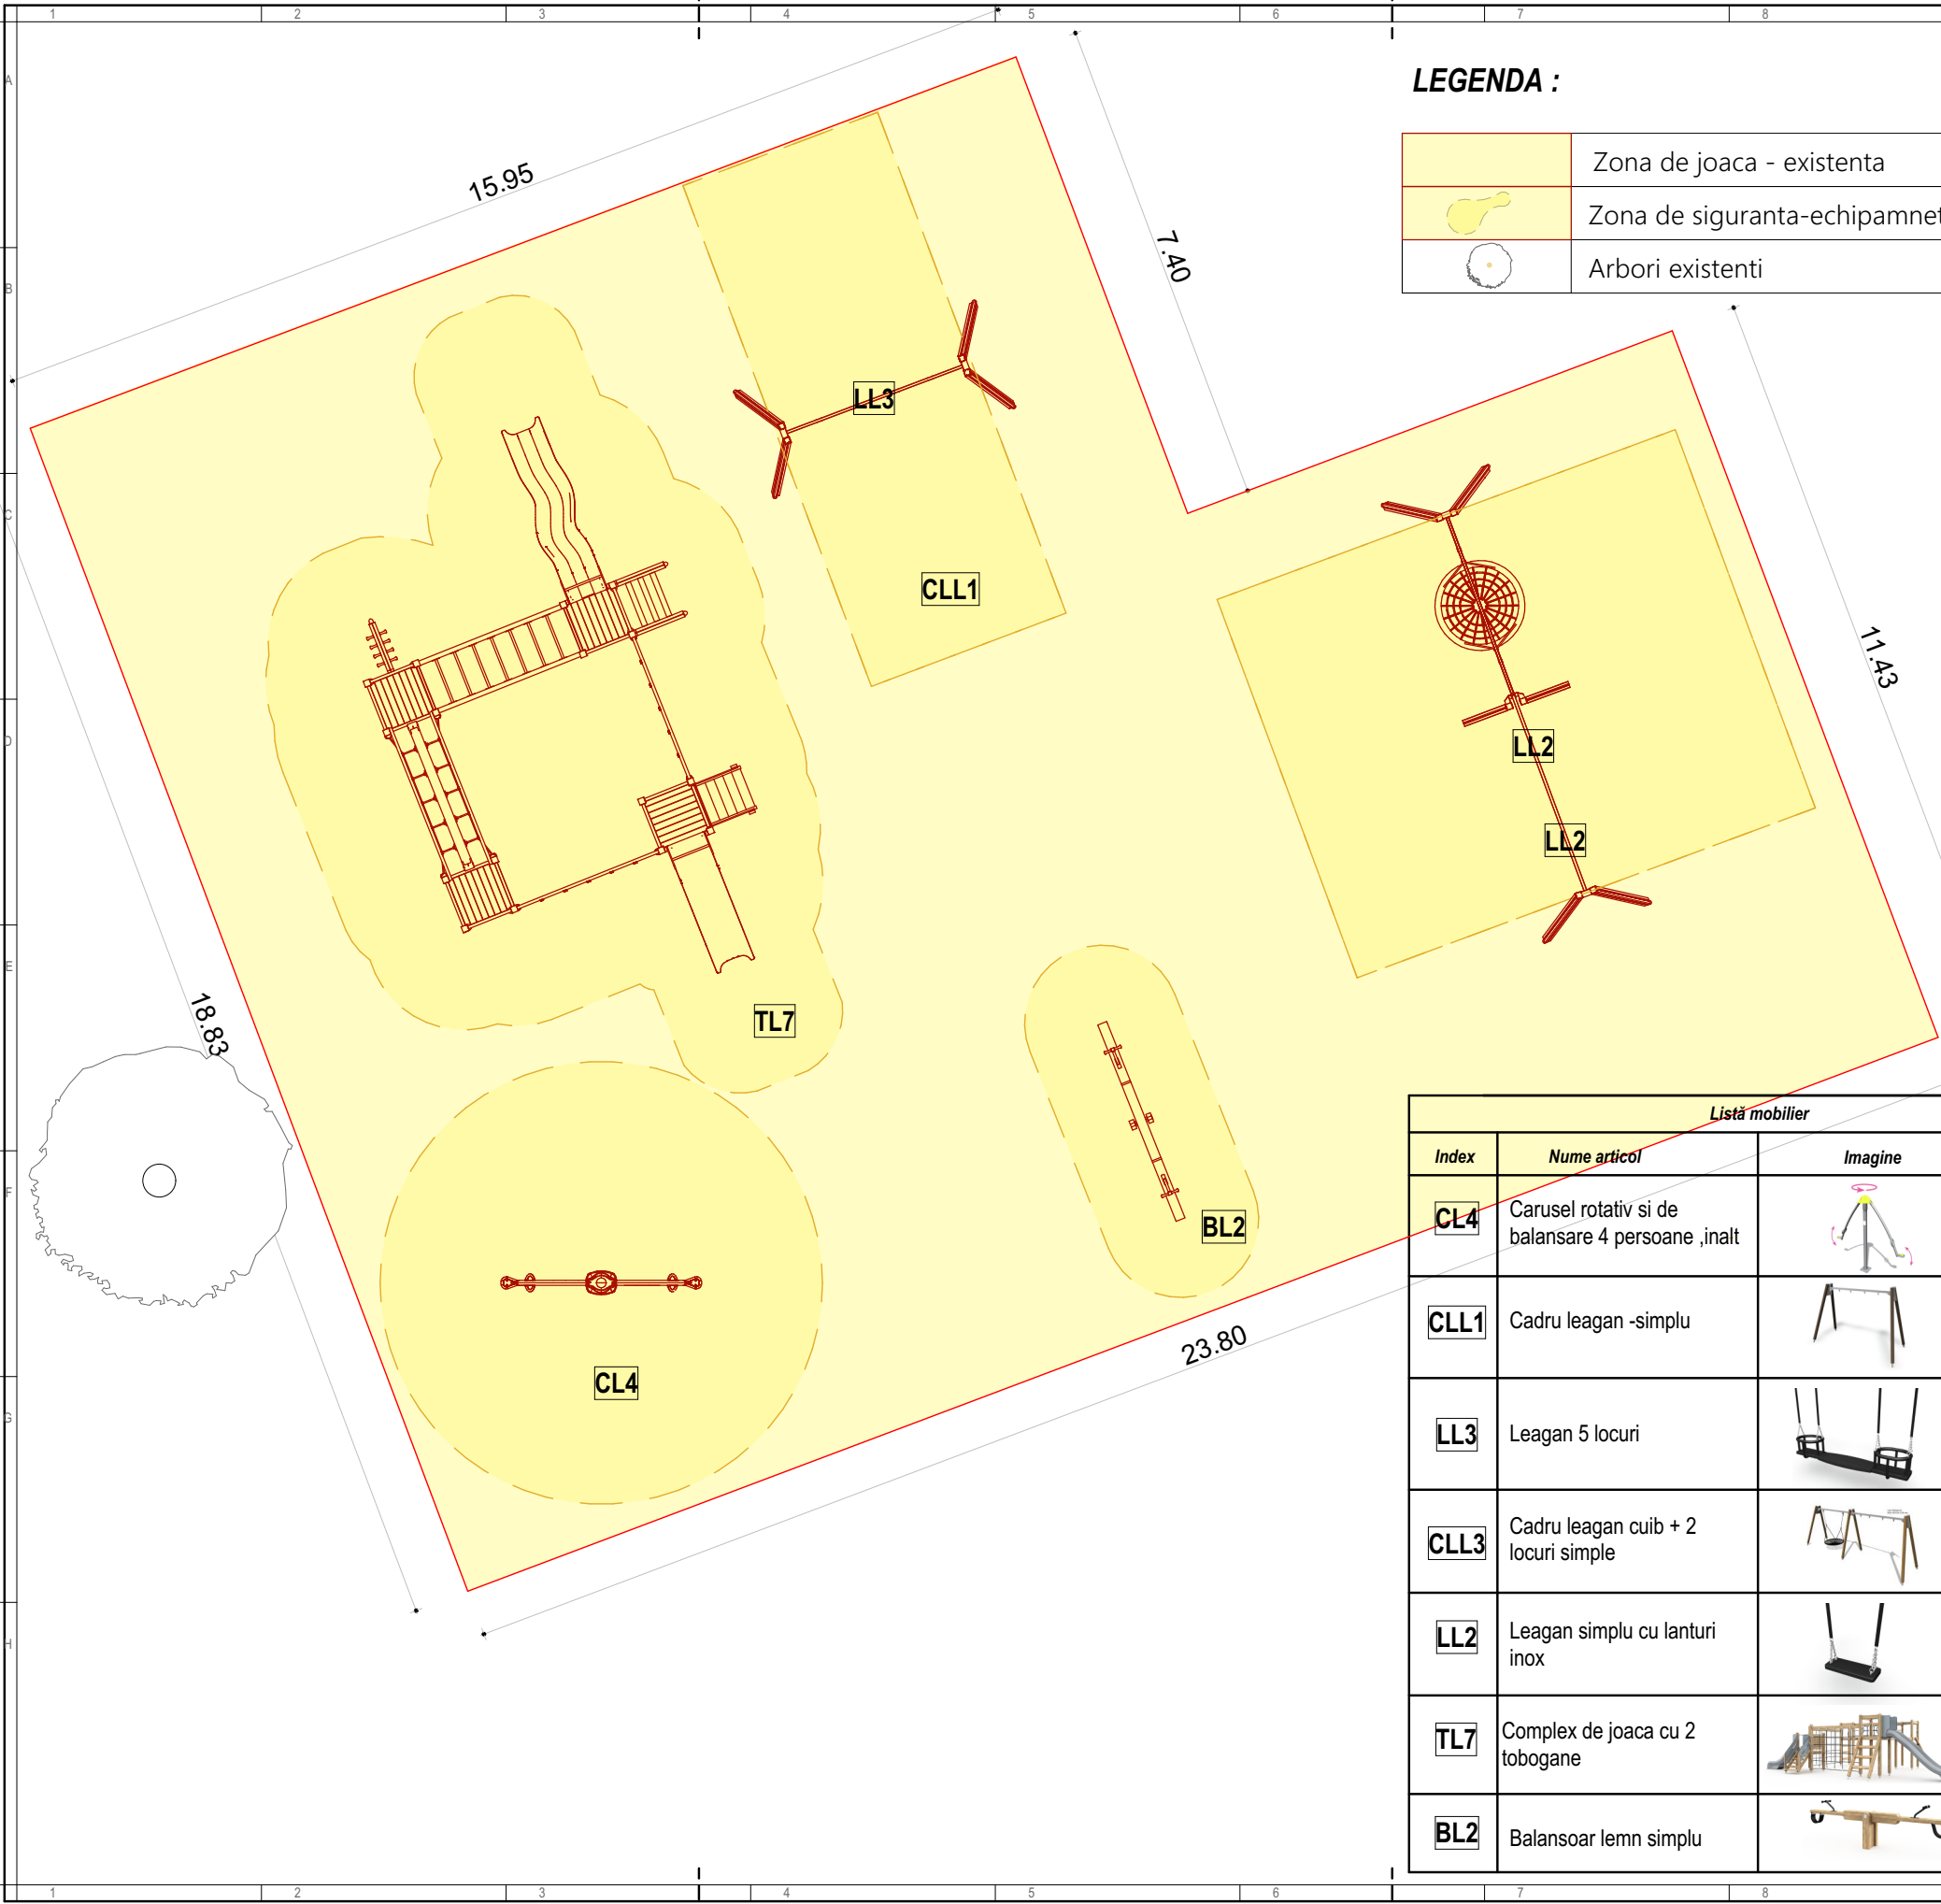

Listă mobilier				
Index	Nume articol	Imagine	Număr total	Culoare
CL4	Carusel rotativ si de balansare 4 persoane ,inalt		1	
CLL1	Cadru leagan -simplu		1	
LL3	Leagan 5 locuri		1	
CLL3	Cadru leagan cuib + 2 locuri simple		1	
LL2	Leagan simplu cu lanturi inox		2	
TL7	Complex de joaca cu 2 tobogane		1	
BL2	Balansoar lemn simplu		1	

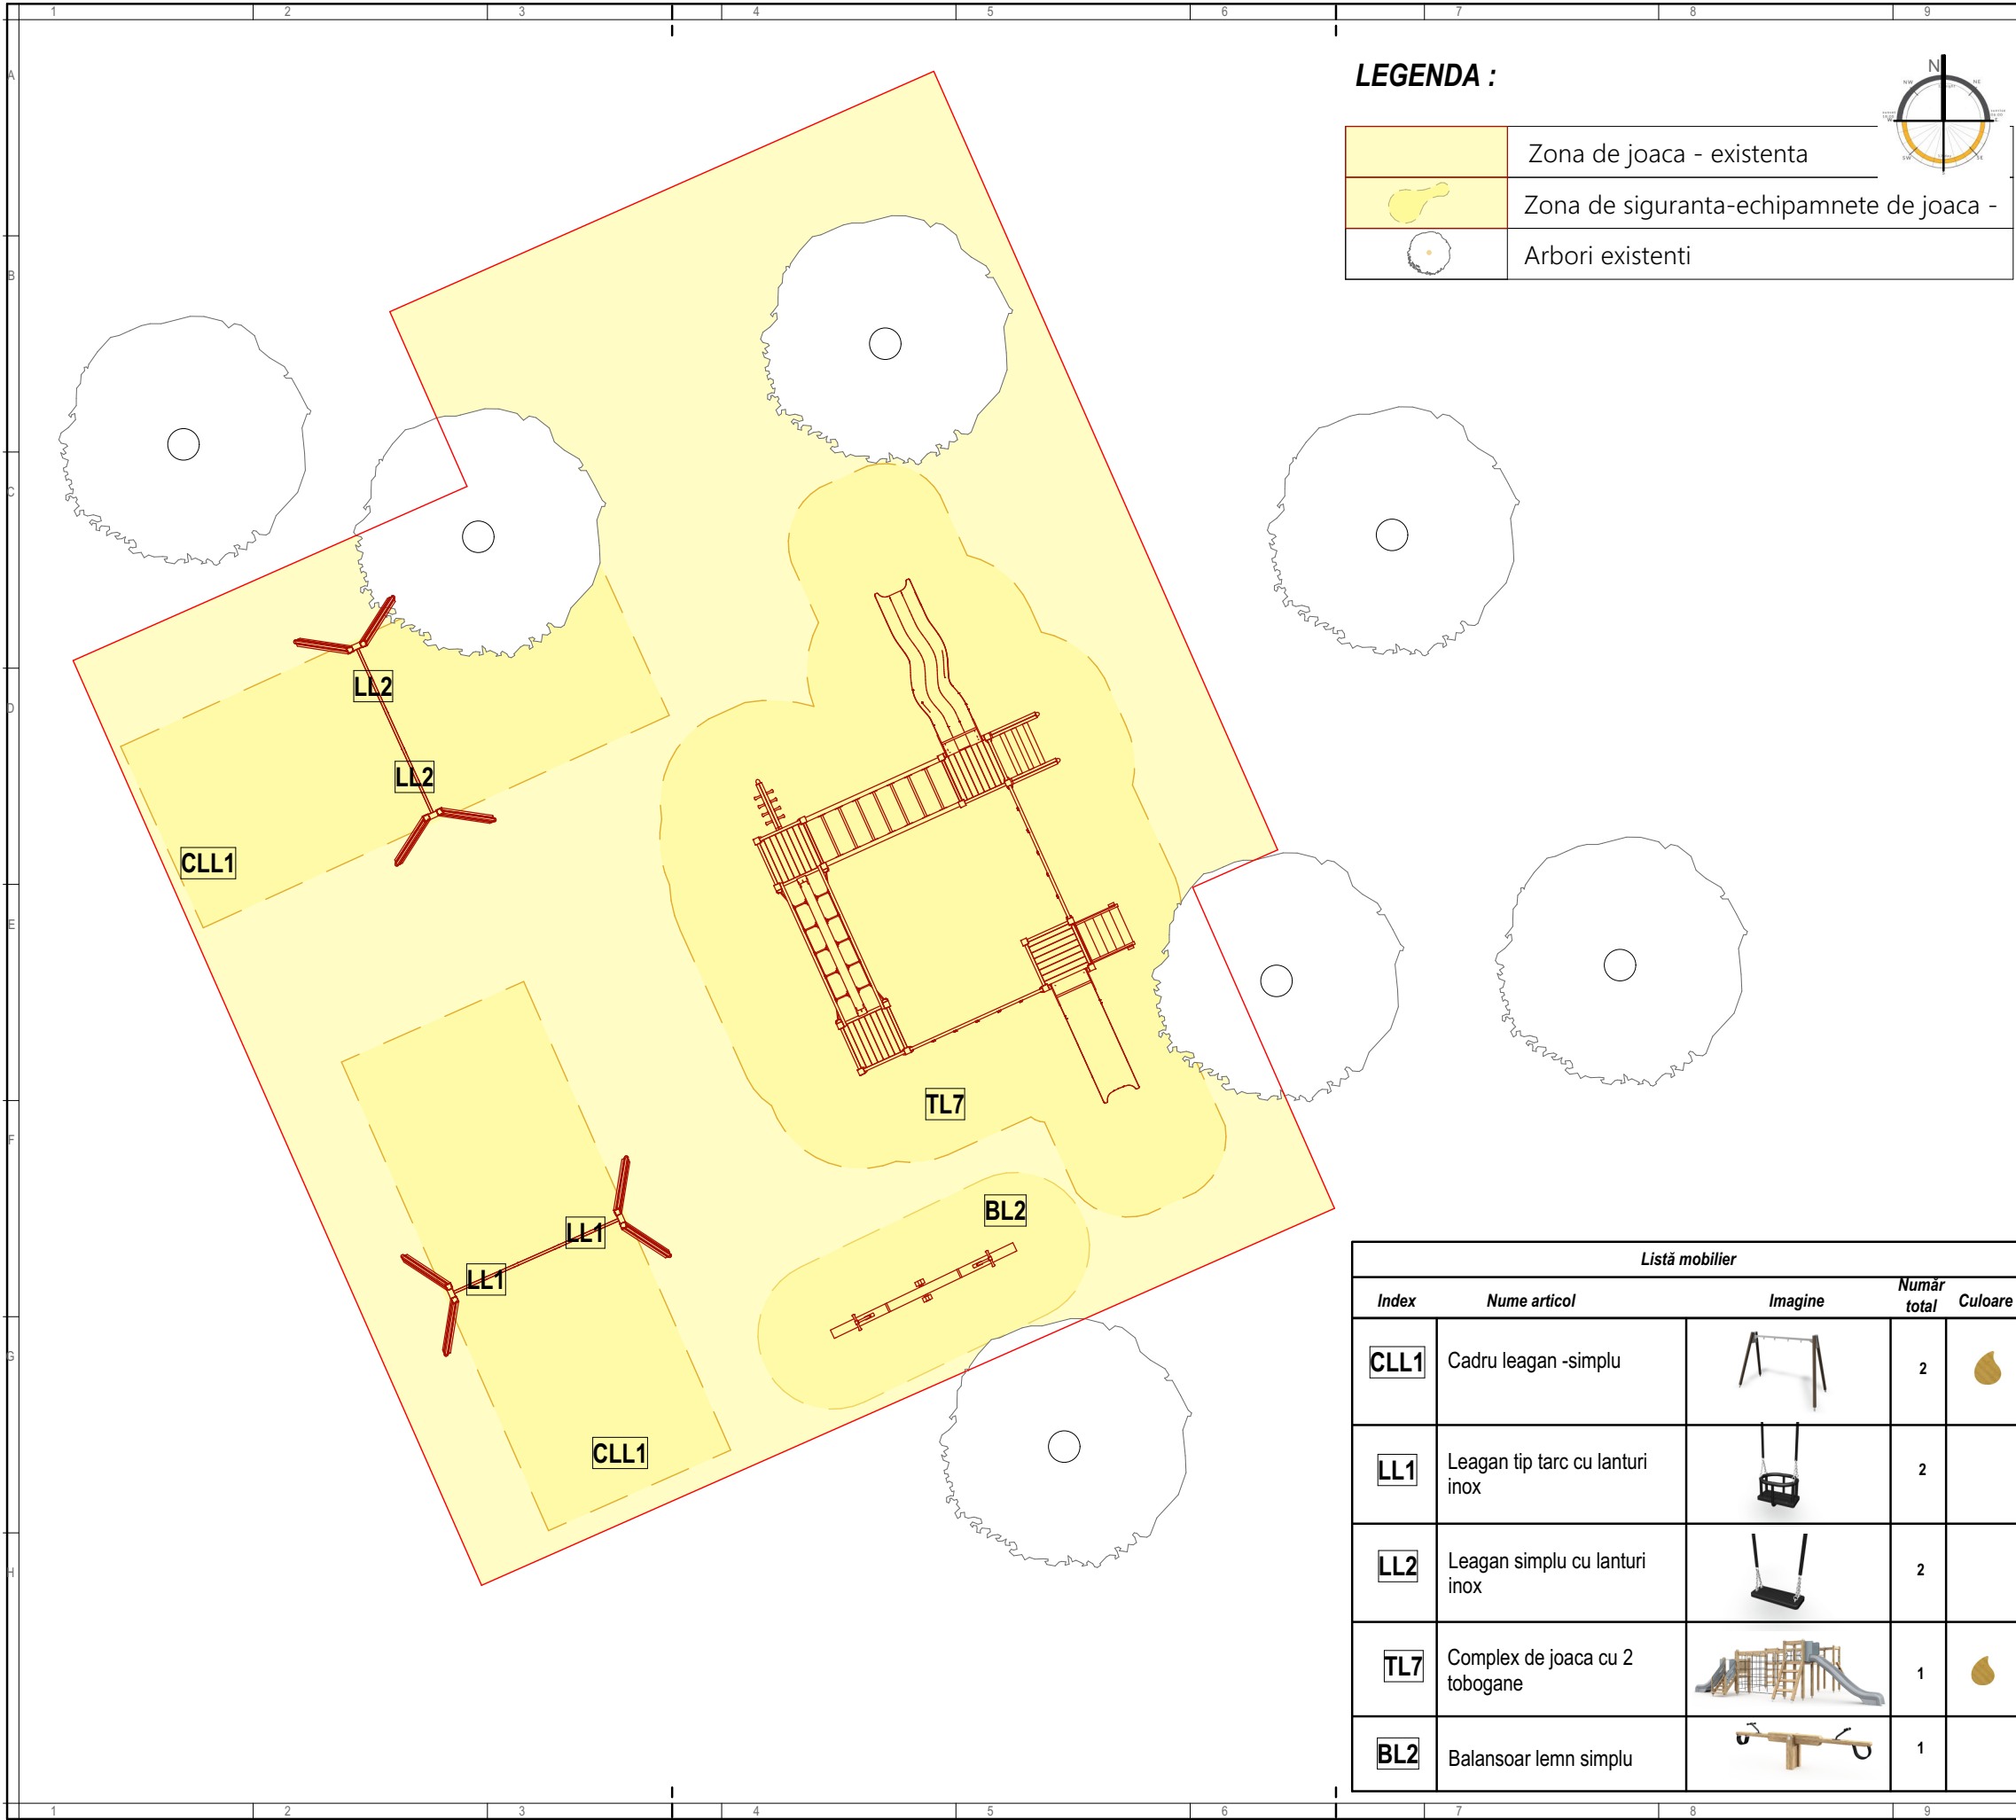

NOTE GENERALE:

- COTA FINITA GENERALA A ECHIPAMENTELOR- SE VA STABILII LA FIECARE LOCATIE IN PARTE DE CATRE TOPOGRAF;
- CONSTRUCTORUL VA VERIFICA TOATE DIMENSIUNILE PE SANTIER INAINTE DE PROCURAREA MATERIALELOR SI INCEPEREA EXECUTIEI PENTRU TOATE CATEGORIILE DE LUCRARI
- IN CAZUL IN CARE APAR MODIFICARI, PROIECTANTUL GENERAL ESTE SINGURUL IN DREPT SA OPEREZE SAU SA AUTORIZAZE ACESTE MODIFICARI PANA LA DATA RECEPTIEI FINALE A OBIECTIVULUI;
- CONSTRUCTORUL VA LUA TOATE MASURILE DE PROTECTIE A MUNCII SI P.S.S. PREVAZUTE DE LEGISLATIA IN VIGOARE;
- ACEST PROIECT A FOST REALIZAT TINANDU-SE CONT DE LEGISLATIA IN VIGOARE;

DENUMIRE PROIECT:

MODERNIZARE CU ECHIPAMENTE NOI DE JOACA / ACTIVITATI FIZICE IN AER LIBER

AMPLASAMENT :

ZONELE DE PARCURI / SCUARURI DIN ORADEA

BENEFICIAR:

MUNICIPIUL ORADEA

PROIECTANT GENERAL:

sc DOMINO ART srl

PROIECTANT SPECIALITATE:

sc DOMINO ART srl

COORDONATOR PROIECT:

arh. BOCUT DANIEL

SEF PROIECT:

arh. BOCUT DANIEL

PROIECTAT:

arh. BOCUT DANIEL

DESENAT:

arh. BOCUT DANIEL

VERIFICATOR:

#Verificator

Documentatie Tehnica - adresa

Proiect nr: 412

-- Sf. Apostol Andrei, Nr. 58-60 (langa biserica)

Scara: 1:100

Faza | Plansa | Suprafata

D.T. A- 22 280 mp.

Data: 08.2025

Listă mobilier				
Index	Nume articol	Imagine	Număr total	Culoare
CLL1	Cadru leagan -simplu		2	
LL1	Leagan tip tarc cu lanturi inox		2	
LL2	Leagan simplu cu lanturi inox		2	
TL7	Complex de joaca cu 2 tobogane		1	
BL2	Balansoar lemn simplu		1	

NOTE GENERALE:

- COTA FINITA GENERALA A ECHIPAMENTELOR- SE VA STABILI LA FIECARE LOCATIE IN PARTE DE CATRE TOPOGRAF;
- CONSTRUCTORUL VA VERIFICA TOATE DIMENSIUNILE PE SANTIER INAINTE DE PROCURAREA MATERIALELOR SI INCEPEREA EXECUTIEI PENTRU TOATE CATEGORIILE DE LUCRARI
- IN CAZUL IN CARE APAR MODIFICARI, PROIECTANTUL GENERAL ESTE SINGURUL IN DREPT SA OPEREZE SAU SA AUTORIZAZE ACESTE MODIFICARI PANA LA DATA RECEPTIEI FINALE A OBIECTIVULUI;
- CONSTRUCTORUL VA LUA TOATE MASURILE DE PROTECTIE A MUNCII SI P.S.S. PREVAZUTE DE LEGISLATIA IN VIGOARE;
- ACEST PROIECT A FOST REALIZAT TINANDU-SE CONT DE LEGISLATIA IN VIGOARE;

DENUMIRE PROIECT:

MODERNIZARE CU ECHIPAMENTE NOI DE JOACA / ACTIVITATI FIZICE IN AER LIBER

AMPLASAMENT :

ZONELE DE PARCURI / SCUARURI DIN ORADEA

BENEFICIAR:

MUNICIPIUL ORADEA

PROIECTANT GENERAL:

sc DOMINO ART srl

PROIECTANT SPECIALITATE:

sc DOMINO ART srl

COORDONATOR PROIECT:

arh. BOCUT DANIEL

SEF PROIECT:

arh. BOCUT DANIEL

PROIECTANT:

arh. BOCUT DANIEL

DESENAT:

arh. BOCUT DANIEL

VERIFICATOR:

#Verificator

Documentatie Tehnica - adresa

Proiect nr. 412

-- Sf. Apostol Andrei, nr. 46

Scara: 1:100


Faza | Plansa | Suprafata

D.T. A- 23 240 mp.


Data: 08.2025

LEGENDA :

	Zona de joaca - existenta
	Zona de siguranta-echipamnete de joaca -
	Arbori existenti

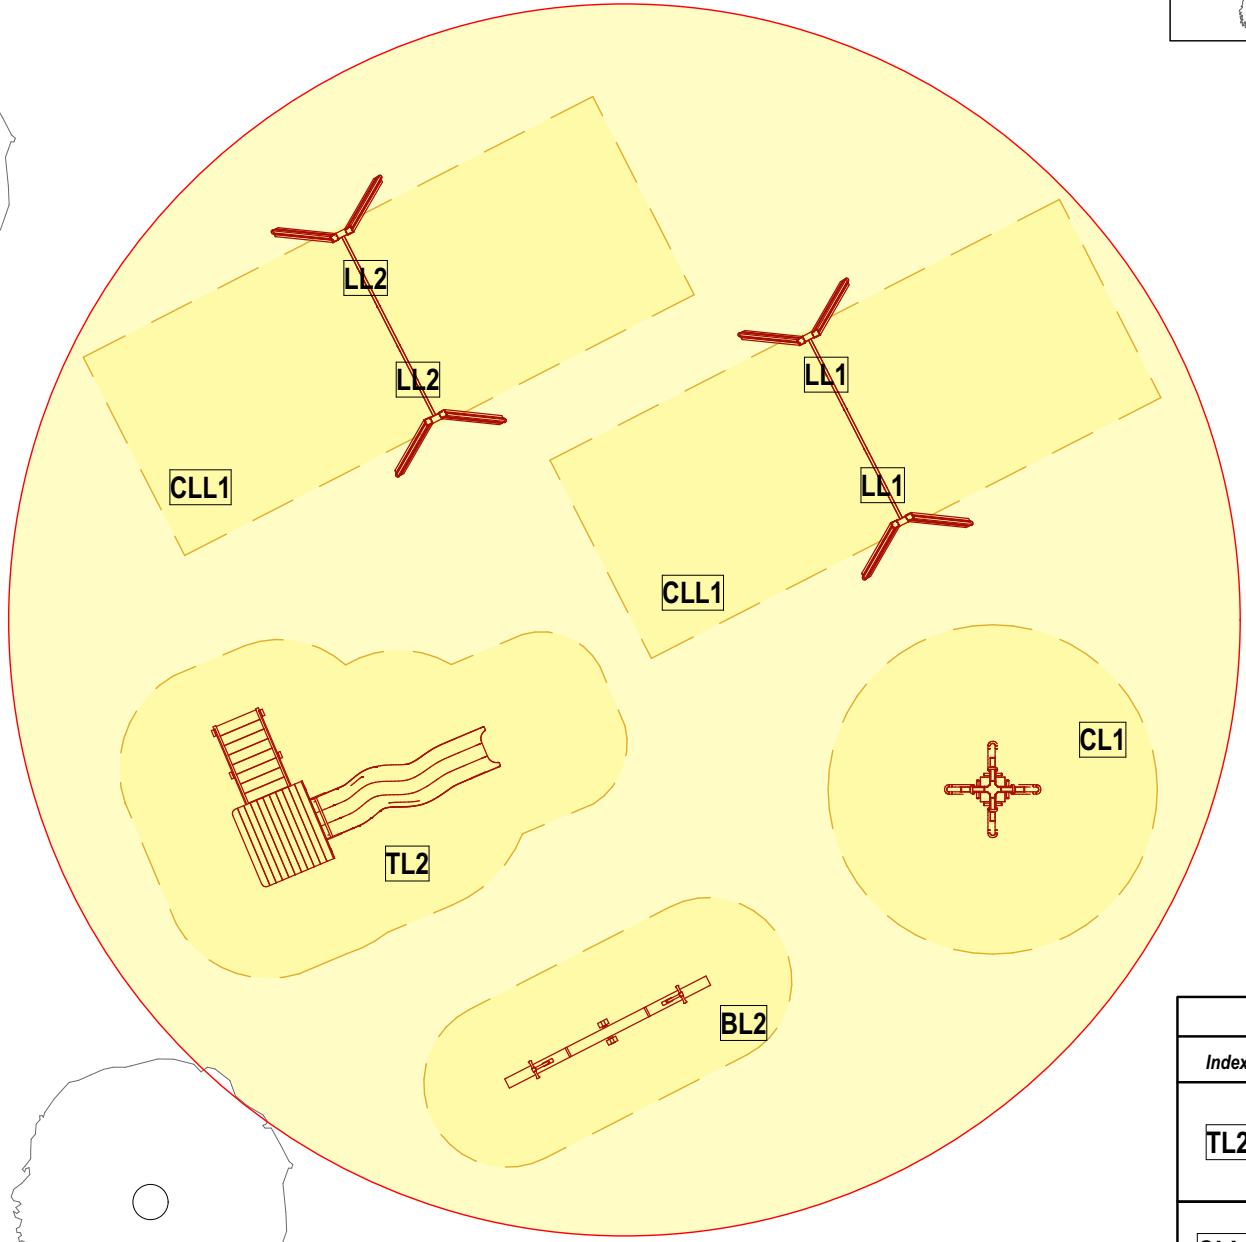

Listă mobilier				
Index	Nume articol	Imagine	Număr total	Culoare
TL2	Turn cu tobogan Clover tip 2		1	
CLL1	Cadru leagan -simplu		2	
LL1	Leagan tip tarc cu lanturi inox		2	
LL2	Leagan simplu cu lanturi inox		2	
CL1	Carusel rotativ si de balansare 4 persoane		1	
BL2	Balansoar lemn simplu		1	

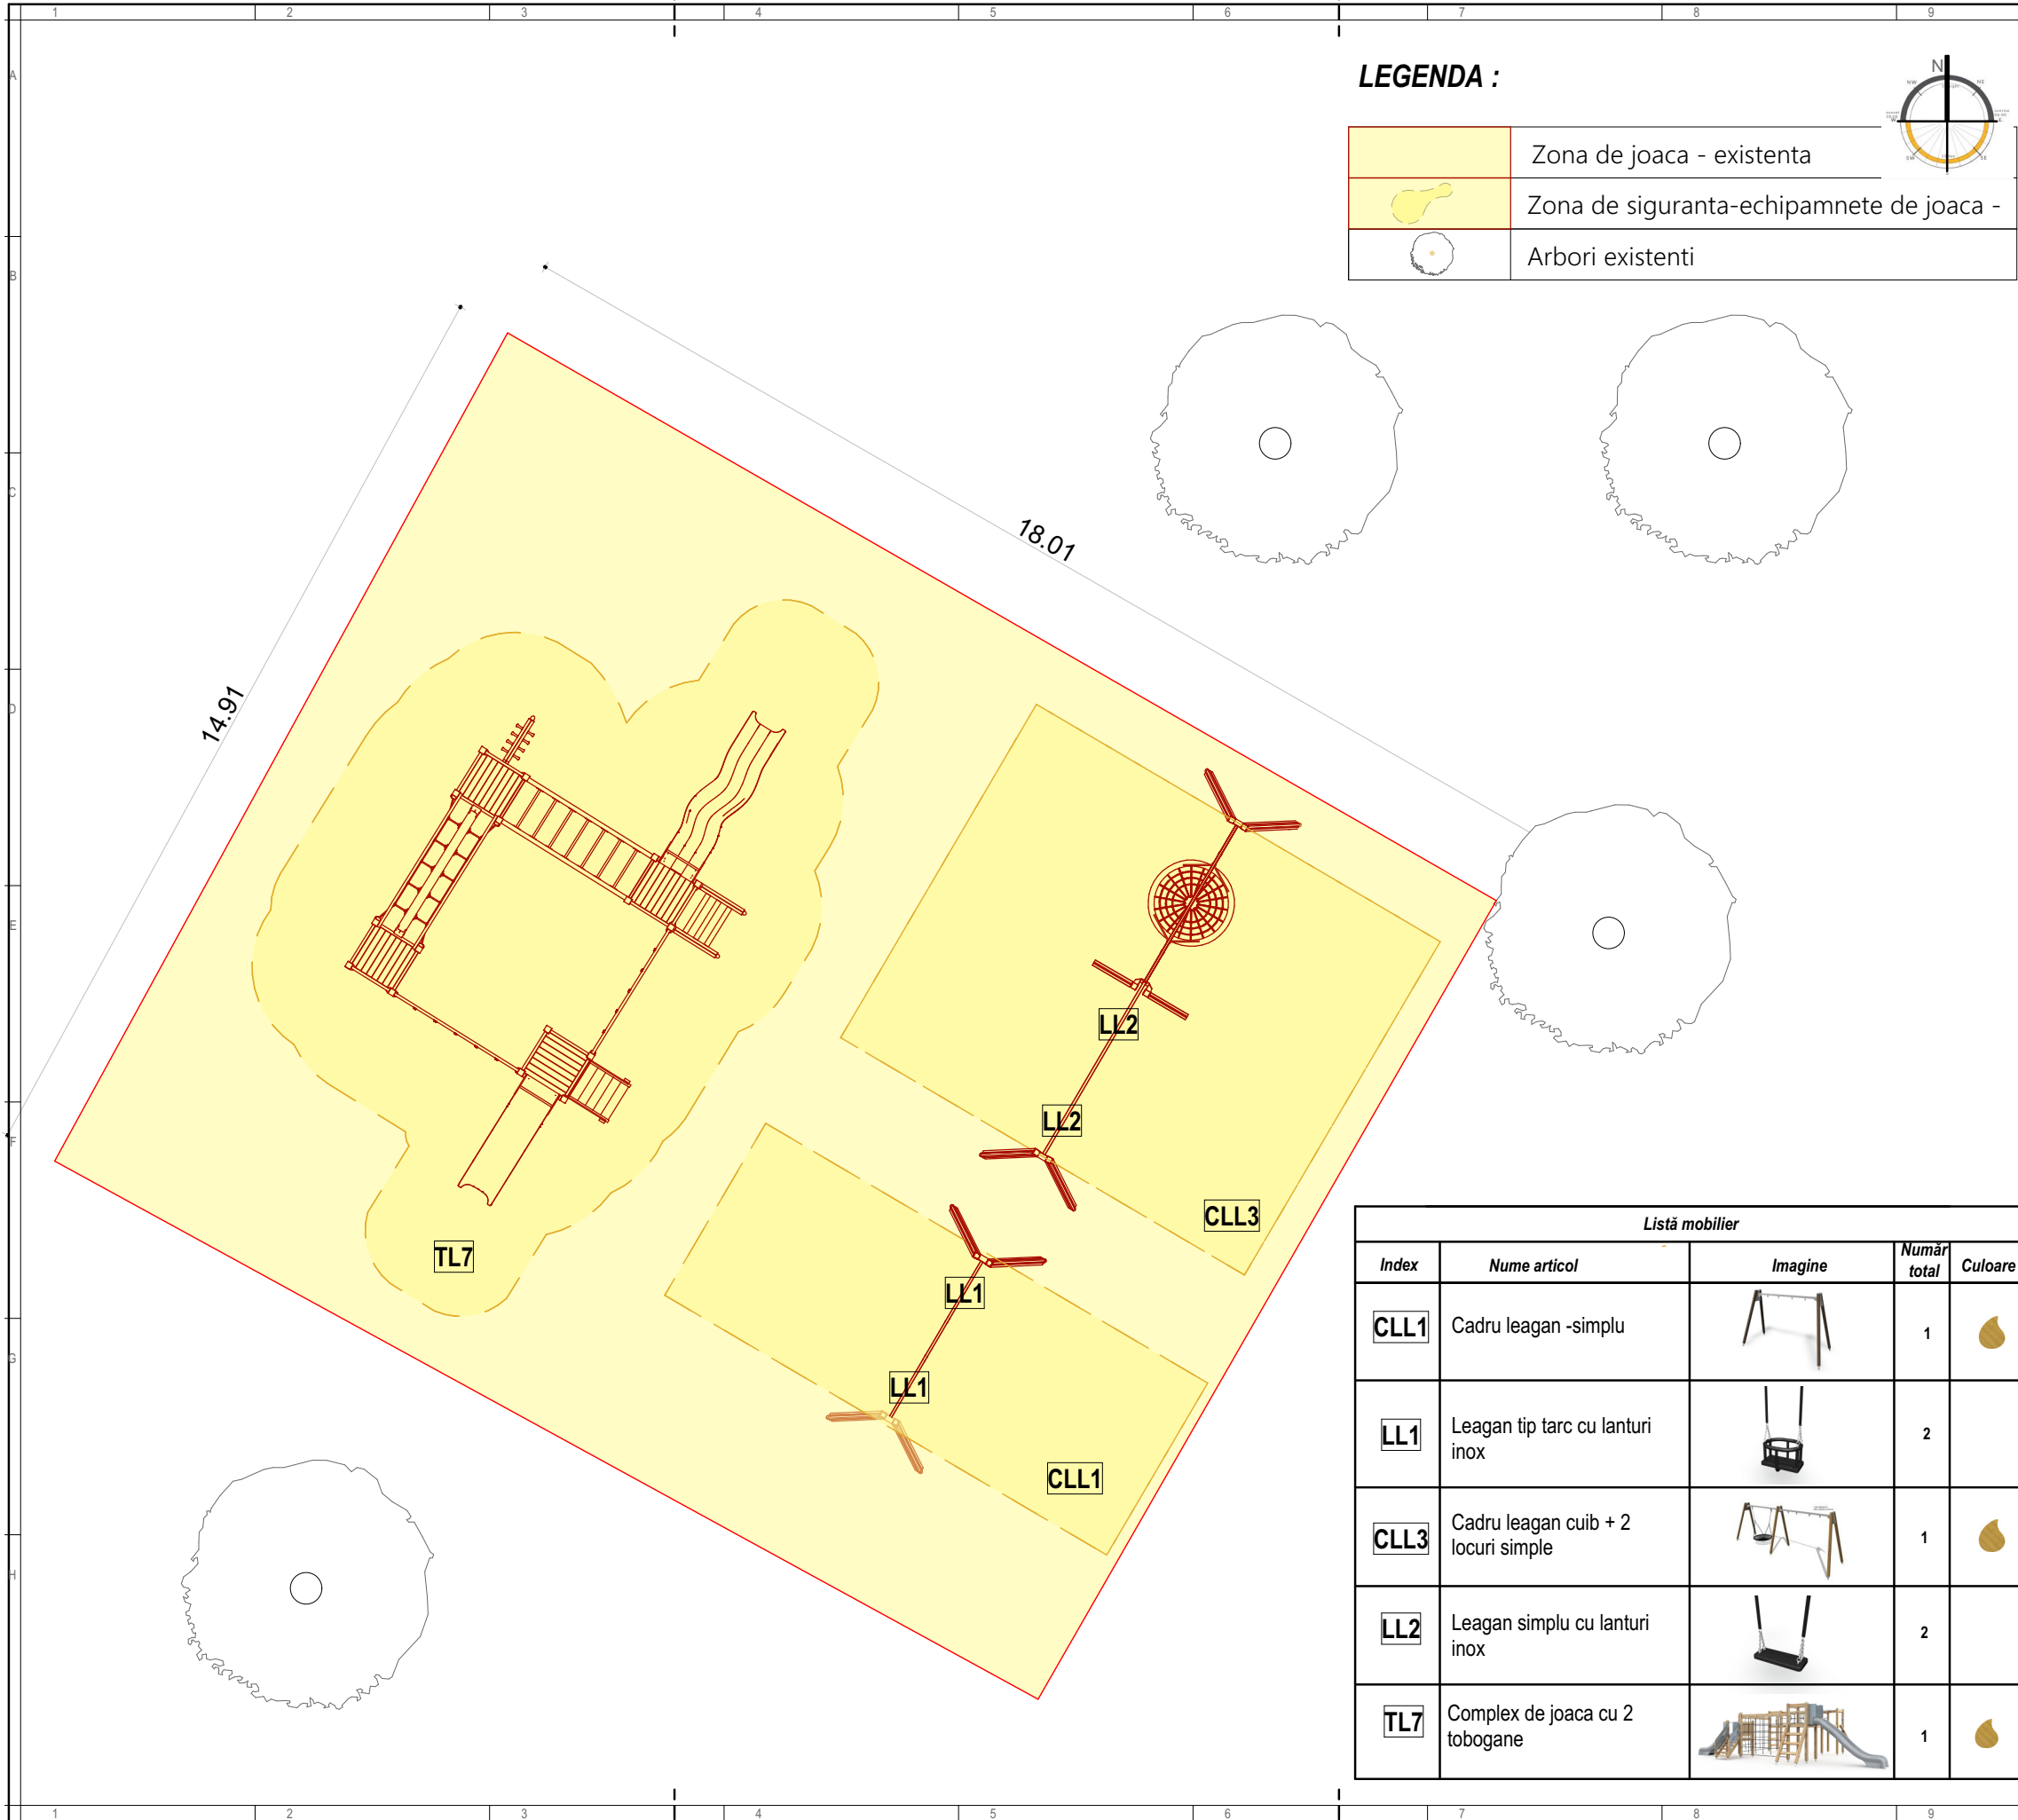

NOTE GENERALE:

- COTA FINITA GENERALA A ECHIPAMENTELOR- SE VA STABILI LA FIECARE LOCATIE IN PARTE DE CATRE TOPOGRAF;
- CONSTRUCTORUL VA VERIFICA TOATE DIMENSIUNILE PE SANTIER INAINTE DE PROCURAREA MATERIALELOR SI INCEPEREA EXECUTIEI PENTRU TOATE CATEGORIILE DE LUCRARI
- IN CAZUL IN CARE APAR MODIFICARI, PROIECTANTUL GENERAL ESTE SINGURUL IN DREPT SA OPEREZE SAU SA AUTORIZAZE ACESTE MODIFICARI PANA LA DATA RECEPTIEI FINALE A OBIECTIVULUI;
- CONSTRUCTORUL VA LUA TOATE MASURILE DE PROTECTIE A MUNCII SI P.S.S. PREVAZUTE DE LEGISLATIA IN VIGOARE;
- ACEST PROIECT A FOST REALIZAT TINANDU-SE CONT DE LEGISLATIA IN VIGOARE;

DENUMIRE PROIECT:

MODERNIZARE CU ECHIPAMENTE NOI DE JOACA / ACTIVITATI FIZICE IN AER LIBER

AMPLASAMENT :

ZONELE DE PARCURI / SCUARURI DIN ORADEA

BENEFICIAR:

MUNICIPIUL ORADEA

PROIECTANT GENERAL:

sc DOMINO ART srl

PROIECTANT SPECIALITATE:

sc DOMINO ART srl

COORDONATOR PROIECT:

arh. BOCUT DANIEL

SEF PROIECT:

arh. BOCUT DANIEL

PROIECTAT:

arh. BOCUT DANIEL

DESENAT:

arh. BOCUT DANIEL

VERIFICATOR:

arh. BOCUT DANIEL

Documentatie Tehnica - adresa

-- Str. Aluminei Nr. 49

Faza | Plansa | Suprafata


D.T. A- 24 390 mp.

Proiect nr: 412

Scara: 1:100

Data: 08.2025

Prezentul proiect reprezinta proprietatea intelectuala a firmei sc DOMINO ART srl - Prezentul proiect poate fi folosit doar pentru aceasta lucrare - Orice reproducere partiala sau totala poate fi facuta doar cu acordul prealabil al sc DOMINO ART srl.

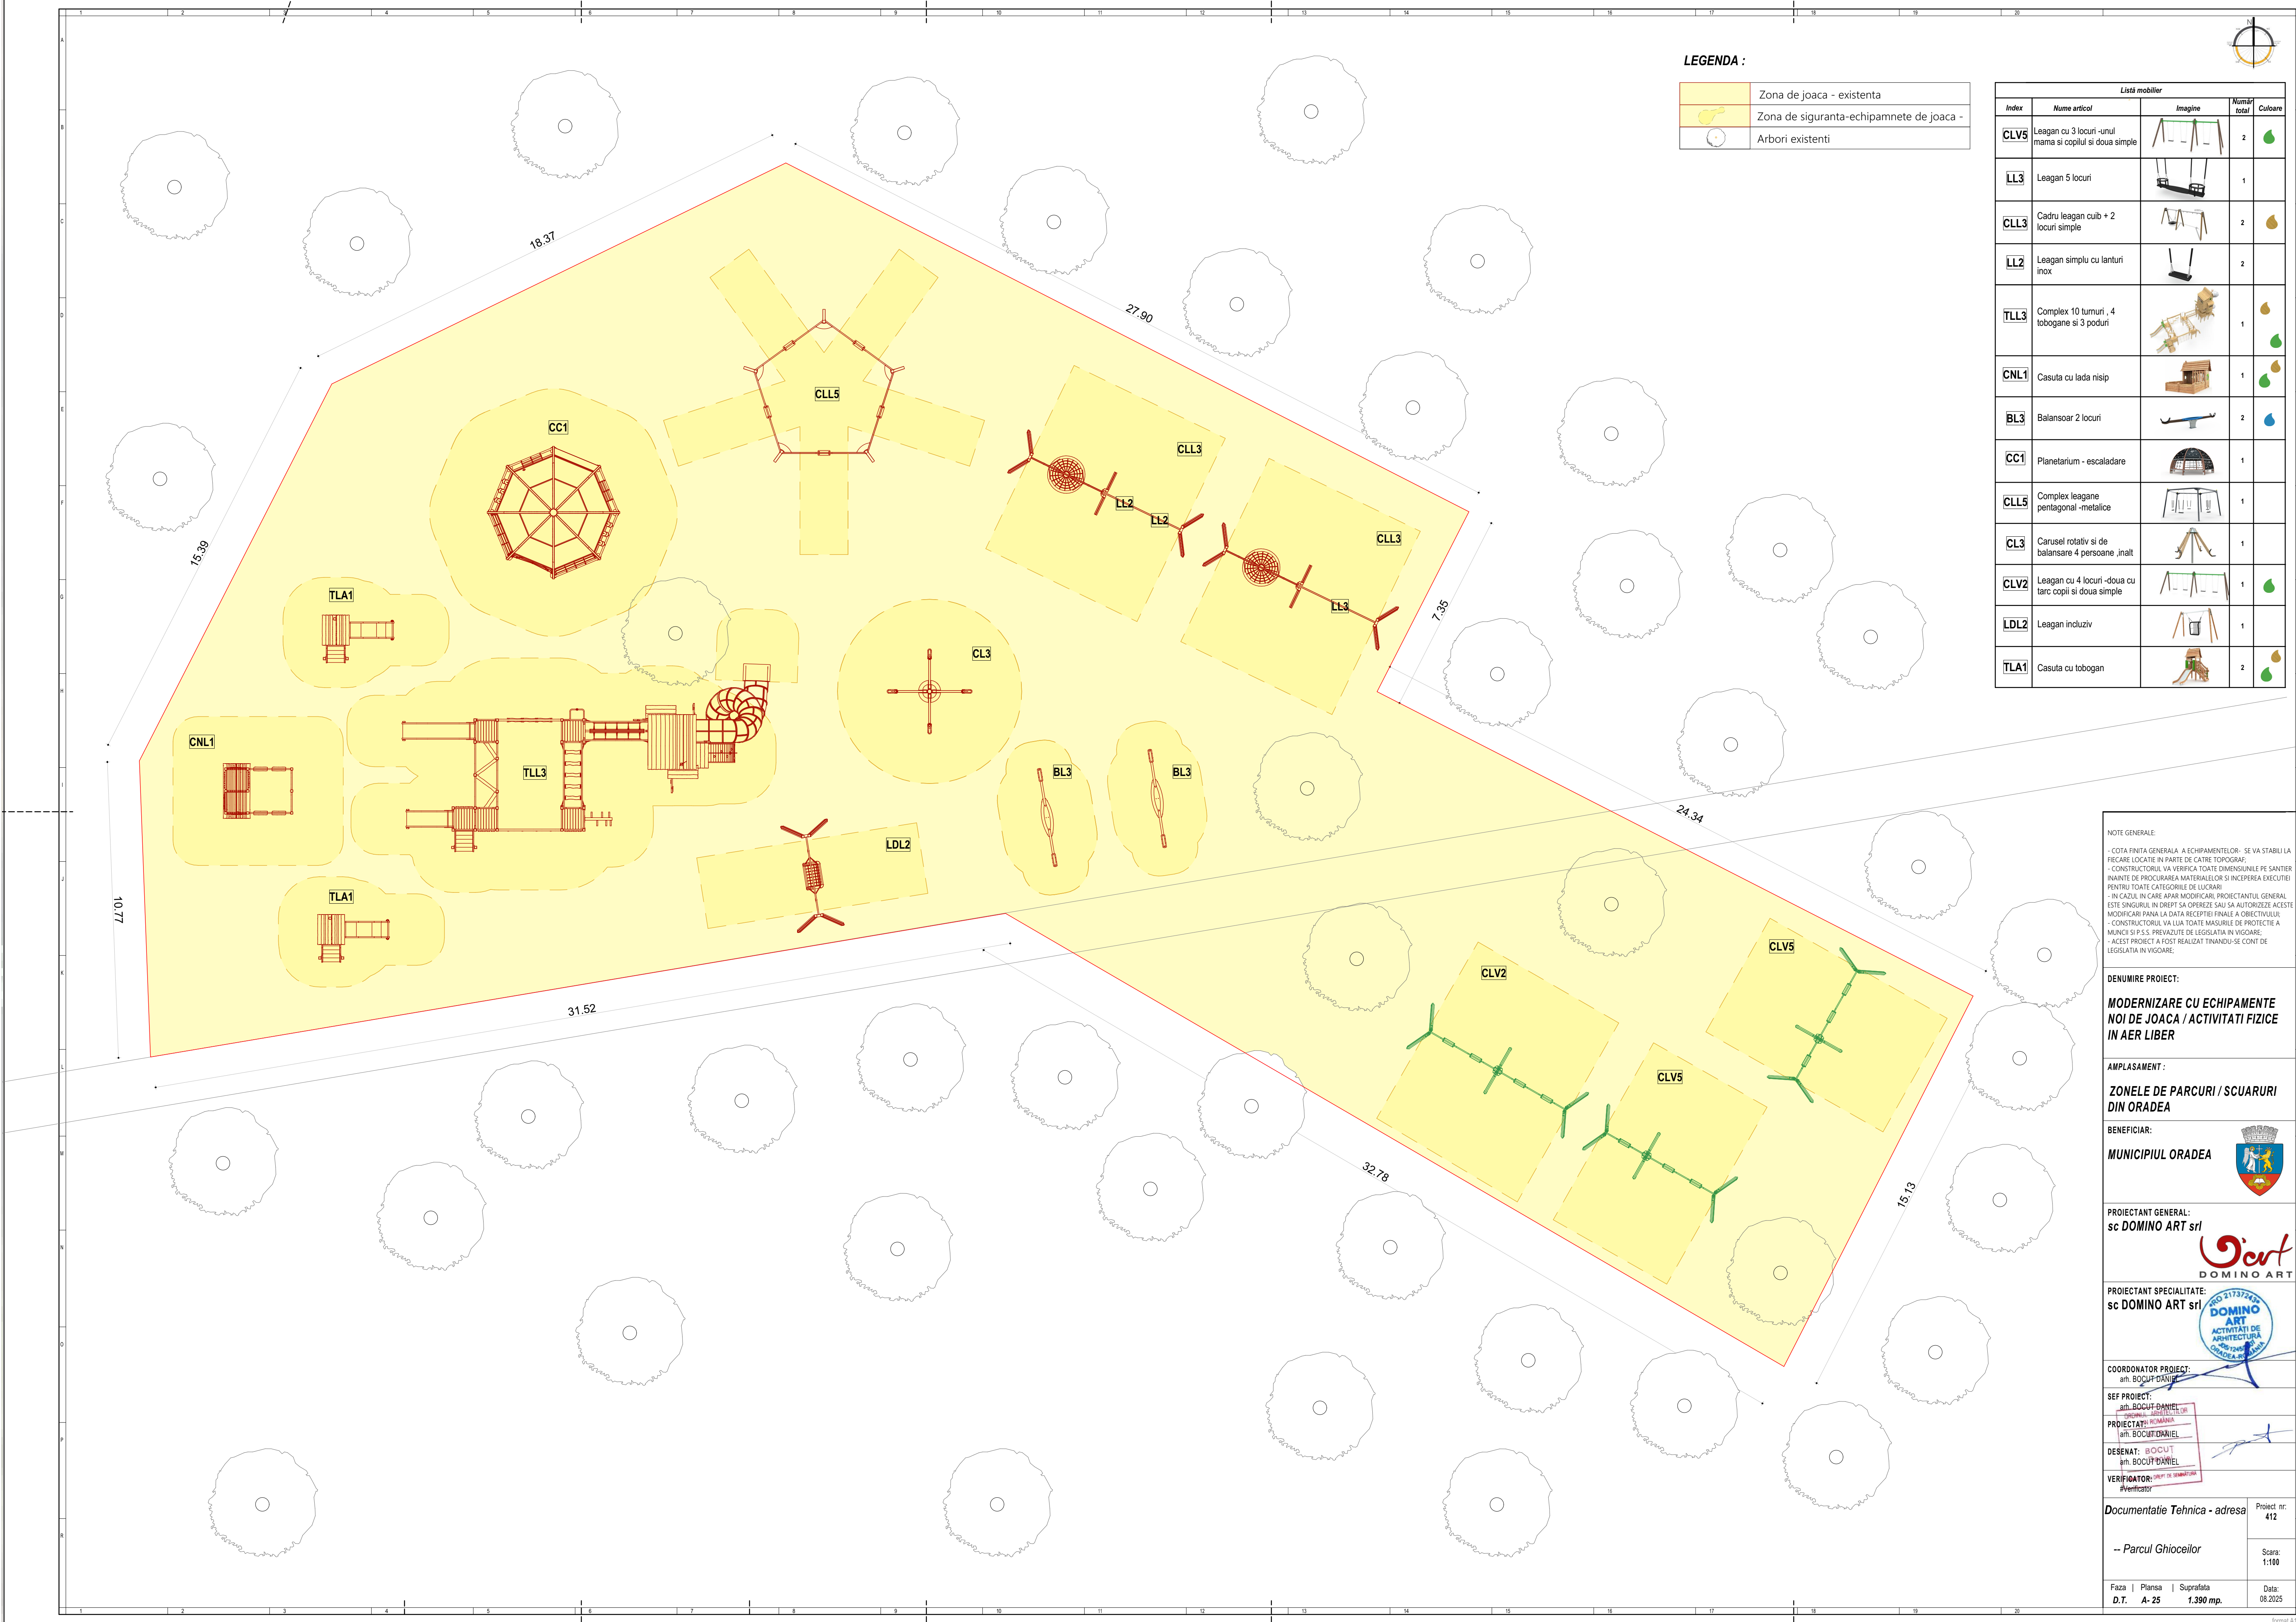

LEGENDA :

	Zona de joaca - existenta
	Zona de siguranta-echipamnete de joaca -
	Arbori existenti

Lista mobilier				
Index	Nume articol	Imagine	Numar total	Culoare
CLV5	Leagan cu 3 locuri -unul mama si copilul si doua simple		2	
LL3	Leagan 5 locuri		1	
CLL3	Cadru leagan cuib + 2 locuri simple		2	
LL2	Leagan simplu cu lanturi inox		2	
TLL3	Complex 10 turnuri , 4 tobogane si 3 poduri		1	
CNL1	Casuta cu lada nisip		1	
BL3	Balansoar 2 locuri		2	
CC1	Planetarium - escaladare		1	
CLL5	Complex leagane pentagonal -metalice		1	
CL3	Carusel rotativ si de balansare 4 persoane ,inalt		1	
CLV2	Leagan cu 4 locuri -doua cu tarc copii si doua simple		1	
LDL2	Leagan incluziv		1	
TLA1	Casuta cu tobogan		2	

NOTE GENERALE:

- COTA FINITA GENERALA A ECHIPAMENTELOR - SE VA STABILII LA FIECARE LOCATIE IN PARTE DE CATRE TOPOGRAF;
- CONSTRUCTORUL VA VERIFICA TOATE DIMENSIUNILE PE SANIER INAINTE DE PROCURAREA MATERIALELOR SI INCEPEREA EXECUTII PENTRU TOATE CATEGORIILE DE LUCRARI
- IN CAZUL IN CARE APAR MODIFICARI, PROIECTANTUL GENERAL ESTE SINGURUL IN DREPT SA OPREZE SAU SA AUTORIZZE ACESTE MODIFICARI PANA LA DATA RECEPTIEI FINALE A OBIECTIVULUI;
- CONSTRUCTORUL VA LUA TOATE MASURILE DE PROTECTIE A MUNCI SI P.S.S. PREVAZUTE DE LEGISLATIA IN VIGOARE;
- ACEST PROIECT A FOST REALIZAT TINANDU-SE CONT DE LEGISLATIA IN VIGOARE;

DENUMIRE PROIECT:

MODERNIZARE CU ECHIPAMENTE NOI DE JOACA / ACTIVITATI FIZICE IN AER LIBER

AMPLASAMENT :

ZONELE DE PARCURI / SCUARURI DIN ORADEA

BENEFICIAR:

MUNICIPIUL ORADEA

PROIECTANT GENERAL:

sc DOMINO ART srl

PROIECTANT SPECIALITATE:

sc DOMINO ART srl

COORDONATOR PROIECT:

arh. BOGUT DANIEL

SEF PROIECT:

arh. BOGUT DANIEL

PROIECTANT:

arh. BOGUT DANIEL

DESENAT:

arh. BOGUT DANIEL

VERIFICATOR:

arh. BOGUT DANIEL

Documentatie Tehnica - adresa

Proiect nr. 412


-- Parcul Ghiocilor

Scara: 1:100

Faza | Plansa | Suprafata

D.T. | A- 25 | 1.390 mp.

Data: 08.2025

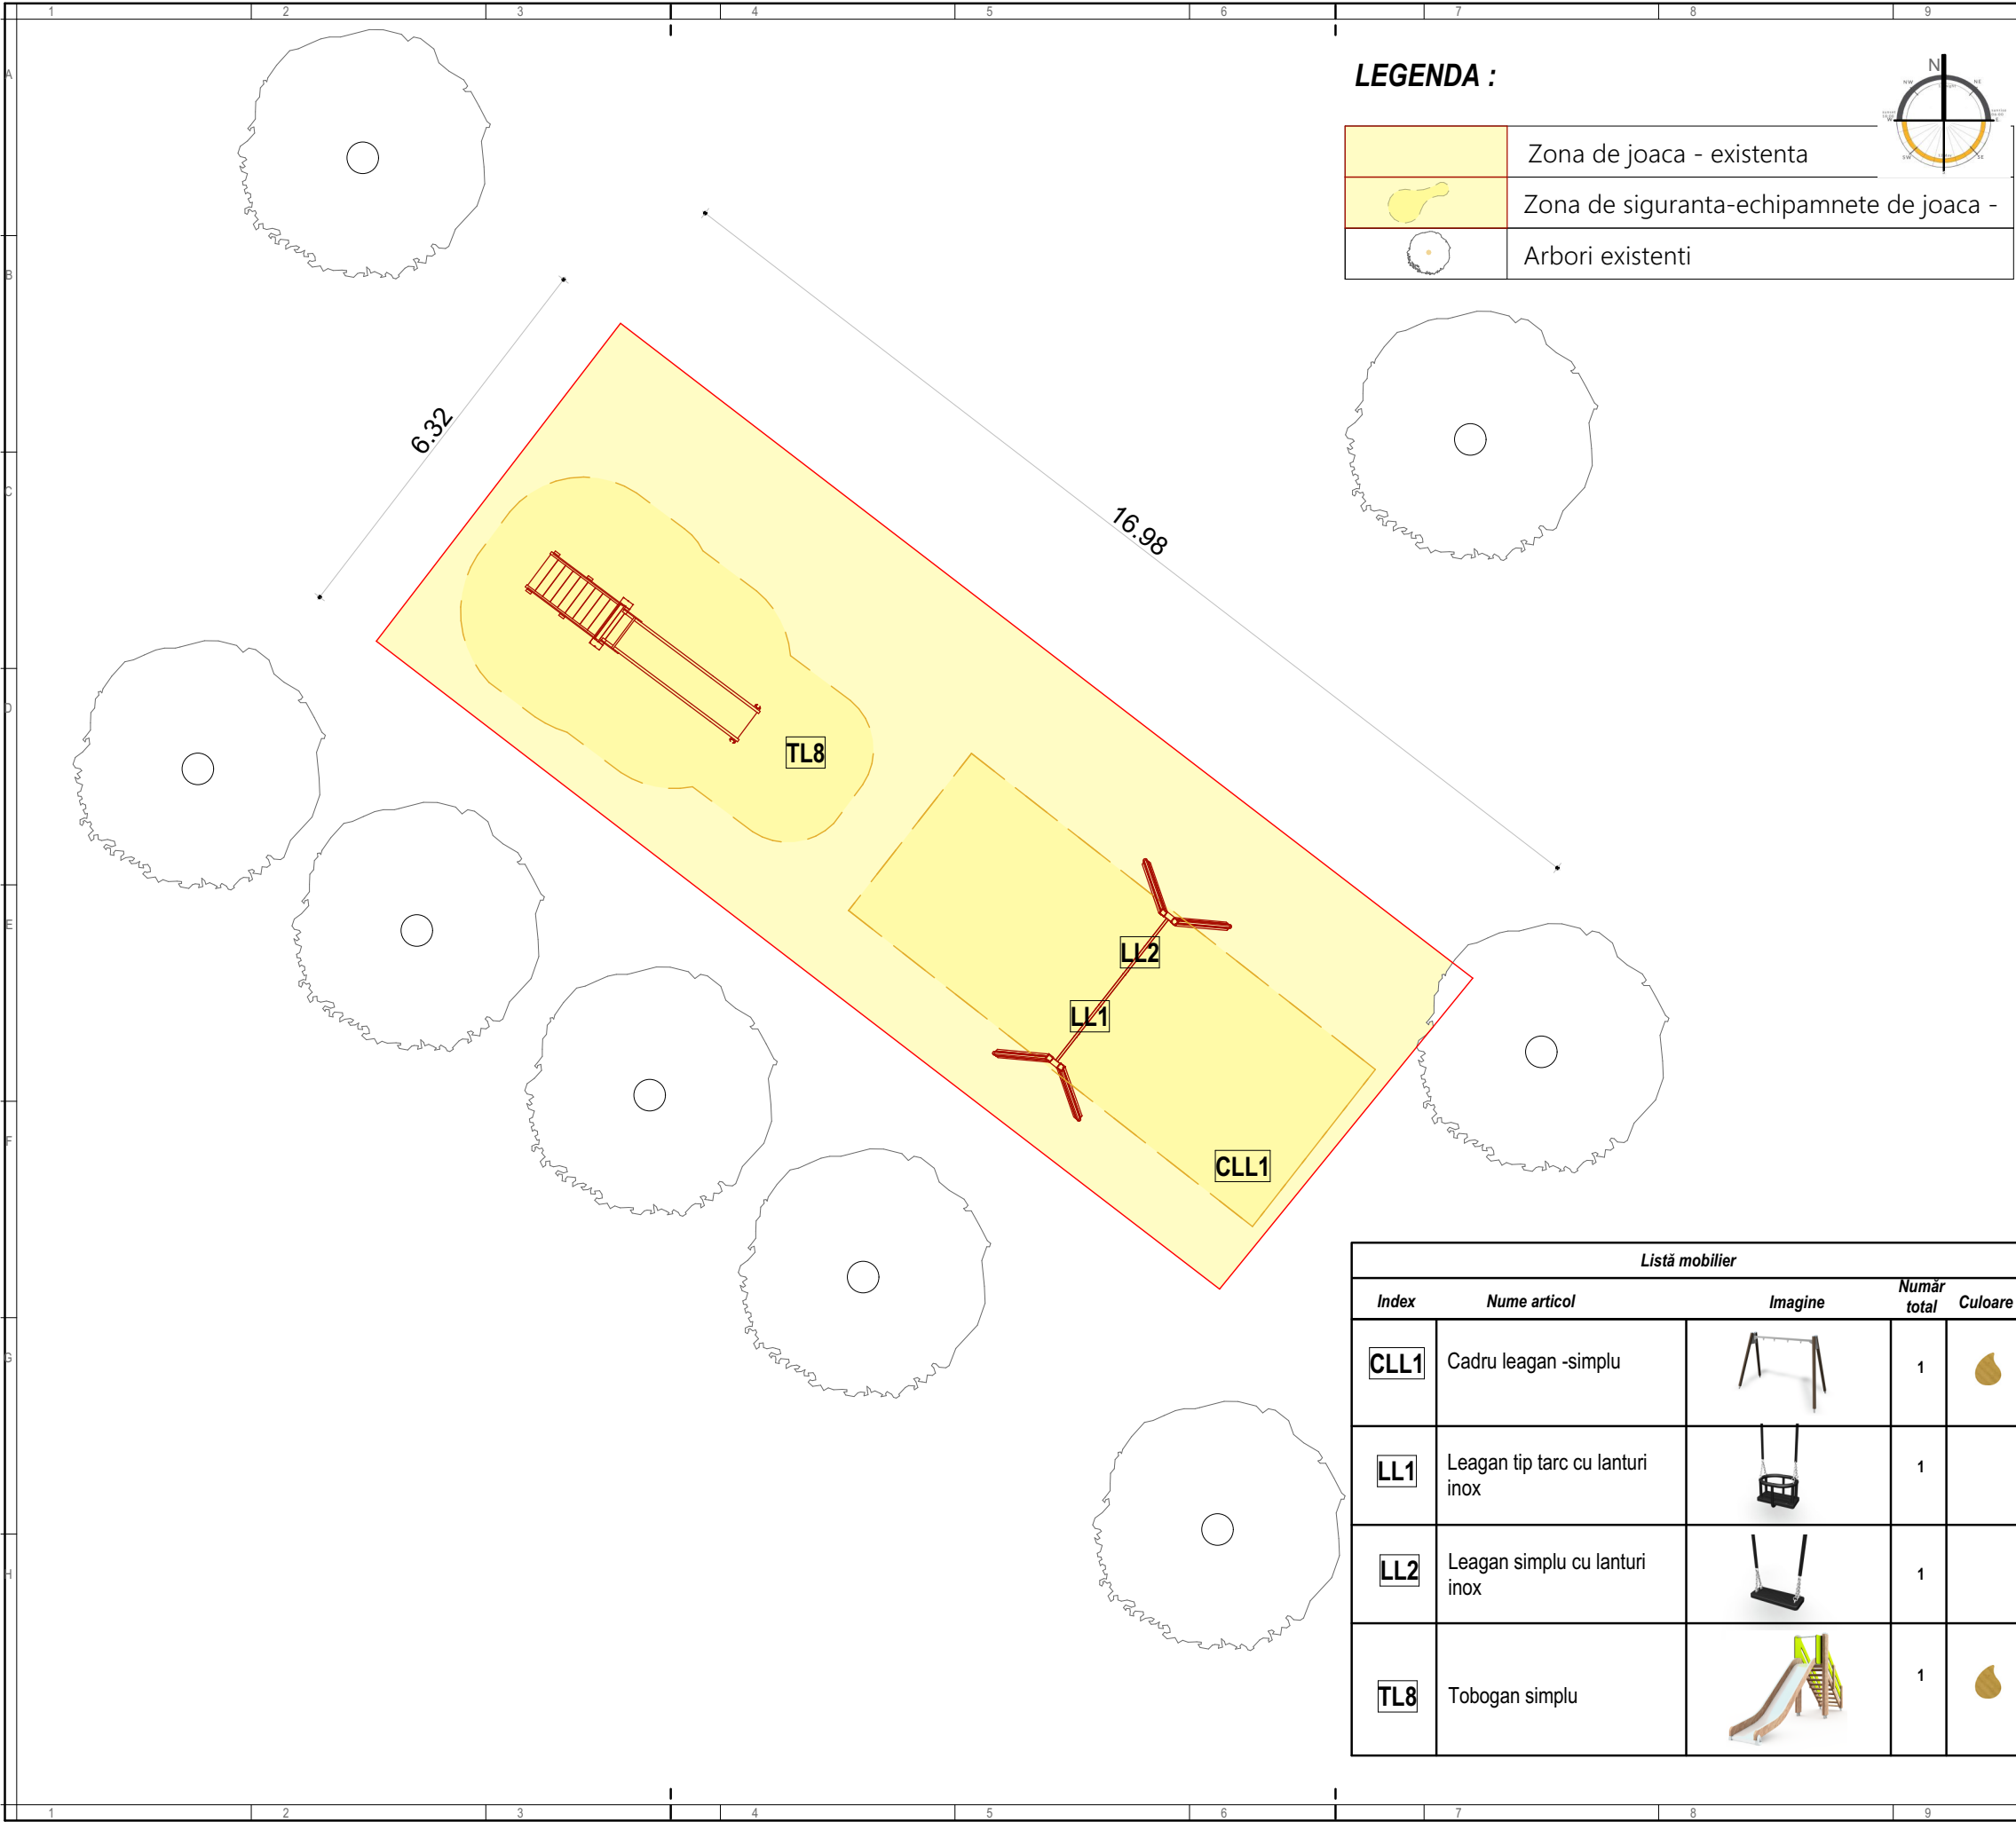

NOTE GENERALE:

- COTA FINITA GENERALA A ECHIPAMENTELOR- SE VA STABILII LA FIECARE LOCATIE IN PARTE DE CATRE TOPOGRAF;
- CONSTRUCTORUL VA VERIFICA TOATE DIMENSIUNILE PE SANTIER INAINTE DE PROCURAREA MATERIALELOR SI INCEPEREA EXECUTIEI PENTRU TOATE CATEGORIILE DE LUCRARI
- IN CAZUL IN CARE APAR MODIFICARI, PROIECTANTUL GENERAL ESTE SINGURUL IN DREPT SA OPEREZE SAU SA AUTORIZAZE ACESTE MODIFICARI PANA LA DATA RECEPTIEI FINALE A OBIECTIVULUI;
- CONSTRUCTORUL VA LUA TOATE MASURILE DE PROTECTIE A MUNCII SI P.S.S. PREVAZUTE DE LEGISLATIA IN VIGOARE;
- ACEST PROIECT A FOST REALIZAT TINANDU-SE CONT DE LEGISLATIA IN VIGOARE;

DENUMIRE PROIECT:

MODERNIZARE CU ECHIPAMENTE NOI DE JOACA / ACTIVITATI FIZICE IN AER LIBER

AMPLASAMENT :

ZONELE DE PARCURI / SCUARURI DIN ORADEA

BENEFICIAR:

MUNICIPIUL ORADEA

PROIECTANT GENERAL:

sc DOMINO ART srl

PROIECTANT SPECIALITATE:

sc DOMINO ART srl

COORDONATOR PROIECT:

arh. BOCUT DANIEL

SEF PROIECT:

arh. BOCUT DANIEL

PROIECTAT:

arh. BOCUT DANIEL

DESENAT:

arh. BOCUT DANIEL

VERIFICATOR:

#Verificator

Documentatie Tehnica - adresa

-- Calea Clujului, Romeur


Faza | Plansa | Suprafata

D.T. A- 27 210 mp.

Data:

08.2025

Prezentul proiect reprezinta proprietatea intelectuala a firmei sc DOMINO ART srl - Prezentul proiect poate fi folosit doar pentru aceasta lucrare - Orice reproducere partiala sau totala poate fi facuta doar cu acordul prealabil al sc DOMINO ART srl.

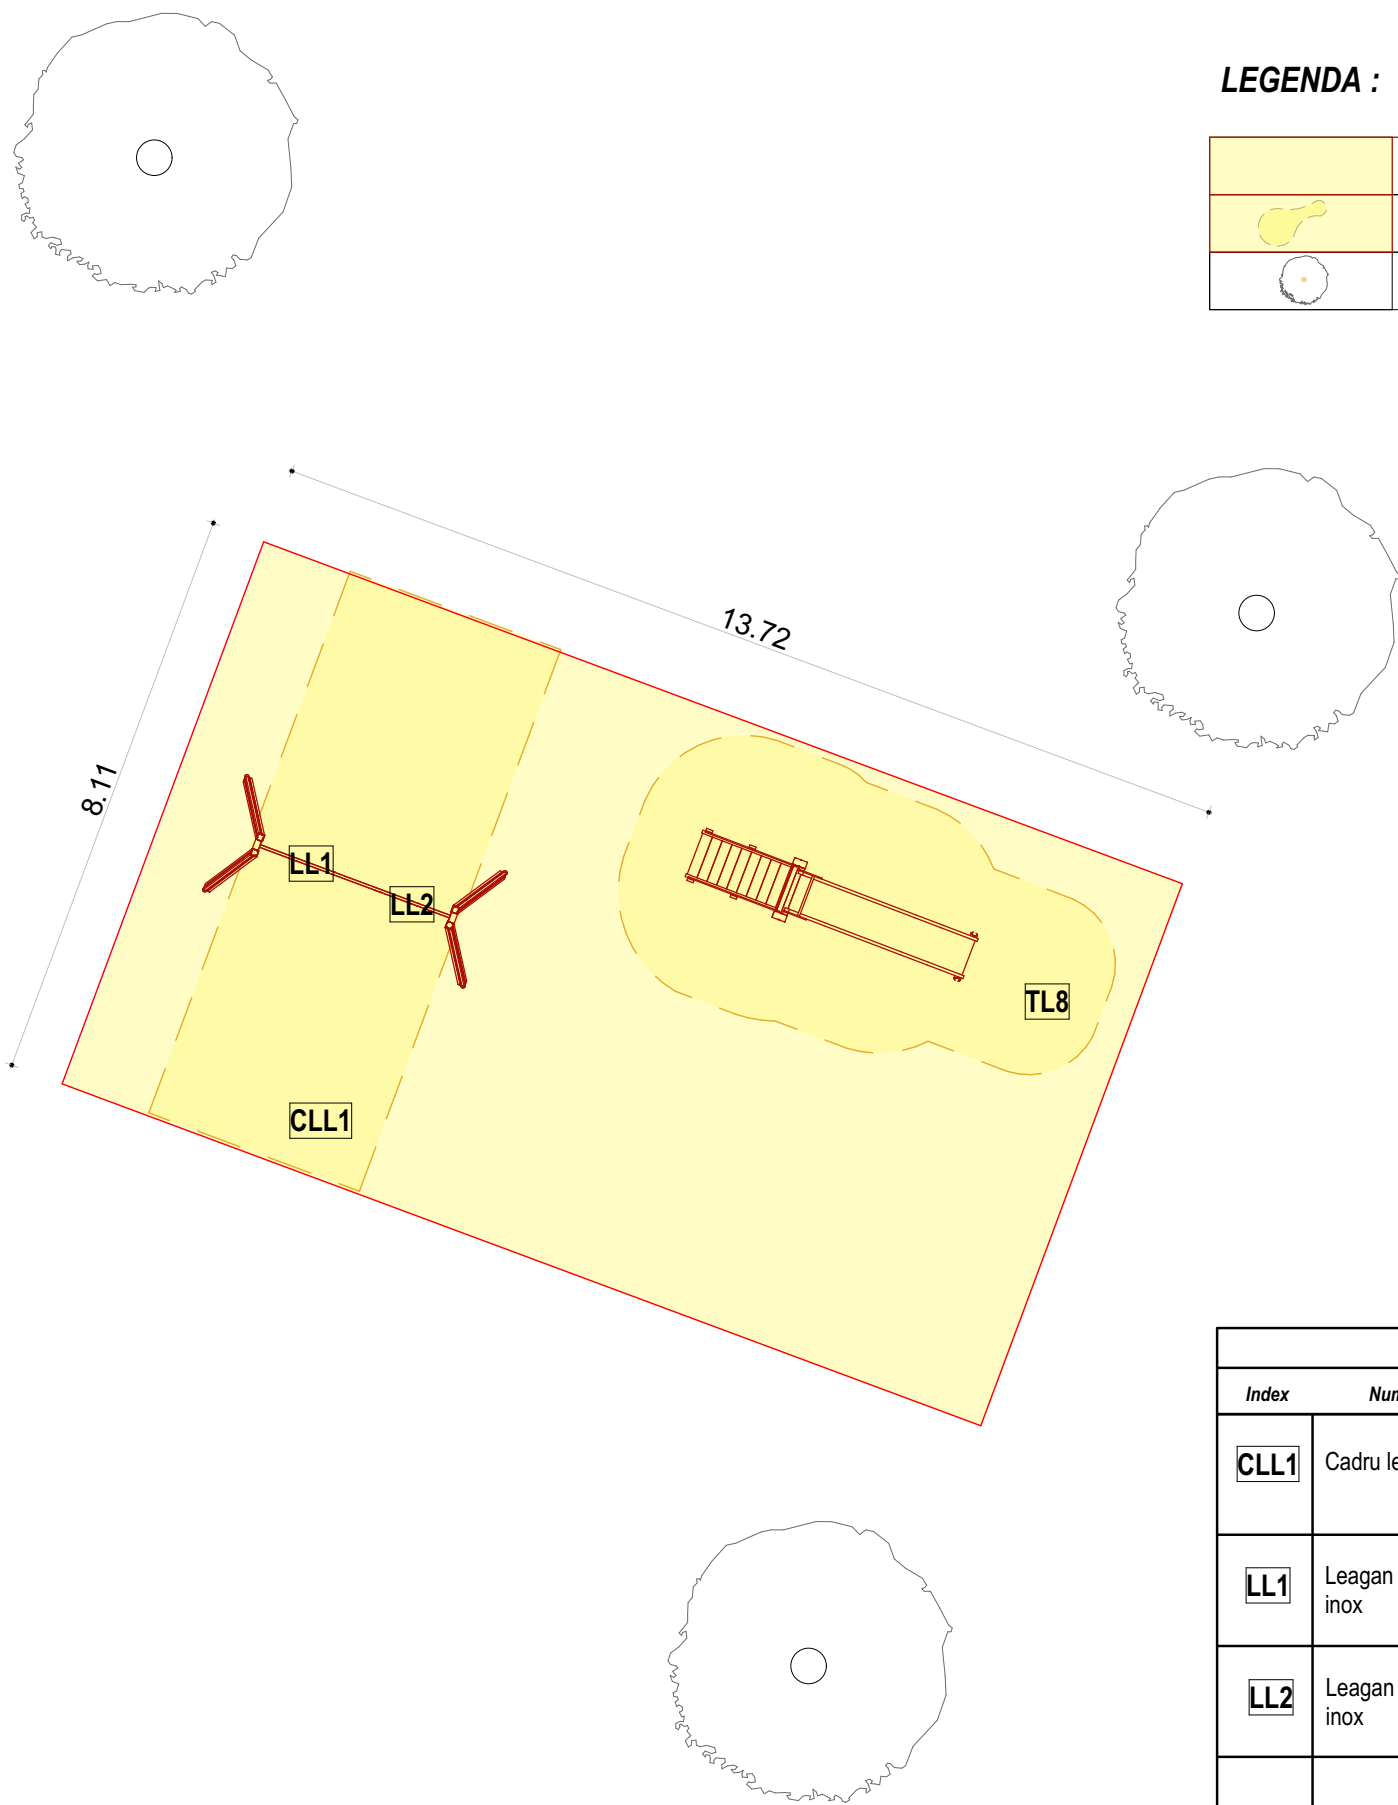

LEGENDA :

	Zona de joaca - existenta
	Zona de siguranta-echipamnete de joaca -
	Arbori existenti

NOTE GENERALE:

- COTA FINITA GENERALA A ECHIPAMENTELOR- SE VA STABILI LA FIECARE LOCATIE IN PARTE DE CATRE TOPOGRAF;
- CONSTRUCTORUL VA VERIFICA TOATE DIMENSIUNILE PE SANTIER INAINTE DE PROCURAREA MATERIALELOR SI INCEPEREA EXECUTIEI PENTRU TOATE CATEGORIILE DE LUCRARI
- IN CAZUL IN CARE APAR MODIFICARI, PROIECTANTUL GENERAL ESTE SINGURUL IN DREPT SA OPEREZE SAU SA AUTORIZAZE ACESTE MODIFICARI PANA LA DATA RECEPTIEI FINALE A OBIECTIVULUI;
- CONSTRUCTORUL VA LUA TOATE MASURILE DE PROTECTIE A MUNCII SI P.S.S. PREVAZUTE DE LEGISLATIA IN VIGOARE;
- ACEST PROIECT A FOST REALIZAT TINANDU-SE CONT DE LEGISLATIA IN VIGOARE;

DENUMIRE PROIECT:

MODERNIZARE CU ECHIPAMENTE NOI DE JOACA / ACTIVITATI FIZICE IN AER LIBER

AMPLASAMENT :

ZONELE DE PARCURI / SCUARURI DIN ORADEA

BENEFICIAR:

MUNICIPIUL ORADEA

PROIECTANT GENERAL:

sc DOMINO ART srl

PROIECTANT SPECIALITATE:

sc DOMINO ART srl

COORDONATOR PROIECT:

arh. BOCUT DANIEL

SEF PROIECT:

arh. BOCUT DANIEL

PROIECTAT:

arh. BOCUT DANIEL

DESENAT:

arh. BOCUT DANIEL

VERIFICATOR:

#Verificator

Documentatie Tehnica - adresa

-- Str. Alesdului

Proiect nr: 412

Scara: 1:100


Faza | Plansa | Suprafata

D.T. A- 28 110 mp.

Data: 08.2025

Listă mobilier				
Index	Nume articol	Imagine	Număr total	Culoare
CLL1	Cadru leagan -simplu		1	
LL1	Leagan tip tarc cu lanturi inox		1	
LL2	Leagan simplu cu lanturi inox		1	
TL8	Tobogan simplu		1	

Prezentul proiect reprezinta proprietatea intelectuala a firmei sc DOMINO ART srl - Oradea Romania. Orice reproducere partiala sau totala poate fi facuta doar cu acordul prealabil al sc DOMINO ART srl.

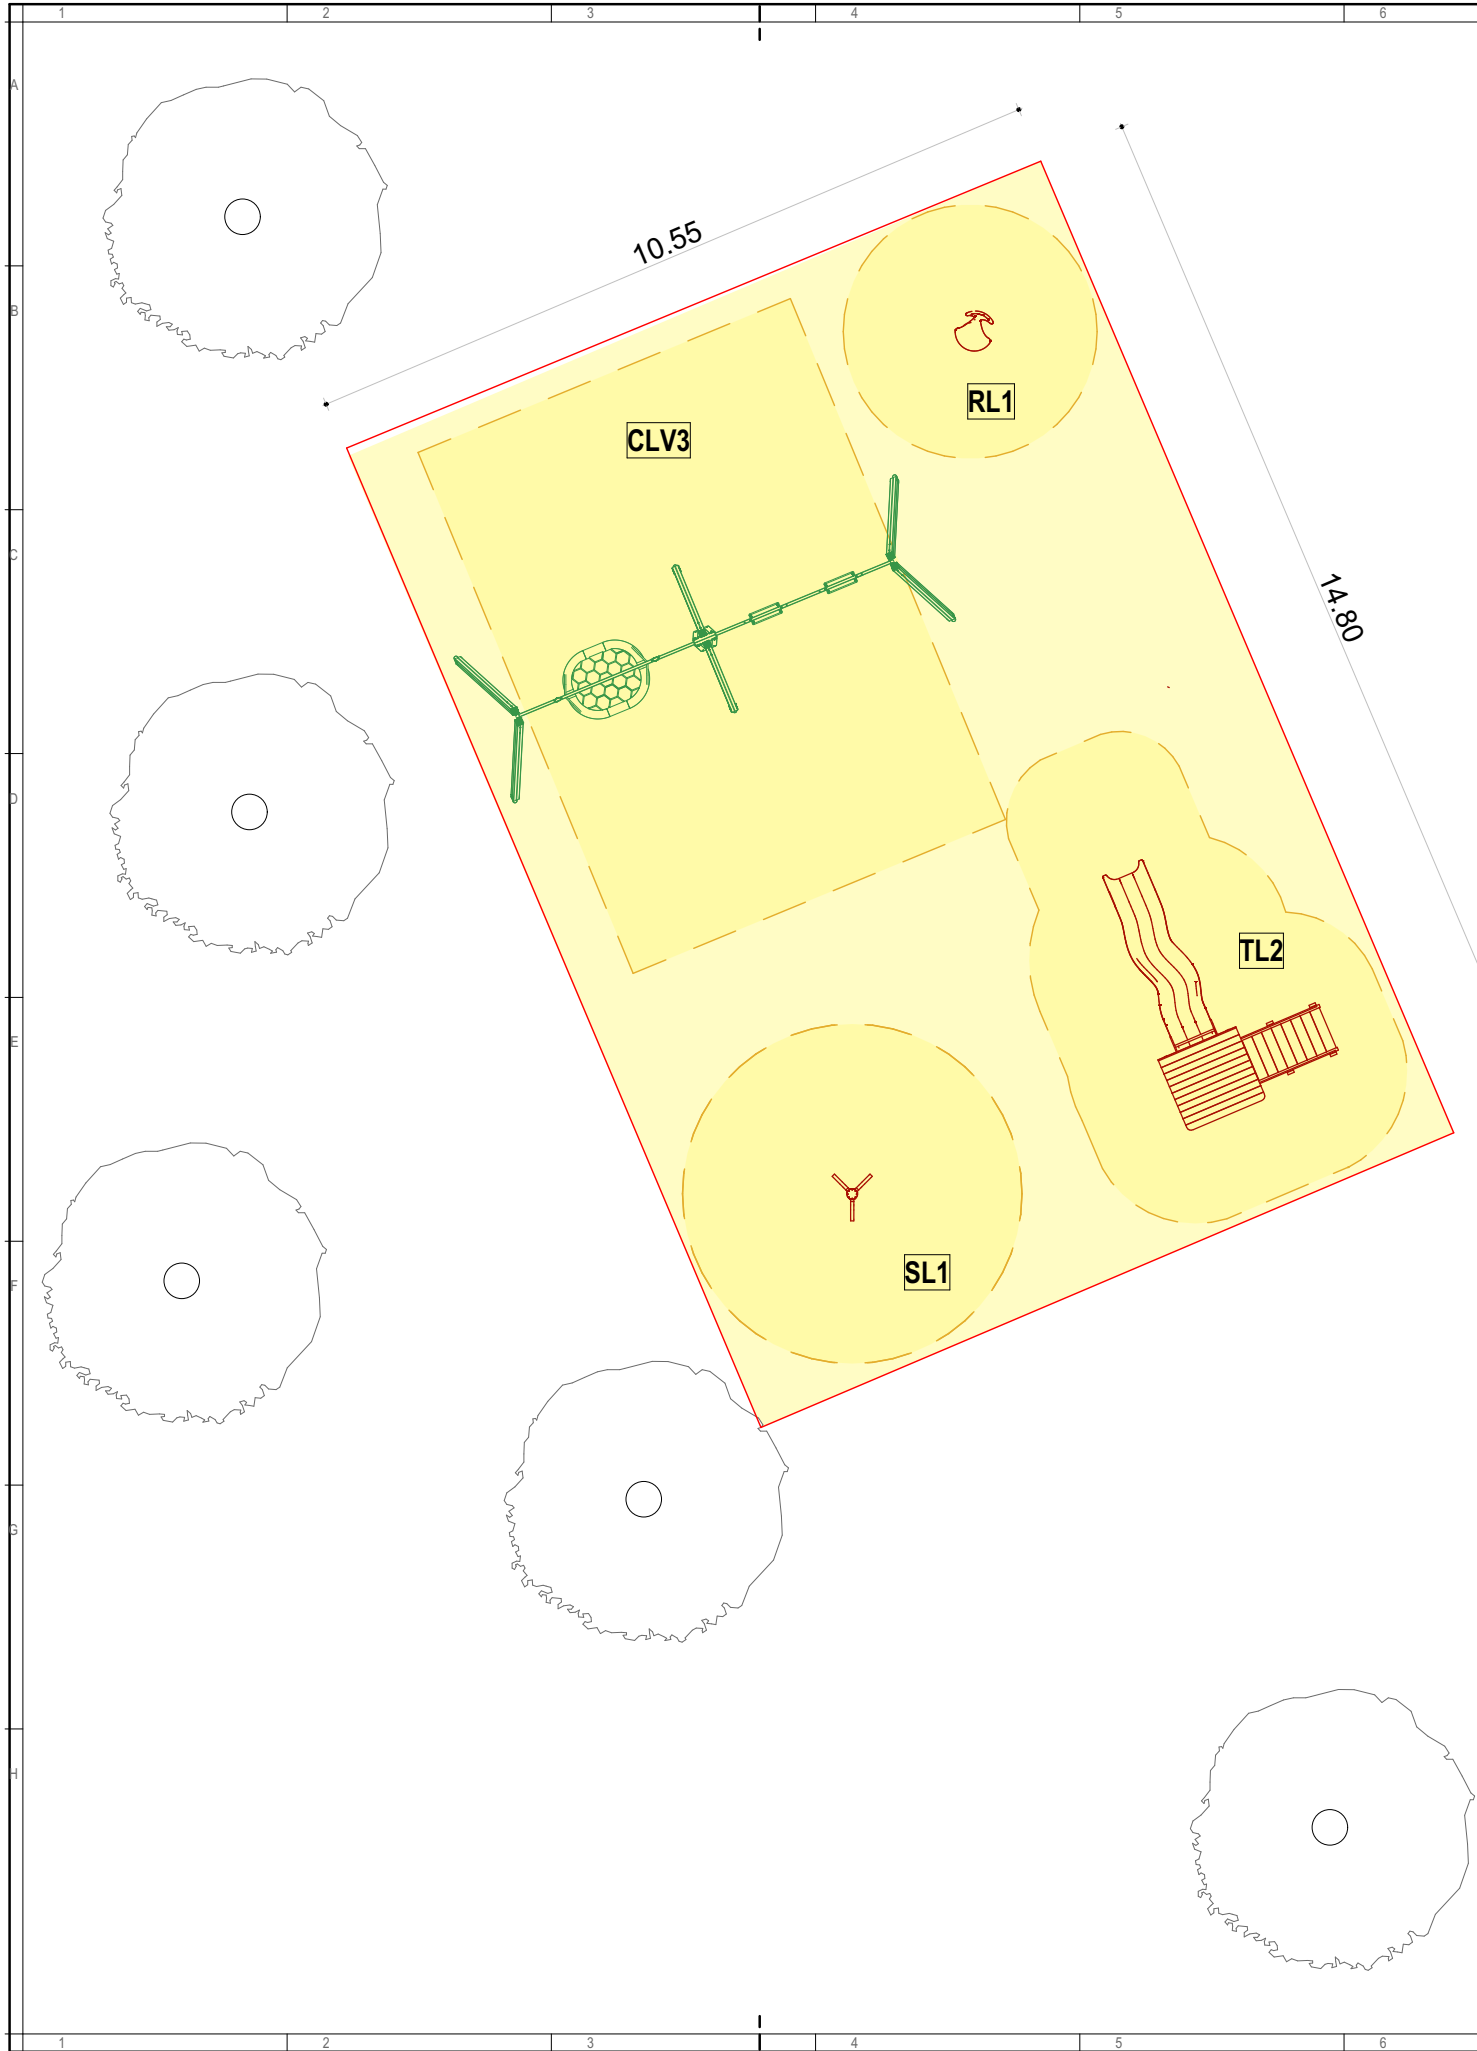

LEGENDA :

	Zona de joaca - existenta
	Zona de siguranta-echipamnete de joaca -
	Arbori existenti

Listă mobilier				
Index	Nume articol	Imagine	Număr total	Culoare
SL1	Stalp catarare		1	
CLV3	Leagan cu 3 locuri -unul cuib si doua simple		1	
TL2	Turn cu tobogan Clover tip 2		1	
RL1	Carusel pentru o persoana Froggy		1	

NOTE GENERALE:

- COTA FINITA GENERALA A ECHIPAMENTELOR- SE VA STABILII LA FIECARE LOCATIE IN PARTE DE CATRE TOPOGRAF;
- CONSTRUCTORUL VA VERIFICA TOATE DIMENSIUNILE PE SANTIER INAINTE DE PROCURAREA MATERIALELOR SI INCEPEREA EXECUTIEI PENTRU TOATE CATEGORIILE DE LUCRARI
- IN CAZUL IN CARE APAR MODIFICARI, PROIECTANTUL GENERAL ESTE SINGURUL IN DREPT SA OPEREZE SAU SA AUTORIZAZE ACESTE MODIFICARI PANA LA DATA RECEPTIEI FINALE A OBIECTIVULUI;
- CONSTRUCTORUL VA LUA TOATE MASURILE DE PROTECTIE A MUNCII SI P.S.S. PREVAZUTE DE LEGISLATIA IN VIGOARE;
- ACEST PROIECT A FOST REALIZAT TINANDU-SE CONT DE LEGISLATIA IN VIGOARE;

DENUMIRE PROIECT:

MODERNIZARE CU ECHIPAMENTE NOI DE JOACA / ACTIVITATI FIZICE IN AER LIBER

AMPLASAMENT :

ZONELE DE PARCURI / SCUARURI DIN ORADEA

BENEFICIAR:

MUNICIPIUL ORADEA

PROIECTANT GENERAL:

sc DOMINO ART srl

PROIECTANT SPECIALITATE:

sc DOMINO ART srl

COORDONATOR PROIECT:

arh. BOCUT DANIEL

SEF PROIECT:

arh. BOCUT DANIEL

PROIECTAT:

arh. BOCUT DANIEL

DESENAT:

arh. BOCUT DANIEL

VERIFICATOR:

#Verificator

Documentatie Tehnica - adresa

Proiect nr: 412


-- Str. Ion Paun Pincio

Scara: 1:100

Faza | Plansa | Suprafata

D.T. A- 29 156 mp.

Data: 08.2025

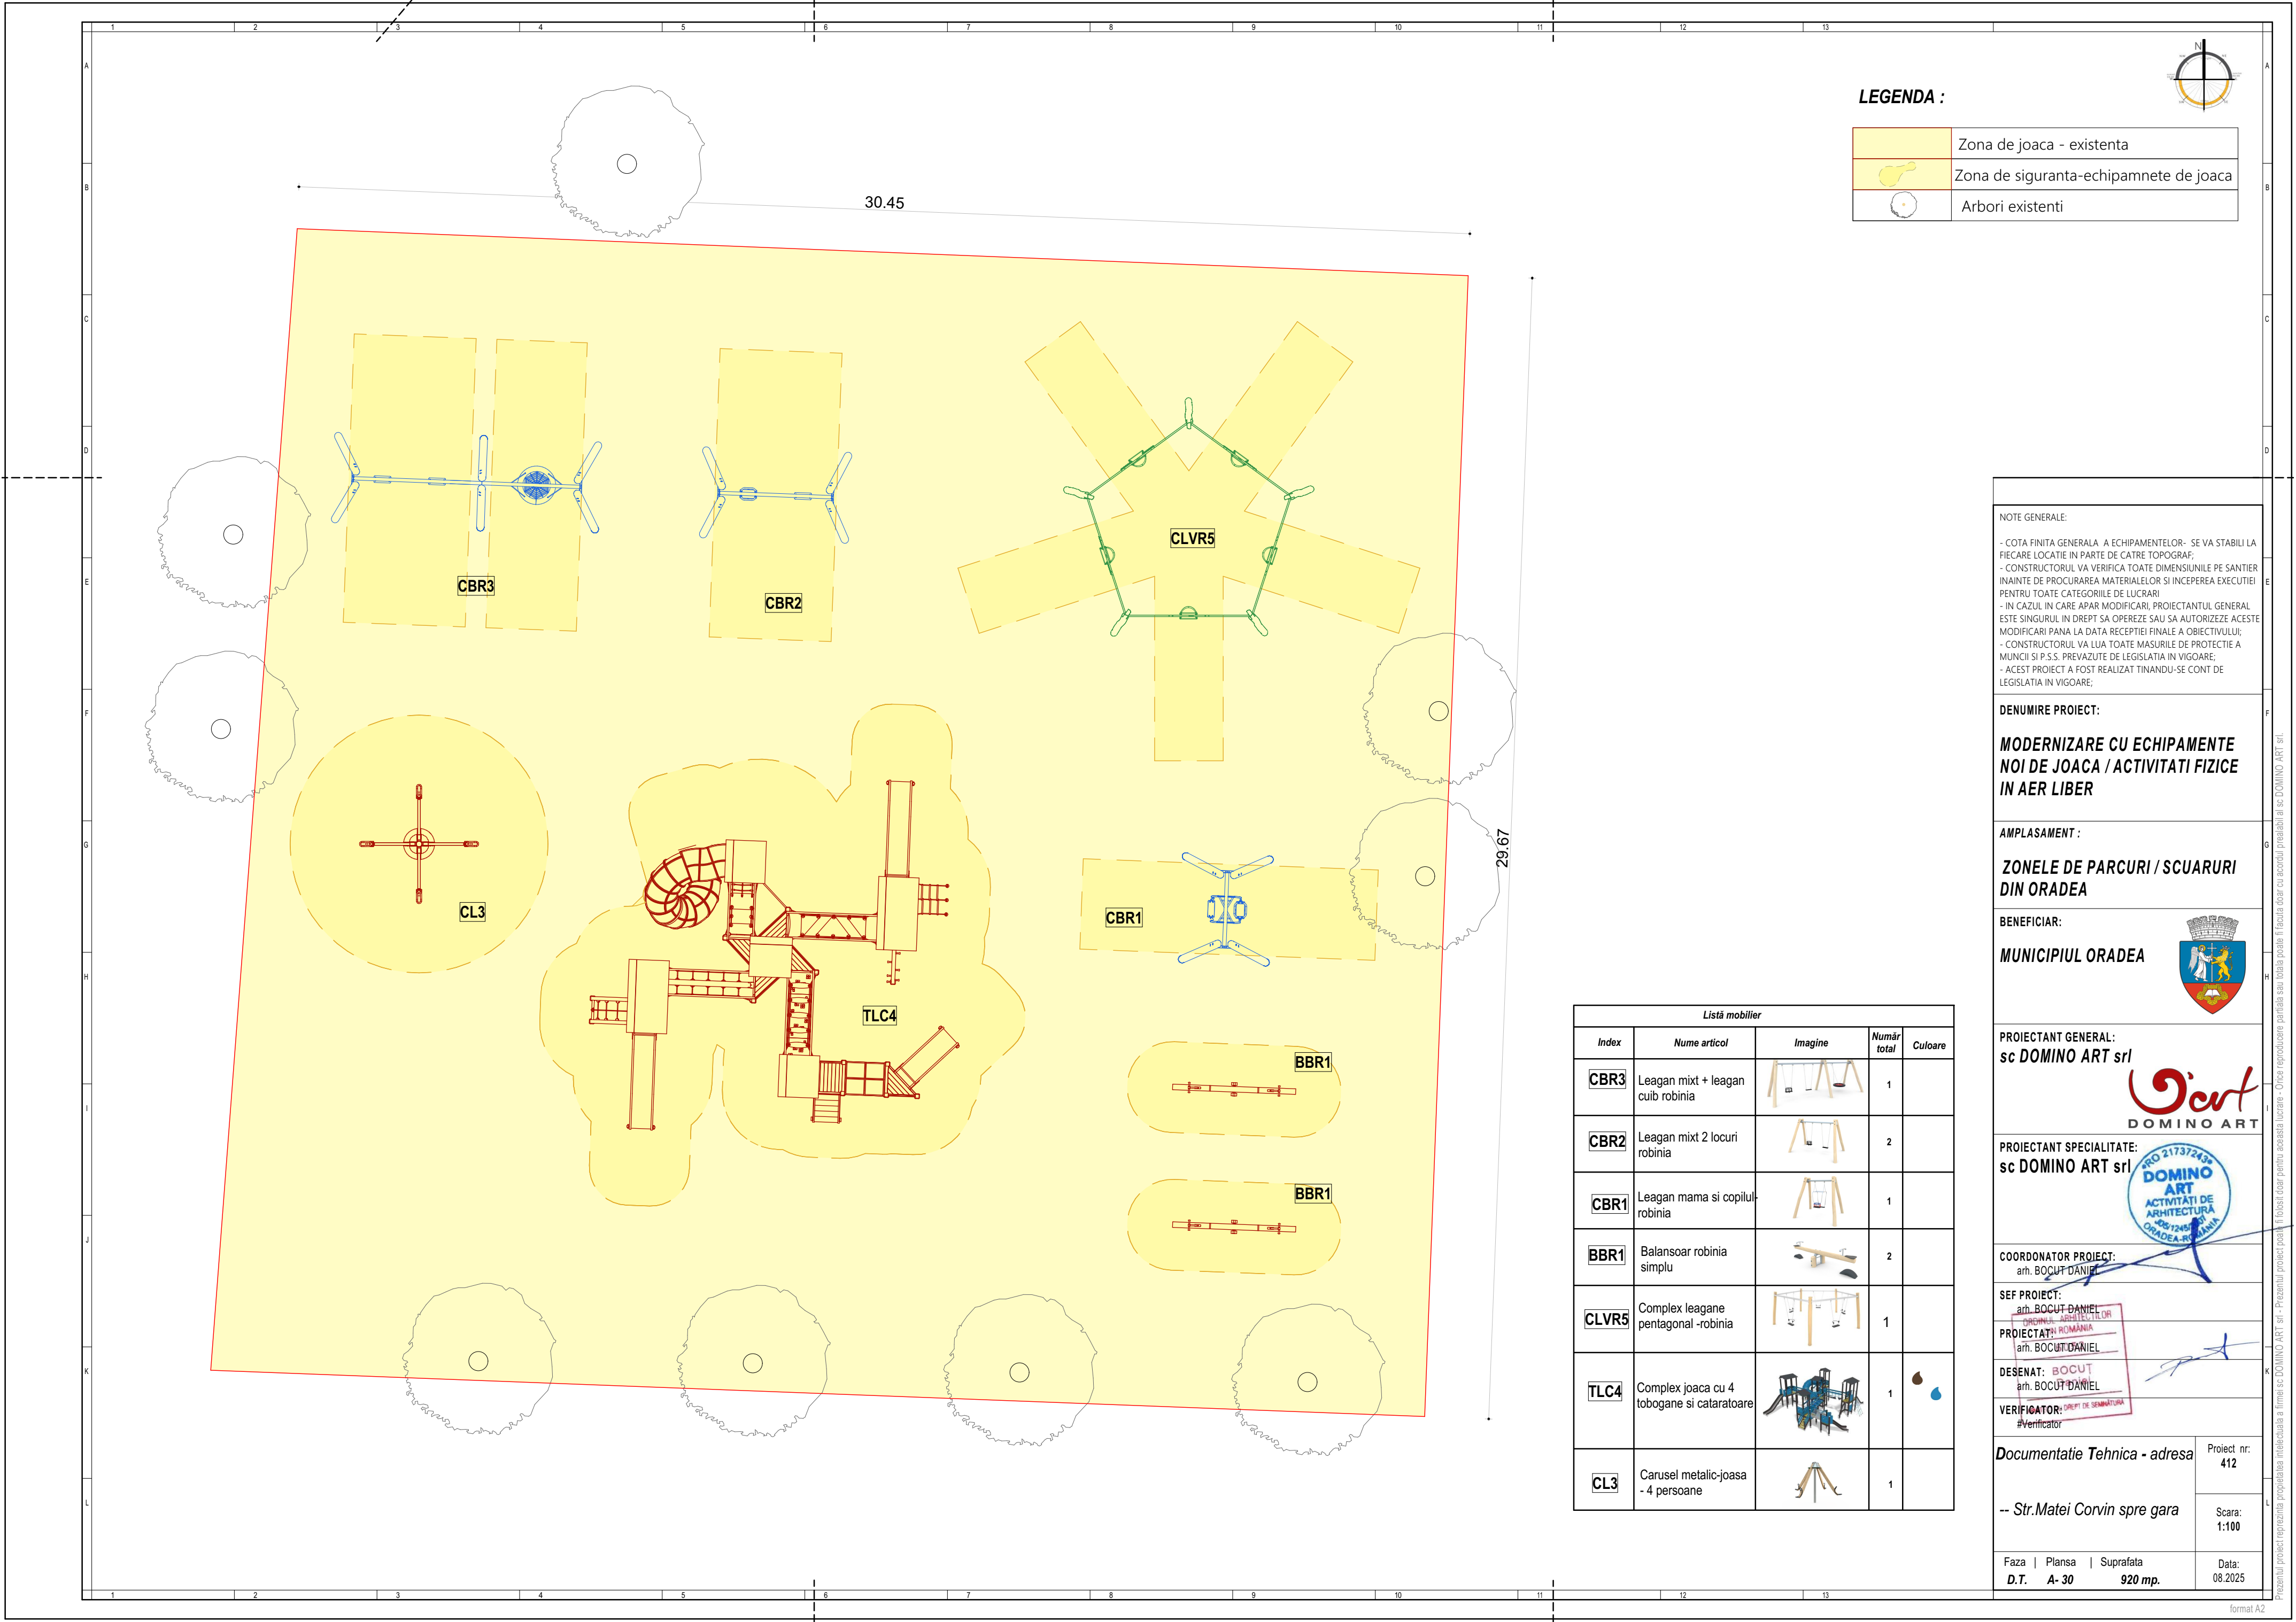

LEGENDA :

Zona de joaca - existenta

Zona de siguranta-echipamnete de joaca

Arbori existenti

NOTE GENERALE:

- COTA FINITA GENERALA A ECHIPAMENTELOR- SE VA STABILI LA FIECARE LOCATIE IN PARTE DE CATRE TOPOGRAF;

- CONSTRUCTORUL VA VERIFICA TOATE DIMENSIUNILE PE SANTIER INAINTE DE PROCURAREA MATERIALELOR SI INCEPEREA EXECUTIEI PENTRU TOATE CATEGORIILE DE LUCRARI

- IN CAZUL IN CARE APAR MODIFICARI, PROIECTANTUL GENERAL ESTE SINGURUL IN DREPT SA OPEREZE SAU SA AUTORIZAZE ACESTE MODIFICARI PANA LA DATA RECEPTIEI FINALE A OBIECTIVULUI;

- CONSTRUCTORUL VA LUA TOATE MASURILE DE PROTECTIE A MUNCII SI P.S.S. PREVAZUTE DE LEGISLATIA IN VIGOARE;

- ACEST PROIECT A FOST REALIZAT TINANDU-SE CONT DE LEGISLATIA IN VIGOARE;

DENUMIRE PROIECT:

MODERNIZARE CU ECHIPAMENTE NOI DE JOACA / ACTIVITATI FIZICE IN AER LIBER

AMPLASAMENT :

ZONELE DE PARCURI / SCUARURI DIN ORADEA

BENEFICIAR:

MUNICIPIUL ORADEA

PROIECTANT GENERAL:

sc DOMINO ART srl

PROIECTANT SPECIALITATE:

sc DOMINO ART srl

COORDONATOR PROIECT:

arh. BOCUT DANIEL

SEF PROIECT:

arh. BOCUT DANIEL

PROIECTAT:

arh. BOCUT DANIEL

DESENAT:

arh. BOCUT DANIEL

VERIFICATOR:

#verificator

Documentatie Tehnica - adresa

Proiect nr: 412

-- Str.Matei Corvin spre gara

Scara: 1:100


Faza | Plansa | Suprafata


D.T. A-30 920 mp.

Data: 08.2025

Listă mobilier				
Index	Nume articol	Imagine	Număr total	Culoare
CBR3	Leagan mixt + leagan cuib robinia		1	
CBR2	Leagan mixt 2 locuri robinia		2	
CBR1	Leagan mama si copilul robinia		1	
BBR1	Balansoar robinia simplu		2	
CLVR5	Complex leagane pentagonal -robinia		1	
TLC4	Complex joaca cu 4 tobogane si cataratoare		1	
CL3	Carusel metalic-joasa - 4 persoane		1	

Prezentul proiect reprezintă proprietatea intelectuală a firmei sc DOMINO ART srl - Prezentul proiect poate fi folosit doar pentru aceasta lucrare - Orice reproducere parțială sau totală poate fi făcută doar cu acordul prealabil al sc DOMINO ART srl.

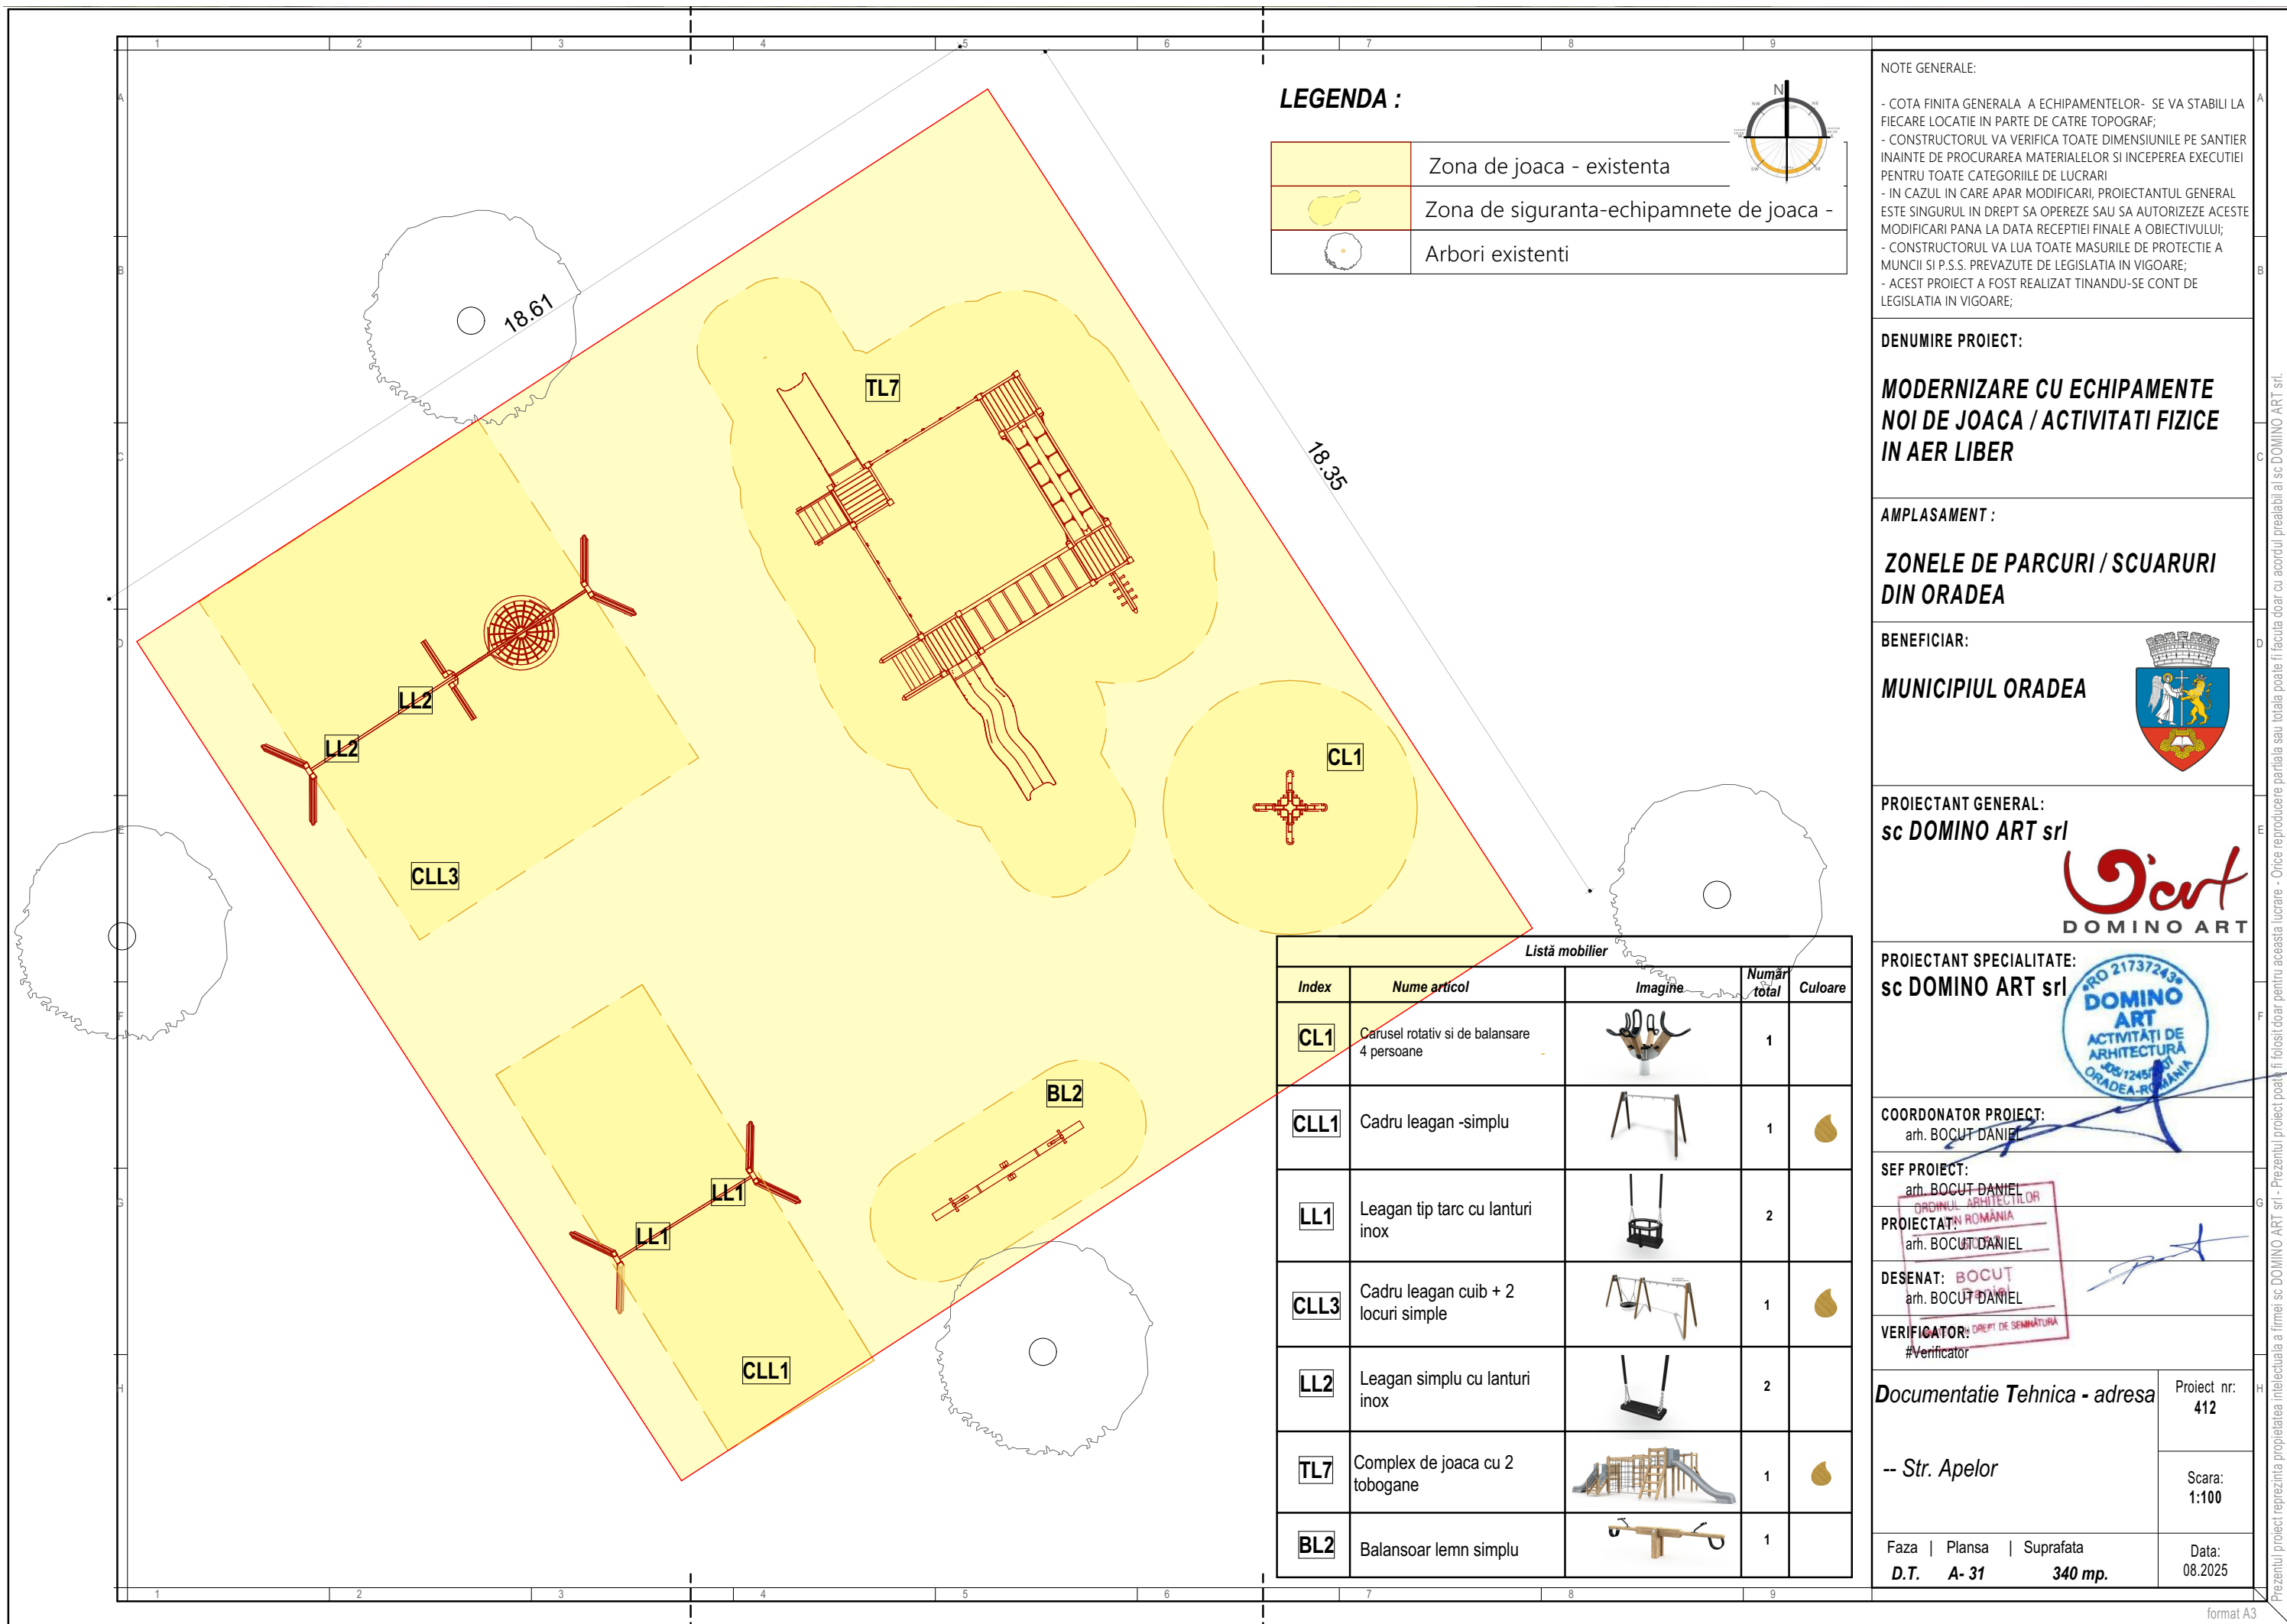

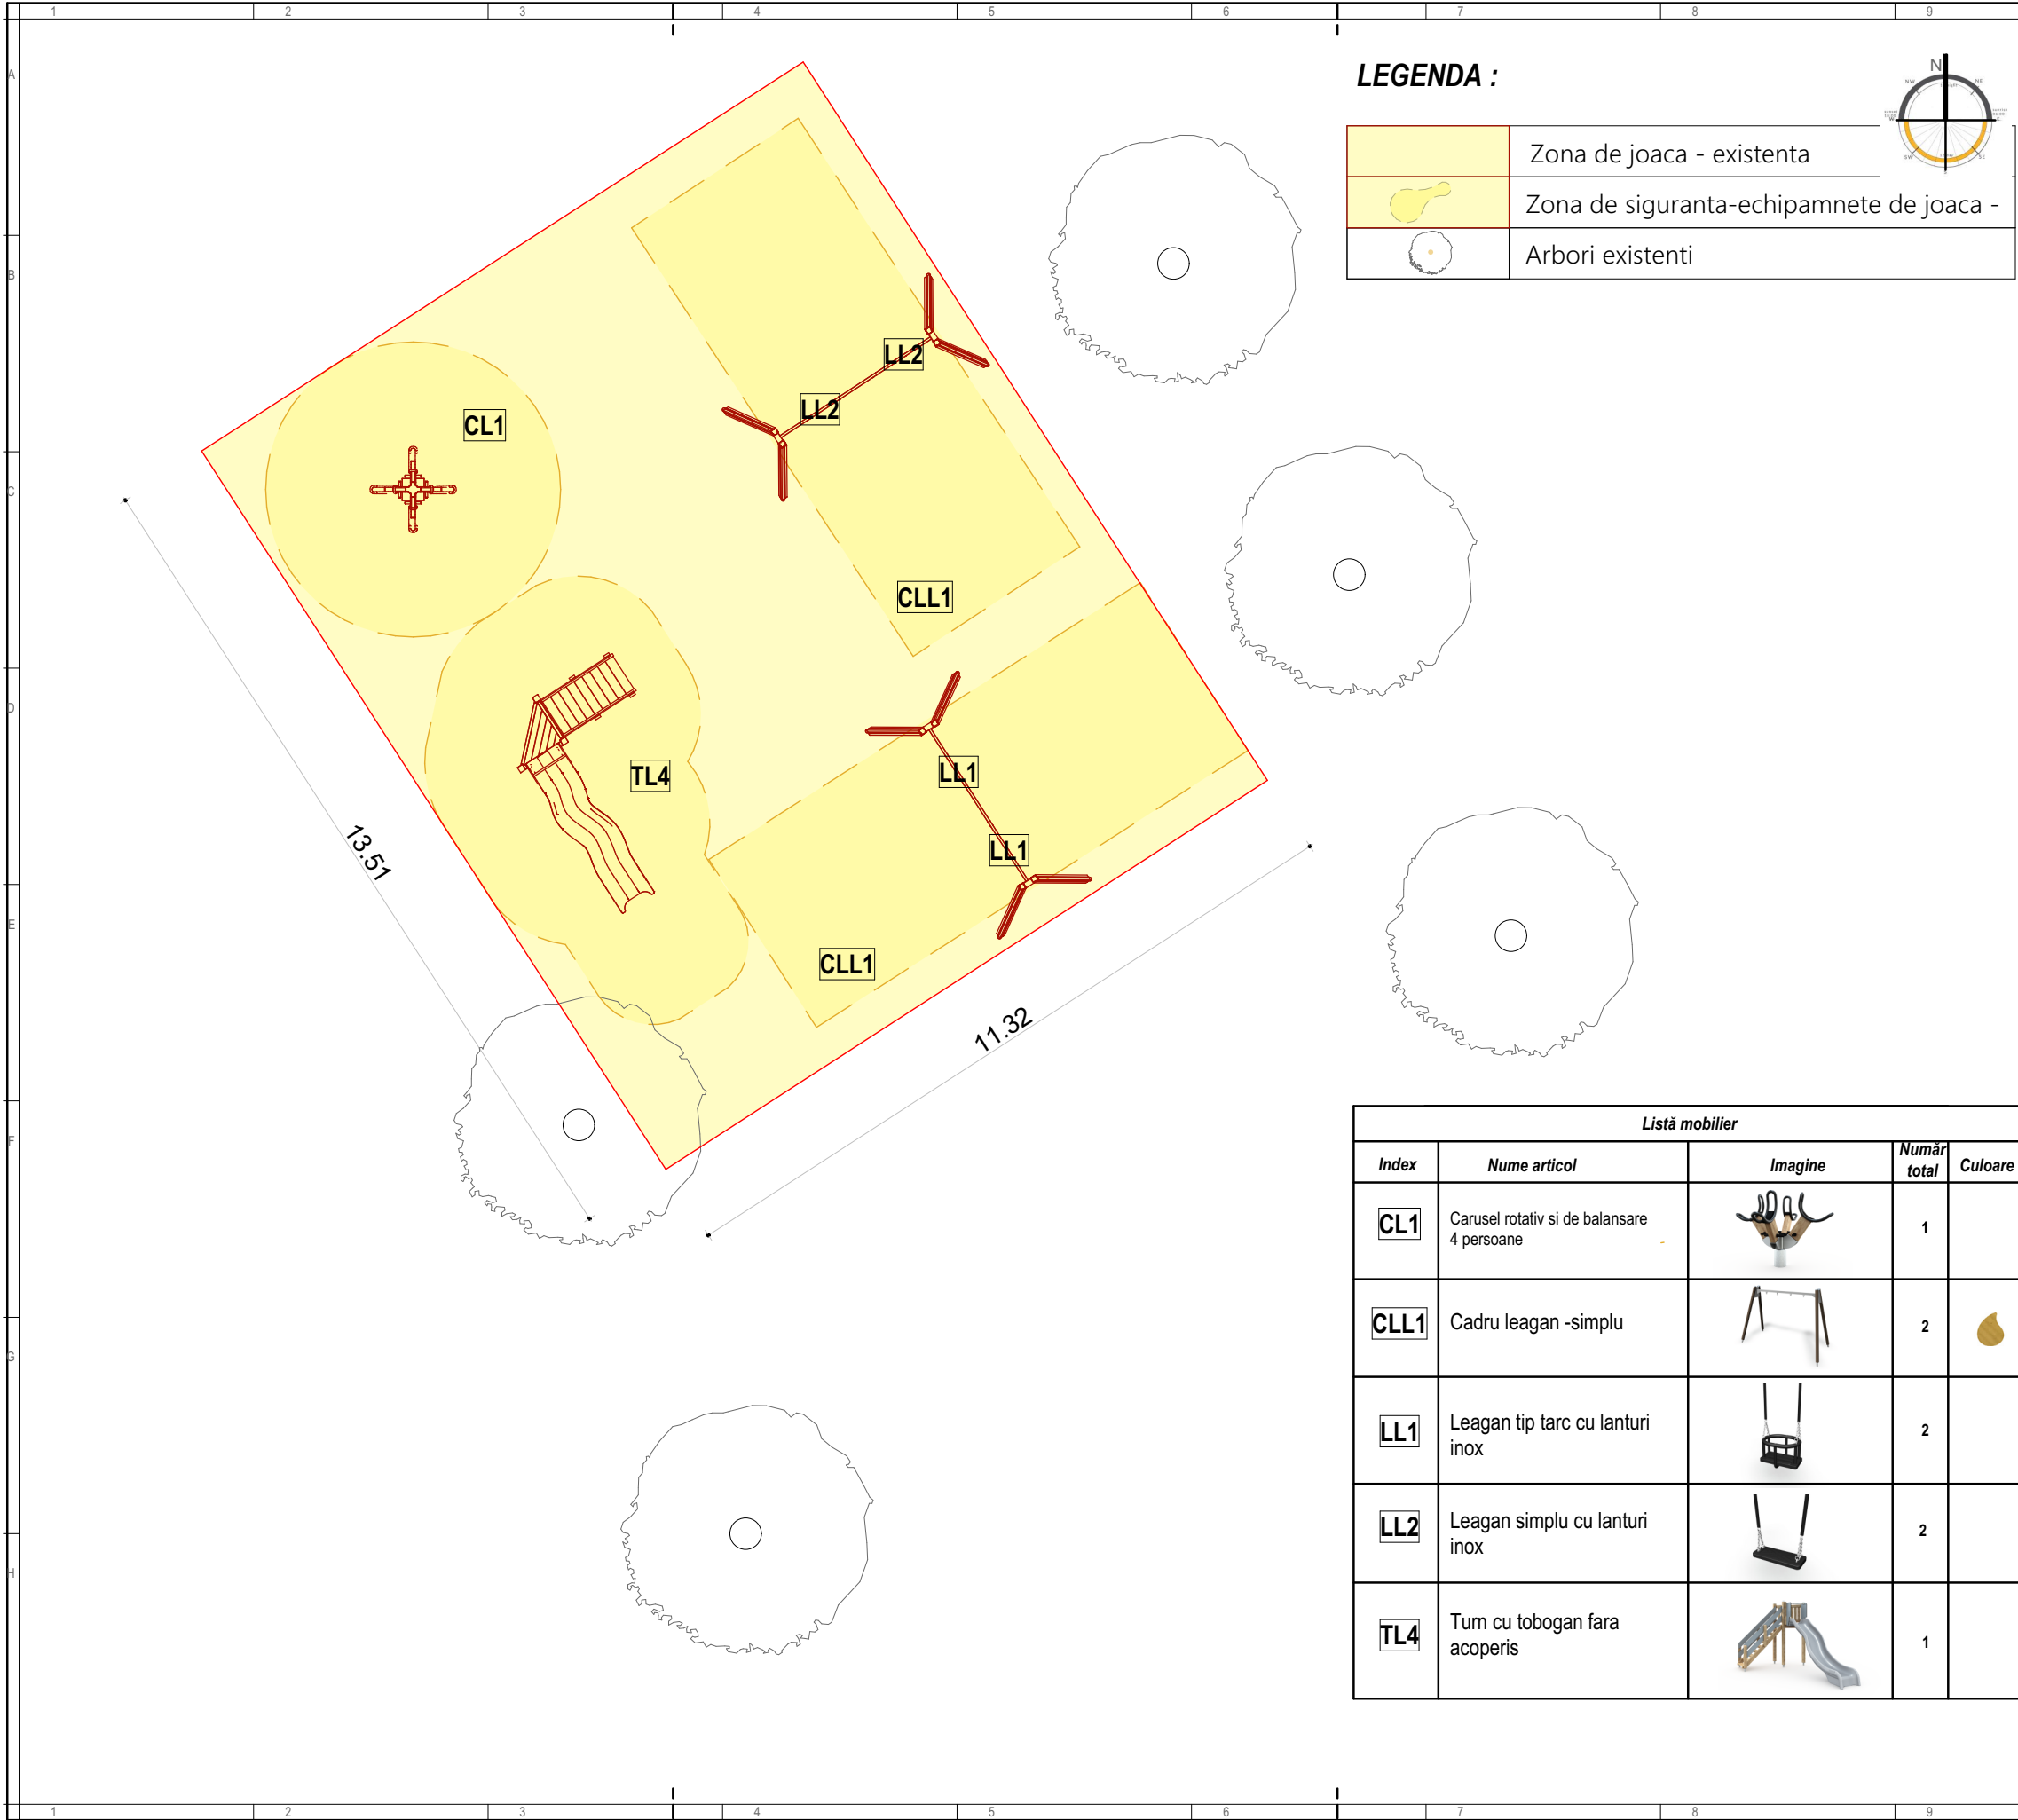

NOTE GENERALE:

- COTA FINITA GENERALA A ECHIPAMENTELOR- SE VA STABILI LA FIECARE LOCATIE IN PARTE DE CATRE TOPOGRAF;
- CONSTRUCTORUL VA VERIFICA TOATE DIMENSIUNILE PE SANTIER INAINTE DE PROCURAREA MATERIALELOR SI INCEPEREA EXECUTIEI PENTRU TOATE CATEGORIILE DE LUCRARI
- IN CAZUL IN CARE APAR MODIFICARI, PROIECTANTUL GENERAL ESTE SINGURUL IN DREPT SA OPEREZE SAU SA AUTORIZAZE ACESTE MODIFICARI PANA LA DATA RECEPTIEI FINALE A OBIECTIVULUI;
- CONSTRUCTORUL VA LUA TOATE MASURILE DE PROTECTIE A MUNCII SI P.S.S. PREVAZUTE DE LEGISLATIA IN VIGOARE;
- ACEST PROIECT A FOST REALIZAT TINANDU-SE CONT DE LEGISLATIA IN VIGOARE;

DENUMIRE PROIECT:

MODERNIZARE CU ECHIPAMENTE NOI DE JOACA / ACTIVITATI FIZICE IN AER LIBER

AMPLASAMENT :

ZONELE DE PARCURI / SCUARURI DIN ORADEA

BENEFICIAR:

MUNICIPIUL ORADEA

PROIECTANT GENERAL:

sc DOMINO ART srl

PROIECTANT SPECIALITATE:

sc DOMINO ART srl

COORDONATOR PROIECT:

arh. BOCUT DANIEL

SEF PROIECT:

arh. BOCUT DANIEL

PROIECTAT:

arh. BOCUT DANIEL

DESENAT:

arh. BOCUT DANIEL

VERIFICATOR:

#Verificator

Documentatie Tehnica - adresa

Proiect nr: 412


-- Str. Matei Corvin, blocuri

Scara: 1:100

Faza | Plansa | Suprafata

D.T. A- 32 150 mp.

Data: 08.2025

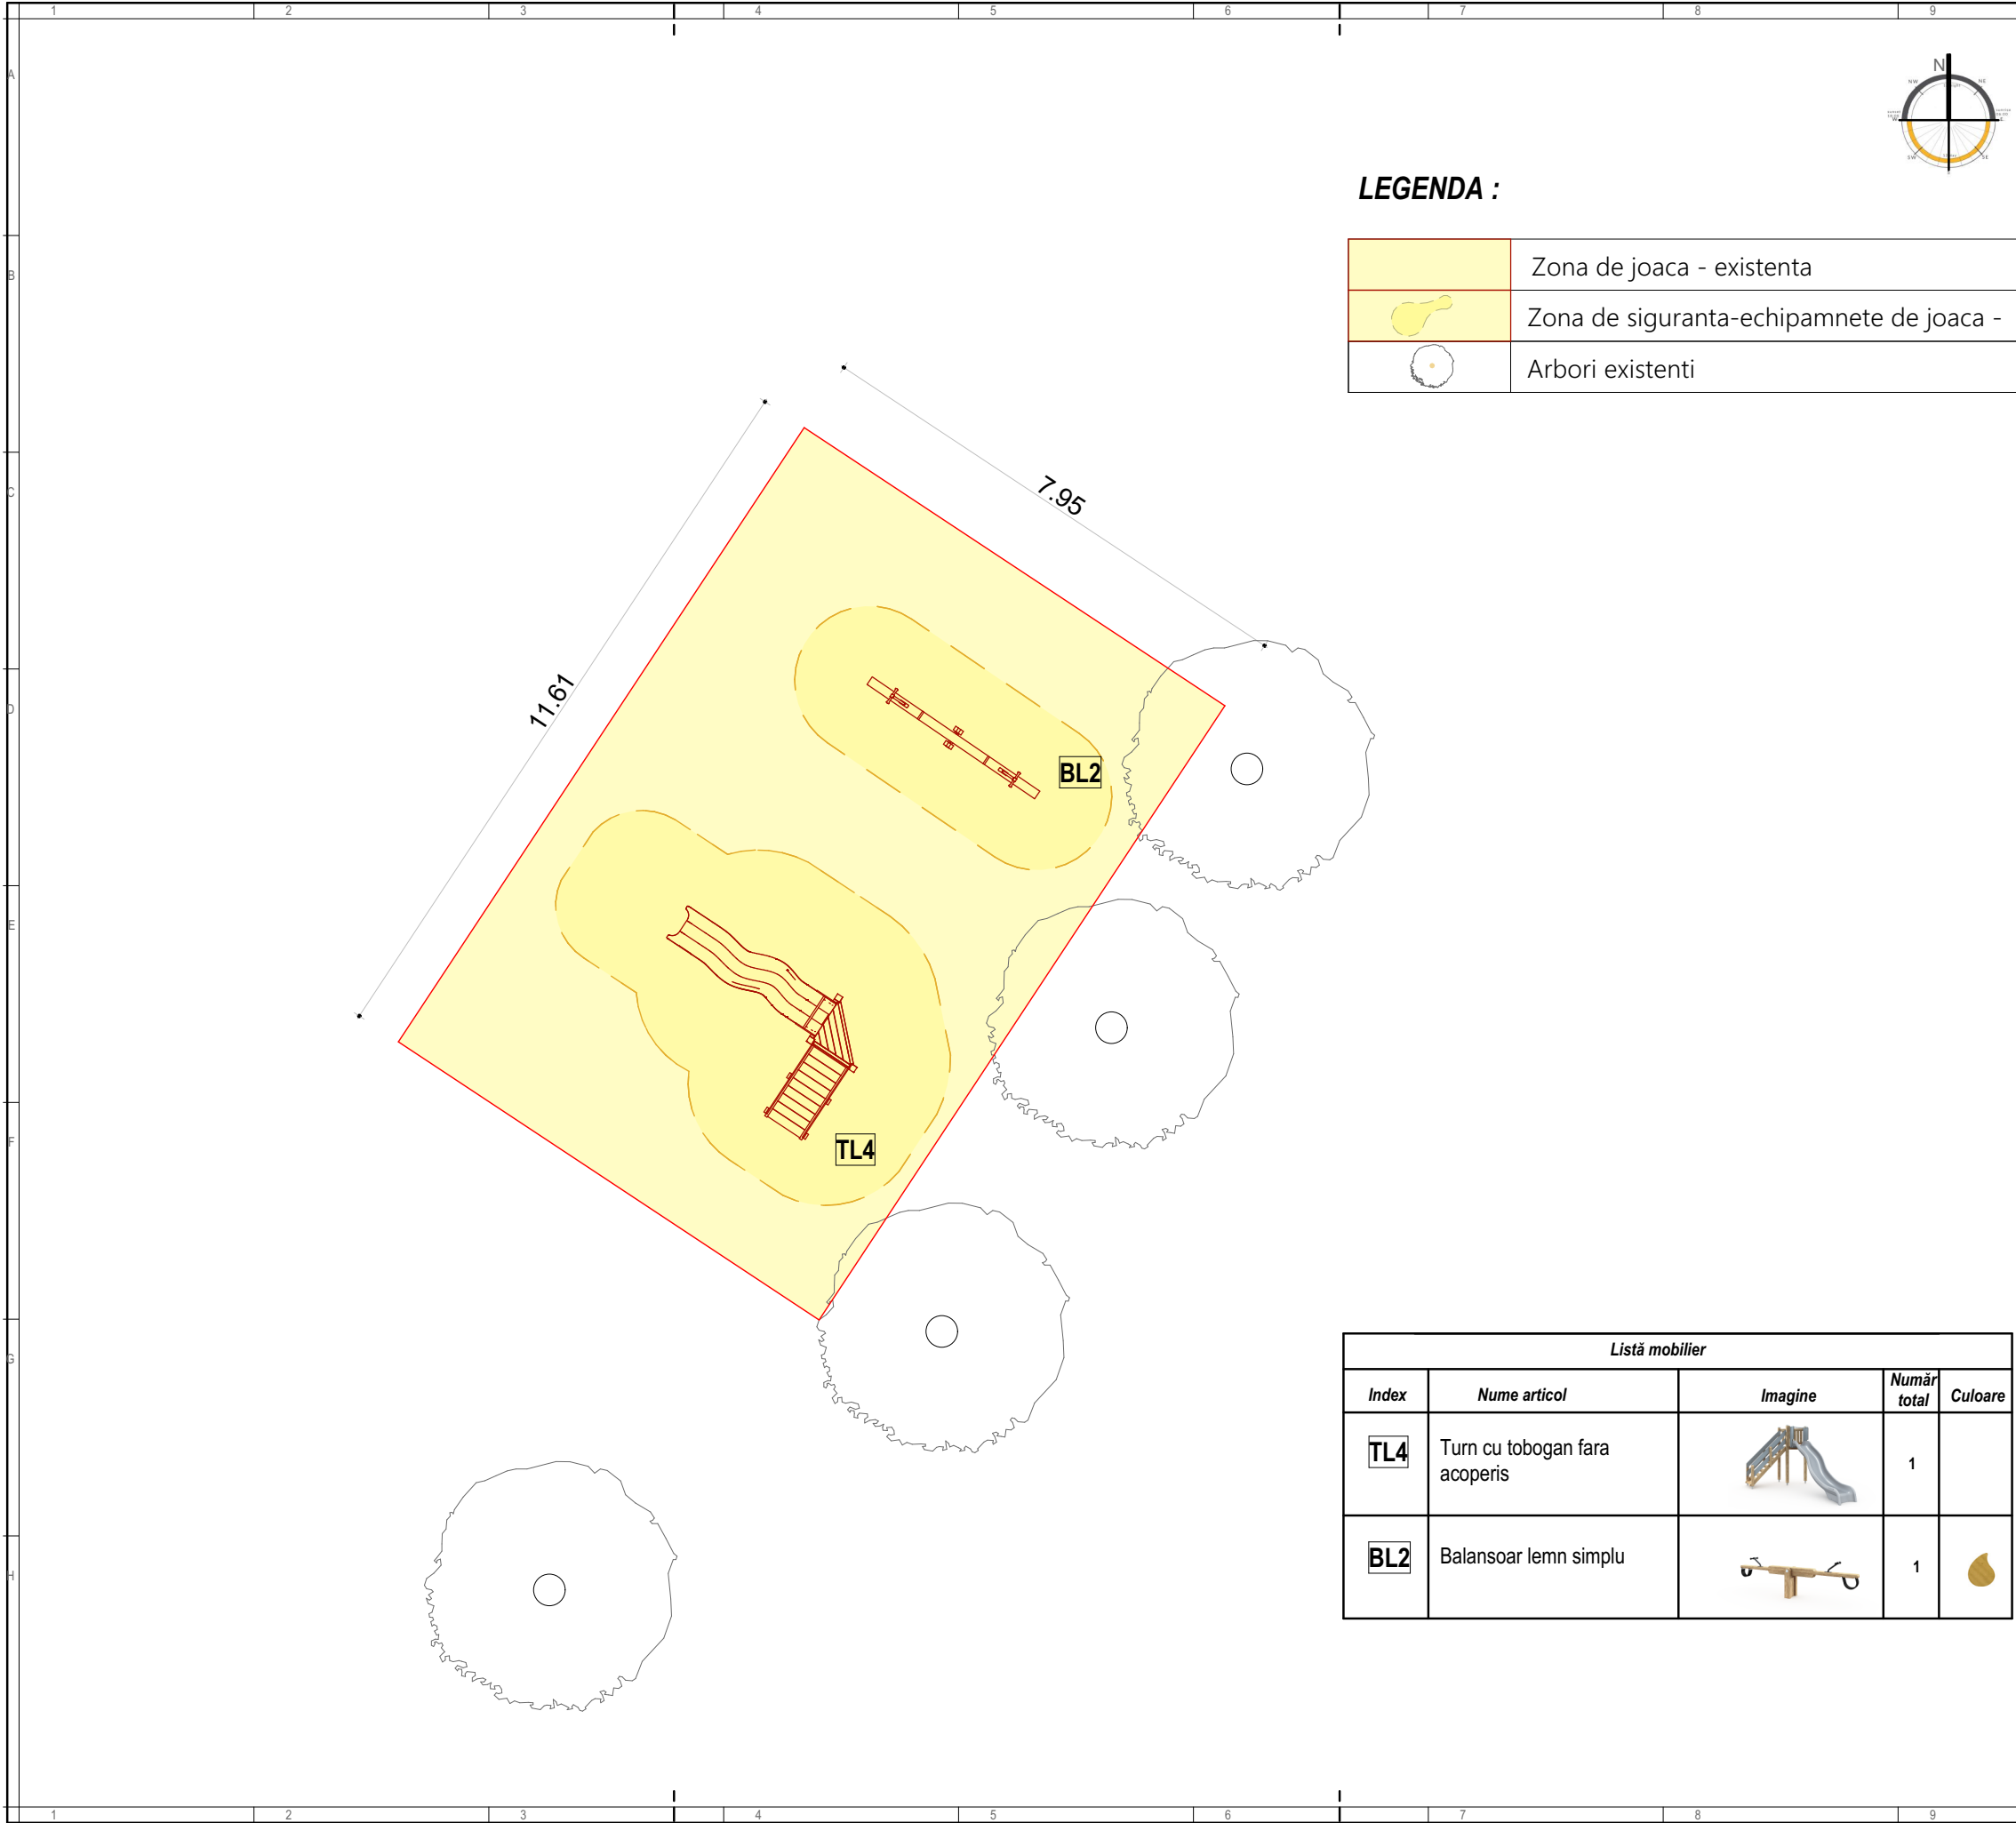

LEGENDA :

	Zona de joaca - existenta
	Zona de siguranta-echipamnete de joaca -
	Arbori existenti

Listă mobilier				
Index	Nume articol	Imagine	Număr total	Culoare
TL4	Turn cu tobogan fara acoperis		1	
BL2	Balansoar lemn simplu		1	

NOTE GENERALE:

- COTA FINITA GENERALA A ECHIPAMENTELOR- SE VA STABILII LA FIECARE LOCATIE IN PARTE DE CATRE TOPOGRAF;
- CONSTRUCTORUL VA VERIFICA TOATE DIMENSIUNILE PE SANTIER INAINTE DE PROCURAREA MATERIALELOR SI INCEPEREA EXECUTIEI PENTRU TOATE CATEGORIILE DE LUCRARI
- IN CAZUL IN CARE APAR MODIFICARI, PROIECTANTUL GENERAL ESTE SINGURUL IN DREPT SA OPEREZE SAU SA AUTORIZAZE ACESTE MODIFICARI PANA LA DATA RECEPTIEI FINALE A OBIECTIVULUI;
- CONSTRUCTORUL VA LUA TOATE MASURILE DE PROTECTIE A MUNCII SI P.S.S. PREVAZUTE DE LEGISLATIA IN VIGOARE;
- ACEST PROIECT A FOST REALIZAT TINANDU-SE CONT DE LEGISLATIA IN VIGOARE;

DENUMIRE PROIECT:

MODERNIZARE CU ECHIPAMENTE NOI DE JOACA / ACTIVITATI FIZICE IN AER LIBER

AMPLASAMENT :

ZONELE DE PARCURI / SCUARURI DIN ORADEA

BENEFICIAR:

MUNICIPIUL ORADEA

PROIECTANT GENERAL:

sc DOMINO ART srl

PROIECTANT SPECIALITATE:

sc DOMINO ART srl

COORDONATOR PROIECT:

arh. BOCUT DANIEL

SEF PROIECT:

arh. BOCUT DANIEL

PROIECTAT:

arh. BOCUT DANIEL

DESENAT:

arh. BOCUT DANIEL

VERIFICATOR:

#Verificator

Documentatie Tehnica - adresa


-- Str. Uzinelor (UAMT)

Faza | Plansa | Suprafata
D.T. A- 33 92 mp.

Proiect nr:
412

Scara:
1:100

Data:
08.2025

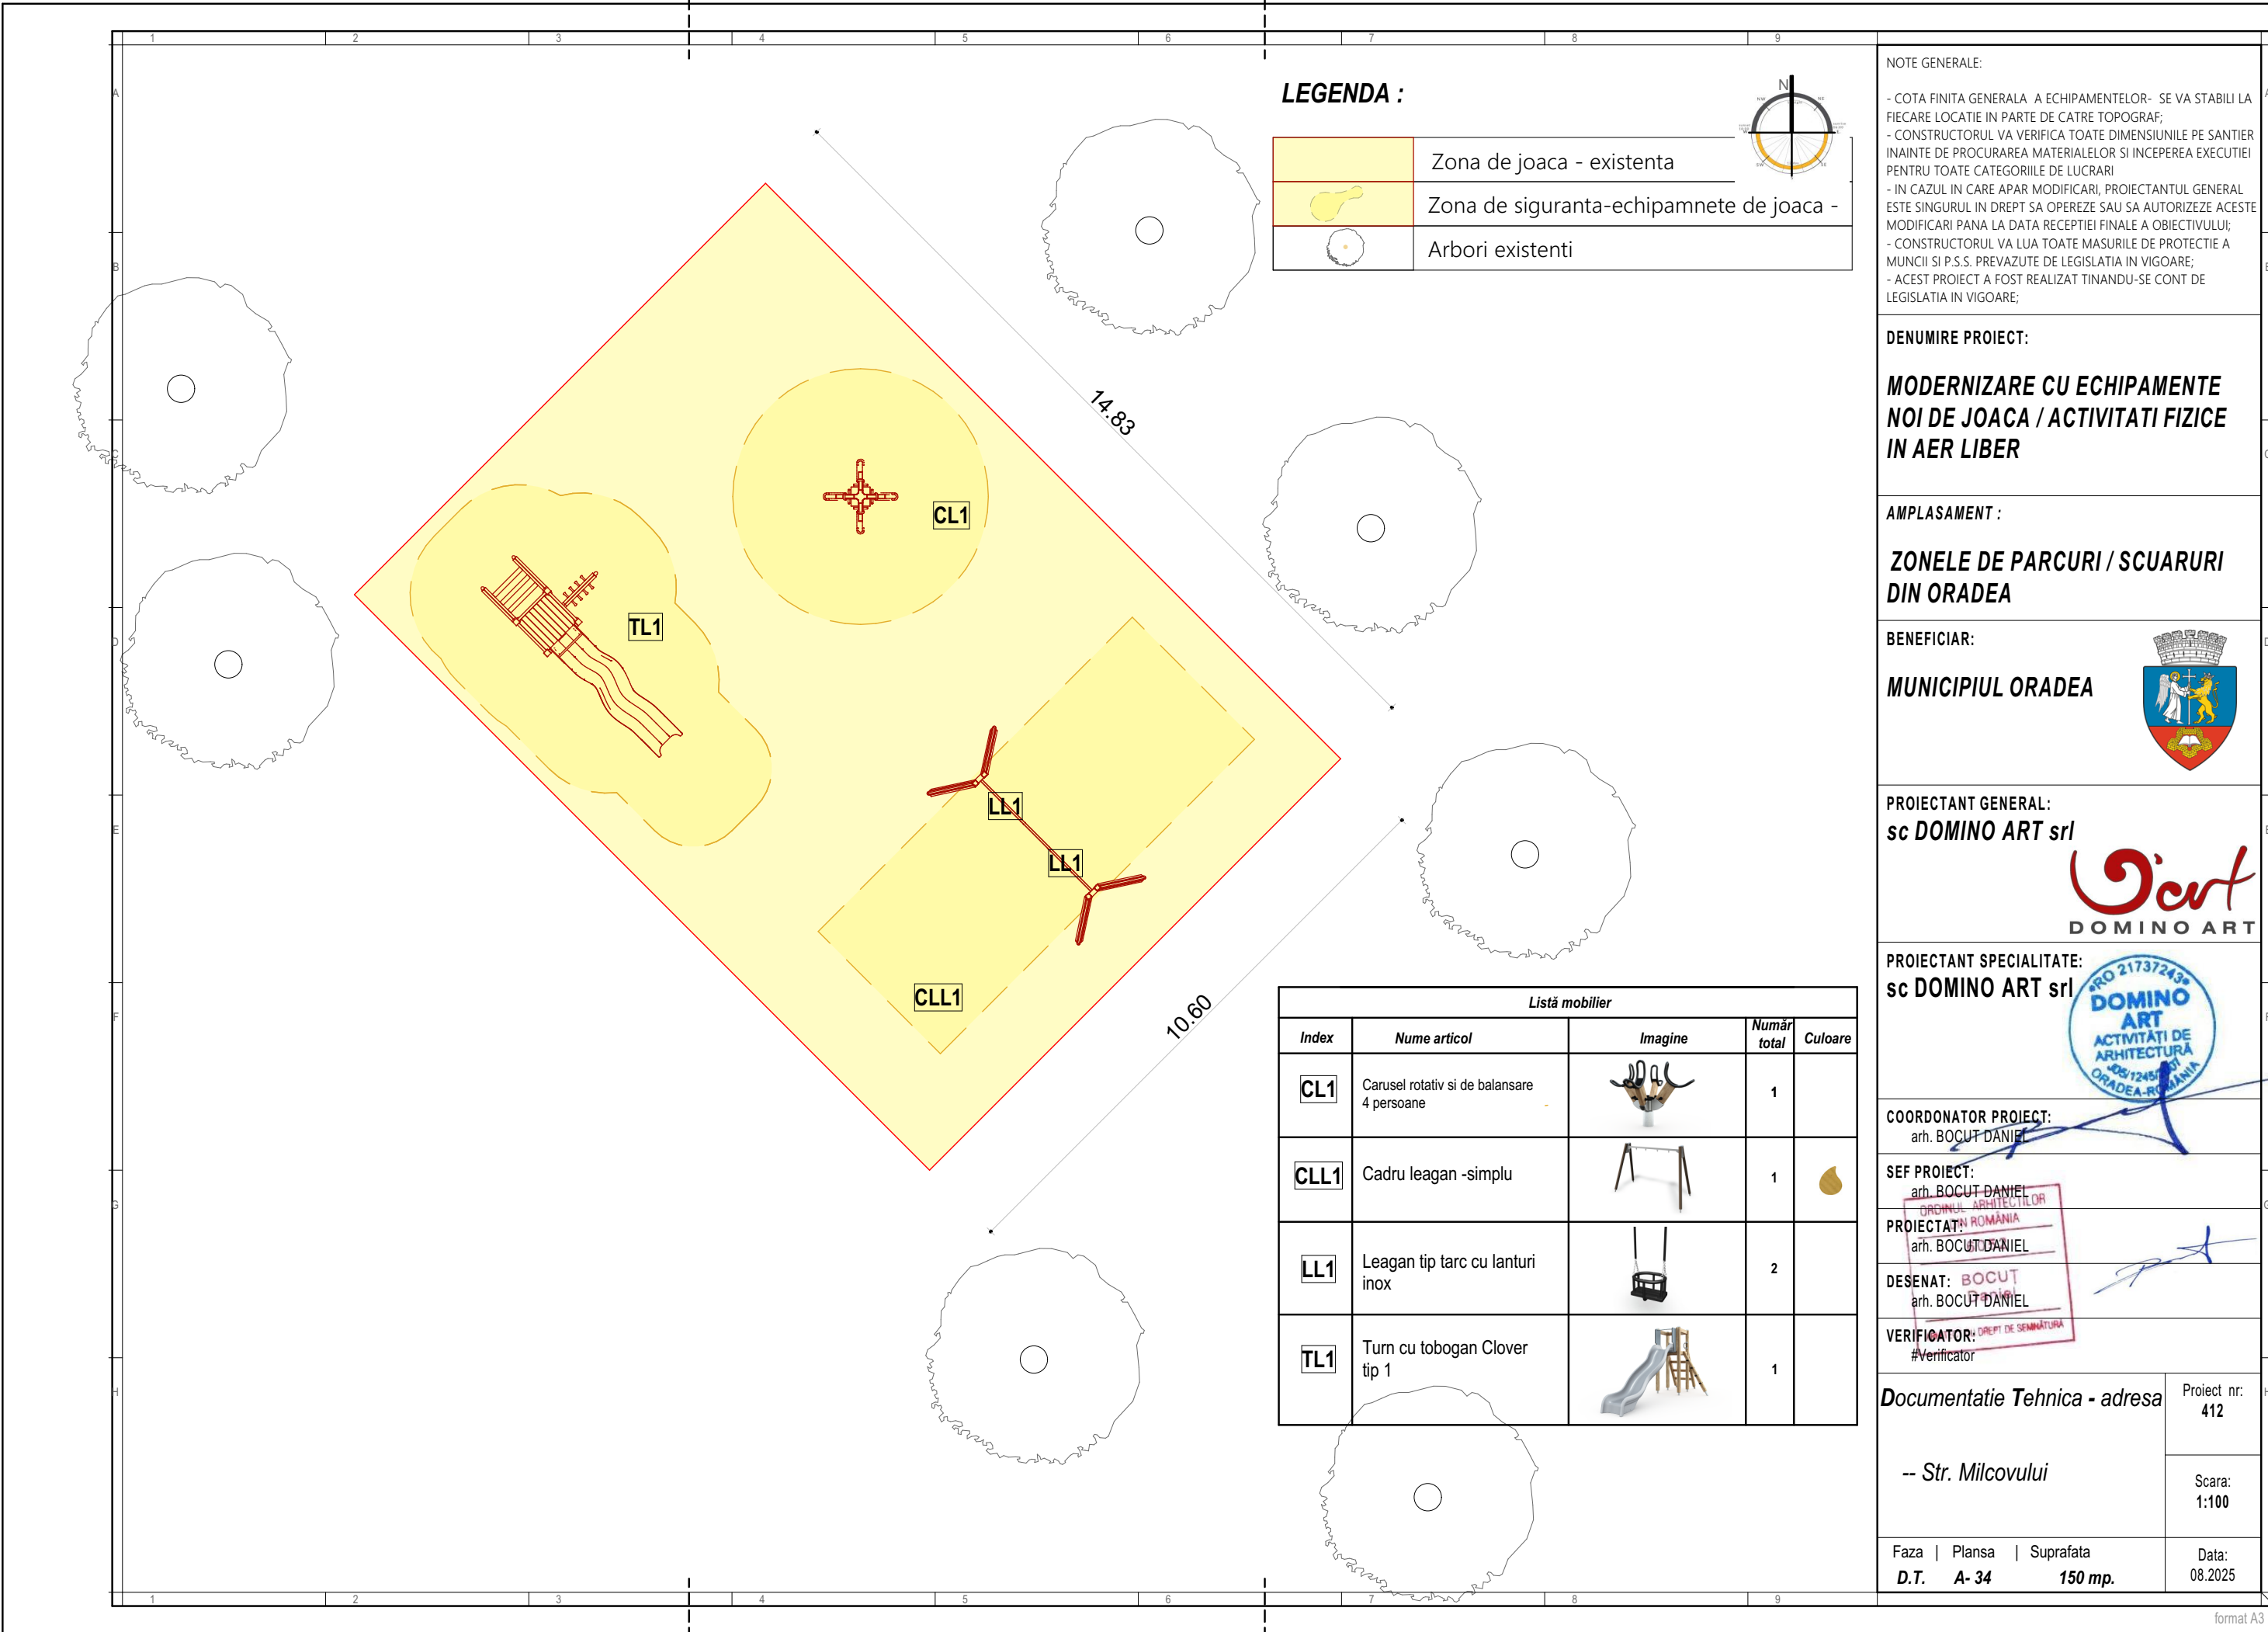

LEGENDA :

	Zona de joaca - existenta
	Zona de siguranta-echipamnete de joaca -
	Arbori existenti



NOTE GENERALE:

- COTA FINITA GENERALA A ECHIPAMENTELOR- SE VA STABILI LA FIECARE LOCATIE IN PARTE DE CATRE TOPOGRAF;
- CONSTRUCTORUL VA VERIFICA TOATE DIMENSIUNILE PE SANTIER INAINTE DE PROCURAREA MATERIALELOR SI INCEPEREA EXECUTIEI PENTRU TOATE CATEGORIILE DE LUCRARI
- IN CAZUL IN CARE APAR MODIFICARI, PROIECTANTUL GENERAL ESTE SINGURUL IN DREPT SA OPEREZE SAU SA AUTORIZAZE ACESTE MODIFICARI PANA LA DATA RECEPTIEI FINALE A OBIECTIVULUI;
- CONSTRUCTORUL VA LUA TOATE MASURILE DE PROTECTIE A MUNCII SI P.S.S. PREVAZUTE DE LEGISLATIA IN VIGOARE;
- ACEST PROIECT A FOST REALIZAT TINANDU-SE CONT DE LEGISLATIA IN VIGOARE;

DENUMIRE PROIECT:

MODERNIZARE CU ECHIPAMENTE NOI DE JOACA / ACTIVITATI FIZICE IN AER LIBER

AMPLASAMENT :

ZONELE DE PARCURI / SCUARURI DIN ORADEA

BENEFICIAR:

MUNICIPIUL ORADEA



PROIECTANT GENERAL:

sc DOMINO ART srl



PROIECTANT SPECIALITATE:

sc DOMINO ART srl



COORDONATOR PROIECT:

arh. BOCUT DANIEL

SEF PROIECT:

arh. BOCUT DANIEL

PROIECTANT:

arh. BOCUT DANIEL

DESENAT:

arh. BOCUT DANIEL

VERIFICATOR:

#verificator

Documentatie Tehnica - adresa

Proiect nr. 412

-- Str. Milcovului

Scara: 1:100


Faza | Plansa | Suprafata

D.T. A- 34 150 mp.

Data: 08.2025

Listă mobilier				
Index	Nume articol	Imagine	Număr total	Culoare
CL1	Carusel rotativ si de balansare 4 persoane		1	
CLL1	Cadru leagan -simplu		1	
LL1	Leagan tip tarc cu lanturi inox		2	
TL1	Turn cu tobogan Clover tip 1		1	

Prezentul proiect reprezintă proprietatea intelectuală a firmei sc DOMINO ART srl - Prezentul proiect poate fi folosit doar pentru această lucrare - Orice reproducere parțială sau totală poate fi făcută doar cu acordul prealabil al sc DOMINO ART srl

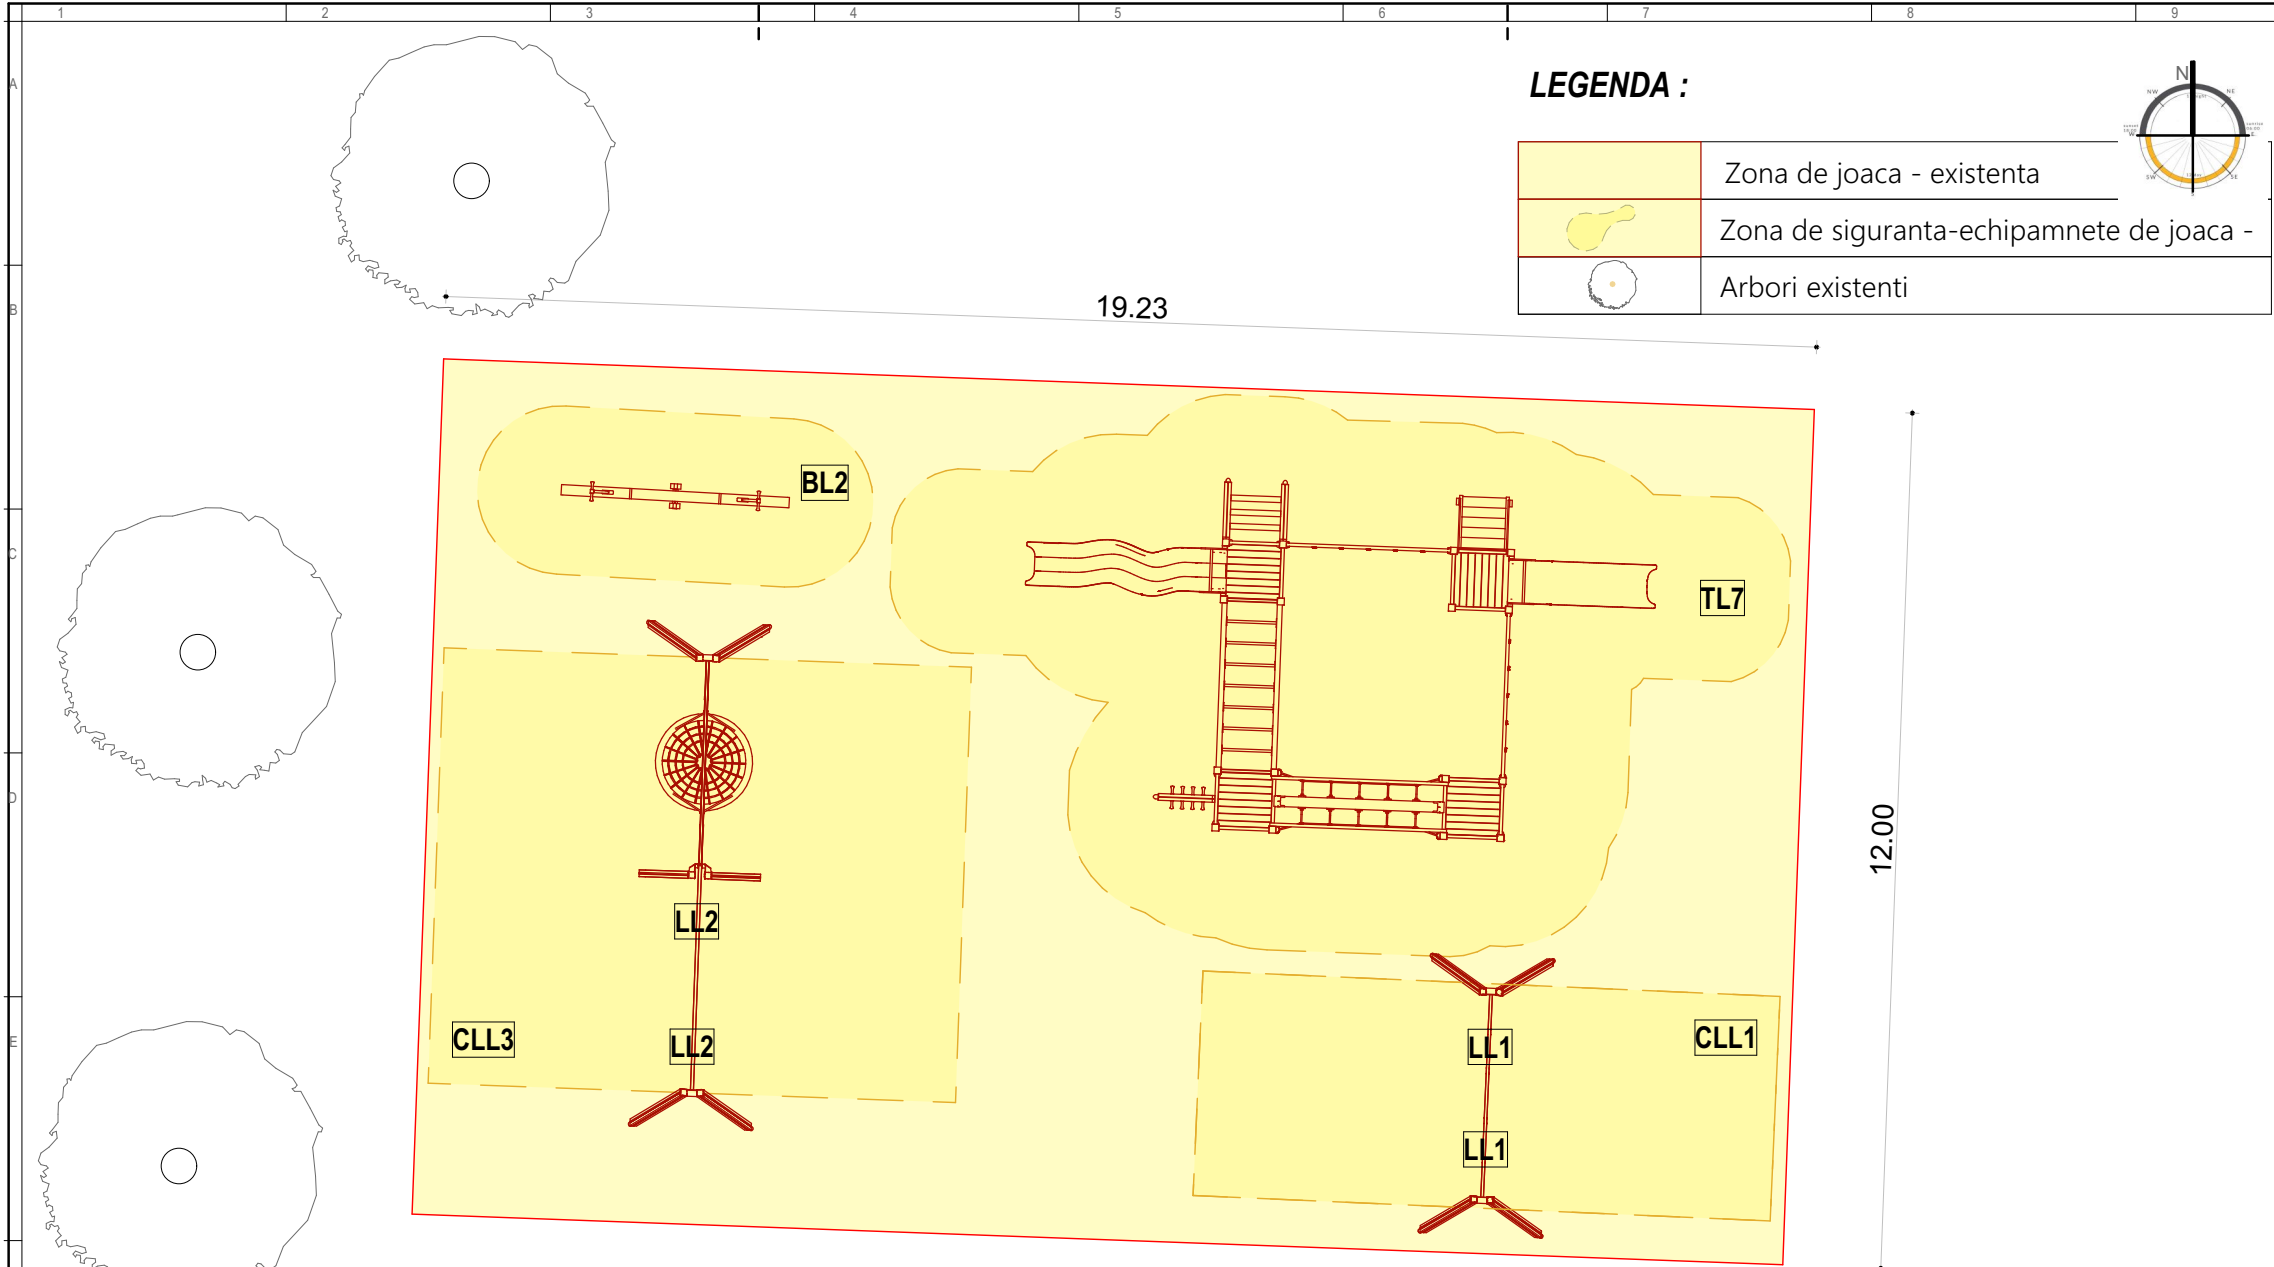

NOTE GENERALE:

- COTA FINITA GENERALA A ECHIPAMENTELOR- SE VA STABILII LA FIECARE LOCATIE IN PARTE DE CATRE TOPOGRAF;
- CONSTRUCTORUL VA VERIFICA TOATE DIMENSIUNILE PE SANTIER INAINTE DE PROCURAREA MATERIALELOR SI INCEPEREA EXECUTIEI PENTRU TOATE CATEGORIILE DE LUCRARI
- IN CAZUL IN CARE APAR MODIFICARI, PROIECTANTUL GENERAL ESTE SINGURUL IN DREPT SA OPERZE SAU SA AUTORIZAZE ACESTE MODIFICARI PANA LA DATA RECEPTIEI FINALE A OBIECTIVULUI;
- CONSTRUCTORUL VA LUA TOATE MASURILE DE PROTECTIE A MUNCII SI P.S.S. PREVAZUTE DE LEGISLATIA IN VIGOARE;
- ACEST PROIECT A FOST REALIZAT TINANDU-SE CONT DE LEGISLATIA IN VIGOARE;

DENUMIRE PROIECT:

MODERNIZARE CU ECHIPAMENTE NOI DE JOACA / ACTIVITATI FIZICE IN AER LIBER

AMPLASAMENT :

ZONELE DE PARCURI / SCUARURI DIN ORADEA

BENEFICIAR:

MUNICIPIUL ORADEA

PROIECTANT GENERAL:

sc DOMINO ART srl

PROIECTANT SPECIALITATE:

sc DOMINO ART srl

COORDONATOR PROIECT:

arh. BOCUT DANIEL

SEF PROIECT:

arh. BOCUT DANIEL

PROIECTAT:

arh. BOCUT DANIEL

DESENAT:

arh. BOCUT DANIEL

VERIFICATOR:

#Verificator

Documentatie Tehnica - adresa

Proiect nr: 412

-- Str. Selimbarului - Biserica

Scara: 1:100

Faza | Plansa | Suprafata

D.T. A- 35 230 mp.

Data: 08.2025

Listă mobilier				
Index	Nume articol	Imagine	Număr total	Culoare
CLL1	Cadru leagan -simplu		1	
LL1	Leagan tip tarc cu lanturi inox		2	
CLL3	Cadru leagan cuib + 2 locuri simple		1	
LL2	Leagan simplu cu lanturi inox		2	
TL7	Complex de joaca cu 2 tobogane		1	
BL2	Balansoar lemn simplu		1	

LEGENDA :

	Zona de joaca - existenta
	Zona de siguranta-echipamnete de joaca
	Arbori existenti



16.57

TLC4

CBR2

CBR3

BL3

CBR1

23.99

13.17

Listă mobilier

Index	Nume articol	Imagine	Număr total	Culoare
TLC4	Complex joaca cu 4 tobogane si cataratoare		1	
CL3	Carusel metalic-joasa - 4 persoane		1	
BL3	Balansoar cu 2 locuri		1	
CBR3	Leagan mixt + leagan cuib robinia		1	
CBR2	Leagan mixt 2 locuri robinia		2	
CBR1	Leagan mama si copilul-robinia		1	

NOTE GENERALE:

- COTA FINITA GENERALA A ECHIPAMENTELOR- SE VA STABILI LA FIECARE LOCATIE IN PARTE DE CATRE TOPOGRAF;
- CONSTRUCTORUL VA VERIFICA TOATE DIMENSIUNILE PE SANTIER INAINTE DE PROCURAREA MATERIALELOR SI INCEPEREA EXECUTIEI PENTRU TOATE CATEGORIILE DE LUCRARI
- IN CAZUL IN CARE APAR MODIFICARI, PROIECTANTUL GENERAL ESTE SINGURUL IN DREPT SA OPEREZE SAU SA AUTORIZAZE ACESTE MODIFICARI PANA LA DATA RECEPTIEI FINALE A OBIECTIVULUI;
- CONSTRUCTORUL VA LUA TOATE MASURILE DE PROTECTIE A MUNCII SI P.S.S. PREVAZUTE DE LEGISLATIA IN VIGOARE;
- ACEST PROIECT A FOST REALIZAT TINANDU-SE CONT DE LEGISLATIA IN VIGOARE;

DENUMIRE PROIECT:

MODERNIZARE CU ECHIPAMENTE NOI DE JOACA / ACTIVITATI FIZICE IN AER LIBER

AMPLASAMENT :

ZONELE DE PARCURI / SCUARURI DIN ORADEA

BENEFICIAR:

MUNICIPIUL ORADEA



PROIECTANT GENERAL:

sc DOMINO ART srl



PROIECTANT SPECIALITATE:

sc DOMINO ART srl



COORDONATOR PROIECT:

arh. BOCUT DANIEL

SEF PROIECT:

arh. BOCUT DANIEL

PROIECTANT:

arh. BOCUT DANIEL

DESENAT:

arh. BOCUT DANIEL

VERIFICATOR:

#Verificator

Documentatie Tehnica - adresa


Proiect nr:
412

-- Str. Selimbarului / Podului

Scara:
1:100

Faza | Plansa | Suprafata
D.T. A- 36 490 mp.

Data:
08.2025

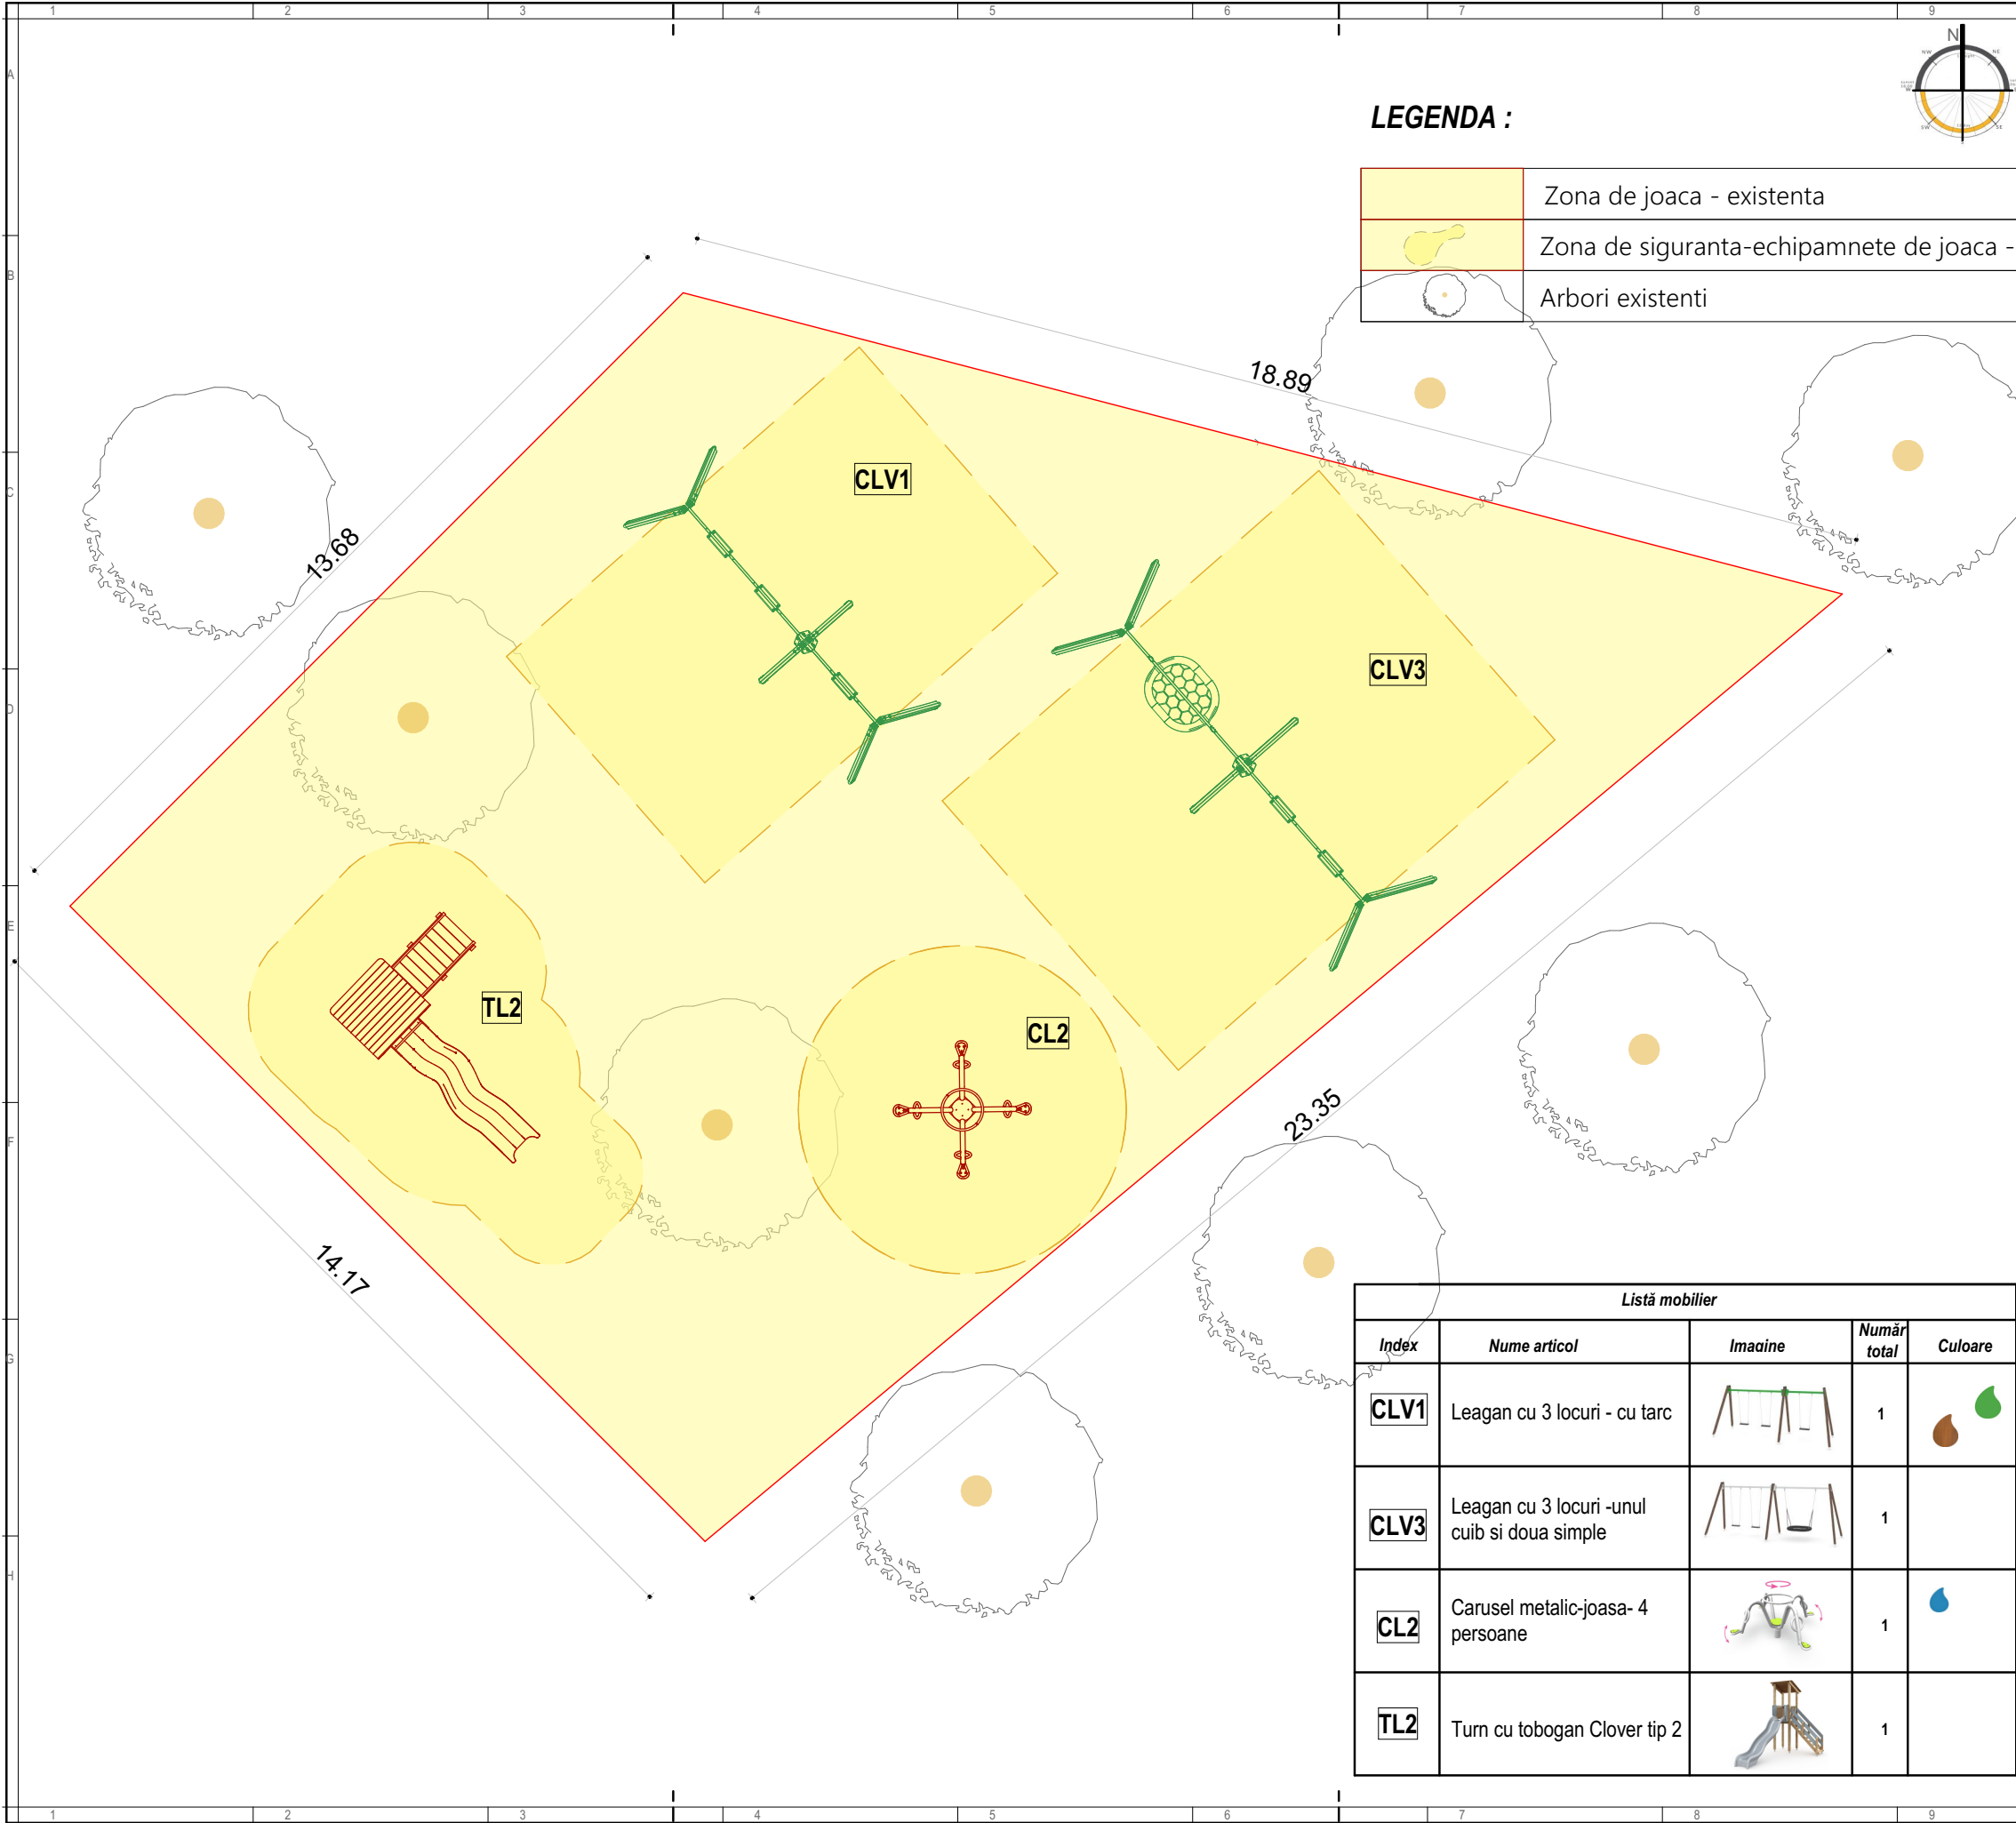

NOTE GENERALE:

- COTA FINITA GENERALA A ECHIPAMENTELOR- SE VA STABILI LA FIECARE LOCATIE IN PARTE DE CATRE TOPOGRAF;
- CONSTRUCTORUL VA VERIFICA TOATE DIMENSIUNILE PE SANTIER INAINTE DE PROCURAREA MATERIALELOR SI INCEPEREA EXECUTIEI PENTRU TOATE CATEGORIILE DE LUCRARI
- IN CAZUL IN CARE APAR MODIFICARI, PROIECTANTUL GENERAL ESTE SINGURUL IN DREPT SA OPEREZE SAU SA AUTORIZAZE ACESTE MODIFICARI PANA LA DATA RECEPTIEI FINALE A OBIECTIVULUI;
- CONSTRUCTORUL VA LUA TOATE MASURILE DE PROTECTIE A MUNCII SI P.S.S. PREVAZUTE DE LEGISLATIA IN VIGOARE;
- ACEST PROIECT A FOST REALIZAT TINANDU-SE CONT DE LEGISLATIA IN VIGOARE;

DENUMIRE PROIECT:

MODERNIZARE CU ECHIPAMENTE NOI DE JOACA / ACTIVITATI FIZICE IN AER LIBER

AMPLASAMENT :

ZONELE DE PARCURI / SCUARURI DIN ORADEA

BENEFICIAR:

MUNICIPIUL ORADEA

PROIECTANT GENERAL:

sc DOMINO ART srl

PROIECTANT SPECIALITATE:

sc DOMINO ART srl

COORDONATOR PROIECT:

arh. BOCUT DANIEL

SEF PROIECT:

arh. BOCUT DANIEL

PROIECTAT:

arh. BOCUT DANIEL

DESENAT:

arh. BOCUT DANIEL

VERIFICATOR:

#Verificator

Documentatie Tehnica - adresa

Proiect nr: 412

-- Str. Podului/Stefan cel Mare


Scara: 1:100

Faza | Plansa | Suprafata

D.T. A- 37 276 mp.

Data: 08.2025

Prezentul proiect reprezinta proprietatea intelectuala a firmei sc DOMINO ART srl - Prezentul proiect poate fi folosit doar pentru aceasta lucrare - Orice reproducere partiala sau totala poate fi facuta doar cu acordul prealabil al sc DOMINO ART srl.

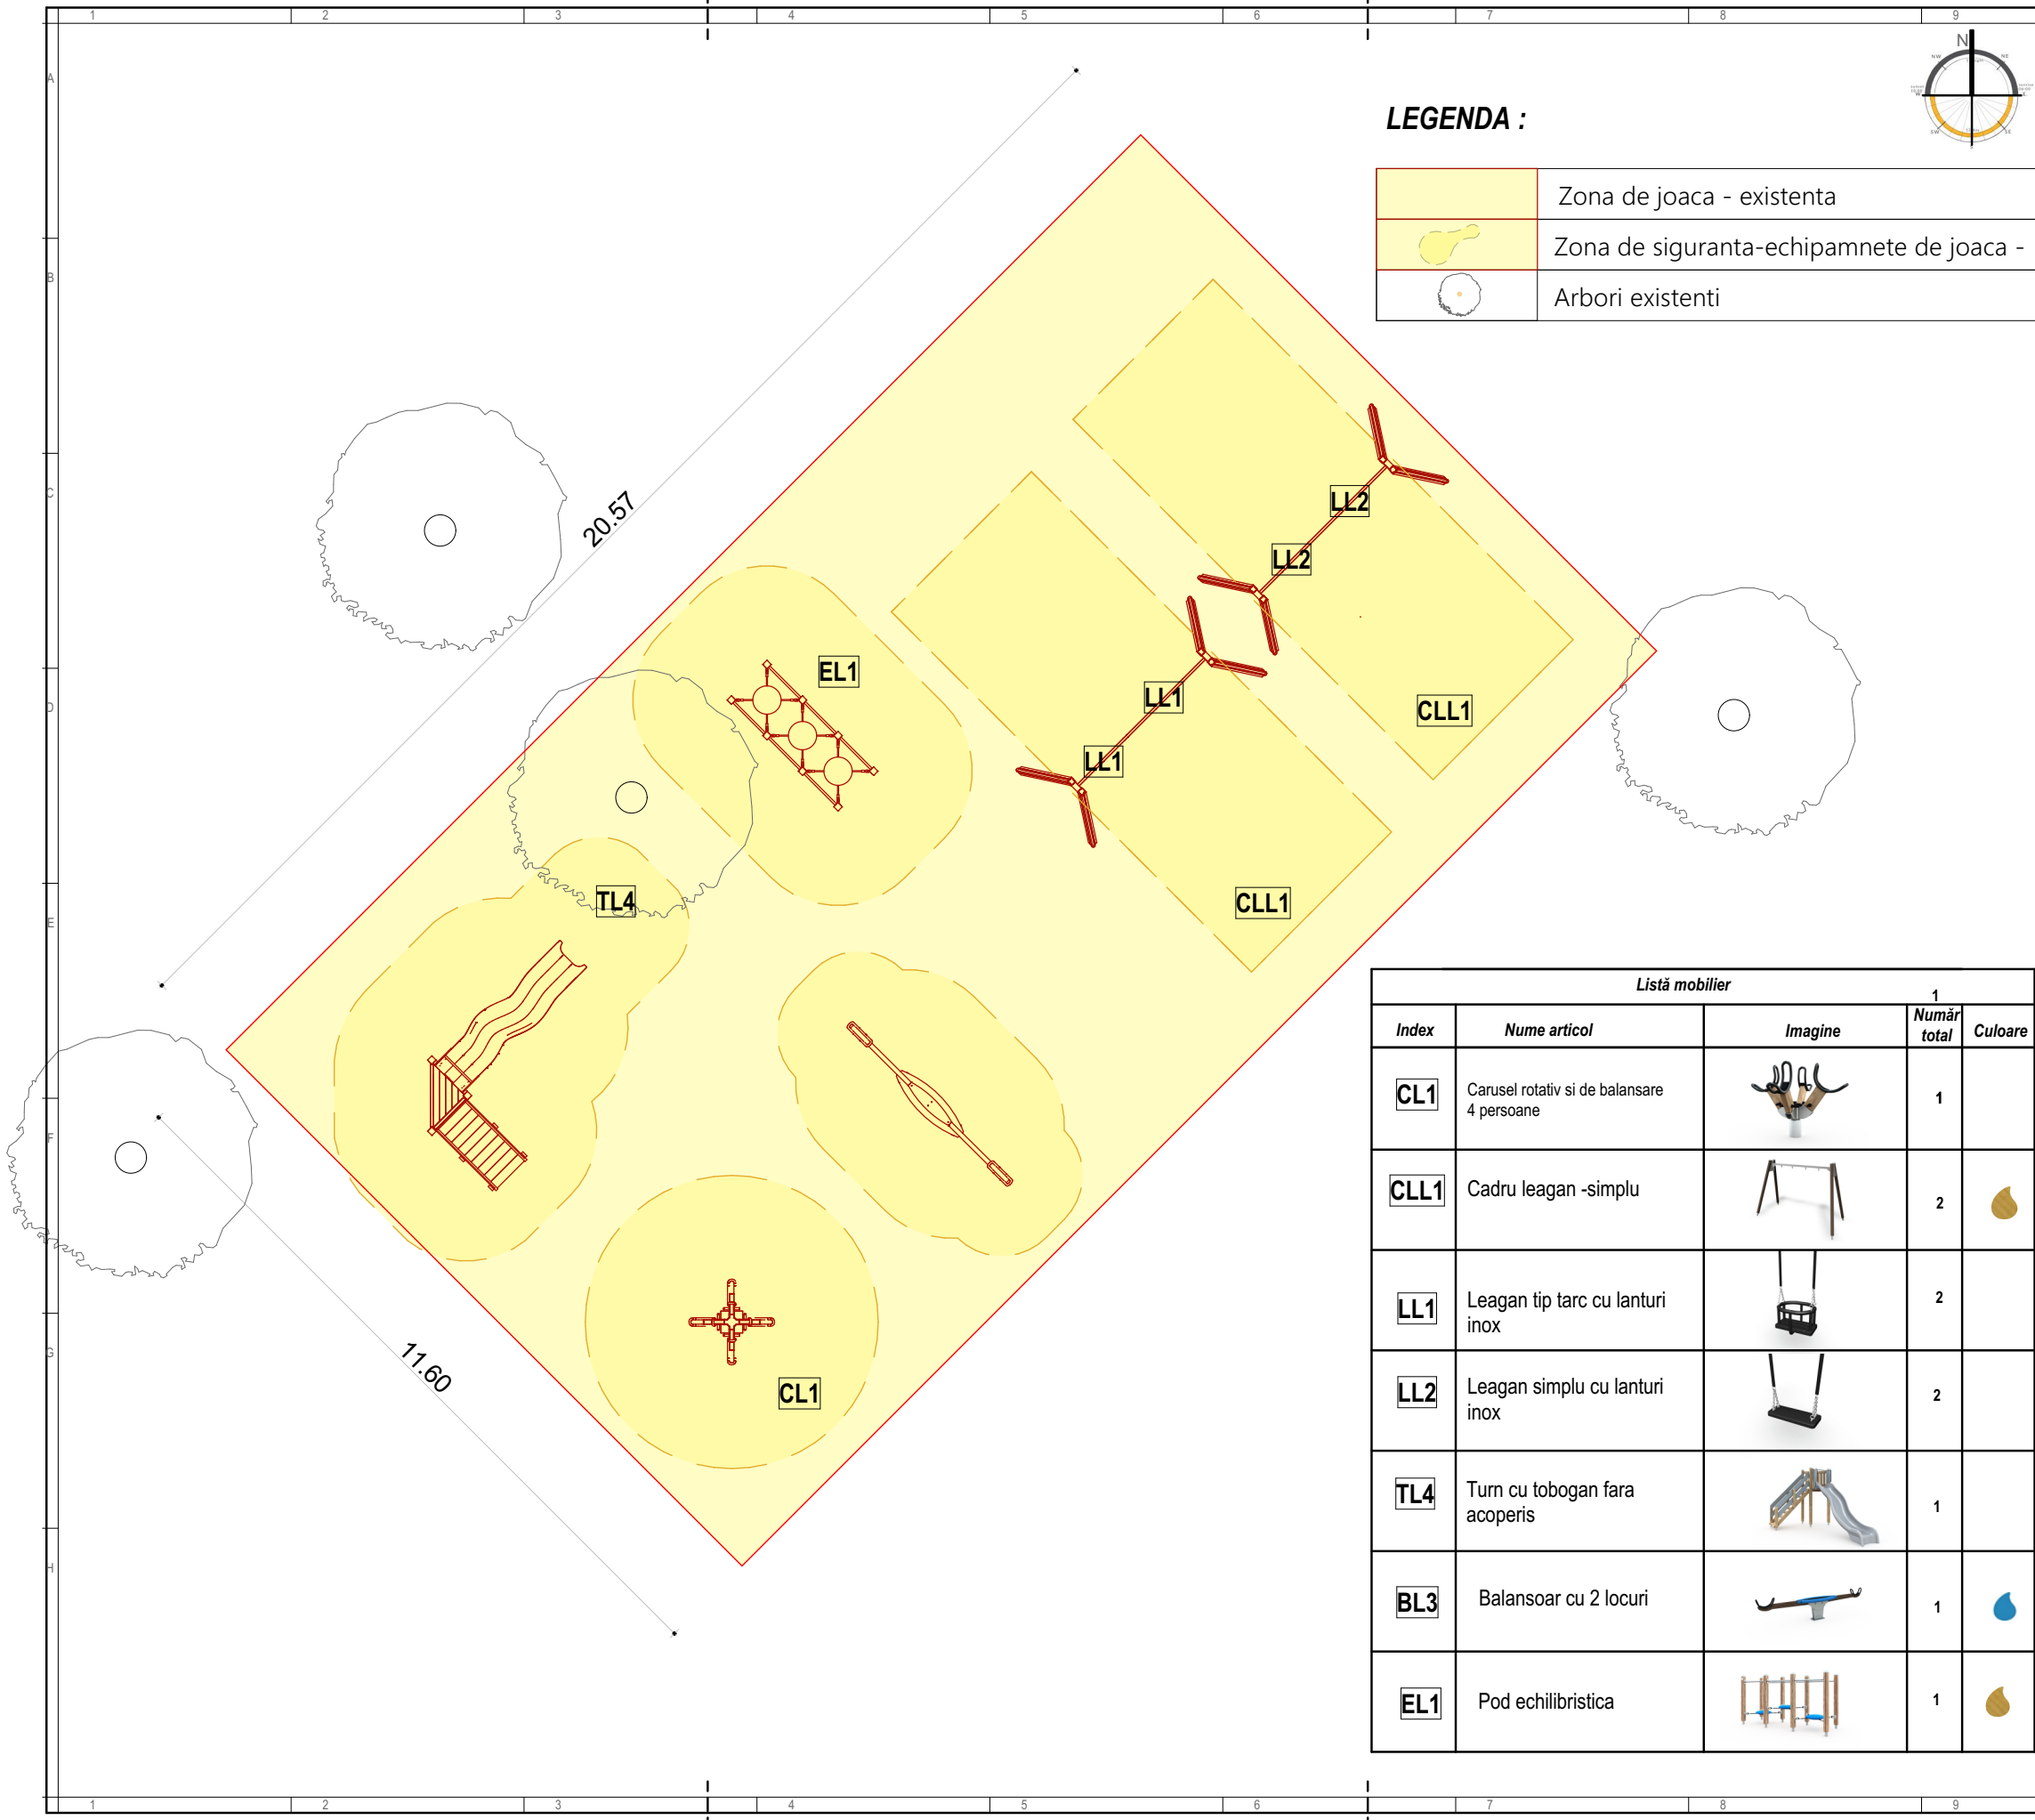

LEGENDA :

	Zona de joaca - existenta
	Zona de siguranta-echipamnete de joaca -
	Arbori existenti

Listă mobilier				
Index	Nume articol	Imagine	Număr total	Culoare
CL1	Carusel rotativ si de balansare 4 persoane		1	
CLL1	Cadru leagan -simplu		2	
LL1	Leagan tip tarc cu lanturi inox		2	
LL2	Leagan simplu cu lanturi inox		2	
TL4	Turn cu tobogan fara acoperis		1	
BL3	Balansoar cu 2 locuri		1	
EL1	Pod echilibristica		1	

NOTE GENERALE:

- COTA FINITA GENERALA A ECHIPAMENTELOR- SE VA STABILII LA FIECARE LOCATIE IN PARTE DE CATRE TOPOGRAF;
- CONSTRUCTORUL VA VERIFICA TOATE DIMENSIUNILE PE SANTIER INAINTE DE PROCURAREA MATERIALELOR SI INCEPEREA EXECUTIEI PENTRU TOATE CATEGORIILE DE LUCRARI
- IN CAZUL IN CARE APAR MODIFICARI, PROIECTANTUL GENERAL ESTE SINGURUL IN DREPT SA OPEREZE SAU SA AUTORIZAZE ACESTE MODIFICARI PANA LA DATA RECEPTIEI FINALE A OBIECTIVULUI;
- CONSTRUCTORUL VA LUA TOATE MASURILE DE PROTECTIE A MUNCII SI P.S.S. PREVAZUTE DE LEGISLATIA IN VIGOARE;
- ACEST PROIECT A FOST REALIZAT TINANDU-SE CONT DE LEGISLATIA IN VIGOARE;

DENUMIRE PROIECT:

MODERNIZARE CU ECHIPAMENTE NOI DE JOACA / ACTIVITATI FIZICE IN AER LIBER

AMPLASAMENT :

ZONELE DE PARCURI / SCUARURI DIN ORADEA

BENEFICIAR:

MUNICIPIUL ORADEA

PROIECTANT GENERAL:

sc DOMINO ART srl

PROIECTANT SPECIALITATE:

sc DOMINO ART srl

COORDONATOR PROIECT:

arh. BOCUT DANIEL

SEF PROIECT:

arh. BOCUT DANIEL

PROIECTAT:

arh. BOCUT DANIEL

DESENAT:

arh. BOCUT DANIEL

VERIFICATOR:

#Verificator

Documentatie Tehnica - adresa

Proiect nr: 412

-- Stefan cel Mare/Flammarion

Scara: 1:100

Faza | Plansa | Suprafata

D.T. A- 38 240 mp.

Data: 08.2025

NOTE GENERALE:

- COTA FINITA GENERALA A ECHIPAMENTELOR- SE VA STABILI LA FIECARE LOCATIE IN PARTE DE CATRE TOPOGRAF;
- CONSTRUCTORUL VA VERIFICA TOATE DIMENSIUNILE PE SANTIER INAINTE DE PROCURAREA MATERIALELOR SI INCEPEREA EXECUTIEI PENTRU TOATE CATEGORIILE DE LUCRARI
- IN CAZUL IN CARE APAR MODIFICARI, PROIECTANTUL GENERAL ESTE SINGURUL IN DREPT SA OPEREZE SAU SA AUTORIZAZE ACESTE MODIFICARI PANA LA DATA RECEPTIEI FINALE A OBIECTIVULUI;
- CONSTRUCTORUL VA LUA TOATE MASURILE DE PROTECTIE A MUNCII SI P.S.S. PREVAZUTE DE LEGISLATIA IN VIGOARE;
- ACEST PROIECT A FOST REALIZAT TINANDU-SE CONT DE LEGISLATIA IN VIGOARE;

DENUMIRE PROIECT:

MODERNIZARE CU ECHIPAMENTE NOI DE JOACA / ACTIVITATI FIZICE IN AER LIBER

AMPLASAMENT :

ZONELE DE PARCURI / SCUARURI DIN ORADEA

BENEFICIAR:

MUNICIPIUL ORADEA

PROIECTANT GENERAL:

sc DOMINO ART srl

PROIECTANT SPECIALITATE:

sc DOMINO ART srl

COORDONATOR PROIECT:

arh. BOCUT DANIEL

SEF PROIECT:

arh. BOCUT DANIEL

PROIECTANT:

arh. BOCUT DANIEL

DESENAT:

arh. BOCUT DANIEL

VERIFICATOR:

#Verificator

Documentatie Tehnica - adresa

-- Str. Mehedinti / Stefan cel Mare


Proiect nr: 412

Scara: 1:100

Faza | Plansa | Suprafata

D.T. A- 39 380 mp.


Data: 08.2025

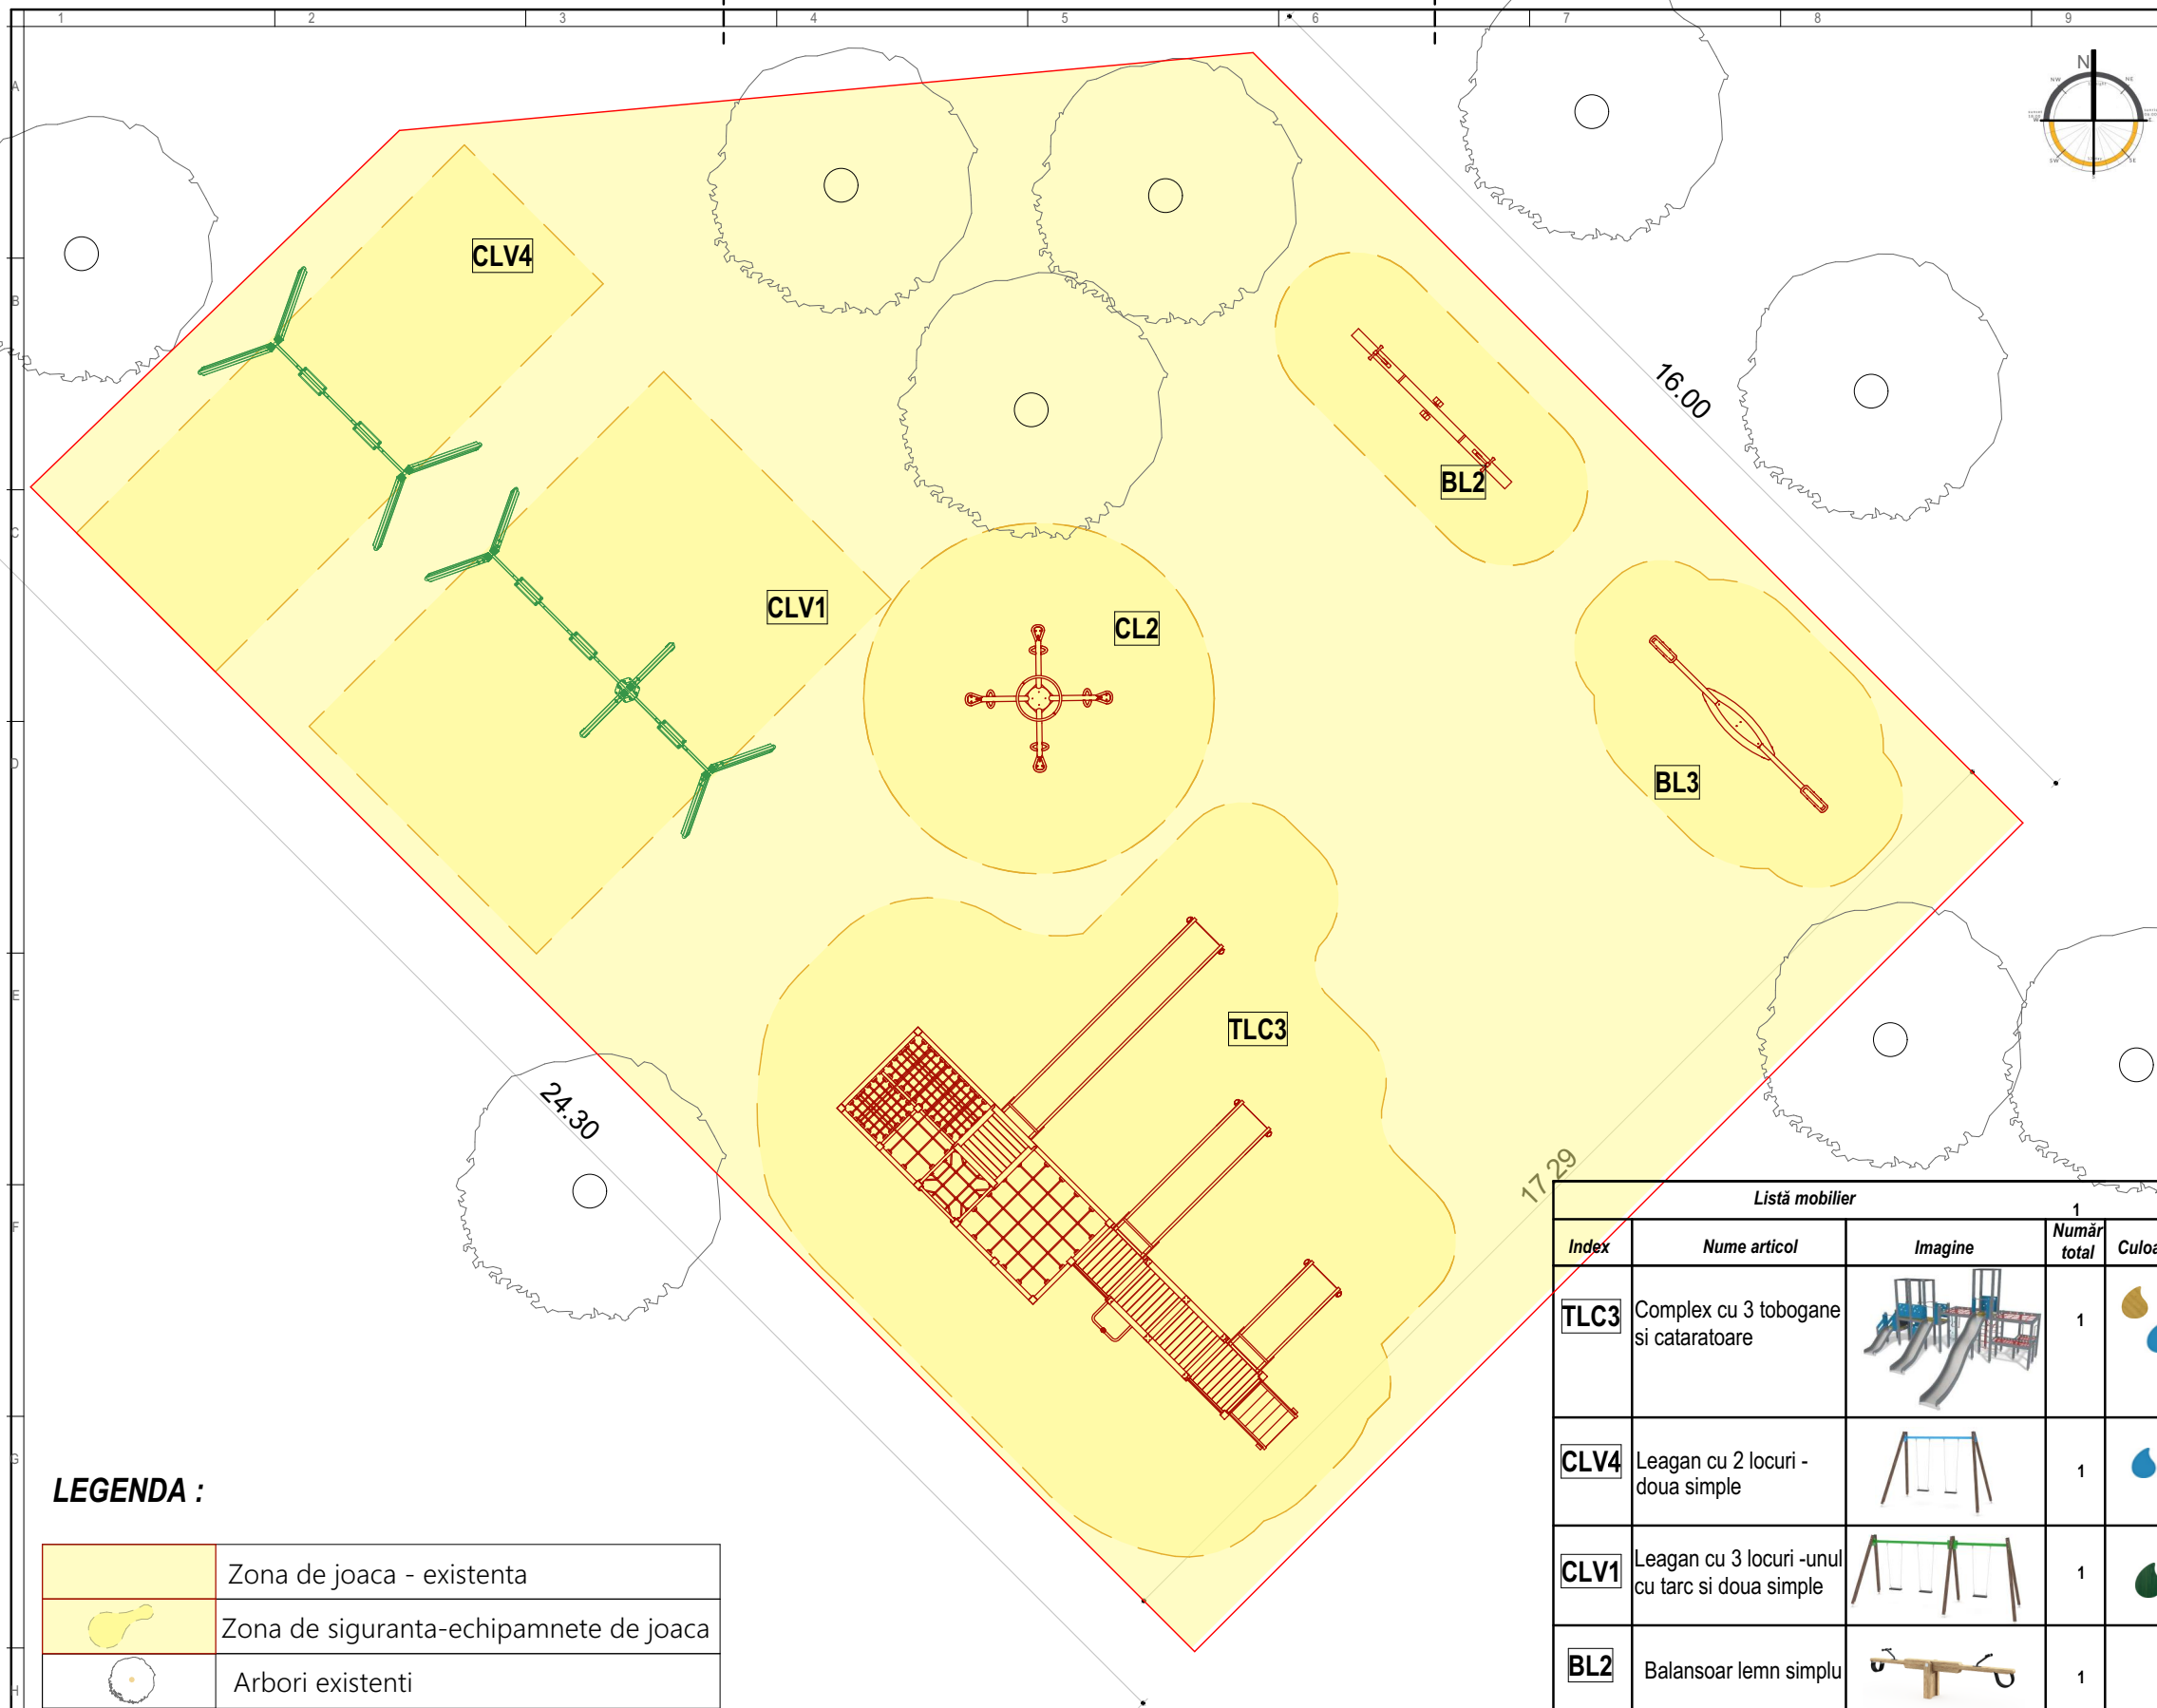

LEGENDA :

	Zona de joaca - existenta
	Zona de siguranta-echipamnete de joaca
	Arbori existenti

Listă mobilier				
Index	Nume articol	Imagine	Număr total	Culoare
TLC3	Complex cu 3 tobogane si cataratoare		1	
CLV4	Leagan cu 2 locuri - doua simple		1	
CLV1	Leagan cu 3 locuri -unul cu tarc si doua simple		1	
BL2	Balansoar lemn simplu		1	
CL2	Carusel metalic-joasa - 4 persoane		1	
BL3	Balansoar cu 2 locuri		1	

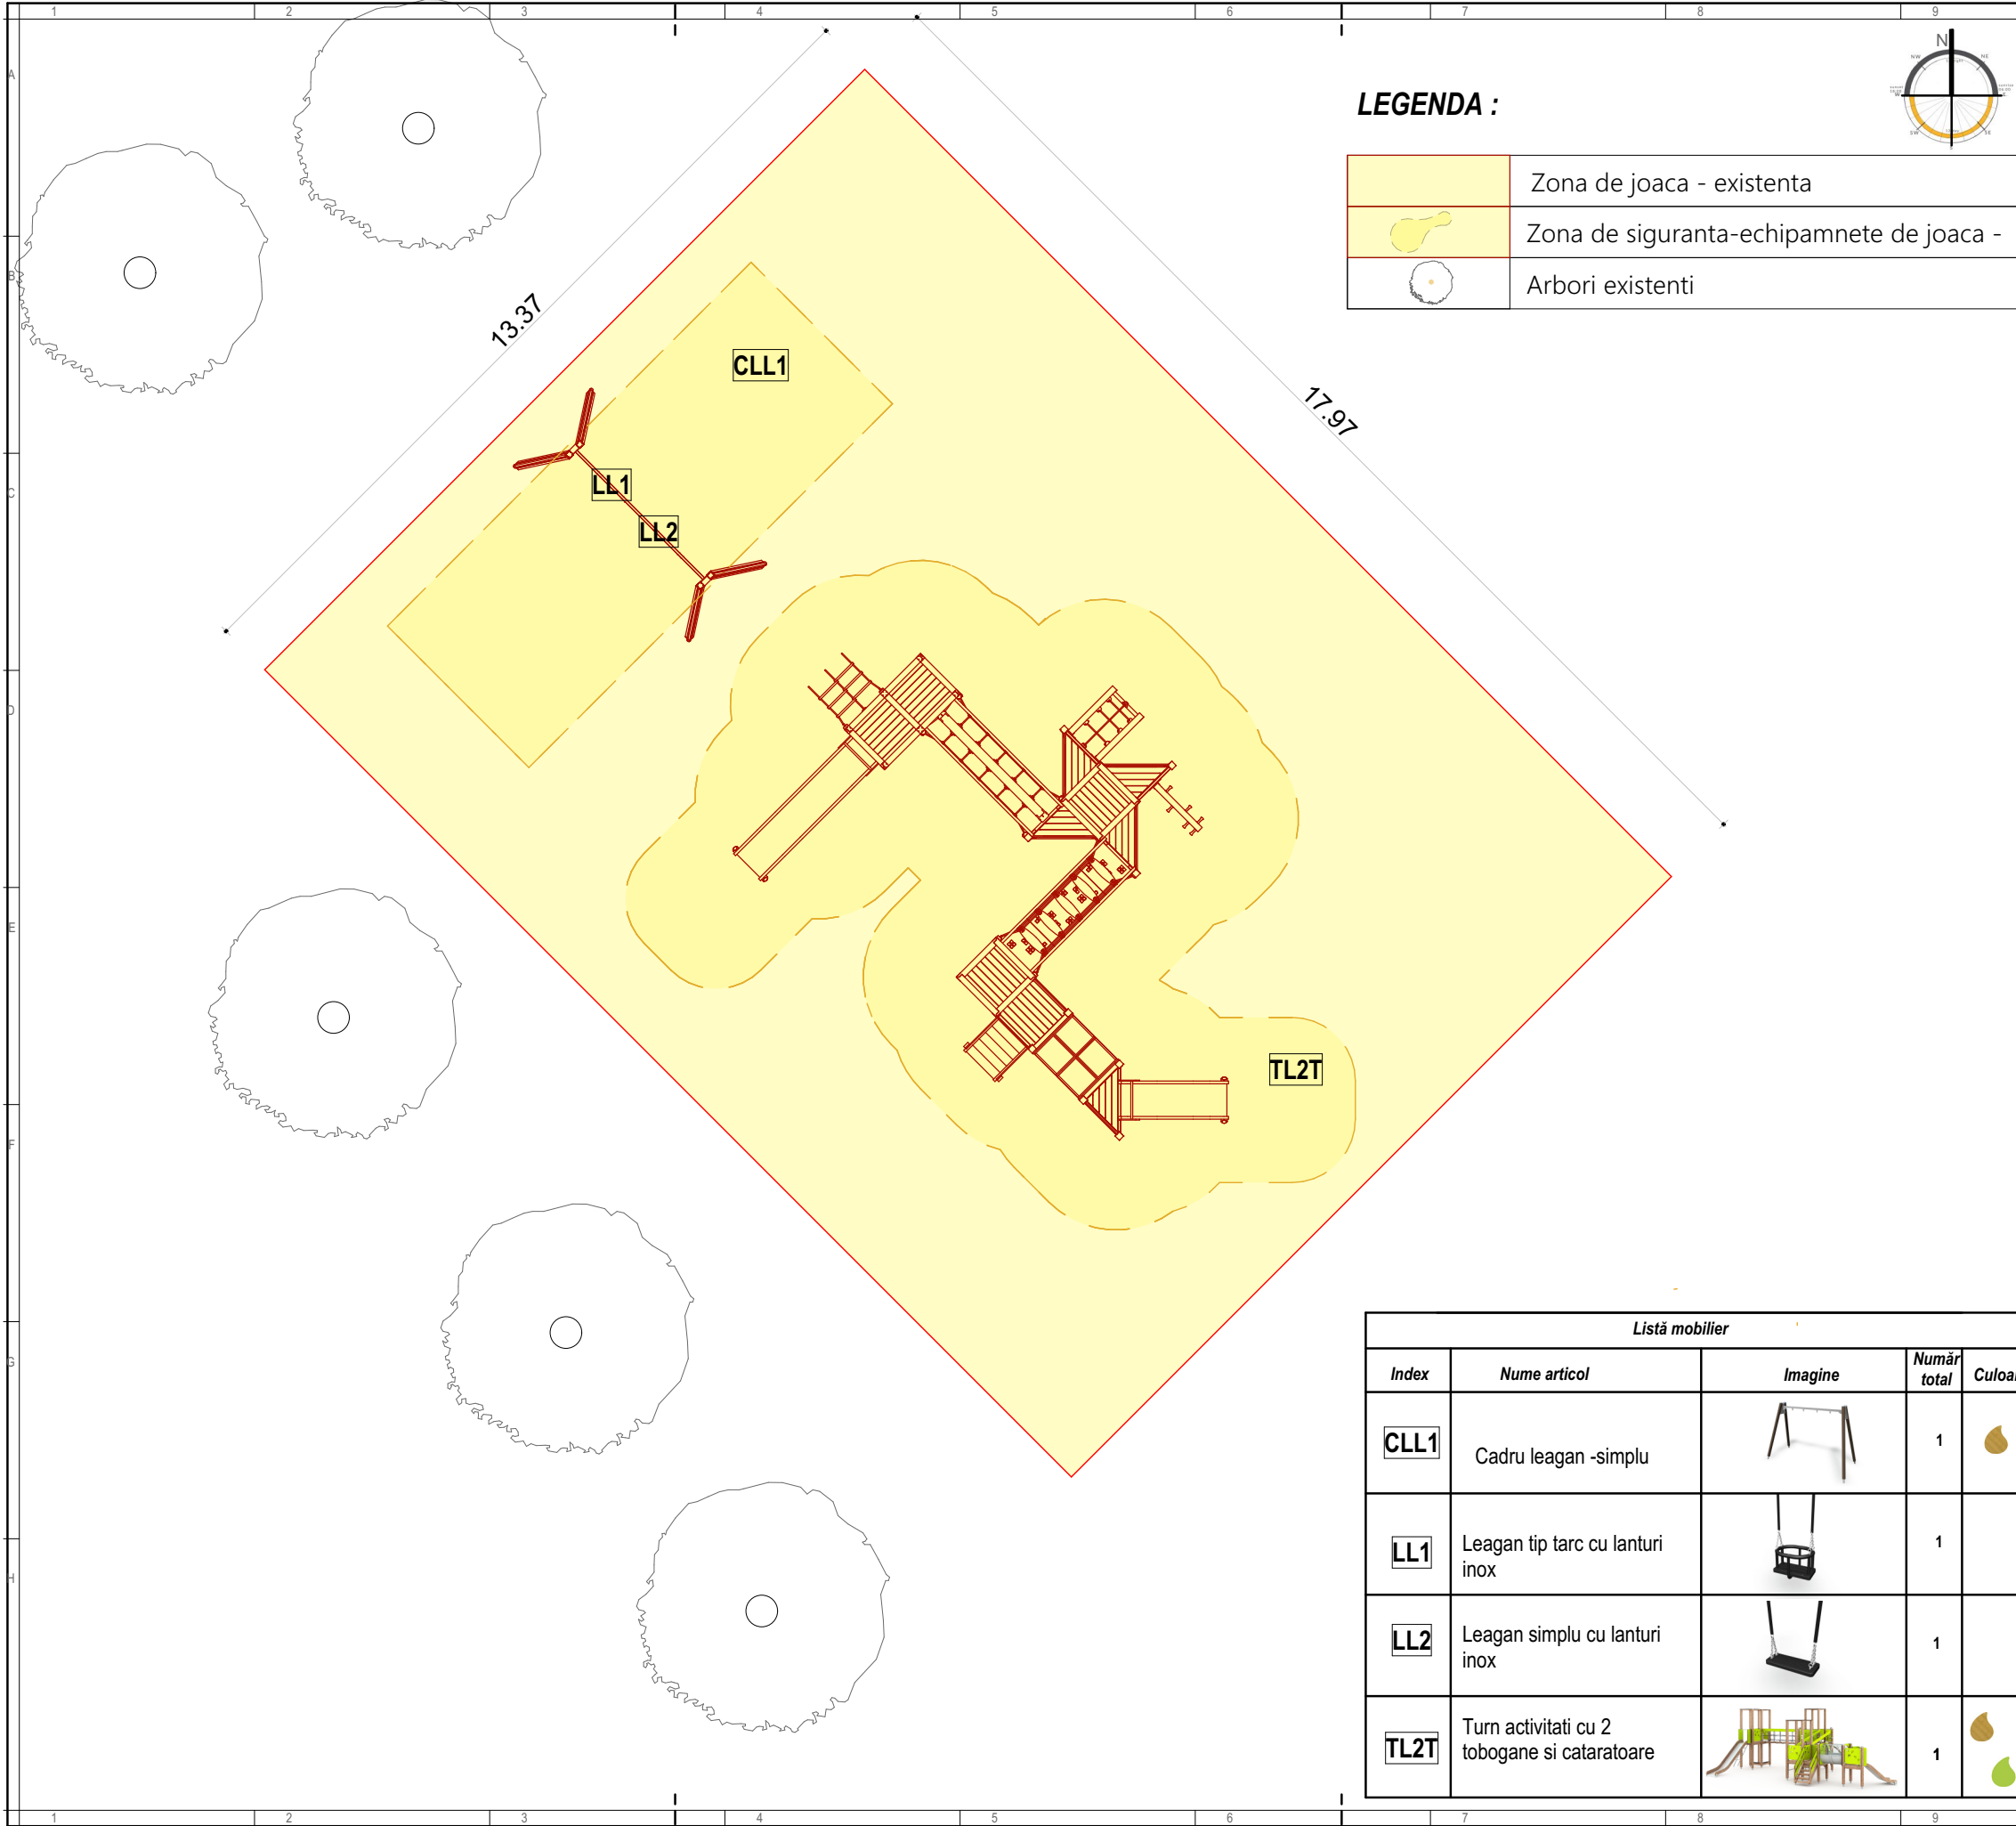

NOTE GENERALE:

- COTA FINITA GENERALA A ECHIPAMENTELOR- SE VA STABILII LA FIECARE LOCATIE IN PARTE DE CATRE TOPOGRAF;
- CONSTRUCTORUL VA VERIFICA TOATE DIMENSIUNILE PE SANTIER INAINTE DE PROCURAREA MATERIALELOR SI INCEPEREA EXECUTIEI PENTRU TOATE CATEGORIILE DE LUCRARI
- IN CAZUL IN CARE APAR MODIFICARI, PROIECTANTUL GENERAL ESTE SINGURUL IN DREPT SA OPERZE SAU SA AUTORIZAZE ACESTE MODIFICARI PANA LA DATA RECEPTIEI FINALE A OBIECTIVULUI;
- CONSTRUCTORUL VA LUA TOATE MASURILE DE PROTECTIE A MUNCII SI P.S.S. PREVAZUTE DE LEGISLATIA IN VIGOARE;
- ACEST PROIECT A FOST REALIZAT TINANDU-SE CONT DE LEGISLATIA IN VIGOARE;

DENUMIRE PROIECT:

MODERNIZARE CU ECHIPAMENTE NOI DE JOACA / ACTIVITATI FIZICE IN AER LIBER

AMPLASAMENT :

ZONELE DE PARCURI / SCUARURI DIN ORADEA

BENEFICIAR:

MUNICIPIUL ORADEA

PROIECTANT GENERAL:

sc DOMINO ART srl

PROIECTANT SPECIALITATE:

sc DOMINO ART srl

COORDONATOR PROIECT:

arh. BOCUT DANIEL

SEF PROIECT:

arh. BOCUT DANIEL

PROIECTANT:

arh. BOCUT DANIEL

DESENAT:

arh. BOCUT DANIEL

VERIFICATOR:

#Verificator

Documentatie Tehnica - adresa

-- Str. Traian Lalescu, Nr. 45


Faza | Plansa | Suprafata

D.T. A- 40 240 mp.

Data:

08.2025

Prezentul proiect reprezinta proprietatea intelectuala a firmei sc DOMINO ART srl - Prezentul proiect poate fi folosit doar pentru aceasta lucrare - Orice reproducere partiala sau totala poate fi facuta doar cu acordul prealabil al sc DOMINO ART srl.

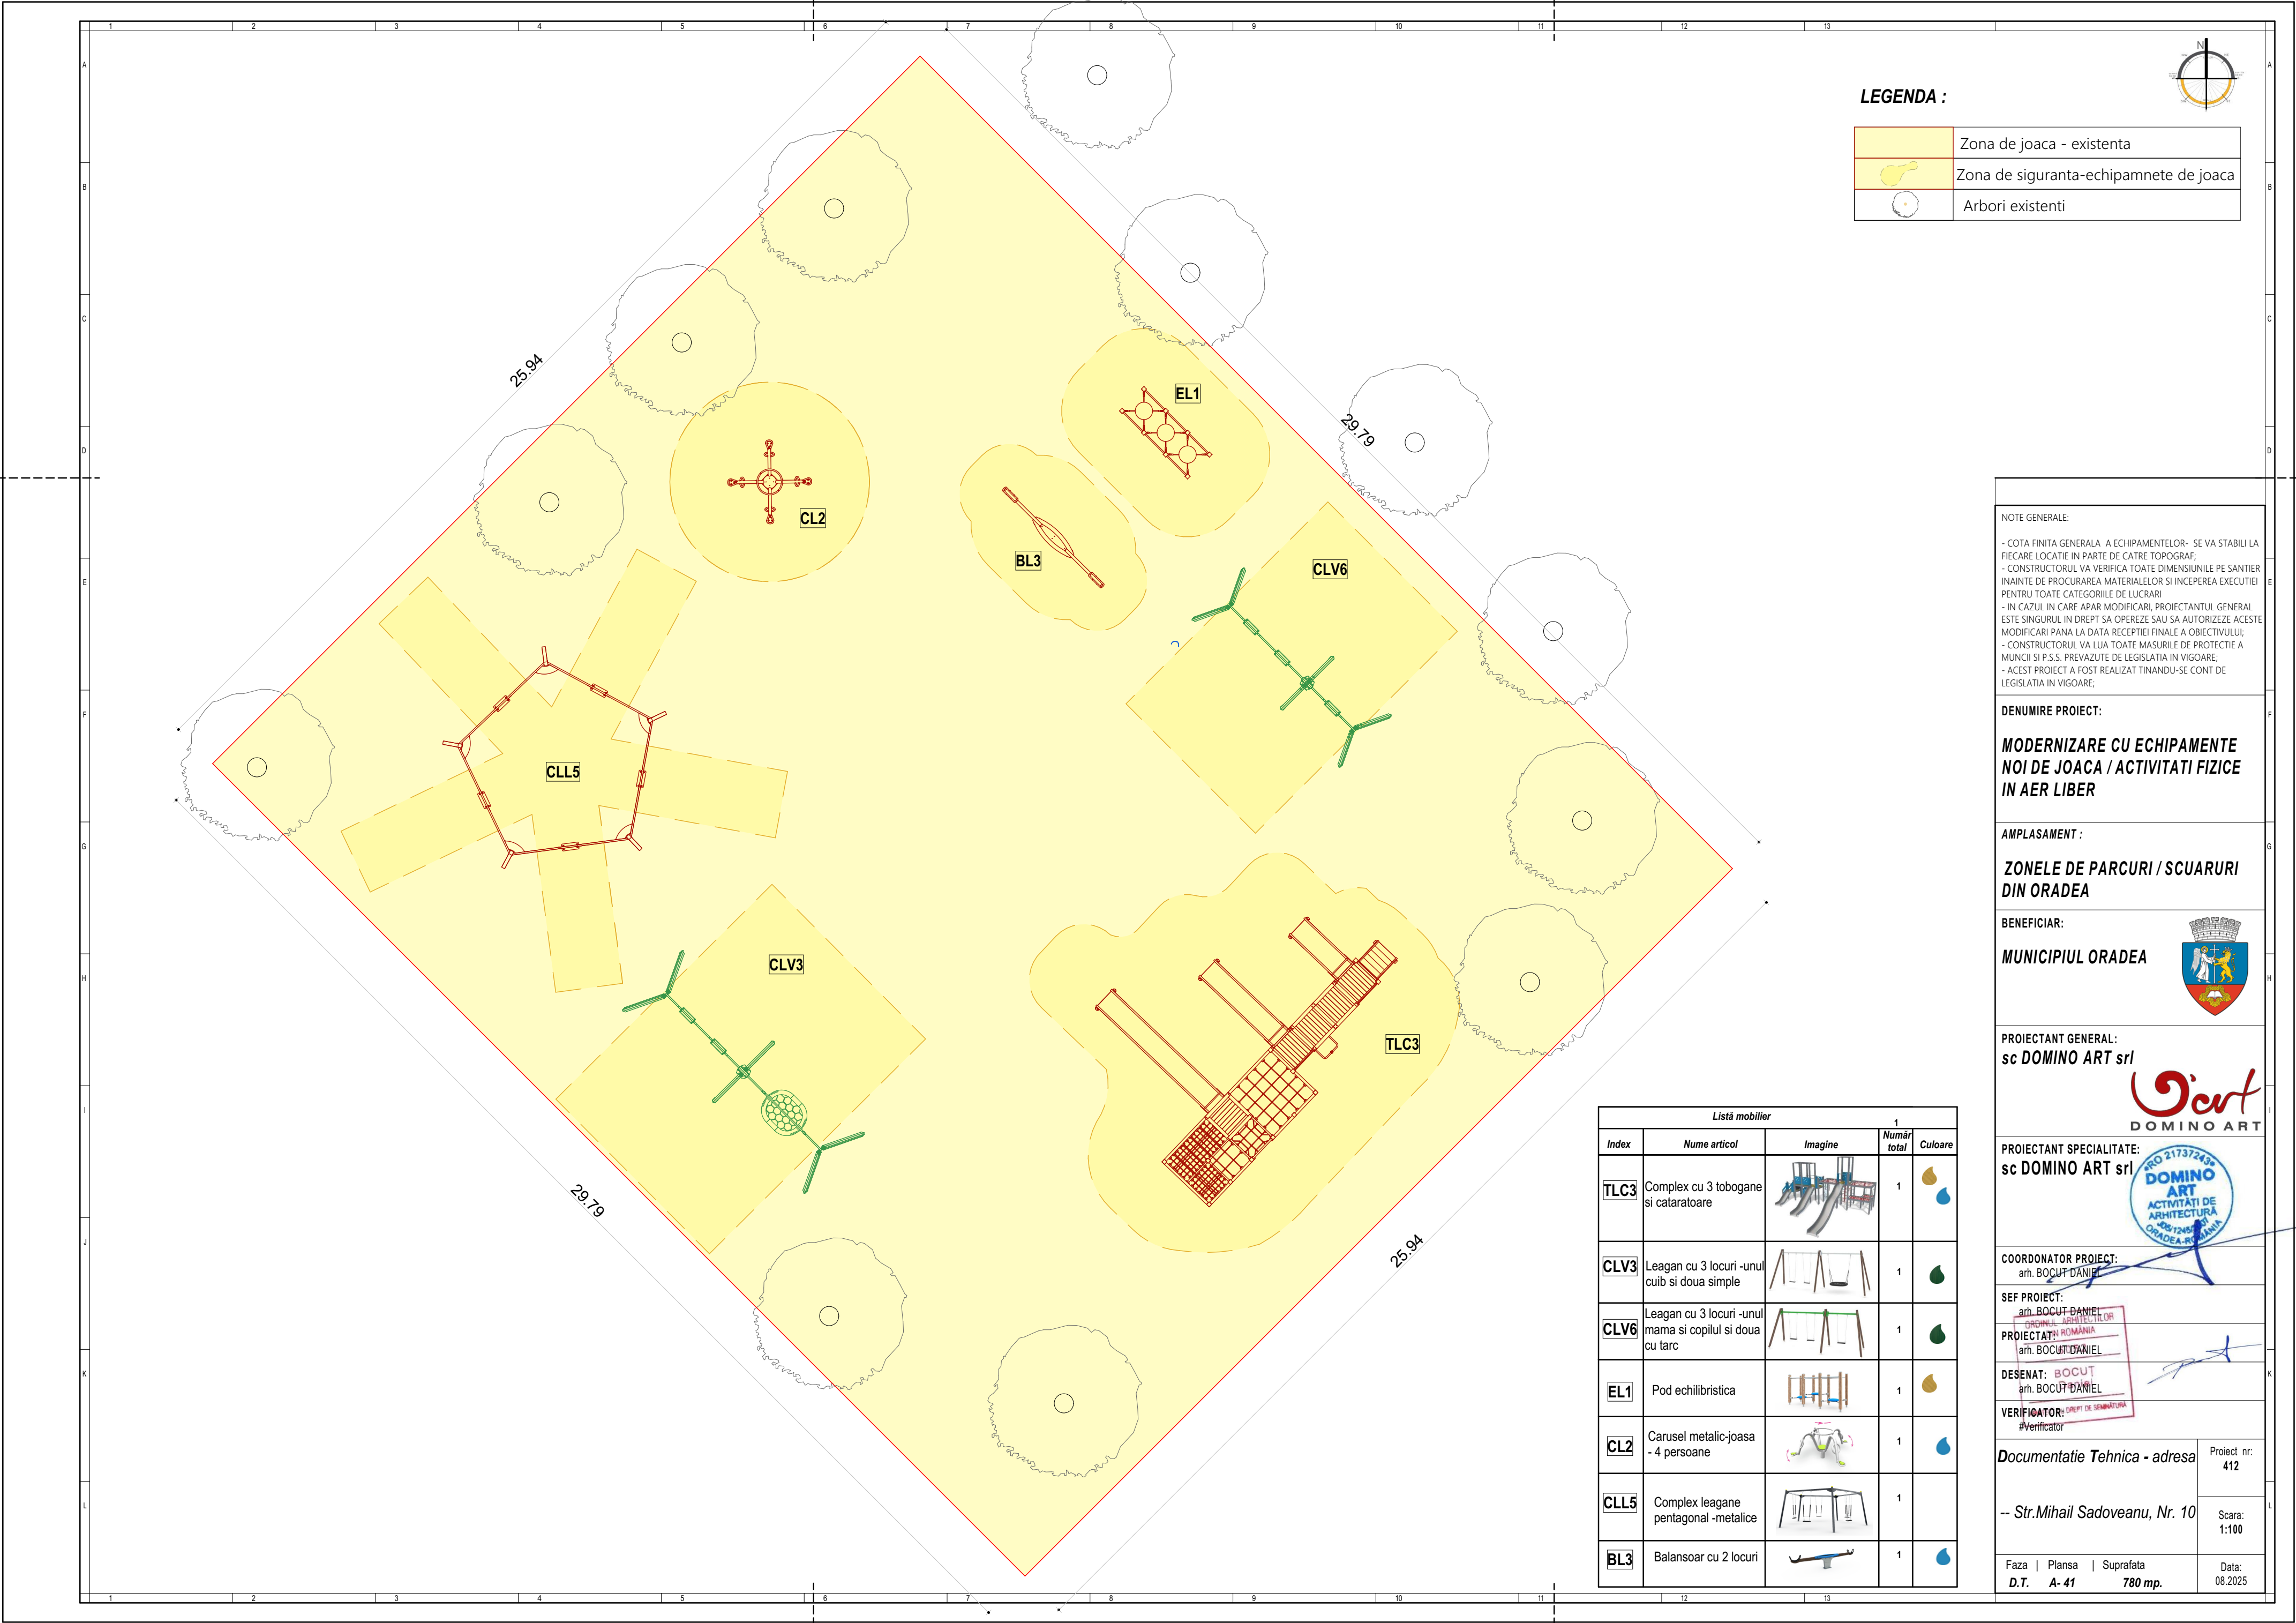

LEGENDA :

	Zona de joaca - existenta
	Zona de siguranta-echipamnete de joaca
	Arbori existenti

NOTE GENERALE:

- COTA FINITA GENERALA A ECHIPAMENTELOR- SE VA STABILI LA FIECARE LOCATIE IN PARTE DE CATRE TOPOGRAF;
- CONSTRUCTORUL VA VERIFICA TOATE DIMENSIUNILE PE SANTIER INAINTE DE PROCURAREA MATERIALELOR SI INCEPEREA EXECUTIEI PENTRU TOATE CATEGORIILE DE LUCRARI
- IN CAZUL IN CARE APAR MODIFICARI, PROIECTANTUL GENERAL ESTE SINGURUL IN DREPT SA OPEREZE SAU SA AUTORIZZE ACESTE MODIFICARI PANA LA DATA RECEPTIEI FINALE A OBIECTIVULUI;
- CONSTRUCTORUL VA LUA TOATE MASURILE DE PROTECTIE A MUNCII SI P.S.S. PREVAZUTE DE LEGISLATIA IN VIGOARE;
- ACEST PROIECT A FOST REALIZAT TINANDU-SE CONT DE LEGISLATIA IN VIGOARE;

DENUMIRE PROIECT:

MODERNIZARE CU ECHIPAMENTE NOI DE JOACA / ACTIVITATI FIZICE IN AER LIBER

AMPLASAMENT :

ZONELE DE PARCURI / SCUARURI DIN ORADEA

BENEFICIAR:

MUNICIPIUL ORADEA

PROIECTANT GENERAL:

sc DOMINO ART srl

PROIECTANT SPECIALITATE:

sc DOMINO ART srl

COORDONATOR PROIECT:

arh. BOCUT DANIEL

SEF PROIECT:

arh. BOCUT DANIEL

PROIECTAT:

arh. BOCUT DANIEL

DESENAT:

arh. BOCUT DANIEL

VERIFICATOR:

#verificator

Documentatie Tehnica - adresa

Proiect nr: 412


-- Str.Mihail Sadoveanu, Nr. 10

Scara: 1:100

Faza | Plansa | Suprafata

D.T. A- 41 780 mp.

Data: 08.2025

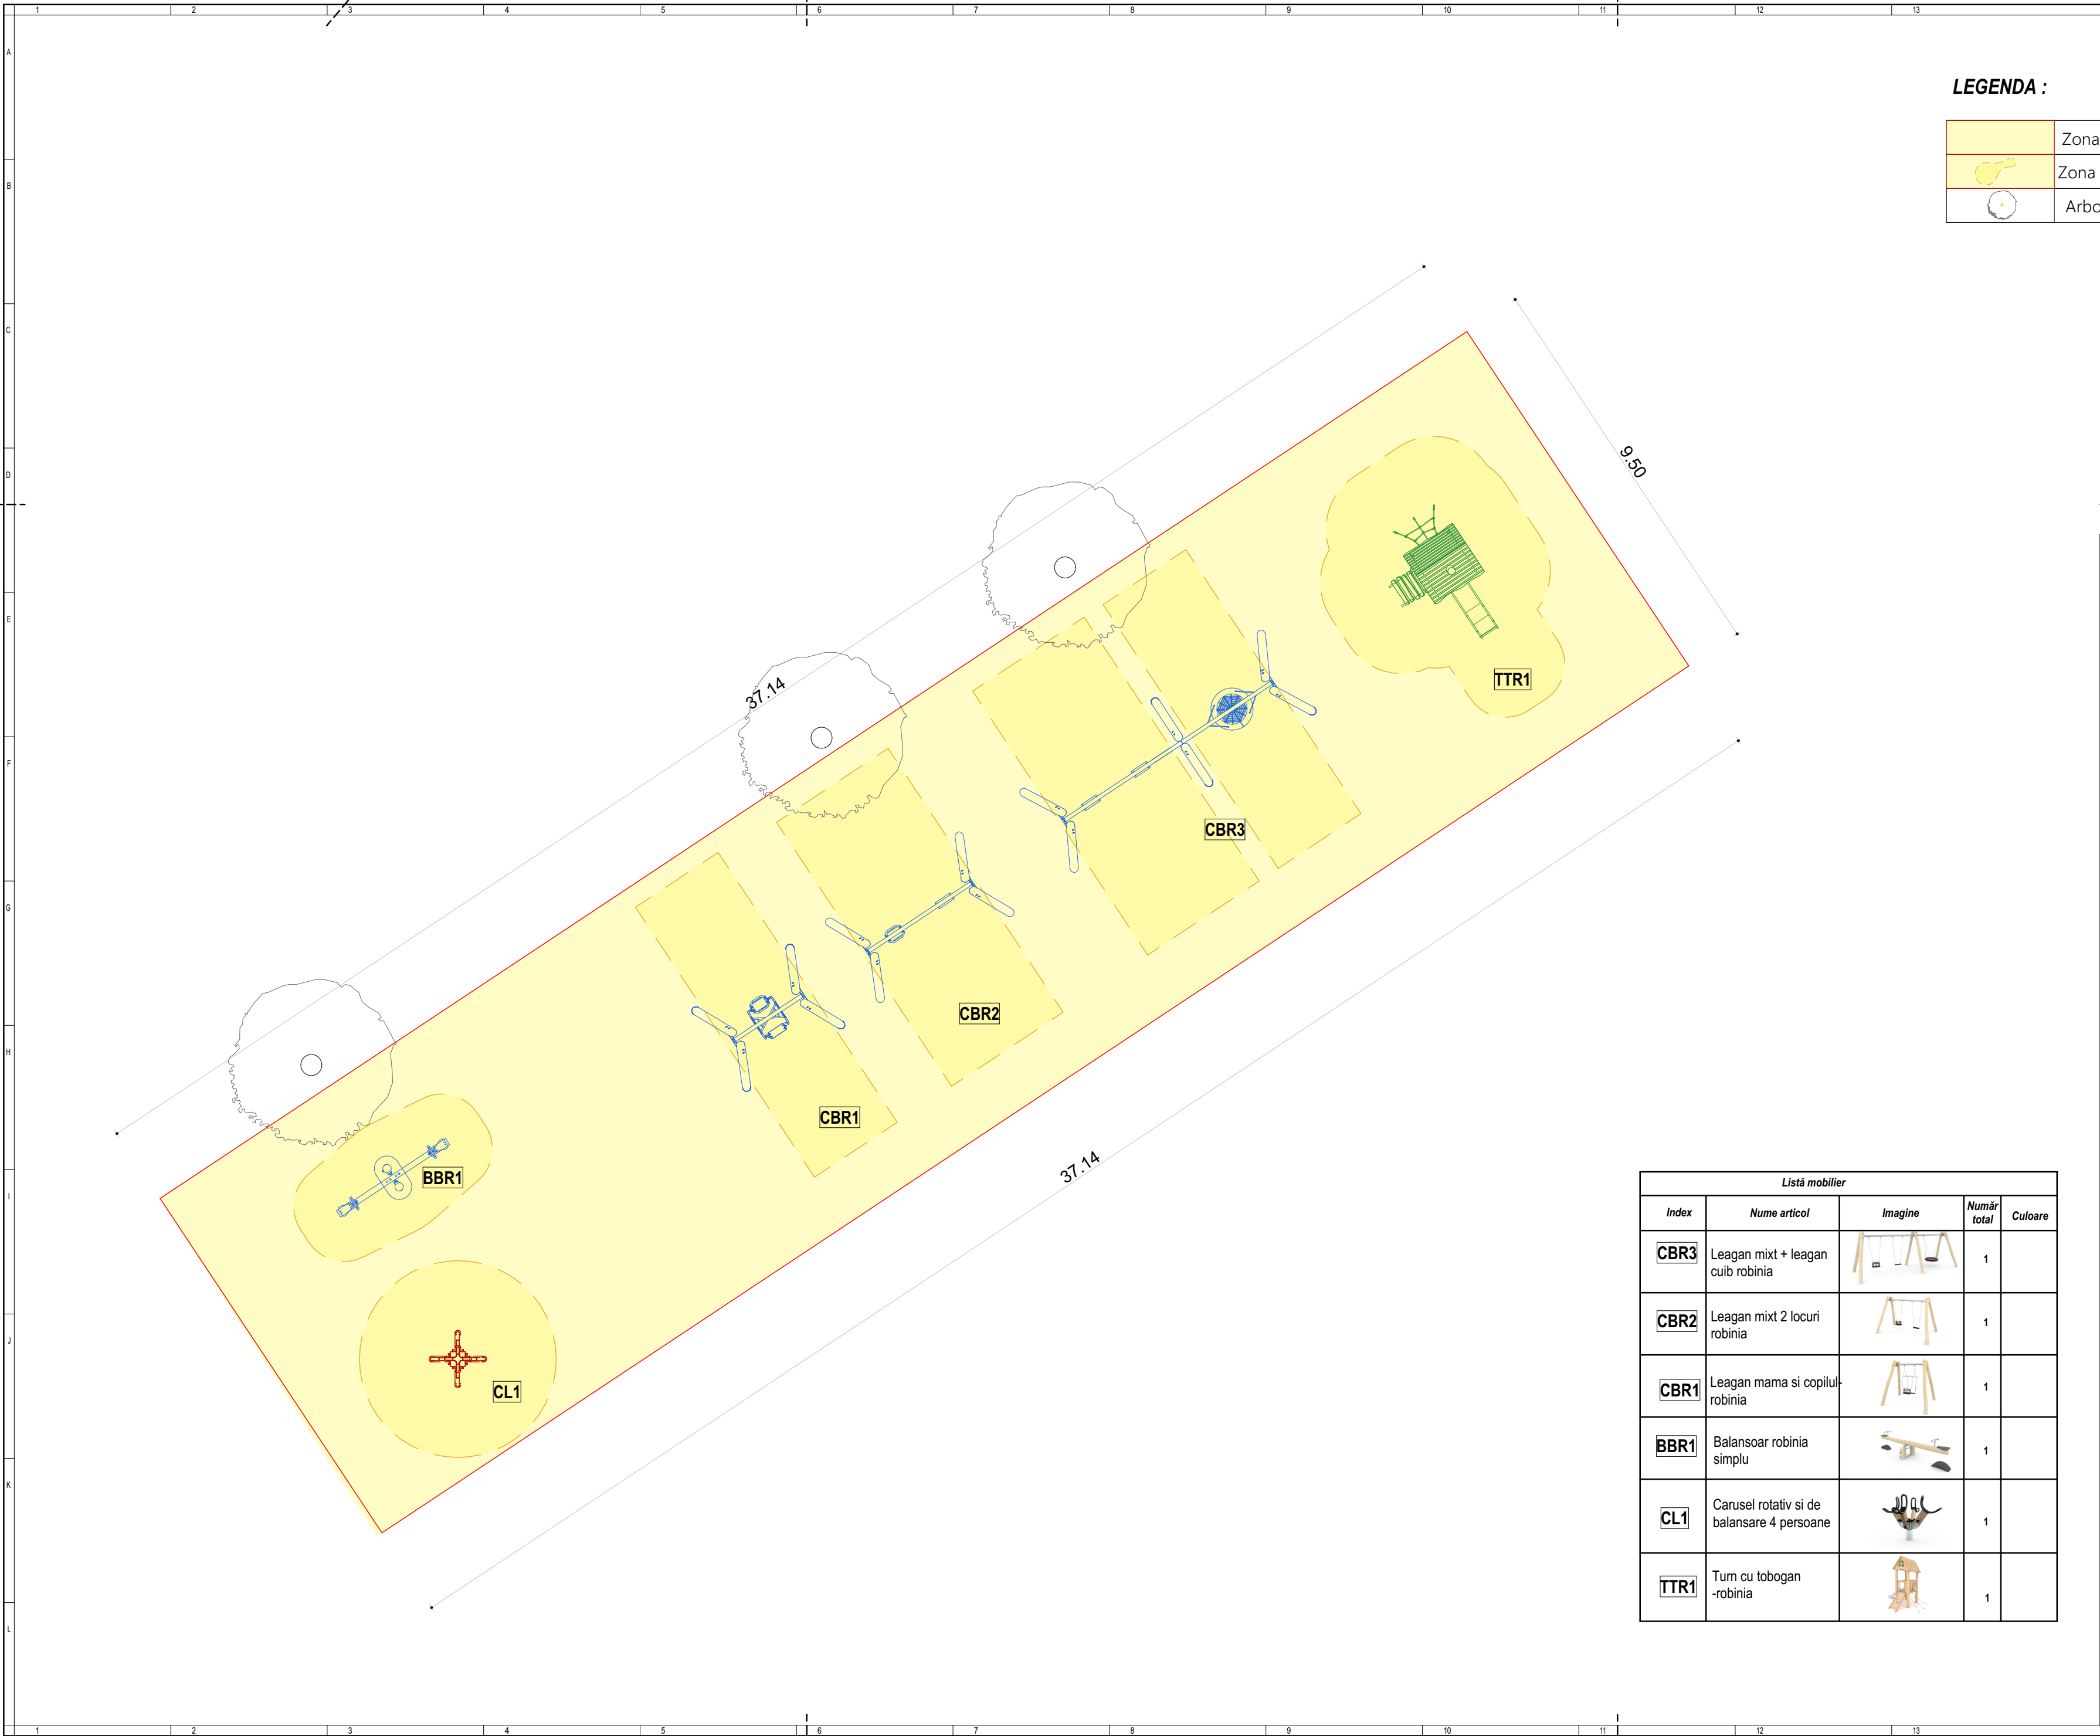

LEGENDA :

	Zona de joaca - existenta
	Zona de siguranta-echipamnete de joaca
	Arbori existenti

NOTE GENERALE:

- COTA FINITA GENERALA A ECHIPAMENTELOR- SE VA STABILI LA FIECARE LOCATIE IN PARTE DE CATRE TOPOGRAF;
- CONSTRUCTORUL VA VERIFICA TOATE DIMENSIUNILE PE SANTIER INAINTE DE PROCURAREA MATERIALELOR SI INCEPEREA EXECUTIEI PENTRU TOATE CATEGORIILE DE LUCRARI
- IN CAZUL IN CARE APAR MODIFICARI, PROIECTANTUL GENERAL ESTE SINGURUL IN DREPT SA OPEREZE SAU SA AUTORIZAZE ACESTE MODIFICARI PANA LA DATA RECEPTIEI FINALE A OBIECTIVULUI;
- CONSTRUCTORUL VA LUA TOATE MASURILE DE PROTECTIE A MUNCII SI P.S.S. PREVAZUTE DE LEGISLATIA IN VIGOARE;
- ACEST PROIECT A FOST REALIZAT TINANDU-SE CONT DE LEGISLATIA IN VIGOARE;

DENUMIRE PROIECT:

MODERNIZARE CU ECHIPAMENTE NOI DE JOACA / ACTIVITATI FIZICE IN AER LIBER

AMPLASAMENT :

ZONELE DE PARCURI / SCUARURI DIN ORADEA

BENEFICIAR:

MUNICIPIUL ORADEA



PROIECTANT GENERAL:

sc DOMINO ART srl



PROIECTANT SPECIALITATE:

sc DOMINO ART srl



COORDONATOR PROIECT:

arh. BOCUT DANIEL

SEF PROIECT:

arh. BOCUT DANIEL

PROIECTAT:

arh. BOCUT DANIEL

DESENAT:

arh. BOCUT DANIEL

VERIFICATOR:

#verificator

Documentatie Tehnica - adresa

Proiect nr:
412


-- Str.Lacul Rosu

Scara:
1:100

Faza | Plansa | Suprafata
D.T. A- 42 350 mp.

Data:
08.2025

Listă mobilier				
Index	Nume articol	Imagine	Număr total	Culoare
CBR3	Leagan mixt + leagan cuib robinia		1	
CBR2	Leagan mixt 2 locuri robinia		1	
CBR1	Leagan mama si copilul robinia		1	
BBR1	Balansoar robinia simplu		1	
CL1	Carusel rotativ si de balansare 4 persoane		1	
TTR1	Turn cu tobogan -robinia		1	

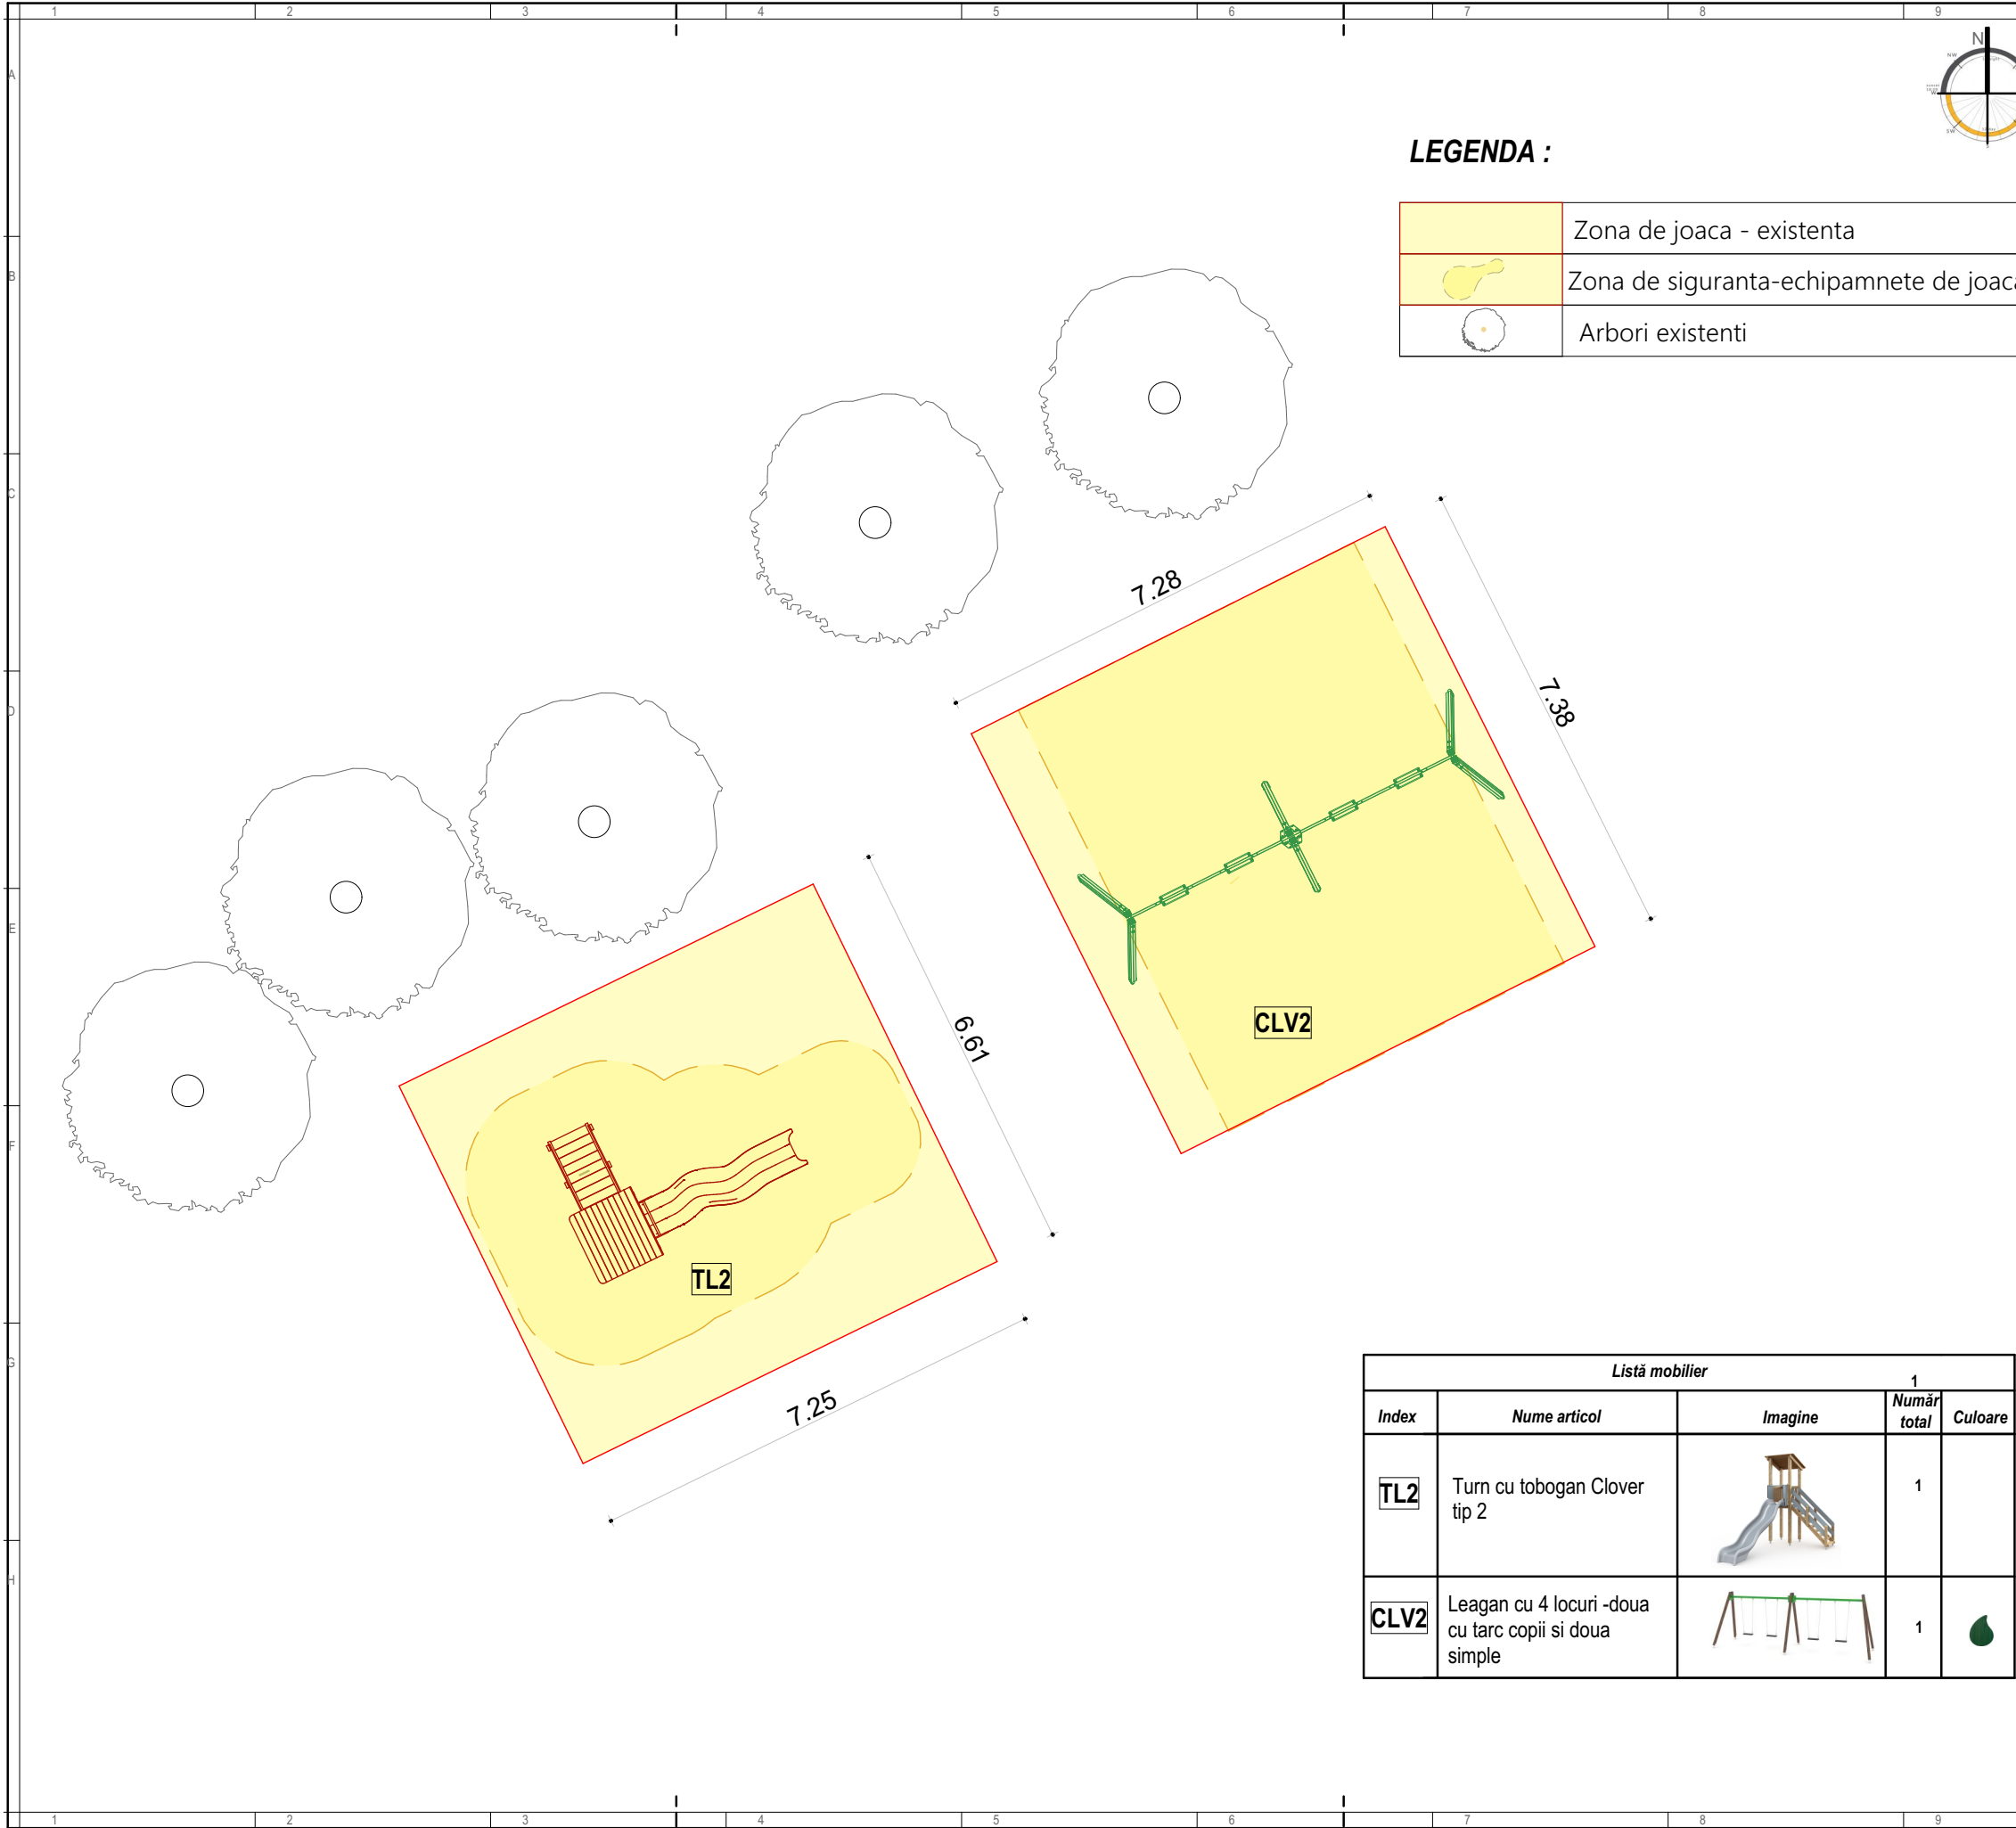

LEGENDA :

	Zona de joaca - existenta
	Zona de siguranta-echipamnete de joaca
	Arbori existenti

NOTE GENERALE:

- COTA FINITA GENERALA A ECHIPAMENTELOR- SE VA STABILI LA FIECARE LOCATIE IN PARTE DE CATRE TOPOGRAF;
- CONSTRUCTORUL VA VERIFICA TOATE DIMENSIUNILE PE SANTIER INAINTE DE PROCURAREA MATERIALELOR SI INCEPEREA EXECUTIEI PENTRU TOATE CATEGORIILE DE LUCRARI
- IN CAZUL IN CARE APAR MODIFICARI, PROIECTANTUL GENERAL ESTE SINGURUL IN DREPT SA OPEREZE SAU SA AUTORIZAZE ACESTE MODIFICARI PANA LA DATA RECEPTIEI FINALE A OBIECTIVULUI;
- CONSTRUCTORUL VA LUA TOATE MASURILE DE PROTECTIE A MUNCII SI P.S.S. PREVAZUTE DE LEGISLATIA IN VIGOARE;
- ACEST PROIECT A FOST REALIZAT TINANDU-SE CONT DE LEGISLATIA IN VIGOARE;

DENUMIRE PROIECT:

MODERNIZARE CU ECHIPAMENTE NOI DE JOACA / ACTIVITATI FIZICE IN AER LIBER

AMPLASAMENT :

ZONELE DE PARCURI / SCUARURI DIN ORADEA

BENEFICIAR:

MUNICIPIUL ORADEA

PROIECTANT GENERAL:

sc DOMINO ART srl

PROIECTANT SPECIALITATE:

sc DOMINO ART srl

COORDONATOR PROIECT:

arh. BOCUT DANIEL

SEF PROIECT:

arh. BOCUT DANIEL

PROIECTANT:

arh. BOCUT DANIEL

DESENAT:

arh. BOCUT DANIEL

VERIFICATOR:

#Verificator

Documentatie Tehnica - adresa

-- Lacul Rosu / Corneliu Coposu

Faza | Plansa | Suprafata


D.T. A- 43 104 mp.

Proiect nr:
412

Scara:
1:100

Data:
08.2025

Listă mobilier				
Index	Nume articol	Imagine	Număr total	Culoare
TL2	Turn cu tobogan Clover tip 2		1	
CLV2	Leagan cu 4 locuri -doua cu tarc copii si doua simple		1	

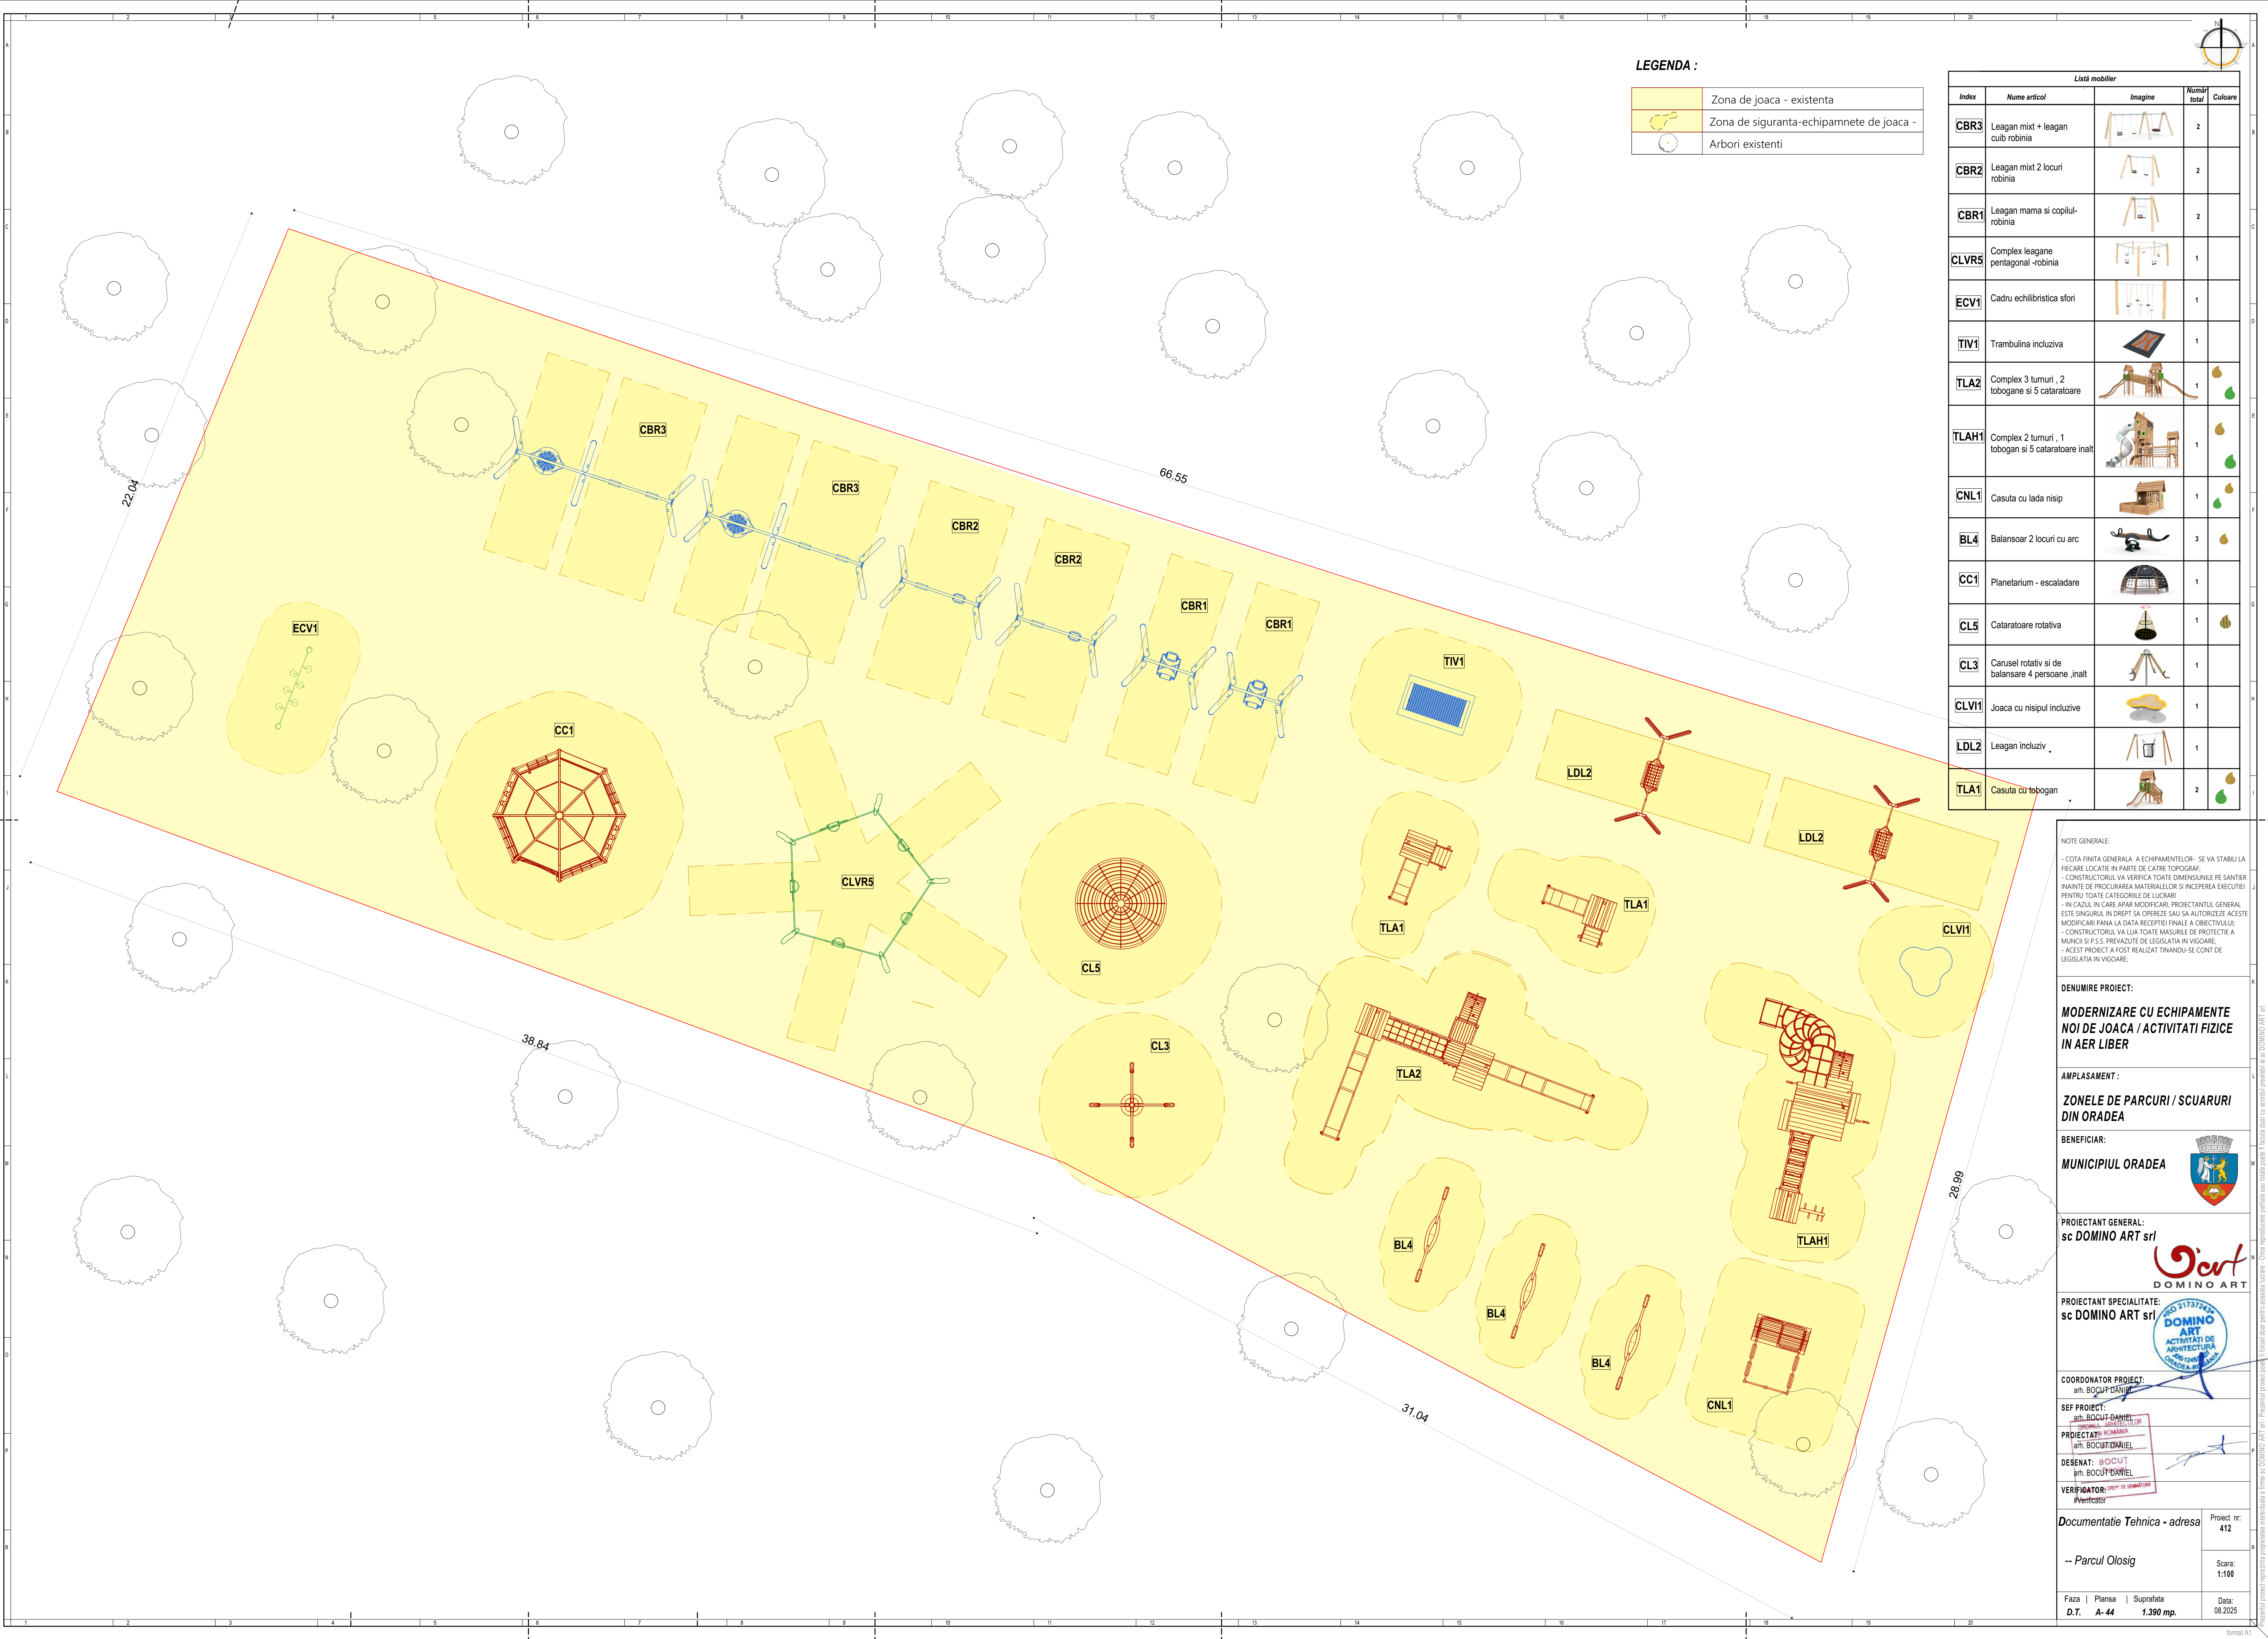

LEGENDA :

	Zona de joaca - existenta
	Zona de siguranta-echipamnete de joaca -
	Arbori existenti

Listă mobilier				
Index	Nume articol	Imagine	Număr total	Culoare
CBR3	Leagan mixt + leagan cuib robinia		2	
CBR2	Leagan mixt 2 locuri robinia		2	
CBR1	Leagan mama si copilul-robinia		2	
CLVR5	Complex leagane pentagonal -robinia		1	
ECV1	Cadru echilibristica sfiori		1	
TIV1	Trambulina incluziva		1	
TLA2	Complex 3 turnuri , 2 tobogane si 5 cataratoare		1	
TLAH1	Complex 2 turnuri , 1 tobogan si 5 cataratoare inalt		1	
CNL1	Casuta cu lada nisip		1	
BL4	Balansoar 2 locuri cu arc		3	
CC1	Planetarium - escaladare		1	
CL5	Cataratoare rotativa		1	
CL3	Carusel rotativ si de balansare 4 persoane ,inalt		1	
CLV1	Joaca cu nisipul incluzive		1	
LDL2	Leagan incluziv ,		1	
TLA1	Casuta cu tobogan		2	

NOTE GENERALE:

- COTA FINITA GENERALA A ECHIPAMENTELOR - SE VA STABILI LA FIECARE LOCATIE IN PARTE DE CATRE TOPOGRAF;
- CONSTRUCTORUL VA VERIFICA TOATE DIMENSIUNILE PE SANITIER INAINTE DE PROCURAREA MATERIALELOR SI INCEPEREA EXECUTIEI PENTRU TOATE CATEGORIILE DE LUCRARI;
- IN CAZUL IN CARE APAR MODIFICARI, PROIECTANTUL GENERAL ESTE SINGURUL IN DREPT SA OPEREZE SAU SA AUTORIZAZE ACESTE MODIFICARI PANEA LA DATA RECEPTIEI FINALE A OBIECTIVULUI;
- CONSTRUCTORUL VA LUA TOATE MASURILE DE PROTECTIE A MUNCI SI P.S.S. PREVAZUTE DE LEGISLATIA IN VIGOARE;
- ACEST PROIECT A FOST REALIZAT TINANDU-SE CONT DE LEGISLATIA IN VIGOARE;

DENUMIRE PROIECT:

MODERNIZARE CU ECHIPAMENTE NOI DE JOACA / ACTIVITATI FIZICE IN AER LIBER

AMPLASAMENT :

ZONELE DE PARCURI / SCUARURI DIN ORADEA

BENEFICIAR:

MUNICIPIUL ORADEA



PROIECTANT GENERAL:

sc DOMINO ART srl



PROIECTANT SPECIALITATE:

sc DOMINO ART srl



COORDONATOR PROIECT:

an: BOGUT DANIEL

SEF PROIECT:

an: BOGUT DANIEL

PROIECTANT: ROMANIA

an: BOGUT DANIEL

DESENAT: BOGUT

an: BOGUT DANIEL

VERIFICATOR: BOGUT

an: BOGUT DANIEL

Documentatie Tehnica - adresa


-- Parcul Olosig

Faza | Plansa | Suprafata

D.T. | A- 44 | 1.390 mp.

Data:

08.2025

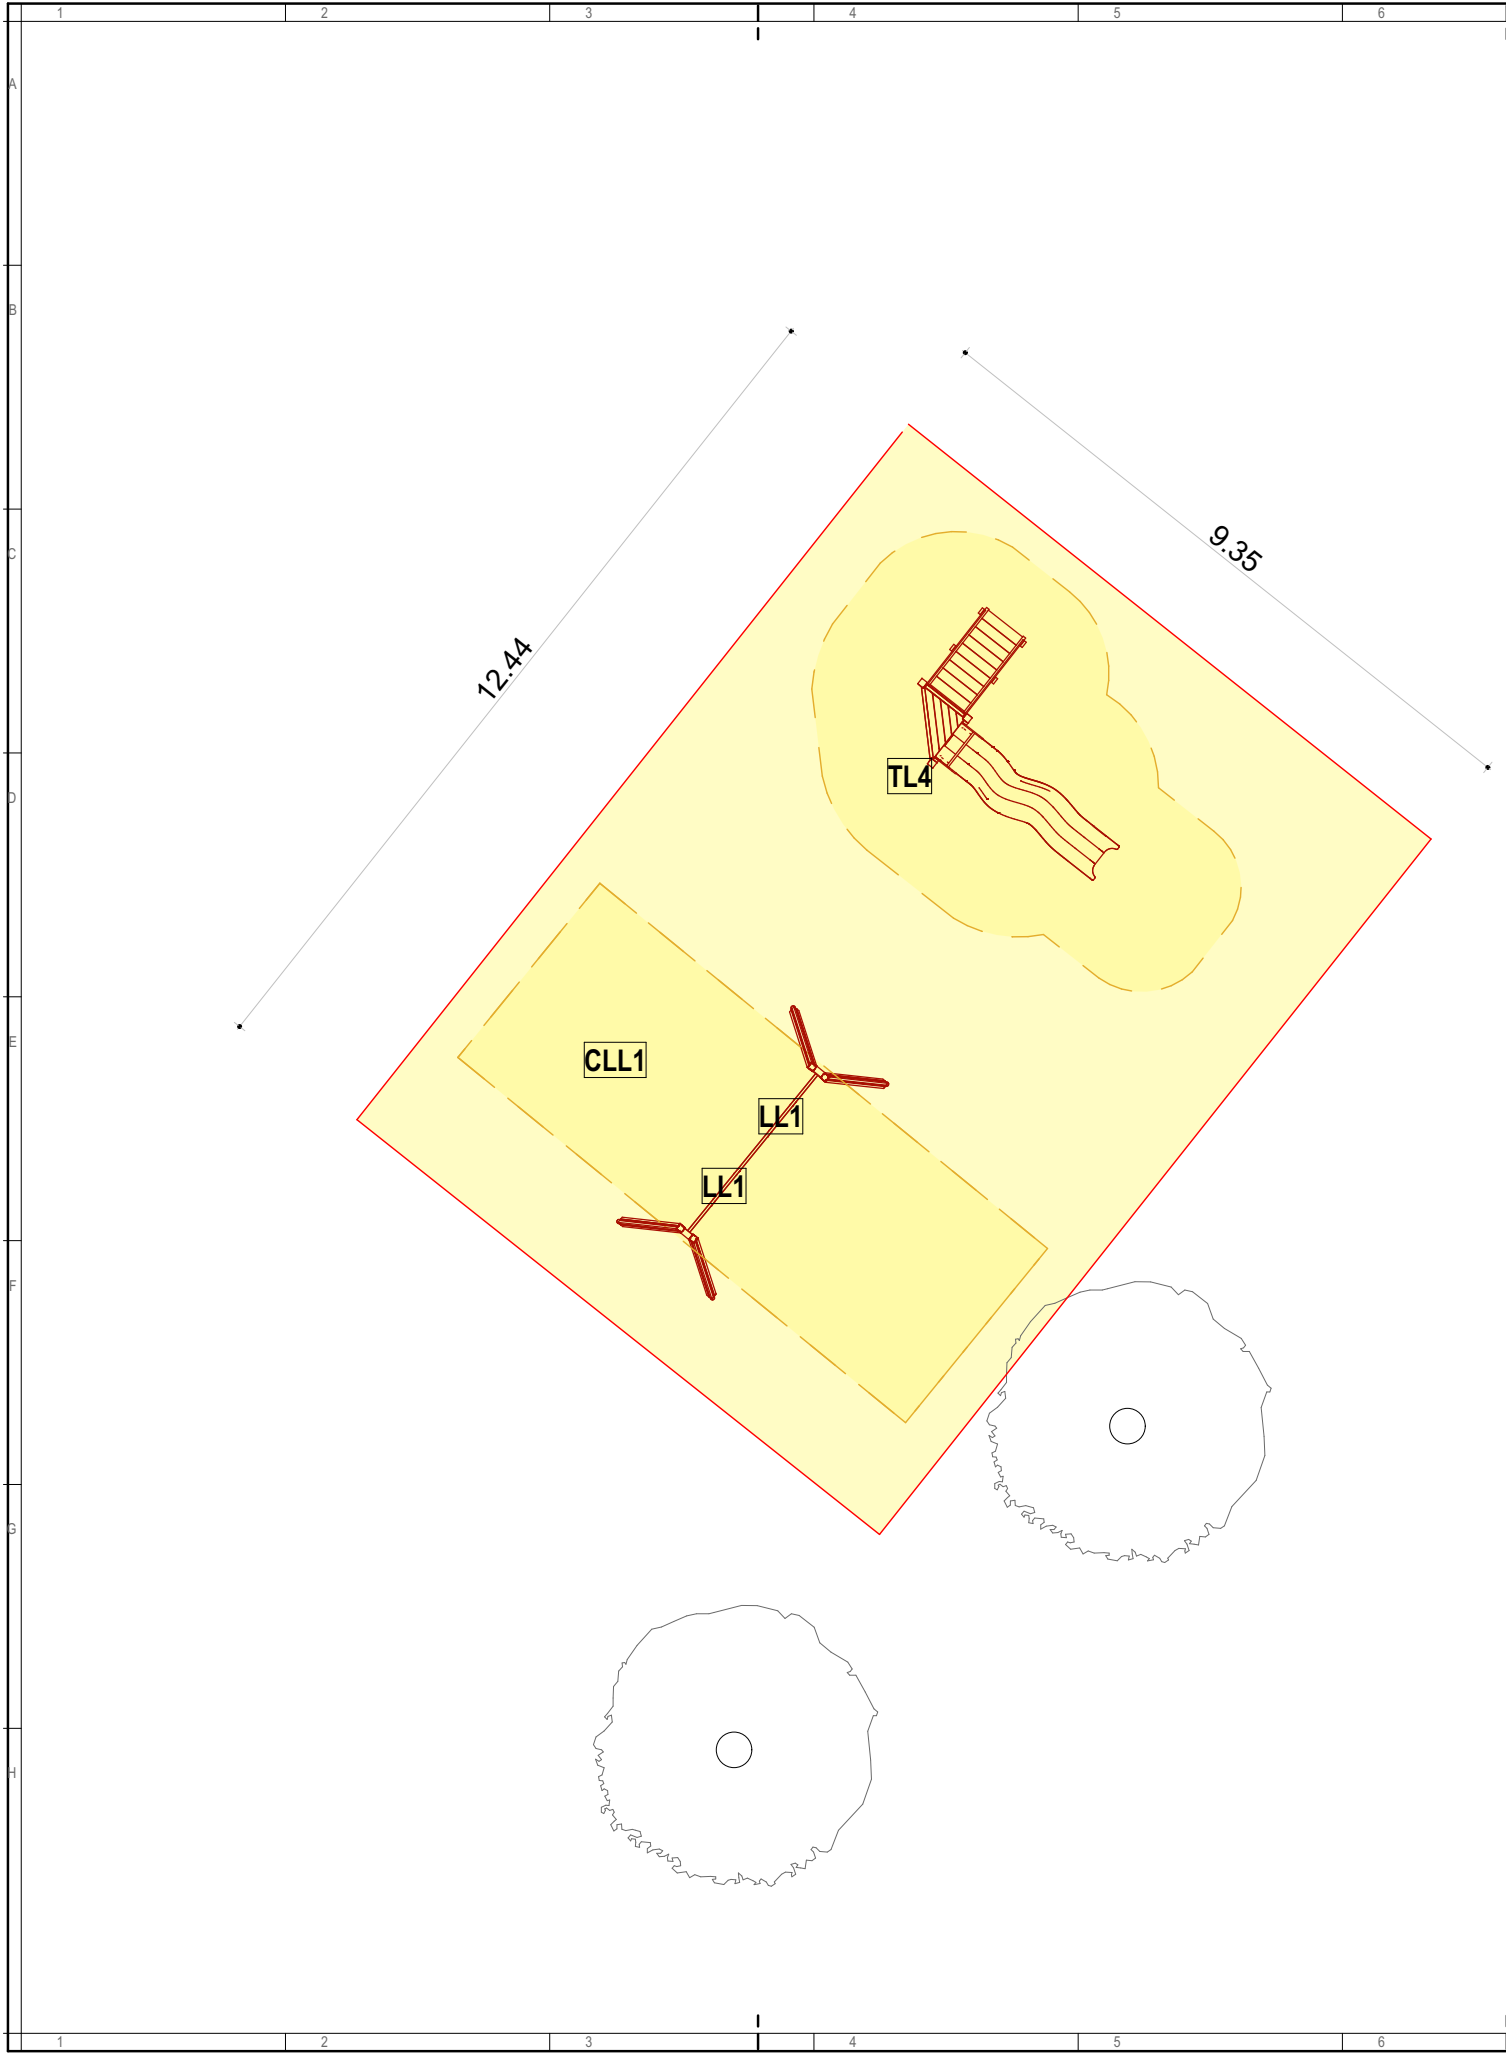

LEGENDA :

	Zona de joaca - existenta
	Zona de siguranta-echipamnete de joaca -
	Arbori existenti

Listă mobilier				
Index	Nume articol	Imagine	Număr total	Culoare
CLL1	Cadru leagan -simplu		1	
LL1	Leagan tip tarc cu lanturi inox		2	
TL4	Turn cu tobogan fara acoperis		1	

NOTE GENERALE:

- COTA FINITA GENERALA A ECHIPAMENTELOR- SE VA STABILII LA FIECARE LOCATIE IN PARTE DE CATRE TOPOGRAF;
- CONSTRUCTORUL VA VERIFICA TOATE DIMENSIUNILE PE SANTIER INAINTE DE PROCURAREA MATERIALELOR SI INCEPEREA EXECUTIEI PENTRU TOATE CATEGORIILE DE LUCRARI
- IN CAZUL IN CARE APAR MODIFICARI, PROIECTANTUL GENERAL ESTE SINGURUL IN DREPT SA OPERZE SAU SA AUTORIZAZE ACESTE MODIFICARI PANA LA DATA RECEPTIEI FINALE A OBIECTIVULUI;
- CONSTRUCTORUL VA LUA TOATE MASURILE DE PROTECTIE A MUNCII SI P.S.S. PREVAZUTE DE LEGISLATIA IN VIGOARE;
- ACEST PROIECT A FOST REALIZAT TINANDU-SE CONT DE LEGISLATIA IN VIGOARE;

DENUMIRE PROIECT:

MODERNIZARE CU ECHIPAMENTE NOI DE JOACA / ACTIVITATI FIZICE IN AER LIBER

AMPLASAMENT :

ZONELE DE PARCURI / SCUARURI DIN ORADEA

BENEFICIAR:

MUNICIPIUL ORADEA

PROIECTANT GENERAL:

sc DOMINO ART srl

PROIECTANT SPECIALITATE:

sc DOMINO ART srl

COORDONATOR PROIECT:

arh. BOCUT DANIEL

SEF PROIECT:

arh. BOCUT DANIEL

PROIECTAT:

arh. BOCUT DANIEL

DESENAT:

arh. BOCUT DANIEL

VERIFICATOR:

#Verificator

Documentatie Tehnica - adresa

-- Str. Aluminei 53


Faza | Plansa | Suprafata
D.T. A- 45 115 mp.

Proiect nr:
412

Scara:
1:100

Data:
08.2025

Prezentul proiect reprezinta proprietatea intelectuala a firmei sc DOMINO ART srl - Prezentul proiect poate fi folosit doar pentru aceasta lucrare - Orice reproducere partiala sau totala poate fi facuta doar cu acordul prealabil al sc DOMINO ART srl.

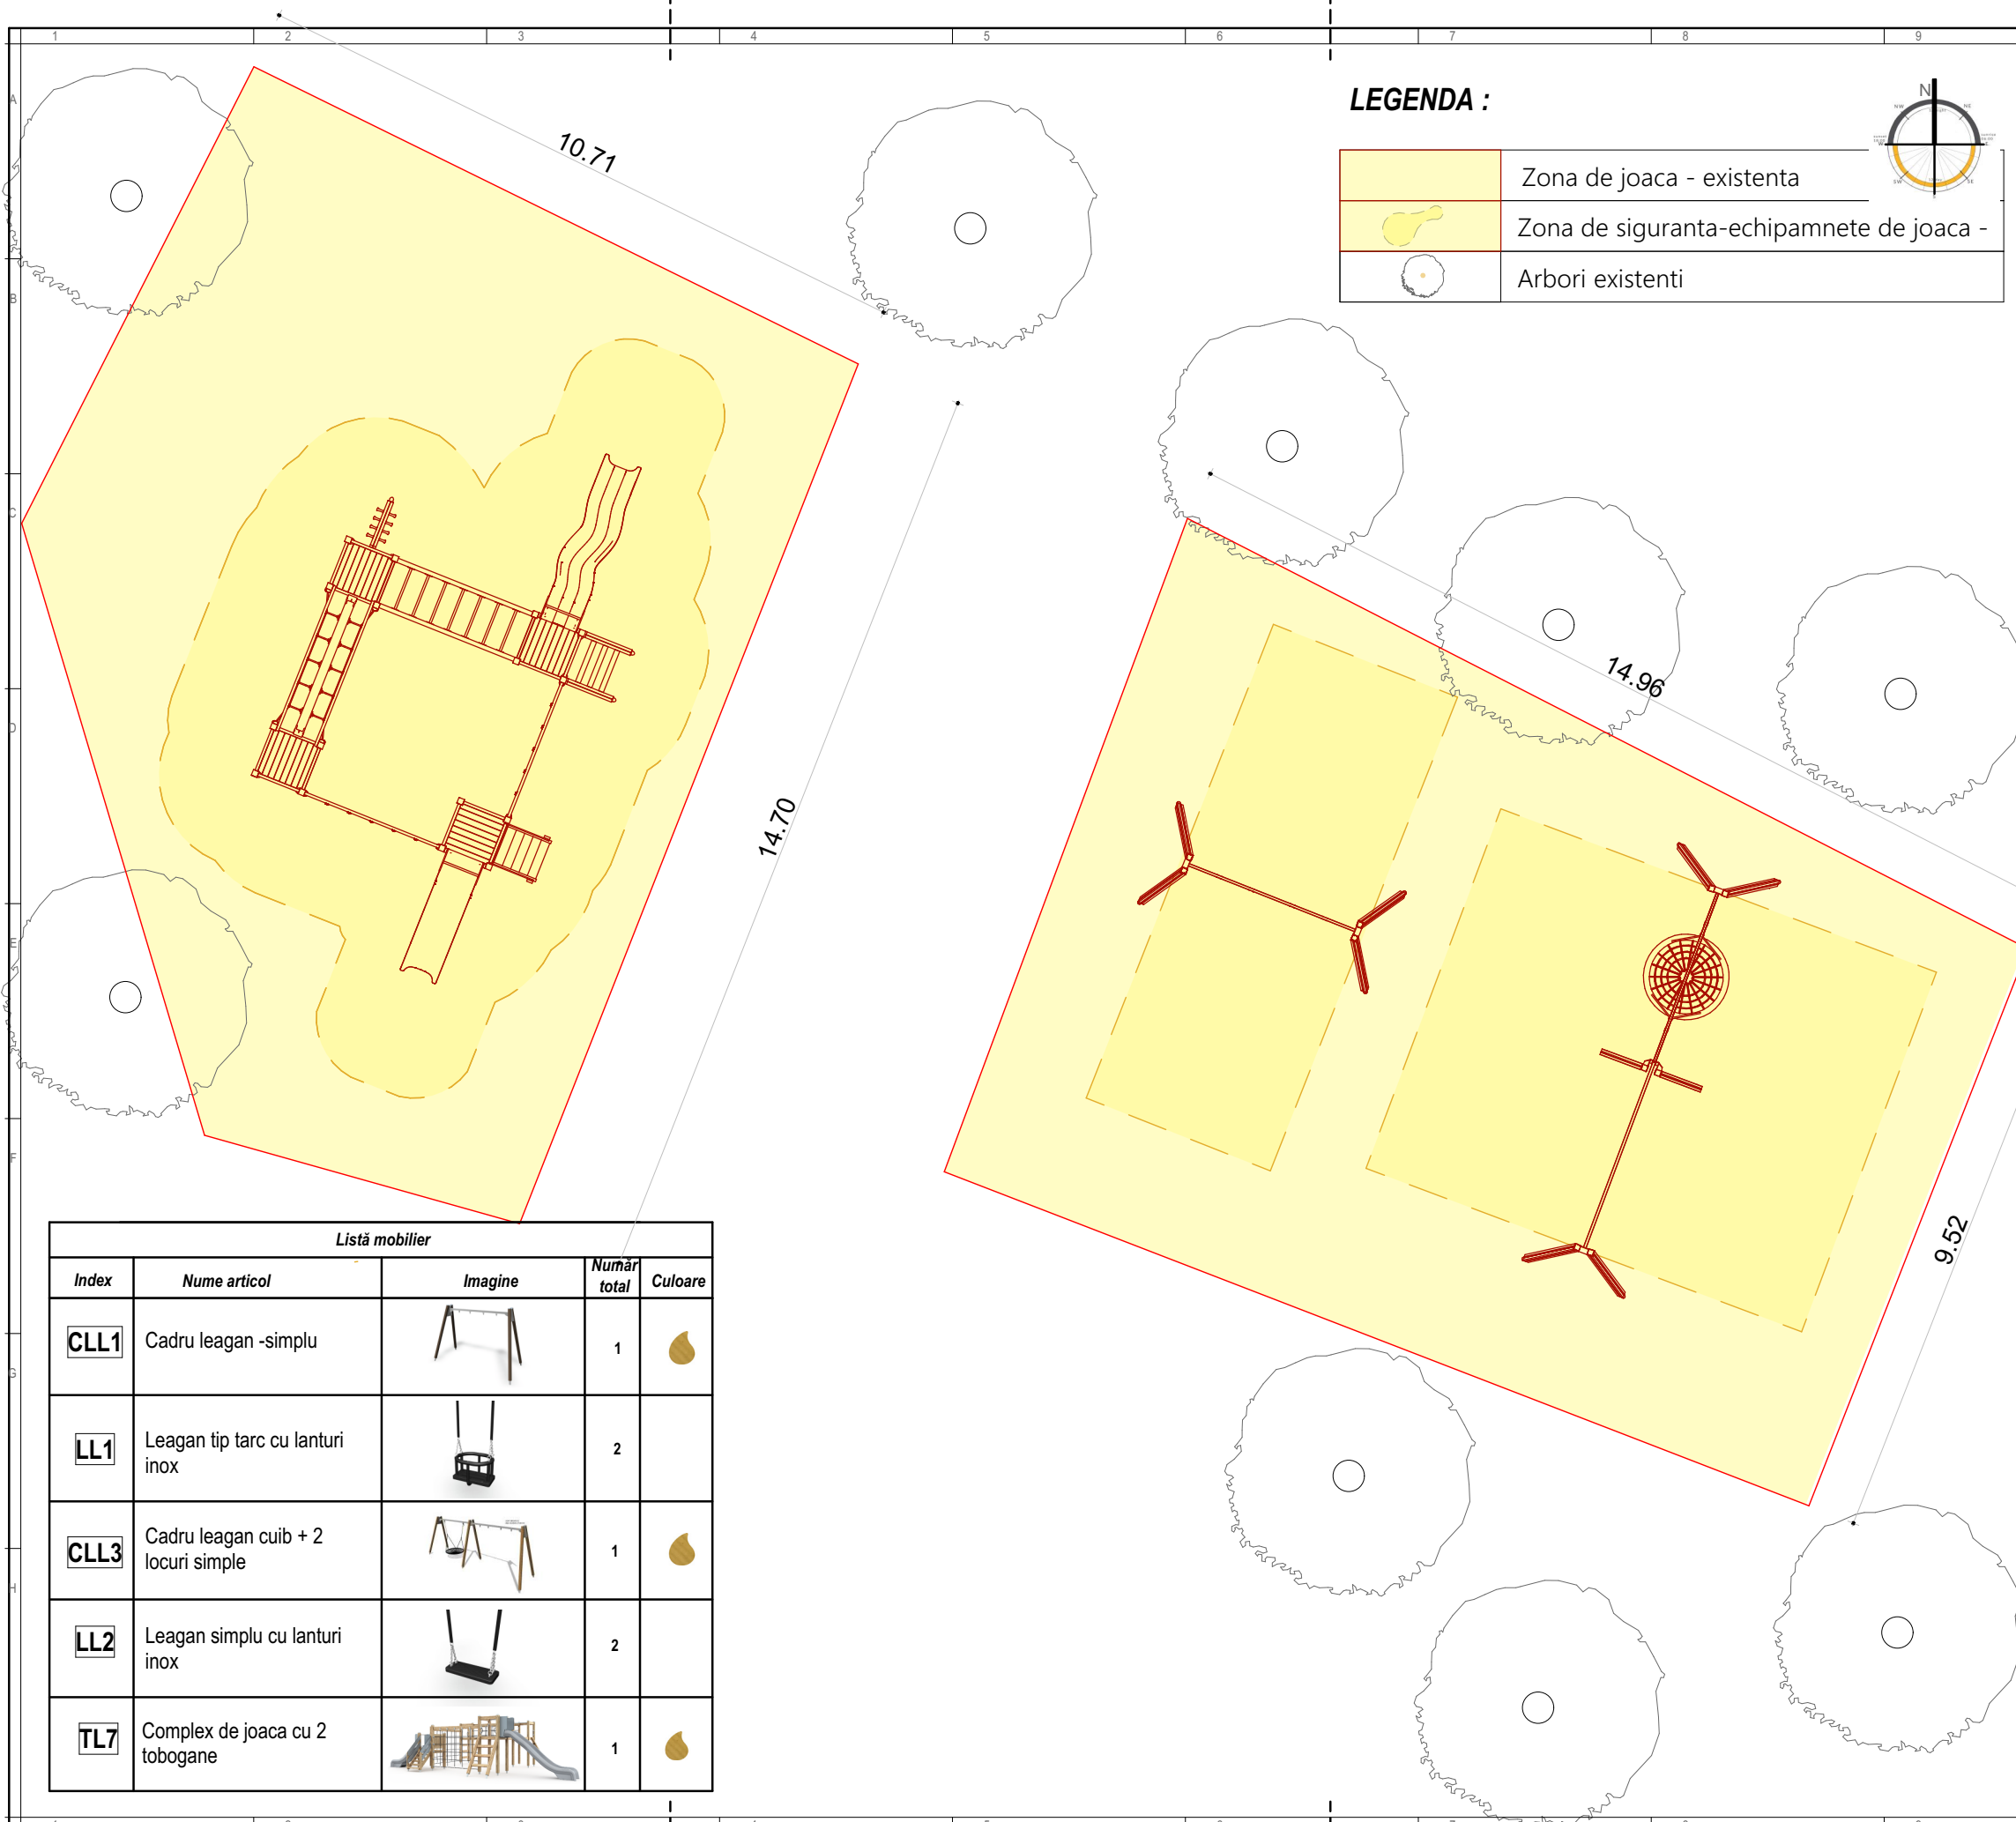

LEGENDA :

	Zona de joaca - existenta
	Zona de siguranta-echipamnete de joaca -
	Arbori existenti



NOTE GENERALE:

- COTA FINITA GENERALA A ECHIPAMENTELOR- SE VA STABILI LA FIECARE LOCATIE IN PARTE DE CATRE TOPOGRAF;
- CONSTRUCTORUL VA VERIFICA TOATE DIMENSIUNILE PE SANTIER INAINTE DE PROCURAREA MATERIALELOR SI INCEPEREA EXECUTIEI PENTRU TOATE CATEGORIILE DE LUCRARI
- IN CAZUL IN CARE APAR MODIFICARI, PROIECTANTUL GENERAL ESTE SINGURUL IN DREPT SA OPEREZE SAU SA AUTORIZAZE ACESTE MODIFICARI PANA LA DATA RECEPTIEI FINALE A OBIECTIVULUI;
- CONSTRUCTORUL VA LUA TOATE MASURILE DE PROTECTIE A MUNCII SI P.S.S. PREVAZUTE DE LEGISLATIA IN VIGOARE;
- ACEST PROIECT A FOST REALIZAT TINANDU-SE CONT DE LEGISLATIA IN VIGOARE;

DENUMIRE PROIECT:

MODERNIZARE CU ECHIPAMENTE NOI DE JOACA / ACTIVITATI FIZICE IN AER LIBER

AMPLASAMENT :

ZONELE DE PARCURI / SCUARURI DIN ORADEA

BENEFICIAR:

MUNICIPIUL ORADEA



PROIECTANT GENERAL:

sc DOMINO ART srl

DOMINO ART

PROIECTANT SPECIALITATE:

sc DOMINO ART srl

DOMINO ART
ACTIVITATI DE ARHITECTURA
105/1245/2011
ORADEA-ROMANIA

COORDONATOR PROIECT:

arh. BOCUT DANIEL

SEF PROIECT:

arh. BOCUT DANIEL

PROIECTAT:

arh. BOCUT DANIEL

DESENAT:

arh. BOCUT DANIEL

VERIFICATOR:

#Verificator

Documentatie Tehnica - adresa

Proiect nr: 412

-- Menumorut / Doina

Scara: 1:100


Faza | Plansa | Suprafata

D.T. A- 46 305 mp.


Data: 08.2025

Listă mobilier				
Index	Nume articol	Imagine	Număr total	Culoare
CLL1	Cadru leagan -simplu		1	
LL1	Leagan tip tarc cu lanturi inox		2	
CLL3	Cadru leagan cuib + 2 locuri simple		1	
LL2	Leagan simplu cu lanturi inox		2	
TL7	Complex de joaca cu 2 tobogane		1	

Prezentul proiect reprezintă proprietatea intelectuală a firmei sc DOMINO ART srl - Prezentul proiect poate fi folosit doar pentru aceasta lucrare - Orice reproducere parțială sau totală poate fi făcută doar cu acordul prealabil al sc DOMINO ART srl.

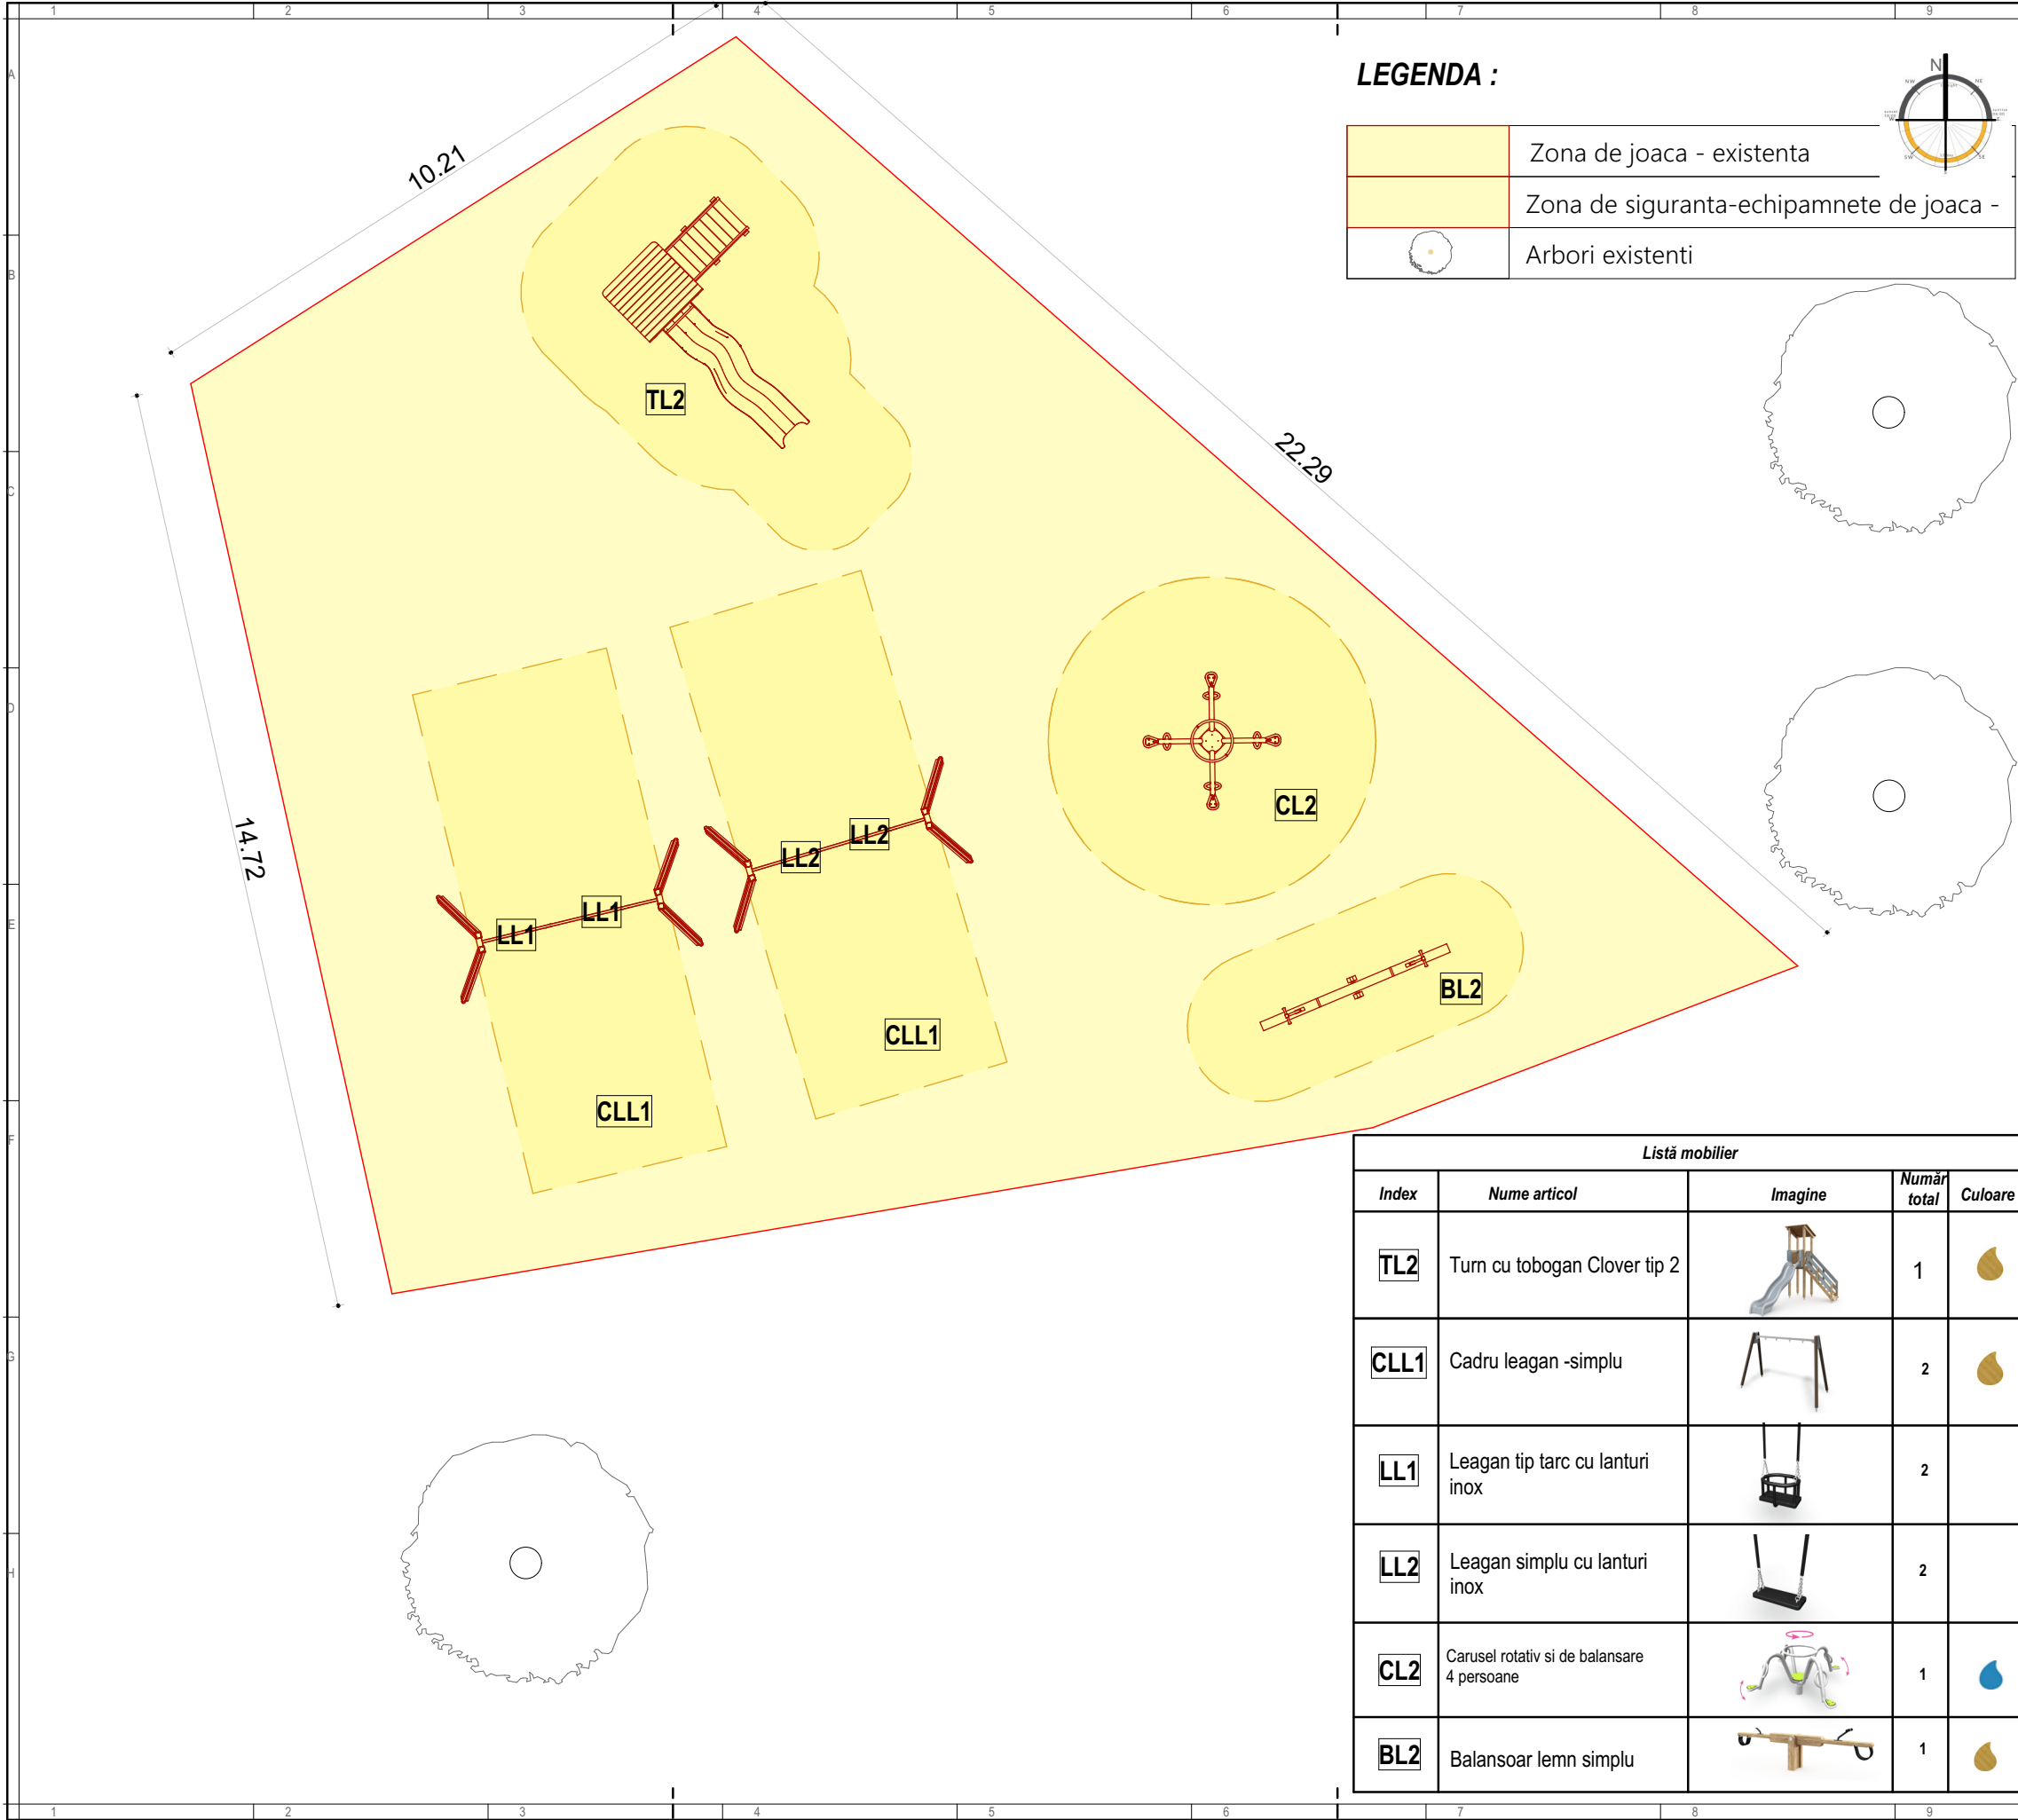

Prezentul proiect reprezinta proprietatea intelectuala a firmei sc DOMINO ART srl - Prezentul proiect poate fi folosit doar pentru aceasta lucrare - Orice reproducere partiala sau totala poate fi facuta doar cu acordul prealabil al sc DOMINO ART srl.

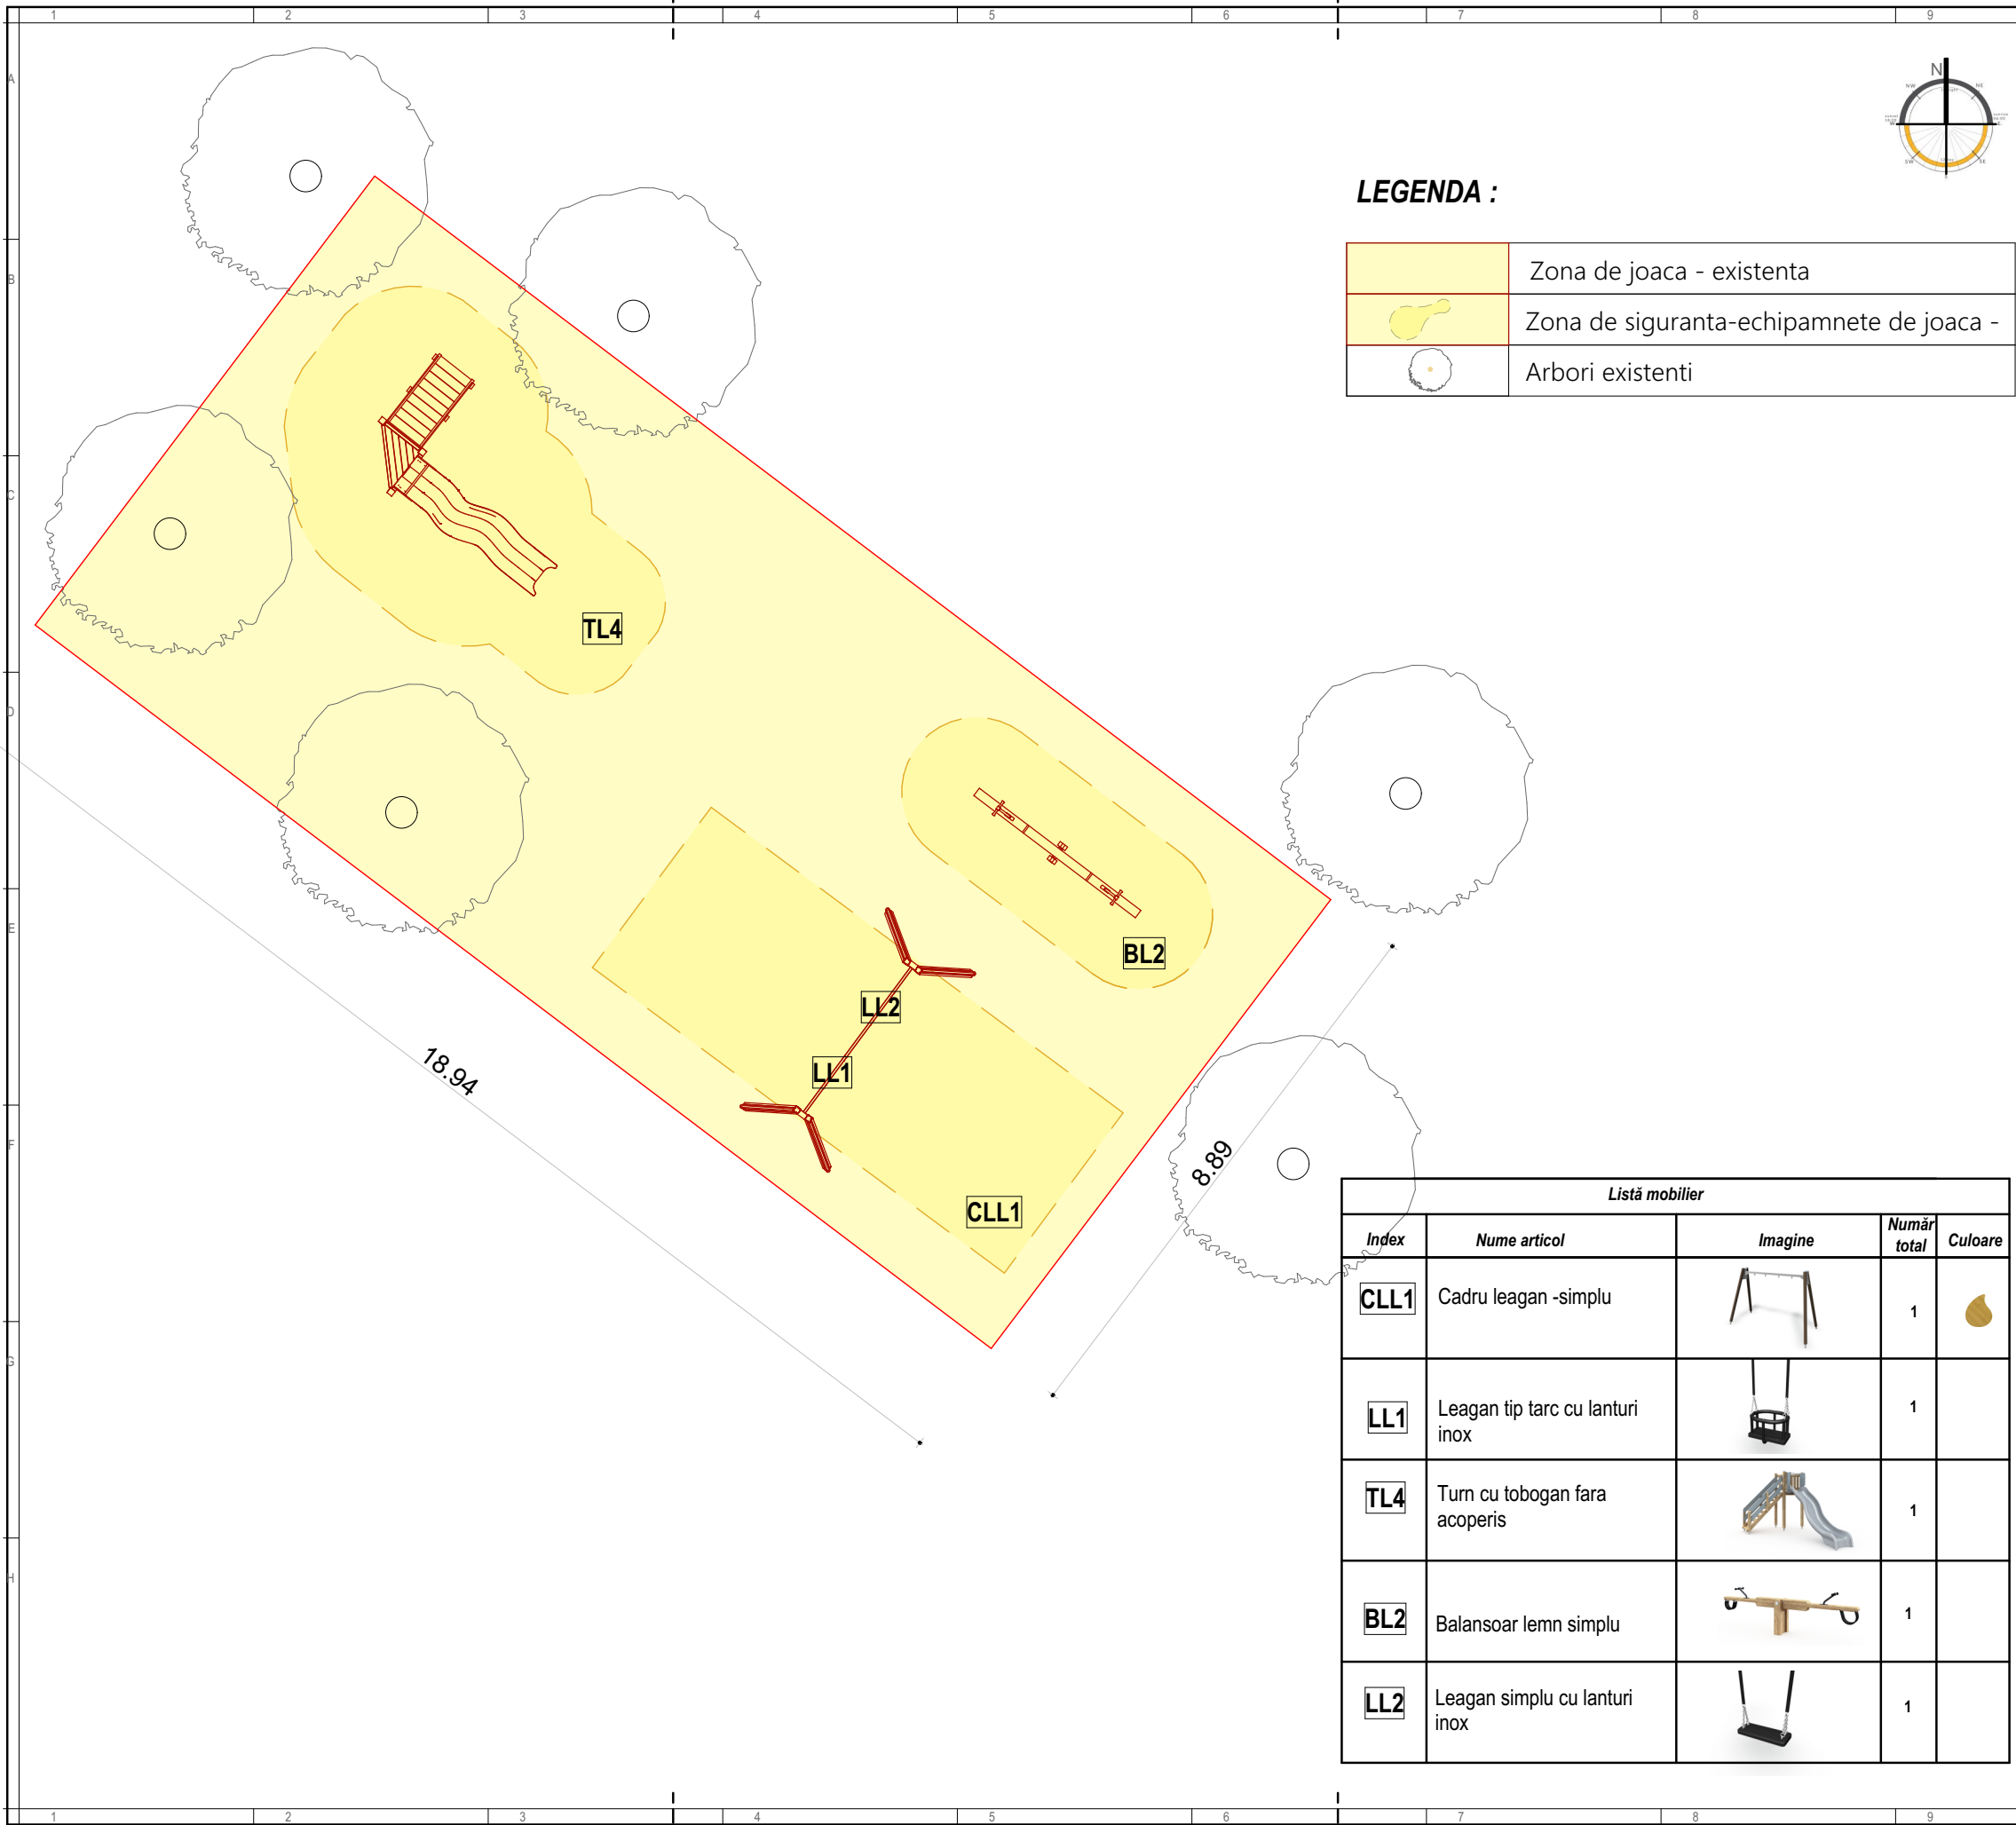

LEGENDA :

	Zona de joaca - existenta
	Zona de siguranta-echipamnete de joaca -
	Arbori existenti

Listă mobilier				
Index	Nume articol	Imagine	Număr total	Culoare
CLL1	Cadru leagan -simplu		1	
LL1	Leagan tip tarc cu lanturi inox		1	
TL4	Turn cu tobogan fara acoperis		1	
BL2	Balansoar lemn simplu		1	
LL2	Leagan simplu cu lanturi inox		1	

NOTE GENERALE:

- COTA FINITA GENERALA A ECHIPAMENTELOR- SE VA STABILII LA FIECARE LOCATIE IN PARTE DE CATRE TOPOGRAF;
- CONSTRUCTORUL VA VERIFICA TOATE DIMENSIUNILE PE SANTIER INAINTE DE PROCURAREA MATERIALELOR SI INCEPEREA EXECUTIEI PENTRU TOATE CATEGORIILE DE LUCRARI
- IN CAZUL IN CARE APAR MODIFICARI, PROIECTANTUL GENERAL ESTE SINGURUL IN DREPT SA OPEREZE SAU SA AUTORIZAZE ACESTE MODIFICARI PANA LA DATA RECEPTIEI FINALE A OBIECTIVULUI;
- CONSTRUCTORUL VA LUA TOATE MASURILE DE PROTECTIE A MUNCII SI P.S.S. PREVAZUTE DE LEGISLATIA IN VIGOARE;
- ACEST PROIECT A FOST REALIZAT TINANDU-SE CONT DE LEGISLATIA IN VIGOARE;

DENUMIRE PROIECT:

MODERNIZARE CU ECHIPAMENTE NOI DE JOACA / ACTIVITATI FIZICE IN AER LIBER

AMPLASAMENT :

ZONELE DE PARCURI / SCUARURI DIN ORADEA

BENEFICIAR:

MUNICIPIUL ORADEA

PROIECTANT GENERAL:

sc DOMINO ART srl

PROIECTANT SPECIALITATE:

sc DOMINO ART srl

COORDONATOR PROIECT:

arh. BOCUT DANIEL

SEF PROIECT:

arh. BOCUT DANIEL

PROIECTAT:

arh. BOCUT DANIEL

DESENAT:

arh. BOCUT DANIEL

VERIFICATOR:

#Verificator

Documentatie Tehnica - adresa

Proiect nr: 412


-- Bd. Dacia 116

Scara: 1:100

Faza | Plansa | Suprafata

D.T. A- 48 168 mp.

Data: 08.2025

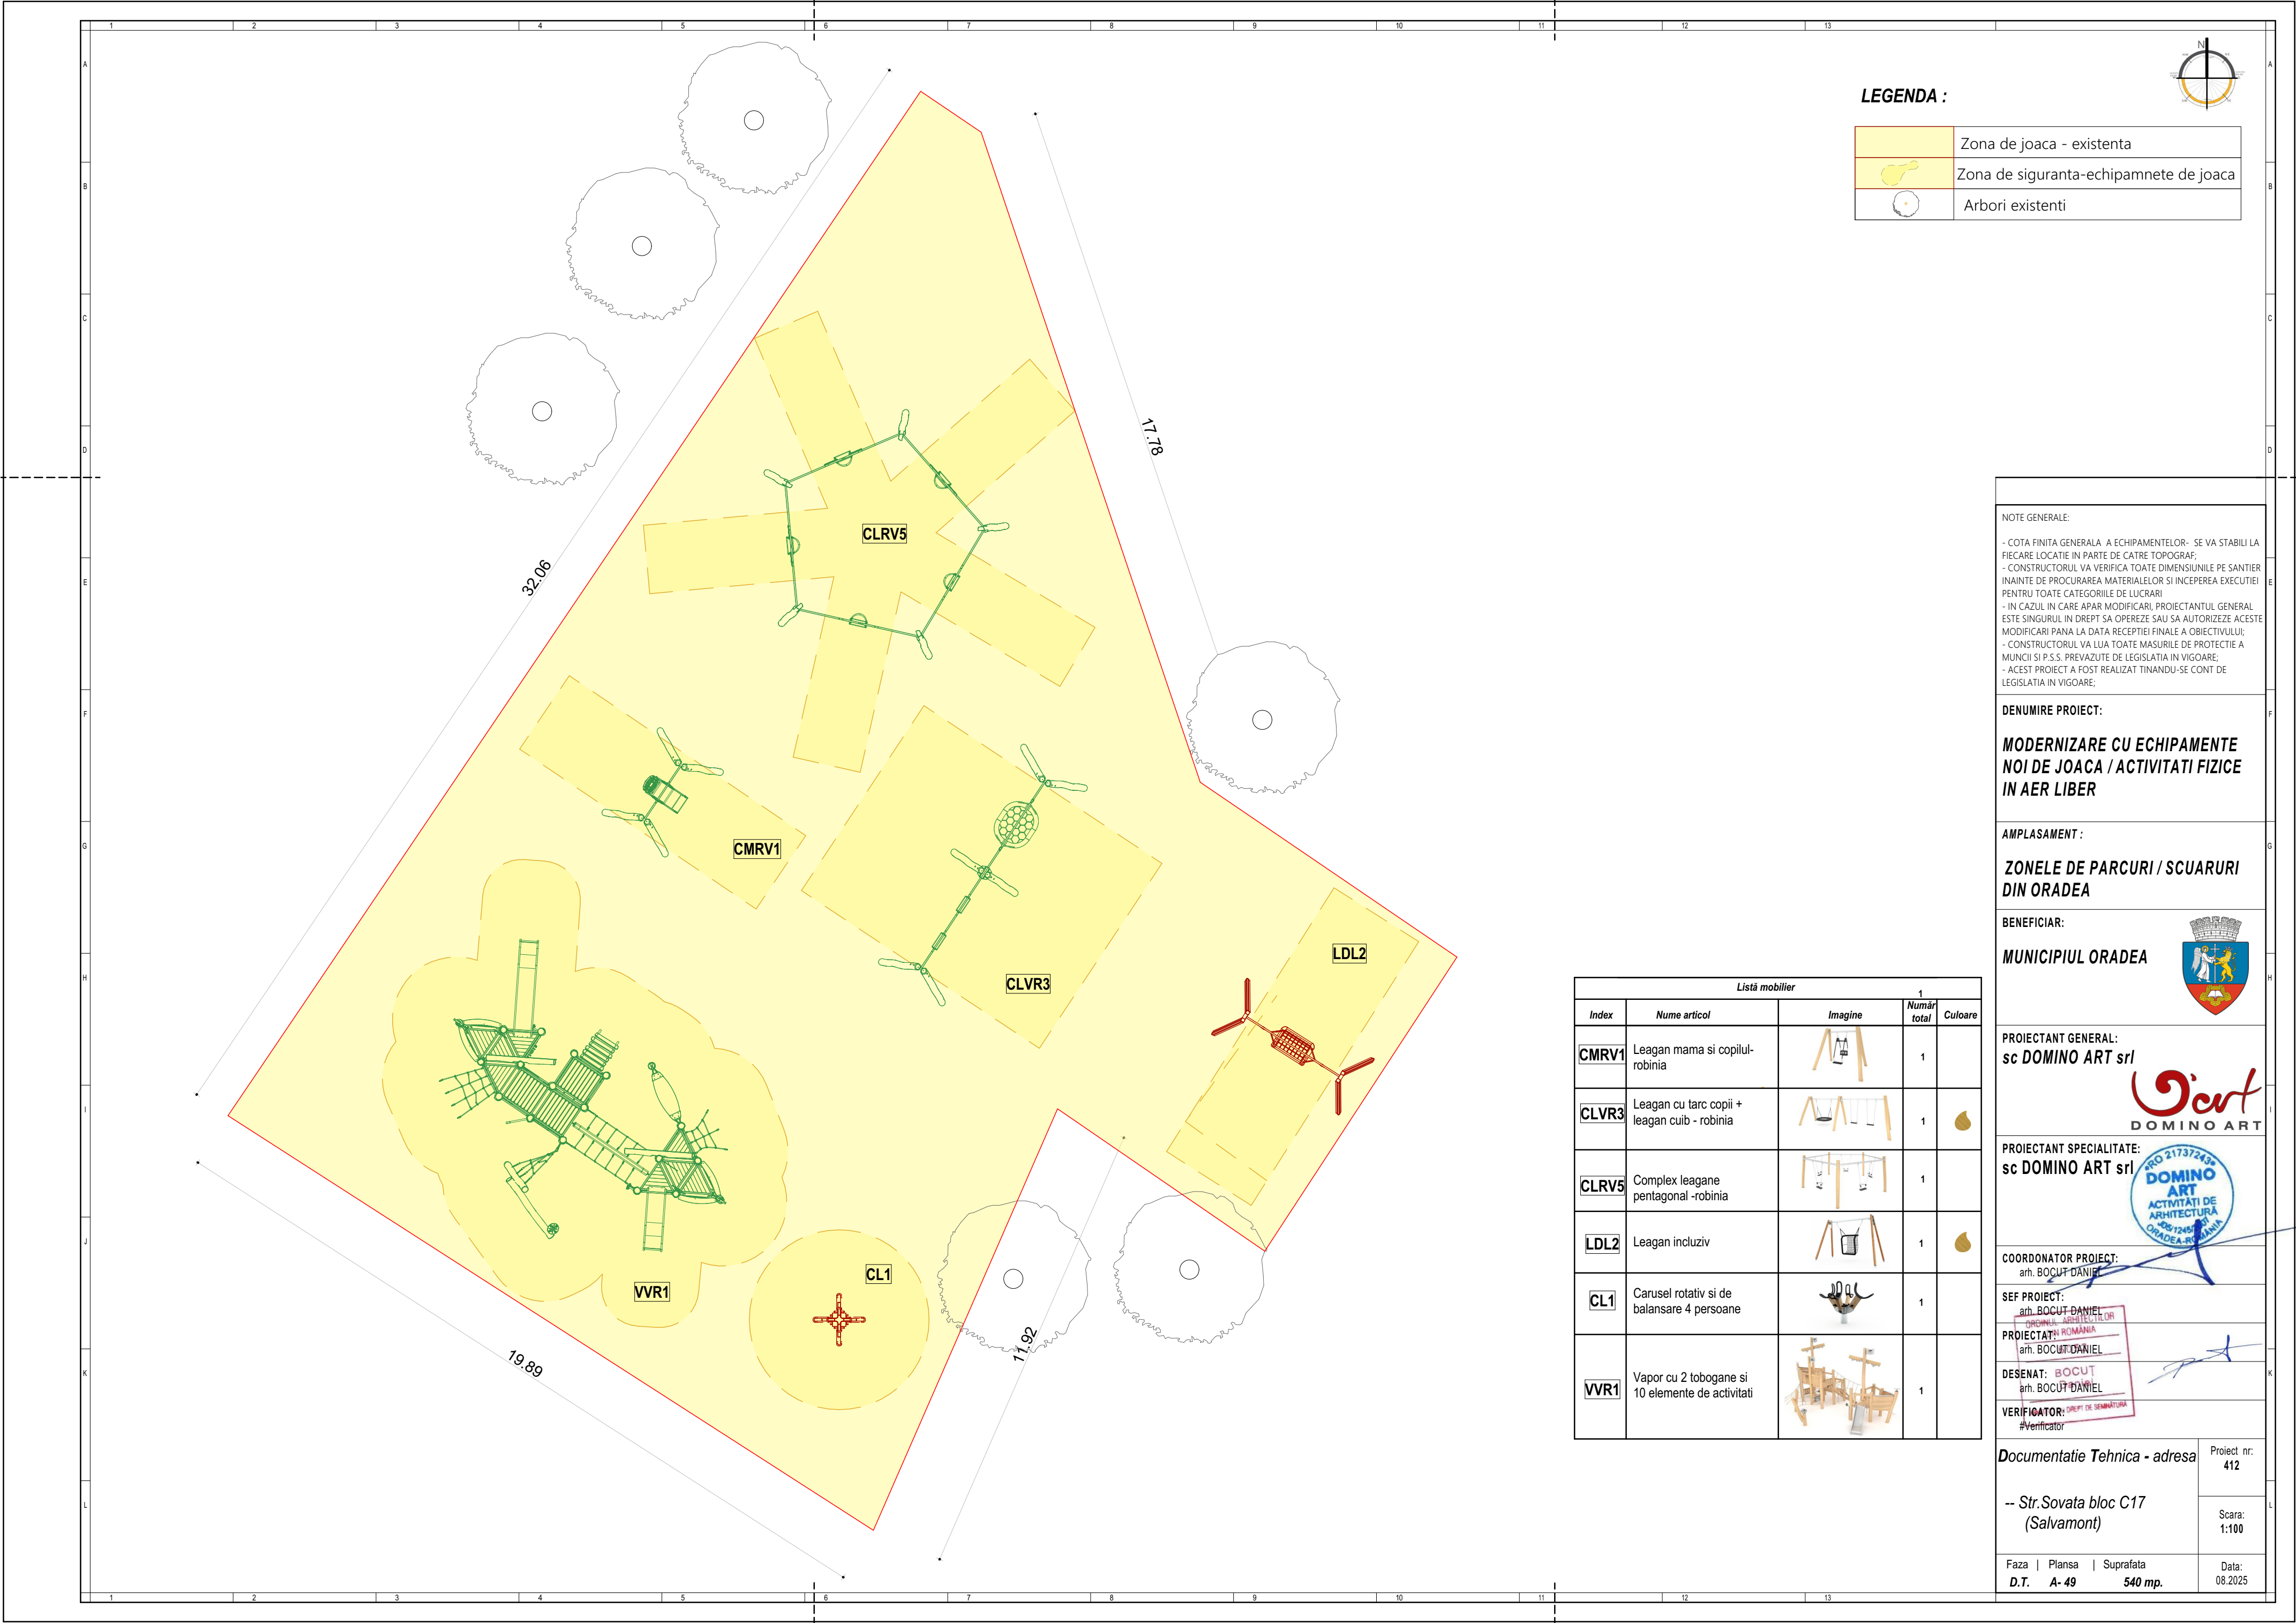

LEGENDA :

	Zona de joaca - existenta
	Zona de siguranta-echipamnete de joaca
	Arbori existenti

NOTE GENERALE:

- COTA FINITA GENERALA A ECHIPAMENTELOR- SE VA STABILI LA FIECARE LOCATIE IN PARTE DE CATRE TOPOGRAF;

- CONSTRUCTORUL VA VERIFICA TOATE DIMENSIUNILE PE SANITIER INAINTE DE PROCURAREA MATERIALELOR SI INCEPEREA EXECUTIEI PENTRU TOATE CATEGORIILE DE LUCRARI

- IN CAZUL IN CARE APAR MODIFICARI, PROIECTANTUL GENERAL ESTE SINGURUL IN DREPT SA OPEREZE SAU SA AUTORIZAZE ACESTE MODIFICARI PANA LA DATA RECEPTIEI FINALE A OBIECTIVULUI;

- CONSTRUCTORUL VA LUA TOATE MASURILE DE PROTECTIE A MUNCII SI P.S.S. PREVAZUTE DE LEGISLATIA IN VIGOARE;

- ACEST PROIECT A FOST REALIZAT TINANDU-SE CONT DE LEGISLATIA IN VIGOARE;

DENUMIRE PROIECT:

MODERNIZARE CU ECHIPAMENTE NOI DE JOACA / ACTIVITATI FIZICE IN AER LIBER

AMPLASAMENT :

ZONELE DE PARCURI / SCUARURI DIN ORADEA

BENEFICIAR:

MUNICIPIUL ORADEA



PROIECTANT GENERAL:

sc DOMINO ART srl



PROIECTANT SPECIALITATE:

sc DOMINO ART srl



COORDONATOR PROIECT:

arh. BOCUT DANIEL

SEF PROIECT:

arh. BOCUT DANIEL

PROIECTAT IN ROMANIA

arh. BOCUT DANIEL

DESENAT: BOCUT

arh. BOCUT DANIEL

VERIFICATOR: BOCUT DANIEL

#Verificator

Documentatie Tehnica - adresa


Proiect nr:
412

-- Str.Sovata bloc C17
(Salvamont)

Scara:
1:100

Faza | Plansa | Suprafata
D.T. A-49 540 mp.

Data:
08.2025

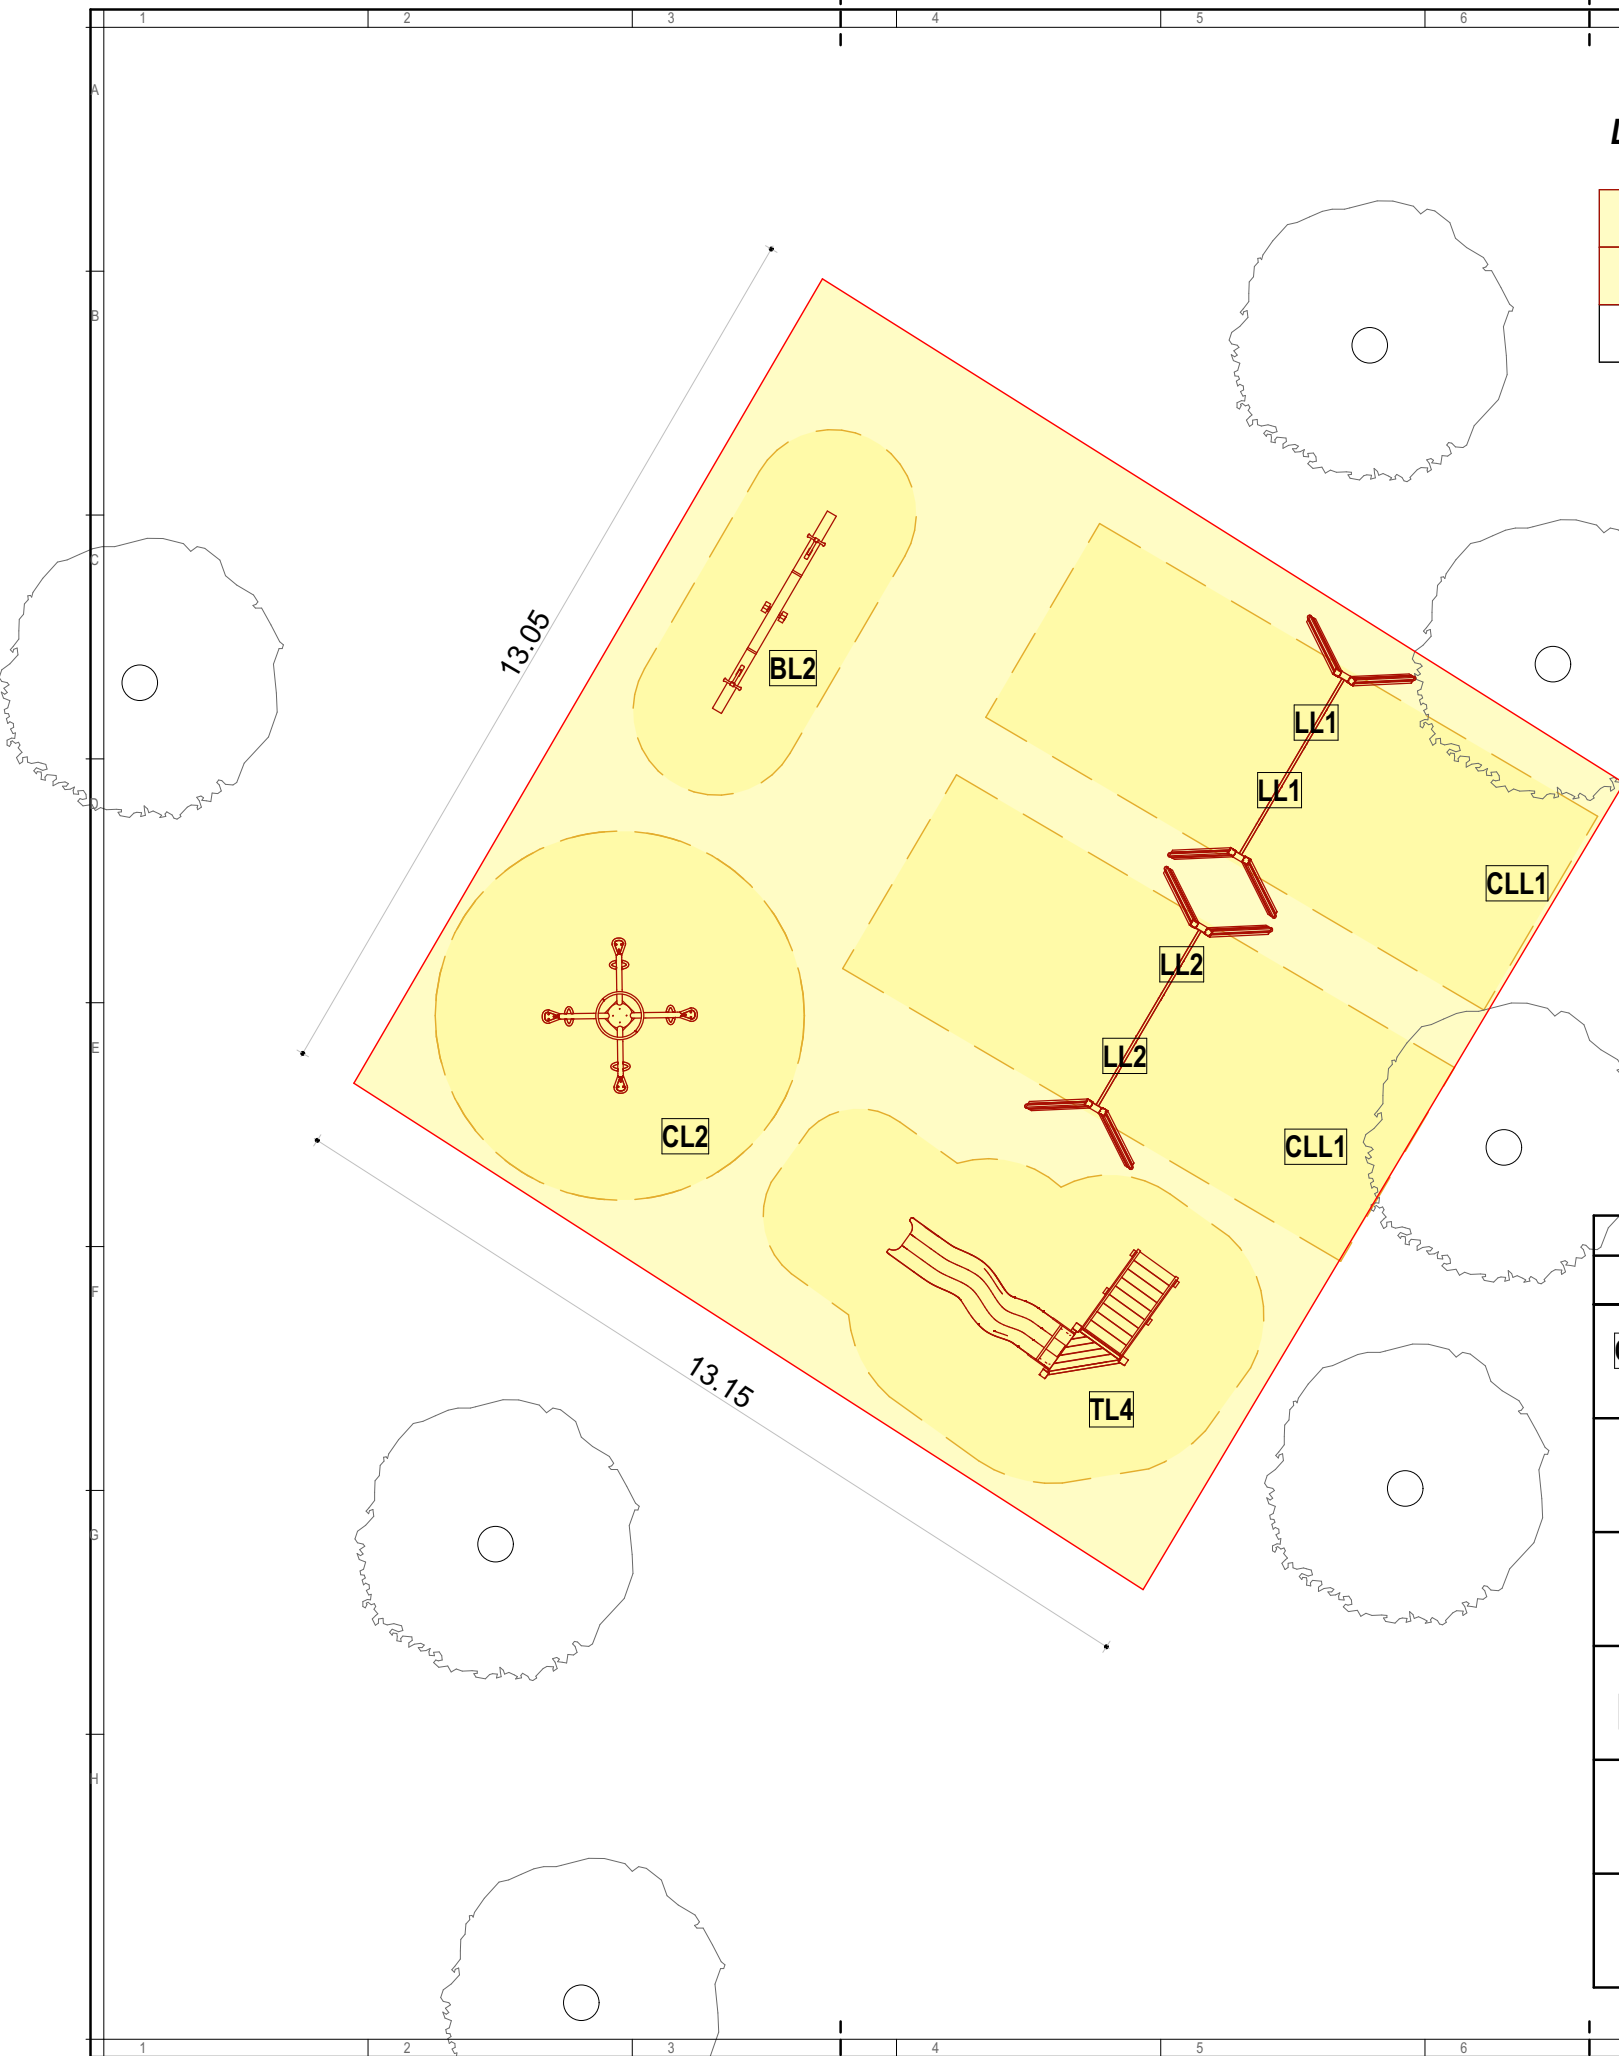

LEGENDA :

Zona de joaca - existenta

Zona de siguranta-echipamnete de joaca -

Arbori existenti

NOTE GENERALE:

- COTA FINITA GENERALA A ECHIPAMENTELOR- SE VA STABILI LA FIECARE LOCATIE IN PARTE DE CATRE TOPOGRAF;
- CONSTRUCTORUL VA VERIFICA TOATE DIMENSIUNILE PE SANTIER INAINTE DE PROCURAREA MATERIALELOR SI INCEPEREA EXECUTIEI PENTRU TOATE CATEGORIILE DE LUCRARI
- IN CAZUL IN CARE APAR MODIFICARI, PROIECTANTUL GENERAL ESTE SINGURUL IN DREPT SA OPEREZE SAU SA AUTORIZAZE ACESTE MODIFICARI PANA LA DATA RECEPTIEI FINALE A OBIECTIVULUI;
- CONSTRUCTORUL VA LUA TOATE MASURILE DE PROTECTIE A MUNCII SI P.S.S. PREVAZUTE DE LEGISLATIA IN VIGOARE;
- ACEST PROIECT A FOST REALIZAT TINANDU-SE CONT DE LEGISLATIA IN VIGOARE;

DENUMIRE PROIECT:

MODERNIZARE CU ECHIPAMENTE NOI DE JOACA / ACTIVITATI FIZICE IN AER LIBER

AMPLASAMENT :

ZONELE DE PARCURI / SCUARURI DIN ORADEA

BENEFICIAR:

MUNICIPIUL ORADEA

PROIECTANT GENERAL:

sc DOMINO ART srl

PROIECTANT SPECIALITATE:

sc DOMINO ART srl

COORDONATOR PROIECT:

arh. BOCUT DANIEL

SEF PROIECT:

arh. BOCUT DANIEL

PROIECTAT:

arh. BOCUT DANIEL

DESENAT:

arh. BOCUT DANIEL

VERIFICATOR:

#Verificator

Documentatie Tehnica - adresa

-- Bd. Dacia 68

Faza | Plansa | Suprafata
D.T. A- 50 175 mp.


Proiect nr:
412

Scara:
1:100

Data:
08.2025

Listă mobilier				
Index	Nume articol	Imagine	Număr total	Culoare
CLL1	Cadru leagan -simplu		2	
LL1	Leagan tip tarc cu lanturi inox		2	
TL4	Turn cu tobogan fara acoperis		1	
BL2	Balansoar lemn simplu		1	
LL2	Leagan simplu cu lanturi inox		2	
CL2	Carusel metalic-joasa- 4 persoane		1	

Prezentul proiect reprezinta proprietatea intelectuala a firmei sc DOMINO ART srl - Prezentul proiect poate fi folosit doar pentru aceasta lucrare - Orice reproducere partiala sau totala poate fi facuta doar cu acordul prealabil al sc DOMINO ART srl.

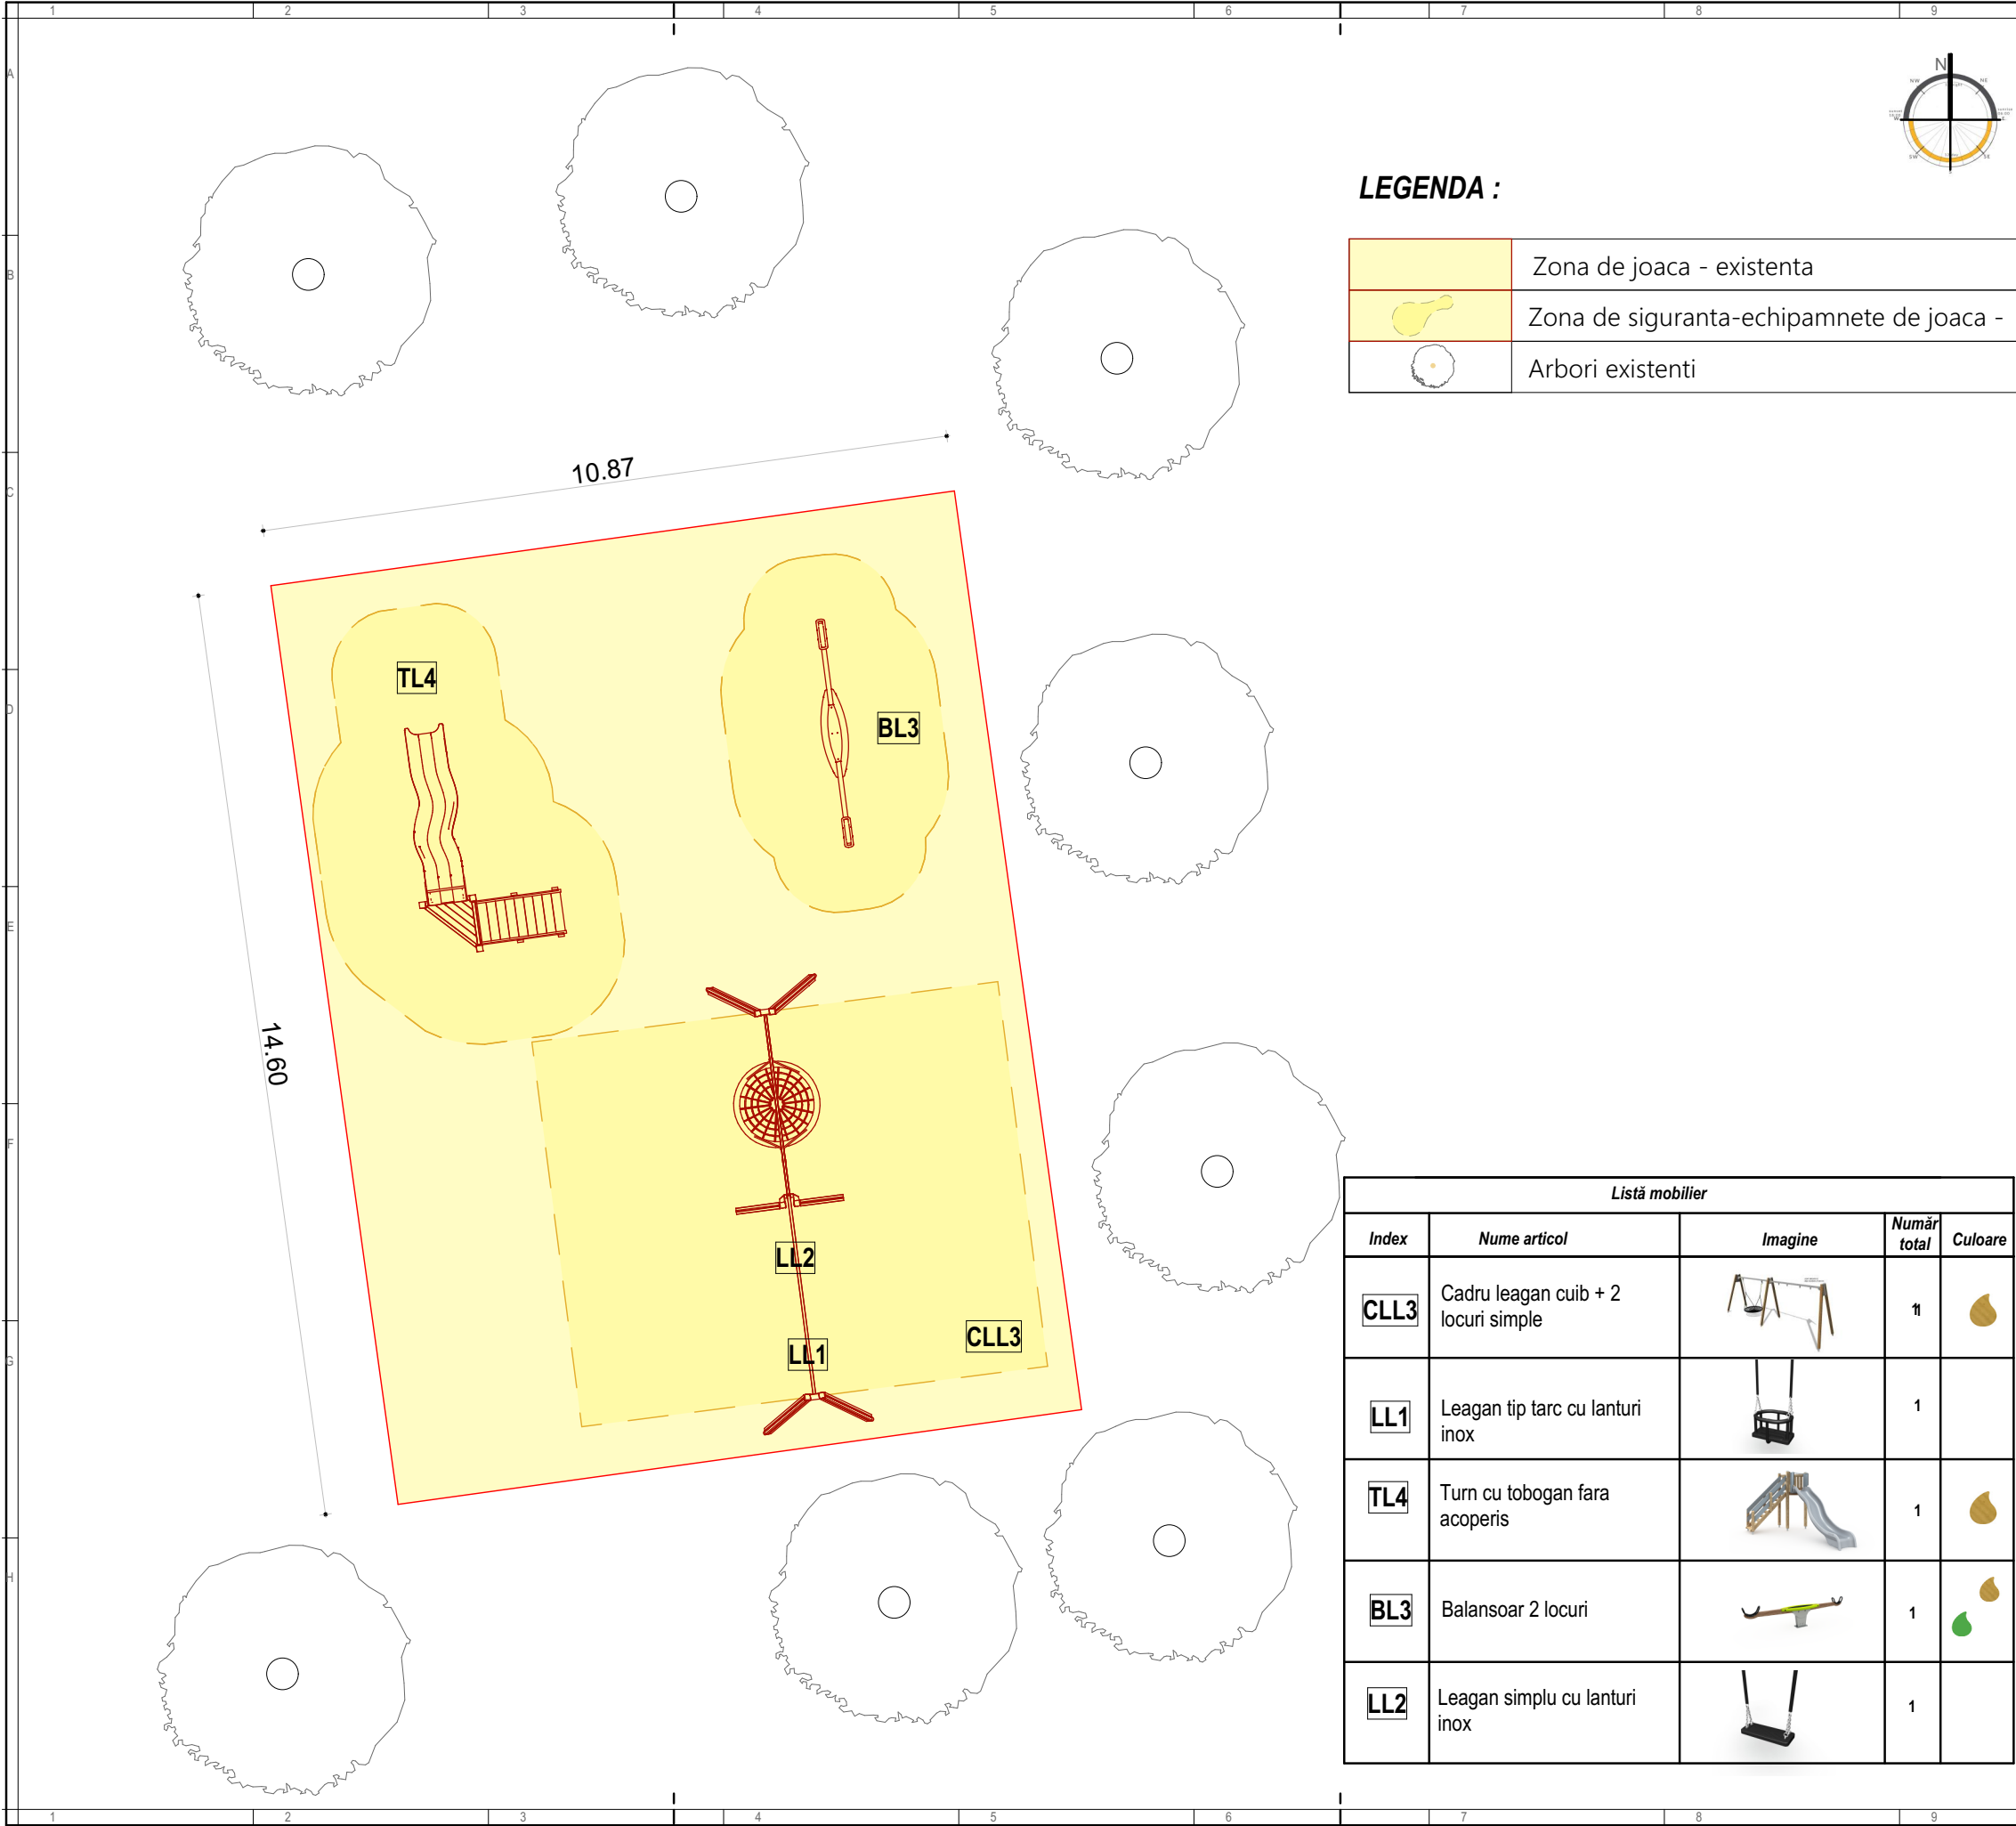

LEGENDA :

	Zona de joaca - existenta
	Zona de siguranta-echipamnete de joaca -
	Arbori existenti

Listă mobilier				
Index	Nume articol	Imagine	Număr total	Culoare
CLL3	Cadru leagan cuib + 2 locuri simple		1	
LL1	Leagan tip tarc cu lanturi inox		1	
TL4	Turn cu tobogan fara acoperis		1	
BL3	Balansoar 2 locuri		1	
LL2	Leagan simplu cu lanturi inox		1	

NOTE GENERALE:

- COTA FINITA GENERALA A ECHIPAMENTELOR- SE VA STABILI LA FIECARE LOCATIE IN PARTE DE CATRE TOPOGRAF;
- CONSTRUCTORUL VA VERIFICA TOATE DIMENSIUNILE PE SANTIER INAINTE DE PROCURAREA MATERIALELOR SI INCEPEREA EXECUTIEI PENTRU TOATE CATEGORIILE DE LUCRARI
- IN CAZUL IN CARE APAR MODIFICARI, PROIECTANTUL GENERAL ESTE SINGURUL IN DREPT SA OPEREZE SAU SA AUTORIZAZE ACESTE MODIFICARI PANA LA DATA RECEPTIEI FINALE A OBIECTIVULUI;
- CONSTRUCTORUL VA LUA TOATE MASURILE DE PROTECTIE A MUNCII SI P.S.S. PREVAZUTE DE LEGISLATIA IN VIGOARE;
- ACEST PROIECT A FOST REALIZAT TINANDU-SE CONT DE LEGISLATIA IN VIGOARE;

DENUMIRE PROIECT:

MODERNIZARE CU ECHIPAMENTE NOI DE JOACA / ACTIVITATI FIZICE IN AER LIBER

AMPLASAMENT :

ZONELE DE PARCURI / SCUARURI DIN ORADEA

BENEFICIAR:

MUNICIPIUL ORADEA

PROIECTANT GENERAL:

sc DOMINO ART srl

PROIECTANT SPECIALITATE:

sc DOMINO ART srl

COORDONATOR PROIECT:

arh. BOCUT DANIEL

SEF PROIECT:

arh. BOCUT DANIEL

PROIECTAT:

arh. BOCUT DANIEL

DESENAT:

arh. BOCUT DANIEL

VERIFICATOR:

arh. BOCUT DANIEL

Documentatie Tehnica - adresa

-- Louis Pasteur, 42


Faza | Plansa | Suprafata


D.T. A- 51 158 mp.

Proiect nr: 412

Scara: 1:100

Data: 08.2025

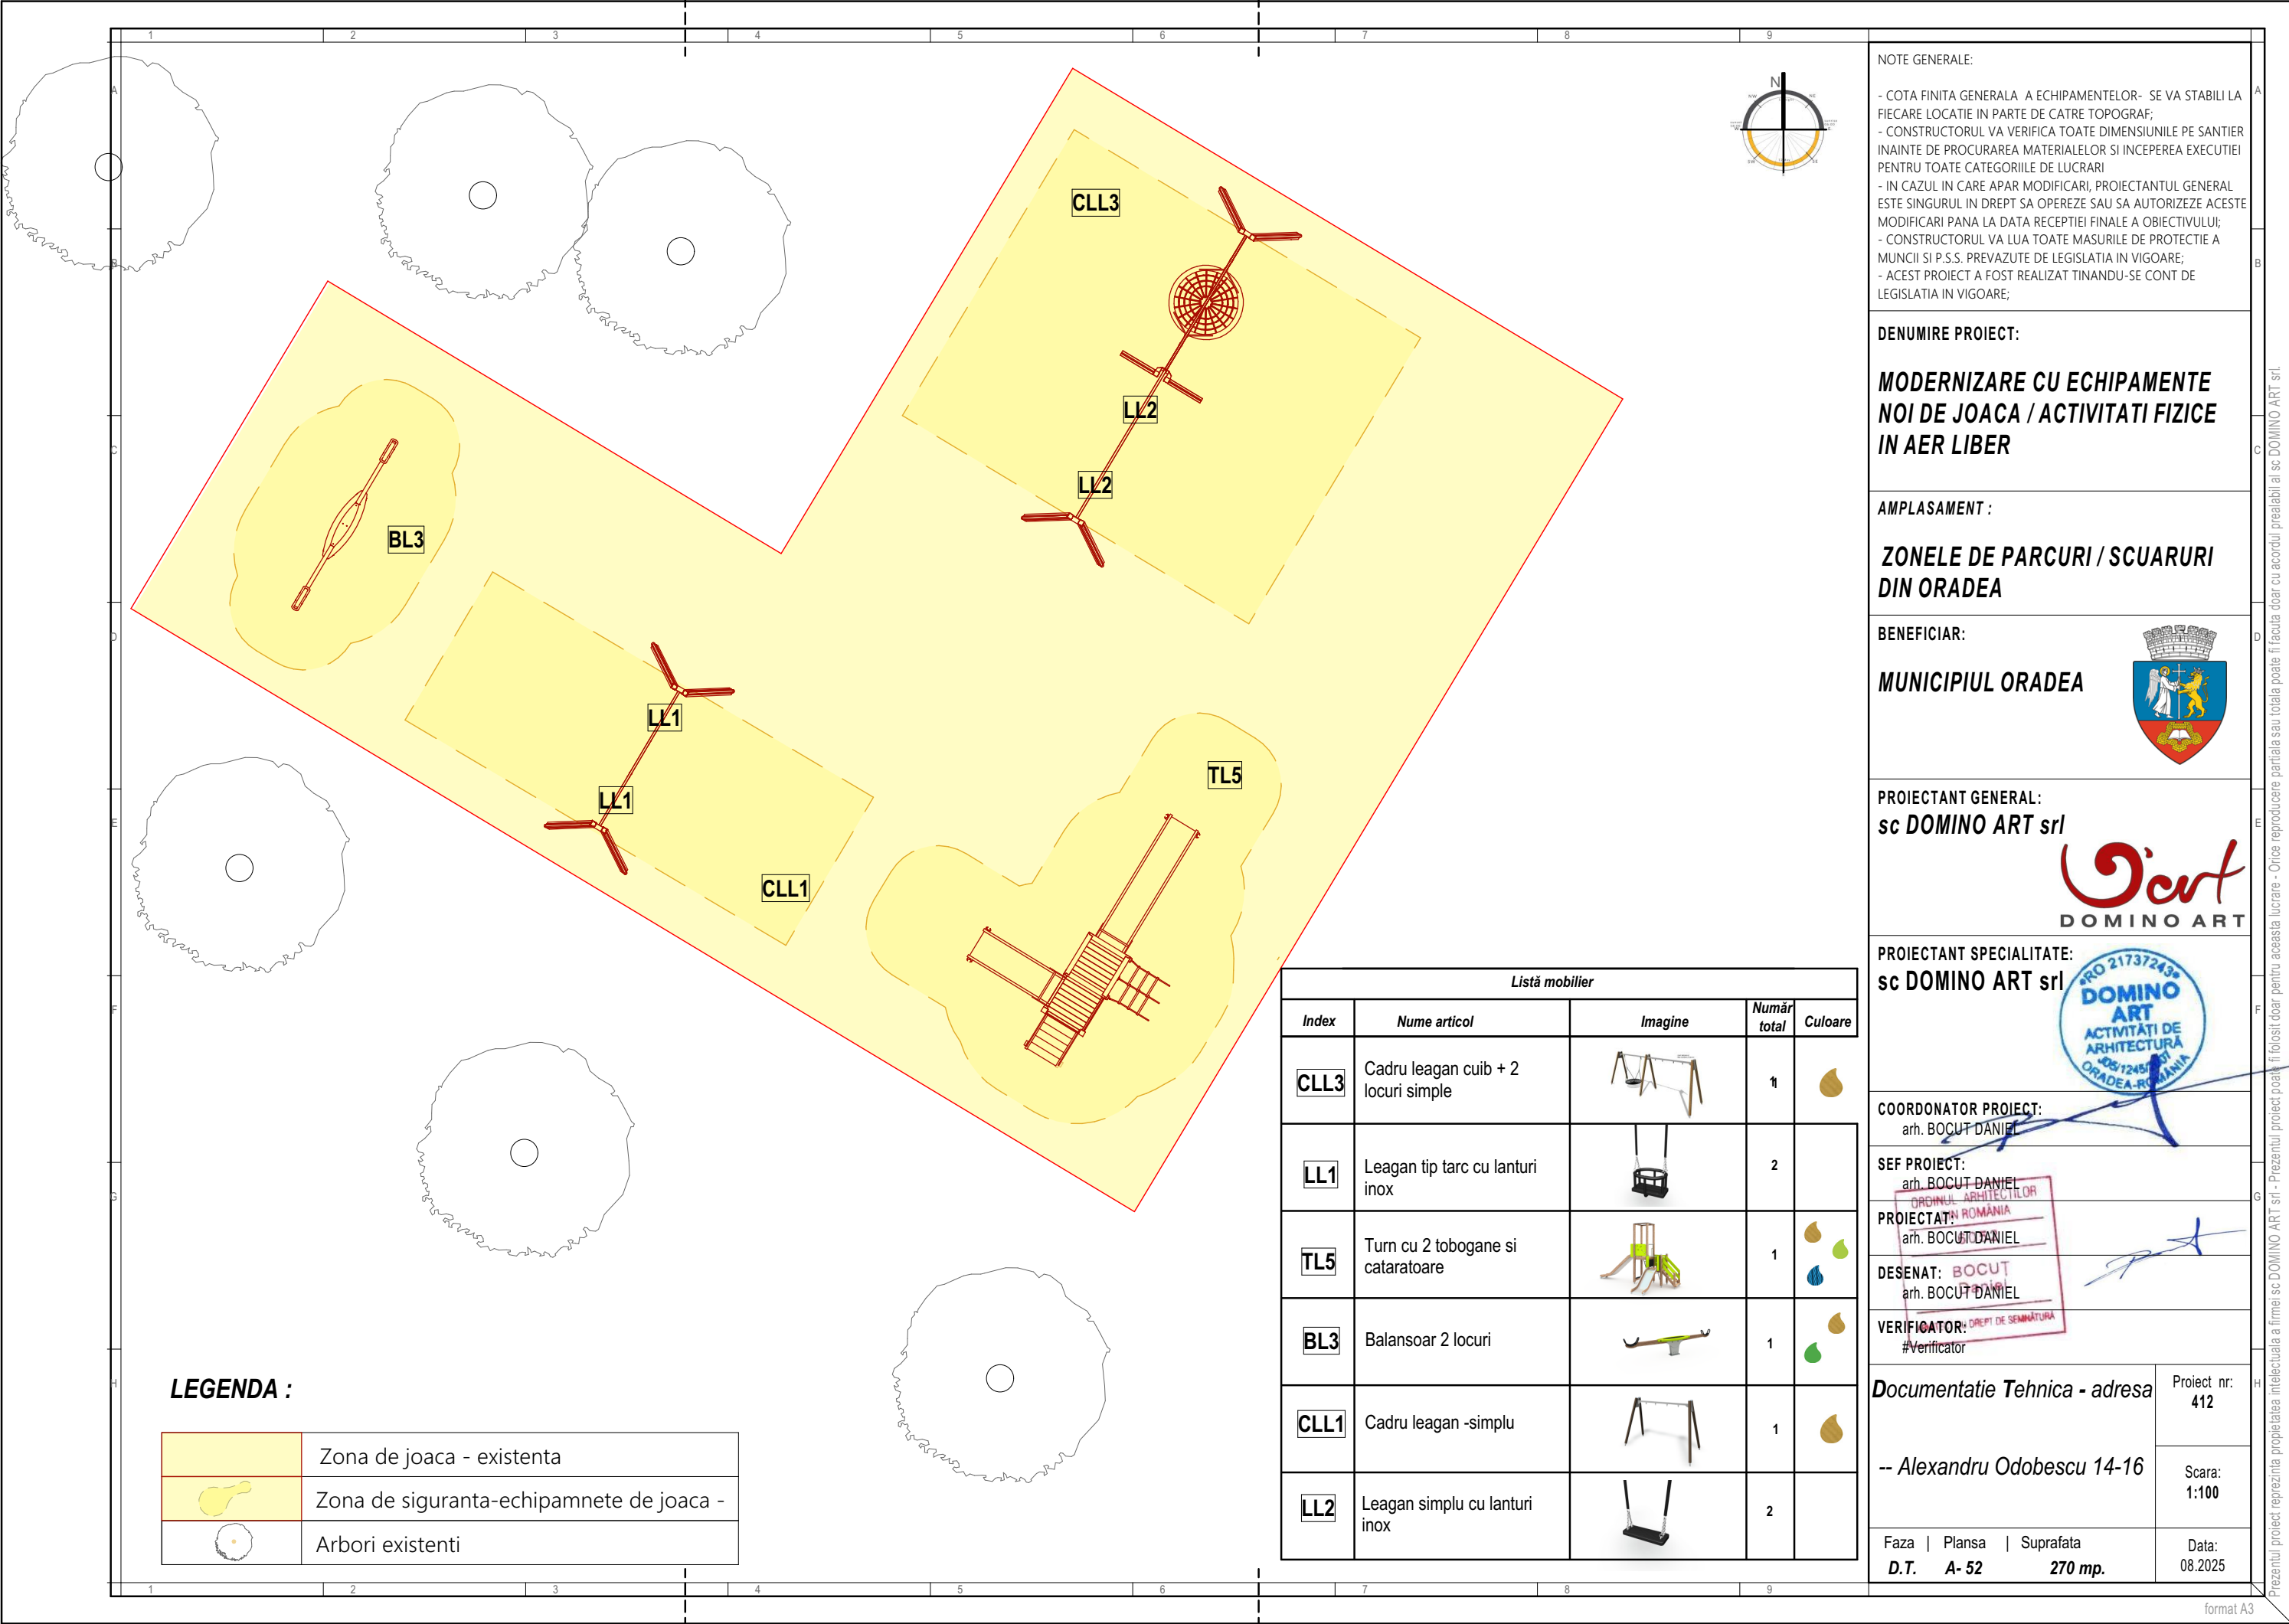

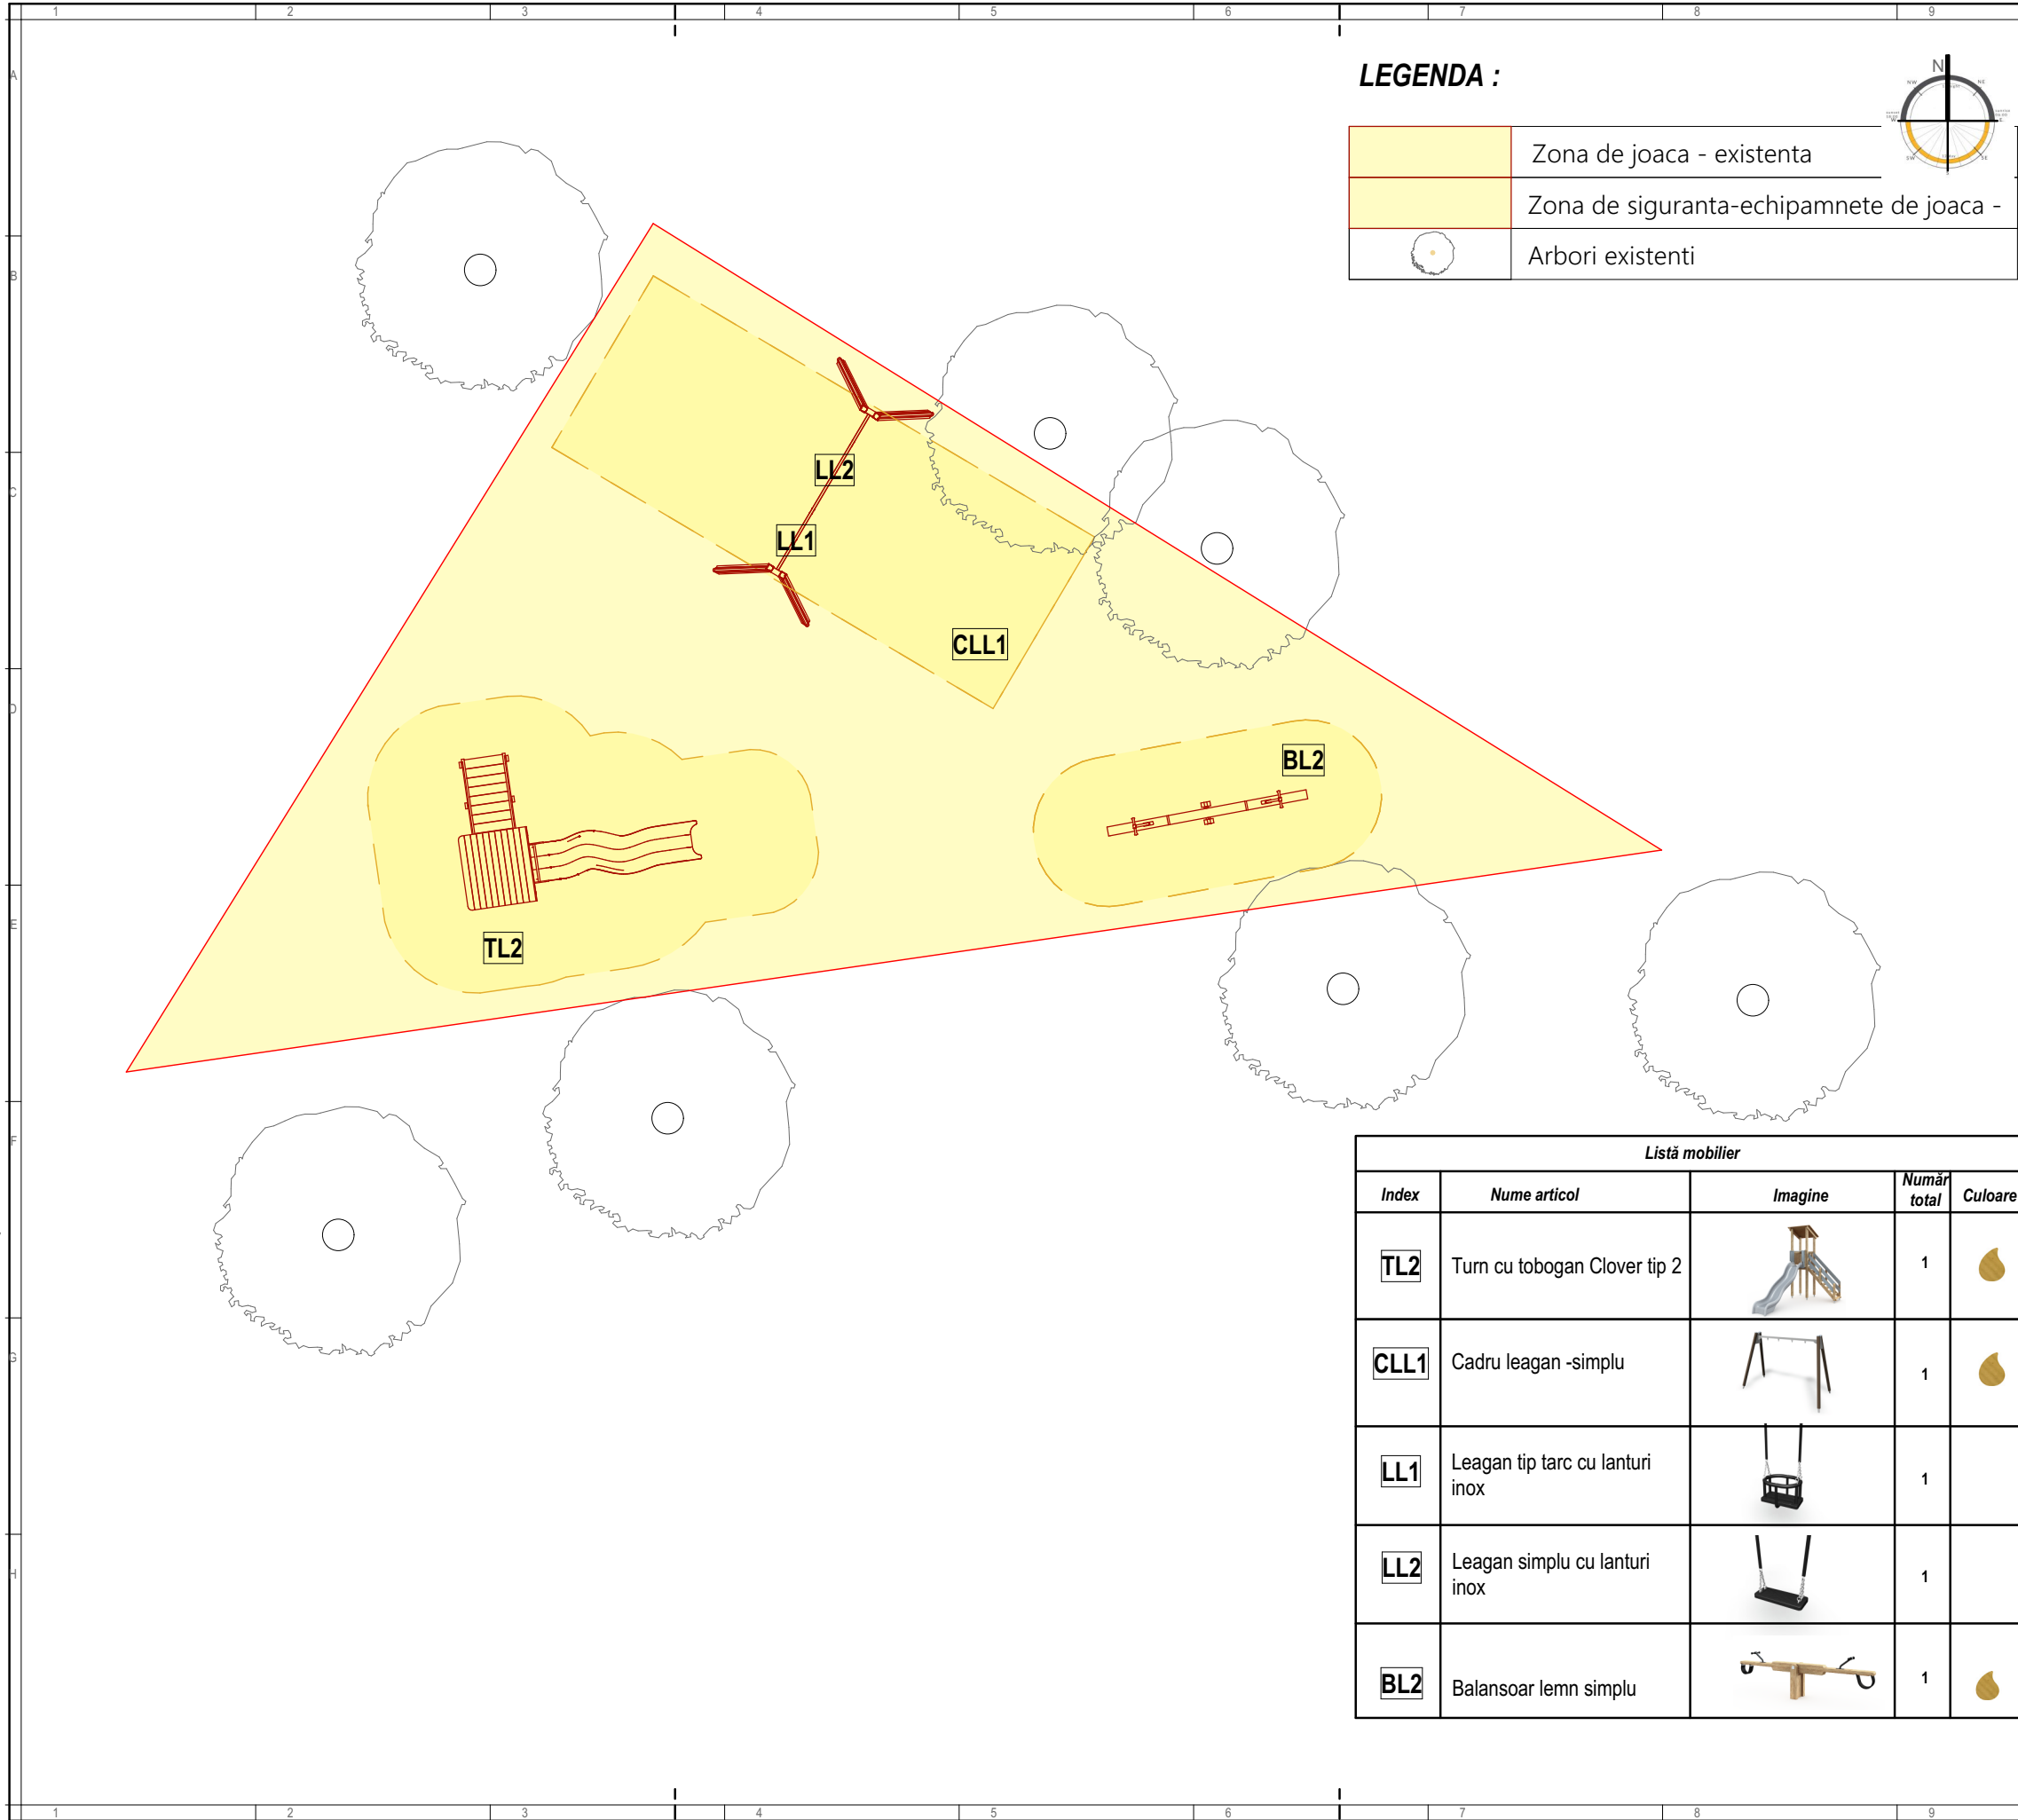

NOTE GENERALE:

- COTA FINITA GENERALA A ECHIPAMENTELOR- SE VA STABILI LA FIECARE LOCATIE IN PARTE DE CATRE TOPOGRAF;
- CONSTRUCTORUL VA VERIFICA TOATE DIMENSIUNILE PE SANTIER INAINTE DE PROCURAREA MATERIALELOR SI INCEPEREA EXECUTIEI PENTRU TOATE CATEGORIILE DE LUCRARI
- IN CAZUL IN CARE APAR MODIFICARI, PROIECTANTUL GENERAL ESTE SINGURUL IN DREPT SA OPEREZE SAU SA AUTORIZAZE ACESTE MODIFICARI PANA LA DATA RECEPTIEI FINALE A OBIECTIVULUI;
- CONSTRUCTORUL VA LUA TOATE MASURILE DE PROTECTIE A MUNCII SI P.S.S. PREVAZUTE DE LEGISLATIA IN VIGOARE;
- ACEST PROIECT A FOST REALIZAT TINANDU-SE CONT DE LEGISLATIA IN VIGOARE;

DENUMIRE PROIECT:

MODERNIZARE CU ECHIPAMENTE NOI DE JOACA / ACTIVITATI FIZICE IN AER LIBER

AMPLASAMENT :

ZONELE DE PARCURI / SCUARURI DIN ORADEA

BENEFICIAR:

MUNICIPIUL ORADEA

PROIECTANT GENERAL:

sc DOMINO ART srl

PROIECTANT SPECIALITATE:

sc DOMINO ART srl

COORDONATOR PROIECT:

arh. BOCUT DANIEL

SEF PROIECT:

arh. BOCUT DANIEL

PROIECTAT:

arh. BOCUT DANIEL

DESENAT:

arh. BOCUT DANIEL

VERIFICATOR:

#Verificator

Documentatie Tehnica - adresa

-- Bd. Dacia 10, Bl. A5

Faza | Plansa | Suprafata

D.T. A- 53 150 mp.


Proiect nr: 412

Scara: 1:100

Data: 08.2025

Listă mobilier				
Index	Nume articol	Imagine	Număr total	Culoare
TL2	Turn cu tobogan Clover tip 2		1	
CLL1	Cadru leagan -simplu		1	
LL1	Leagan tip tarc cu lanturi inox		1	
LL2	Leagan simplu cu lanturi inox		1	
BL2	Balansoar lemn simplu		1	

Prezentul proiect reprezintă proprietatea intelectuală a firmei sc DOMINO ART srl - Prezentul proiect poate fi folosit doar pentru această lucrare - Orice reproducere parțială sau totală poate fi făcută doar cu acordul prealabil al sc DOMINO ART srl.

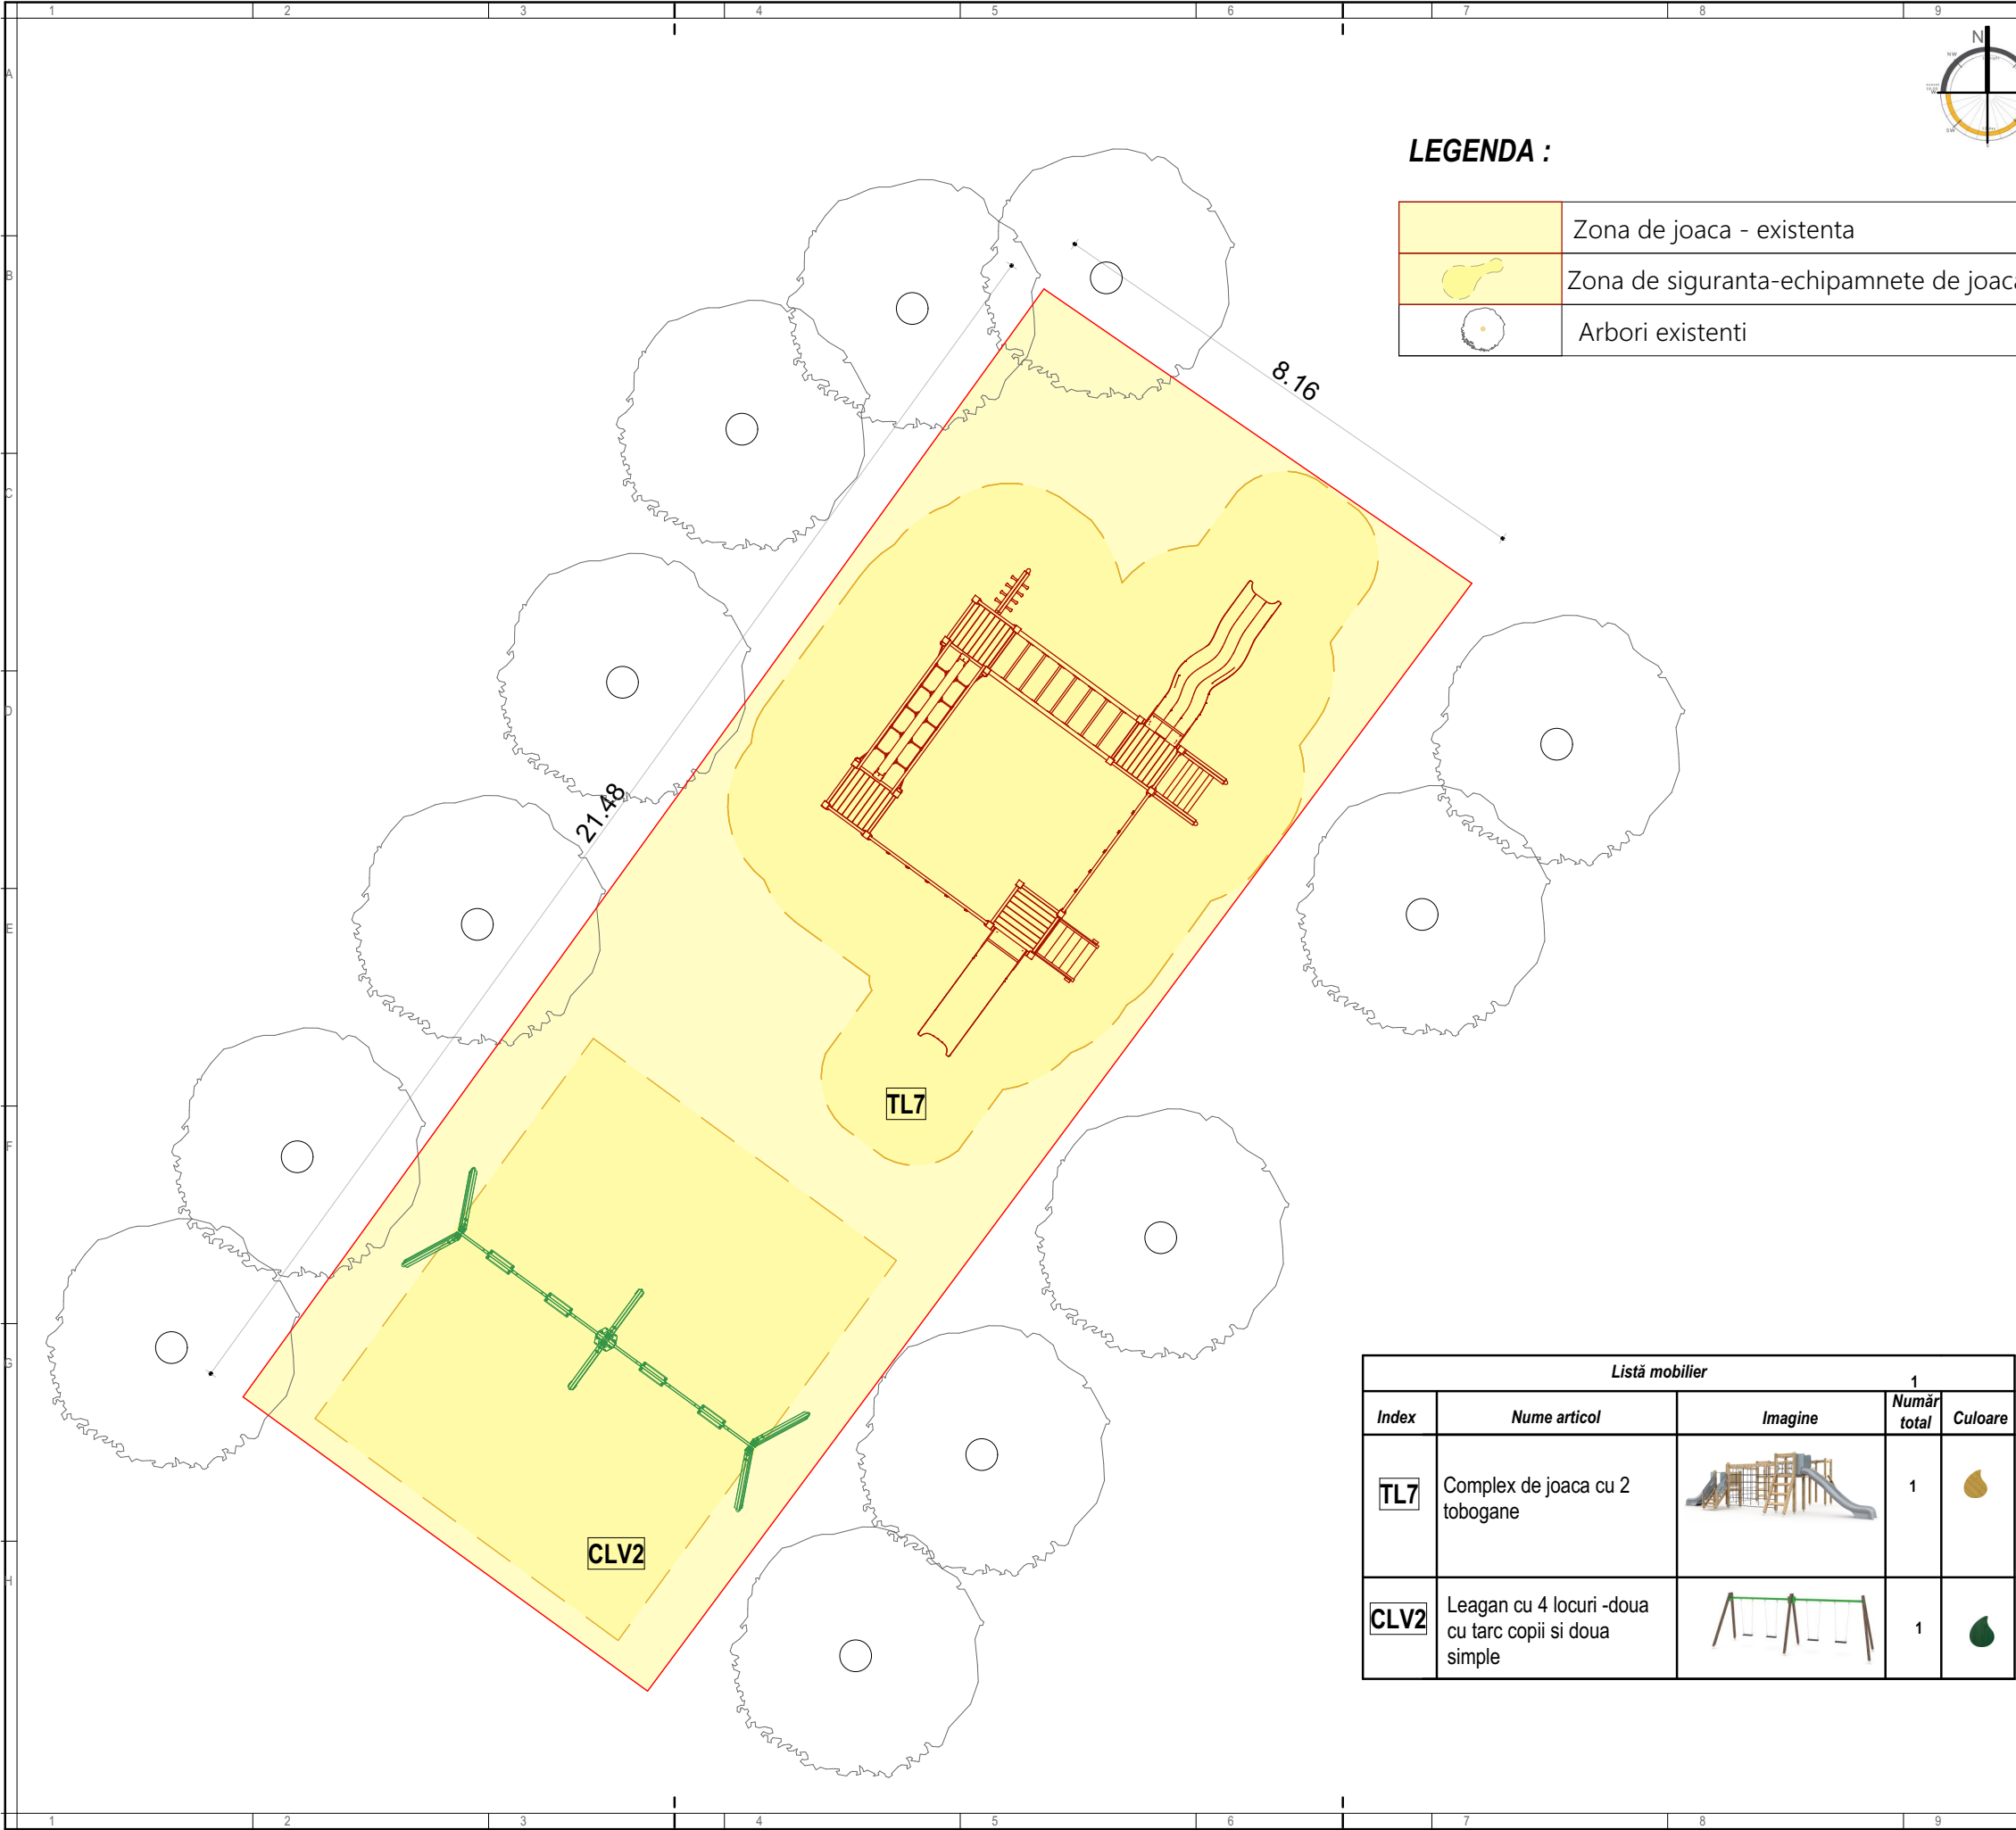

LEGENDA :

	Zona de joaca - existenta
	Zona de siguranta-echipamnete de joaca
	Arbori existenti

NOTE GENERALE:

- COTA FINITA GENERALA A ECHIPAMENTELOR- SE VA STABILI LA FIECARE LOCATIE IN PARTE DE CATRE TOPOGRAF;
- CONSTRUCTORUL VA VERIFICA TOATE DIMENSIUNILE PE SANTIER INAINTE DE PROCURAREA MATERIALELOR SI INCEPEREA EXECUTIEI PENTRU TOATE CATEGORIILE DE LUCRARI
- IN CAZUL IN CARE APAR MODIFICARI, PROIECTANTUL GENERAL ESTE SINGURUL IN DREPT SA OPEREZE SAU SA AUTORIZAZE ACESTE MODIFICARI PANA LA DATA RECEPTIEI FINALE A OBIECTIVULUI;
- CONSTRUCTORUL VA LUA TOATE MASURILE DE PROTECTIE A MUNCII SI P.S.S. PREVAZUTE DE LEGISLATIA IN VIGOARE;
- ACEST PROIECT A FOST REALIZAT TINANDU-SE CONT DE LEGISLATIA IN VIGOARE;

DENUMIRE PROIECT:

MODERNIZARE CU ECHIPAMENTE NOI DE JOACA / ACTIVITATI FIZICE IN AER LIBER

AMPLASAMENT :

ZONELE DE PARCURI / SCUARURI DIN ORADEA

BENEFICIAR:

MUNICIPIUL ORADEA

PROIECTANT GENERAL:

sc DOMINO ART srl

PROIECTANT SPECIALITATE:

sc DOMINO ART srl

COORDONATOR PROIECT:

arh. BOCUT DANIEL

SEF PROIECT:

arh. BOCUT DANIEL

PROIECTANT:

arh. BOCUT DANIEL

DESENAT:

arh. BOCUT DANIEL

VERIFICATOR:

#Verificator

Documentatie Tehnica - adresa

-- Aluminei 45
(langa gradinita)

Proiect nr: 412

Scara: 1:100

Faza | Plansa | Suprafata
D.T. A- 54 172 mp.

Data: 08.2025

Listă mobilier				
Index	Nume articol	Imagine	Număr total	Culoare
TL7	Complex de joaca cu 2 tobogane		1	
CLV2	Leagan cu 4 locuri -doua cu tarc copii si doua simple		1	

LEGENDA :

	Zona de joaca - existenta
	Zona de siguranta-echipamnete de joaca
	Arbori existenti



Listă mobilier				
Index	Nume articol	Imagine	Număr total	Culoare
TLC3	Complex cu 3 tobogane si cataratoare		1	
CLV1	Leagan cu 3 locuri -unul cu tarc si doua simple		1	
BL3	Balansoar cu 2 locuri		1	

NOTE GENERALE:

- COTA FINITA GENERALA A ECHIPAMENTELOR- SE VA STABILI LA FIECARE LOCATIE IN PARTE DE CATRE TOPOGRAF;
- CONSTRUCTORUL VA VERIFICA TOATE DIMENSIUNILE PE SANTIER INAINTE DE PROCURAREA MATERIALELOR SI INCEPEREA EXECUTIEI PENTRU TOATE CATEGORIILE DE LUCRARI
- IN CAZUL IN CARE APAR MODIFICARI, PROIECTANTUL GENERAL ESTE SINGURUL IN DREPT SA OPEREZE SAU SA AUTORIZAZE ACESTE MODIFICARI PANA LA DATA RECEPTIEI FINALE A OBIECTIVULUI;
- CONSTRUCTORUL VA LUA TOATE MASURILE DE PROTECTIE A MUNCII SI P.S.S. PREVAZUTE DE LEGISLATIA IN VIGOARE;
- ACEST PROIECT A FOST REALIZAT TINANDU-SE CONT DE LEGISLATIA IN VIGOARE;

DENUMIRE PROIECT:

MODERNIZARE CU ECHIPAMENTE NOI DE JOACA / ACTIVITATI FIZICE IN AER LIBER

AMPLASAMENT :

ZONELE DE PARCURI / SCUARURI DIN ORADEA

BENEFICIAR:

MUNICIPIUL ORADEA



PROIECTANT GENERAL:

sc DOMINO ART srl



PROIECTANT SPECIALITATE:

sc DOMINO ART srl



COORDONATOR PROIECT:

arh. BOCUT DANIEL

SEF PROIECT:

arh. BOCUT DANIEL

PROIECTAT:

arh. BOCUT DANIEL

DESENAT:

arh. BOCUT DANIEL

VERIFICATOR:

#Verificator

Documentatie Tehnica - adresa


Proiect nr:
412

-- Cartier Tineretului

Scara:
1:100

Faza | Plansa | Suprafata
D.T. A- 55 315 mp.

Data:
08.2025

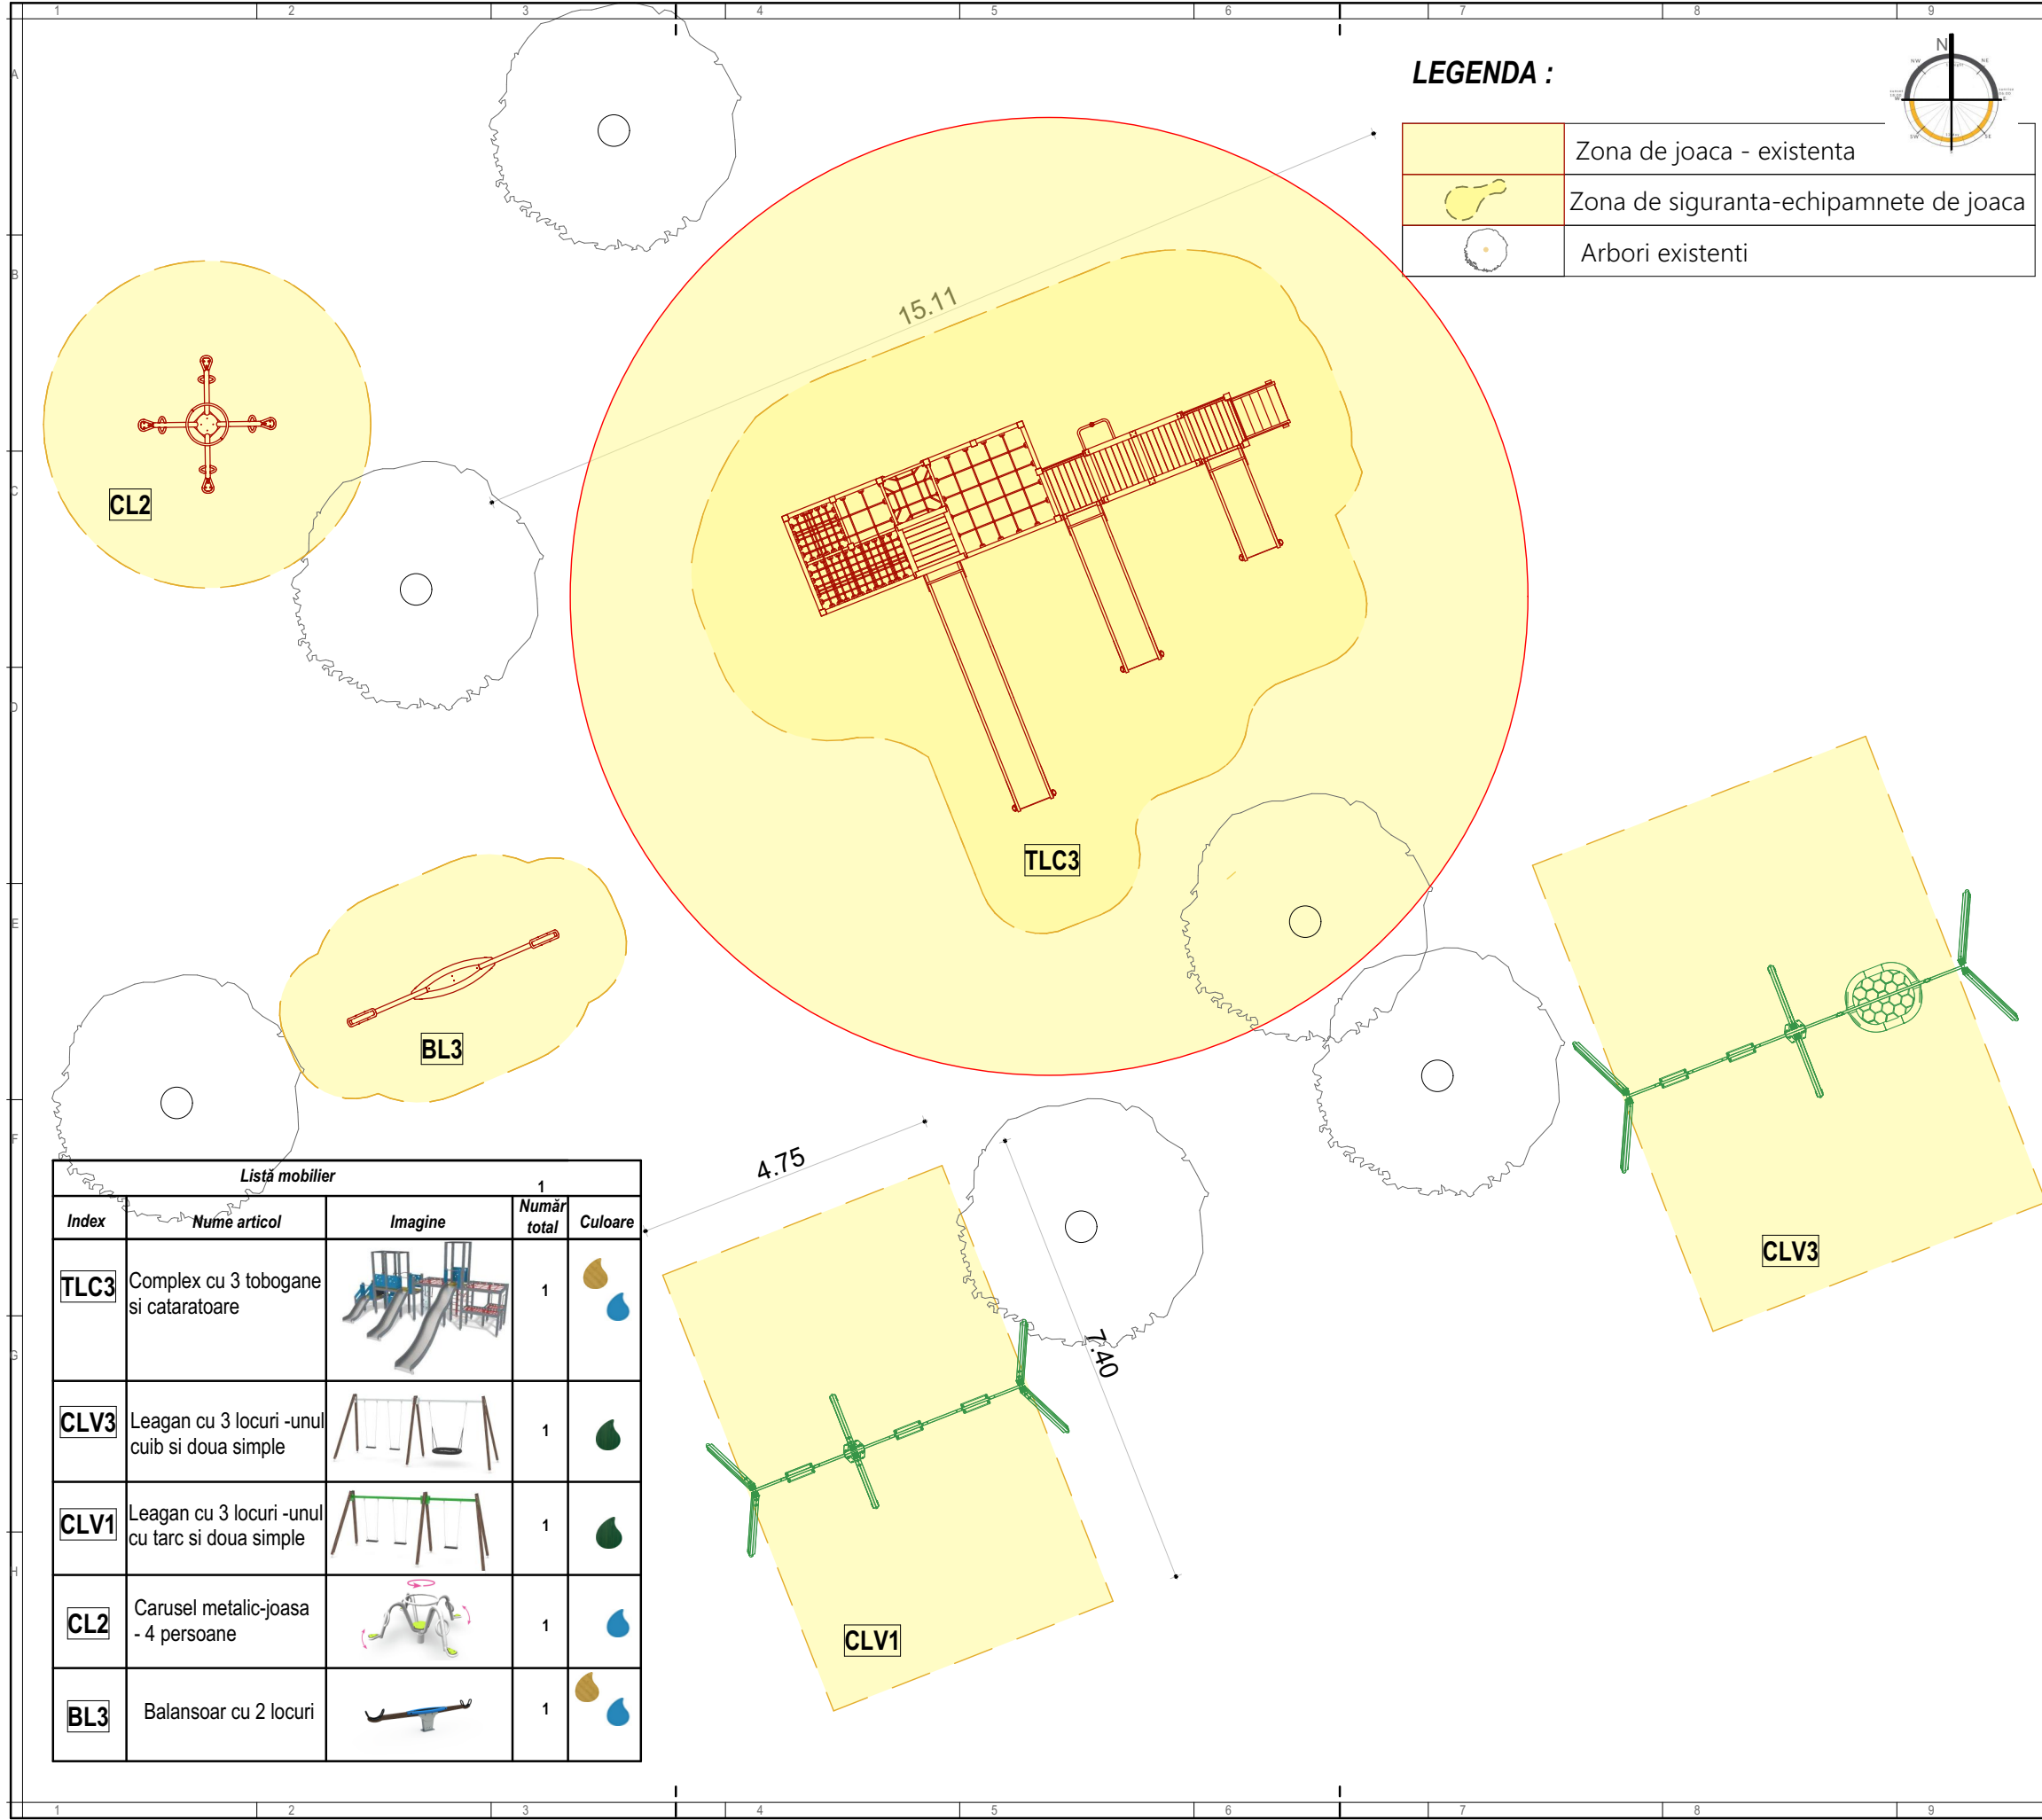

NOTE GENERALE:

- COTA FINITA GENERALA A ECHIPAMENTELOR- SE VA STABILI LA FIECARE LOCATIE IN PARTE DE CATRE TOPOGRAF;
- CONSTRUCTORUL VA VERIFICA TOATE DIMENSIUNILE PE SANTIER INAINTE DE PROCURAREA MATERIALELOR SI INCEPEREA EXECUTIEI PENTRU TOATE CATEGORIILE DE LUCRARI
- IN CAZUL IN CARE APAR MODIFICARI, PROIECTANTUL GENERAL ESTE SINGURUL IN DREPT SA OPEREZE SAU SA AUTORIZAZE ACESTE MODIFICARI PANA LA DATA RECEPTIEI FINALE A OBIECTIVULUI;
- CONSTRUCTORUL VA LUA TOATE MASURILE DE PROTECTIE A MUNCII SI P.S.S. PREVAZUTE DE LEGISLATIA IN VIGOARE;
- ACEST PROIECT A FOST REALIZAT TINANDU-SE CONT DE LEGISLATIA IN VIGOARE;

DENUMIRE PROIECT:

MODERNIZARE CU ECHIPAMENTE NOI DE JOACA / ACTIVITATI FIZICE IN AER LIBER

AMPLASAMENT :

ZONELE DE PARCURI / SCUARURI DIN ORADEA

BENEFICIAR:

MUNICIPIUL ORADEA

PROIECTANT GENERAL:

sc DOMINO ART srl

DOMINO ART

PROIECTANT SPECIALITATE:

sc DOMINO ART srl

DOMINO ART

ACTIVITATI DE ARHITECTURA

COORDONATOR PROIECT:

arh. BOCUT DANIEL

SEF PROIECT:

arh. BOCUT DANIEL

PROIECTANT:

arh. BOCUT DANIEL

DESENAT:

arh. BOCUT DANIEL

VERIFICATOR:

#Verificator

Documentatie Tehnica - adresa

Proiect nr: 412


-- Dragos Voda/Cerbului

Scara: 1:100

Faza | Plansa | Suprafata

D.T. A- 56 210 mp.

Data: 08.2025

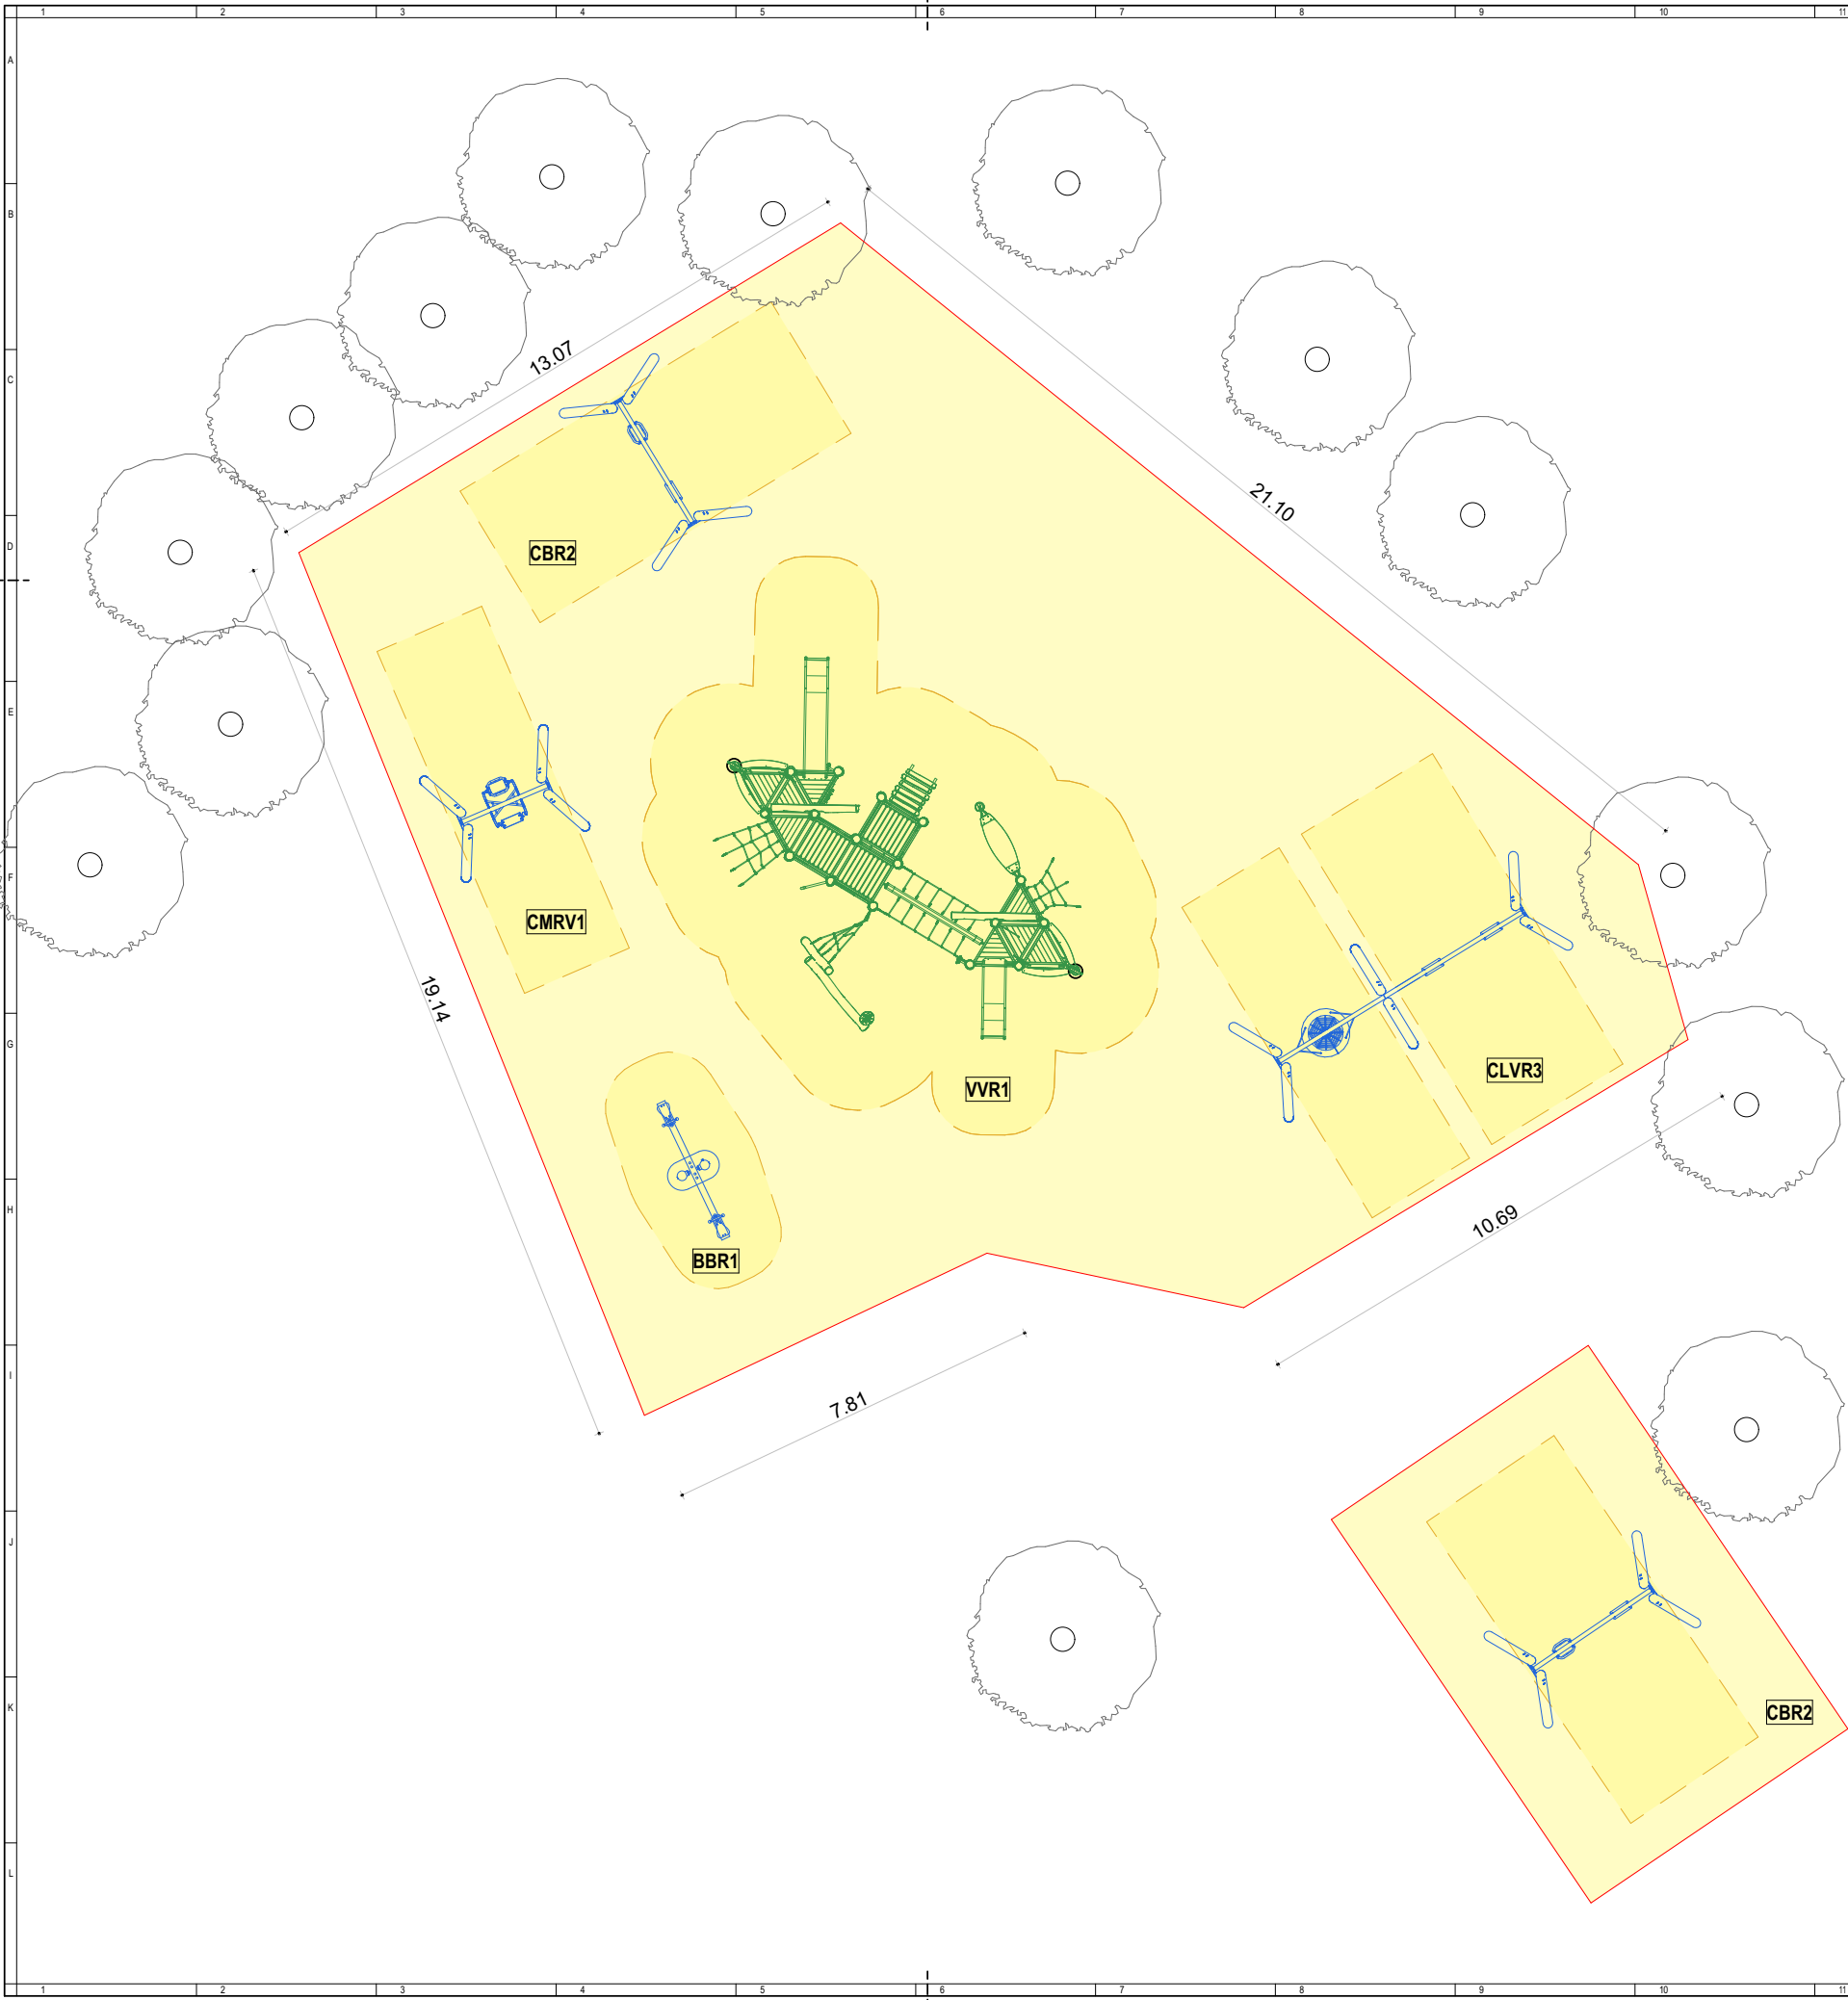

LEGENDA :

	Zona de joaca - existenta
	Zona de siguranta-echipamnete de joaca
	Arbori existenti

NOTE GENERALE:

- COTA FINITA GENERALA A ECHIPAMENTELOR- SE VA STABILII LA FIECARE LOCATIE IN PARTE DE CATRE TOPOGRAF;
- CONSTRUCTORUL VA VERIFICA TOATE DIMENSIUNILE PE SANTIER INAINTE DE PROCURAREA MATERIALELOR SI INCEPEREA EXECUTIEI PENTRU TOATE CATEGORIILE DE LUCRARI
- IN CAZUL IN CARE APAR MODIFICARI, PROIECTANTUL GENERAL ESTE SINGURUL IN DREPT SA OPEREZE SAU SA AUTORIZAZE ACESTE MODIFICARI PANA LA DATA RECEPTIEI FINALE A OBIECTIVULUI;
- CONSTRUCTORUL VA LUA TOATE MASURILE DE PROTECTIE A MUNCII SI P.S.S. PREVAZUTE DE LEGISLATIA IN VIGOARE;
- ACEST PROIECT A FOST REALIZAT TINANDU-SE CONT DE LEGISLATIA IN VIGOARE;

DENUMIRE PROIECT:

MODERNIZARE CU ECHIPAMENTE NOI DE JOACA / ACTIVITATI FIZICE IN AER LIBER

AMPLASAMENT :

ZONELE DE PARCURI / SCUARURI DIN ORADEA

BENEFICIAR:

MUNICIPIUL ORADEA



PROIECTANT GENERAL:

sc DOMINO ART srl



PROIECTANT SPECIALITATE:

sc DOMINO ART srl



COORDONATOR PROIECT:

arh. BOCUT DANIEL

SEF PROIECT:

arh. BOCUT DANIEL

PROIECTAT:

arh. BOCUT DANIEL

DESENAT:

arh. BOCUT DANIEL

VERIFICATOR:

#Verificator

Documentatie Tehnica - adresa


-- Dragos Voda - Giratie

Faza | Plansa | Suprafata
D.T. A- 57 470 mp.

Proiect nr:
412

Scara:
1:100

Data:
08.2025

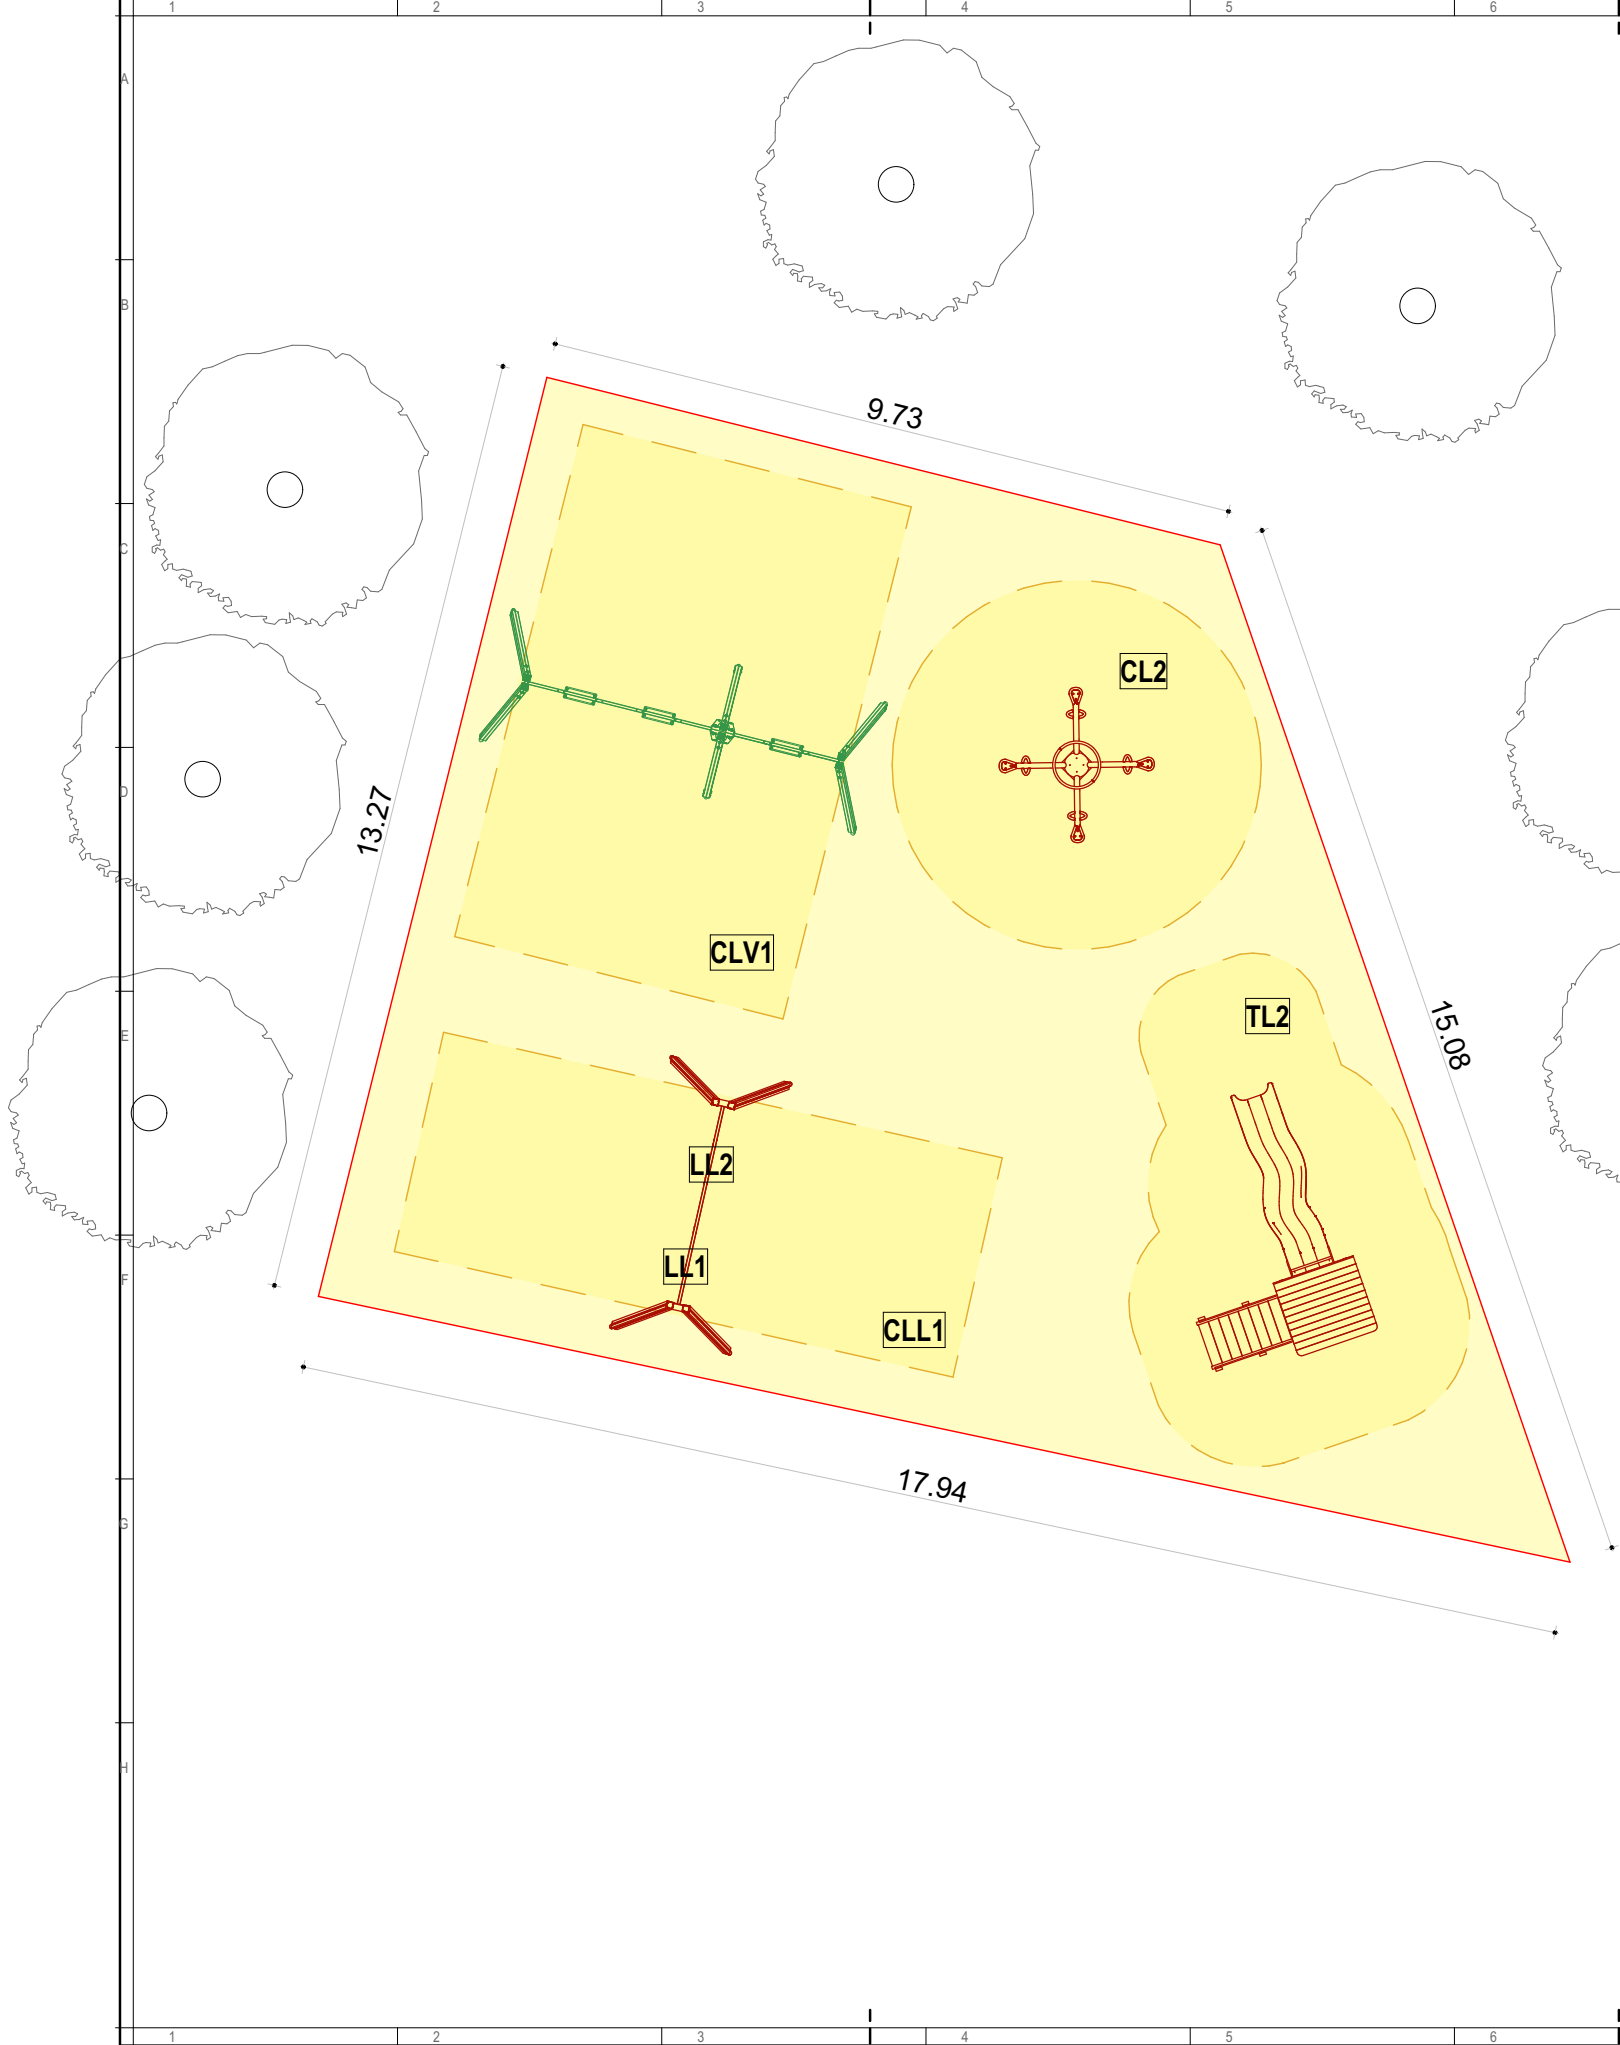

LEGENDA :

Zona de joaca - existenta

Zona de siguranta-echipamnete de joaca -

Arbori existenti

NOTE GENERALE:

- COTA FINITA GENERALA A ECHIPAMENTELOR- SE VA STABILII LA FIECARE LOCATIE IN PARTE DE CATRE TOPOGRAF;
- CONSTRUCTORUL VA VERIFICA TOATE DIMENSIUNILE PE SANTIER INAINTE DE PROCURAREA MATERIALELOR SI INCEPEREA EXECUTIEI PENTRU TOATE CATEGORIILE DE LUCRARI
- IN CAZUL IN CARE APAR MODIFICARI, PROIECTANTUL GENERAL ESTE SINGURUL IN DREPT SA OPEREZE SAU SA AUTORIZAZE ACESTE MODIFICARI PANA LA DATA RECEPTIEI FINALE A OBIECTIVULUI;
- CONSTRUCTORUL VA LUA TOATE MASURILE DE PROTECTIE A MUNCII SI P.S.S. PREVAZUTE DE LEGISLATIA IN VIGOARE;
- ACEST PROIECT A FOST REALIZAT TINANDU-SE CONT DE LEGISLATIA IN VIGOARE;

DENUMIRE PROIECT:

MODERNIZARE CU ECHIPAMENTE NOI DE JOACA / ACTIVITATI FIZICE IN AER LIBER

AMPLASAMENT :

ZONELE DE PARCURI / SCUARURI DIN ORADEA

BENEFICIAR:

MUNICIPIUL ORADEA

PROIECTANT GENERAL:

sc DOMINO ART srl

PROIECTANT SPECIALITATE:

sc DOMINO ART srl

COORDONATOR PROIECT:

arh. BOCUT DANIEL

SEF PROIECT:

arh. BOCUT DANIEL

PROIECTAT:

arh. BOCUT DANIEL

DESENAT:

arh. BOCUT DANIEL

VERIFICATOR:

arh. BOCUT DANIEL

Listă mobilier				
Index	Nume articol	Imagine	Număr total	Culoare
TL2	Turn cu tobogan Clover tip 2		1	
CLL1	Cadru leagan -simplu		1	
LL1	Leagan tip tarc cu lanturi inox		1	
LL2	Leagan simplu cu lanturi inox		1	
CL2	Carusel rotativ si de balansare 4 persoane		1	
CLV1	Leagan cu 3 locuri -unul cu tarc si doua simple		1	

Documentatie Tehnica - adresa

-- Strada Liliacului / Andritoiu


Faza | Plansa | Suprafata
D.T. A- 58 180 mp.

Proiect nr:
412

Scara:
1:100


Data:
08.2025

Prezentul proiect reprezintă proprietatea intelectuală a firmei sc DOMINO ART srl - Prezentul proiect poate fi folosit doar pentru această lucrare - Orice reproducere parțială sau totală poate fi făcută doar cu acordul prealabil al sc DOMINO ART srl.

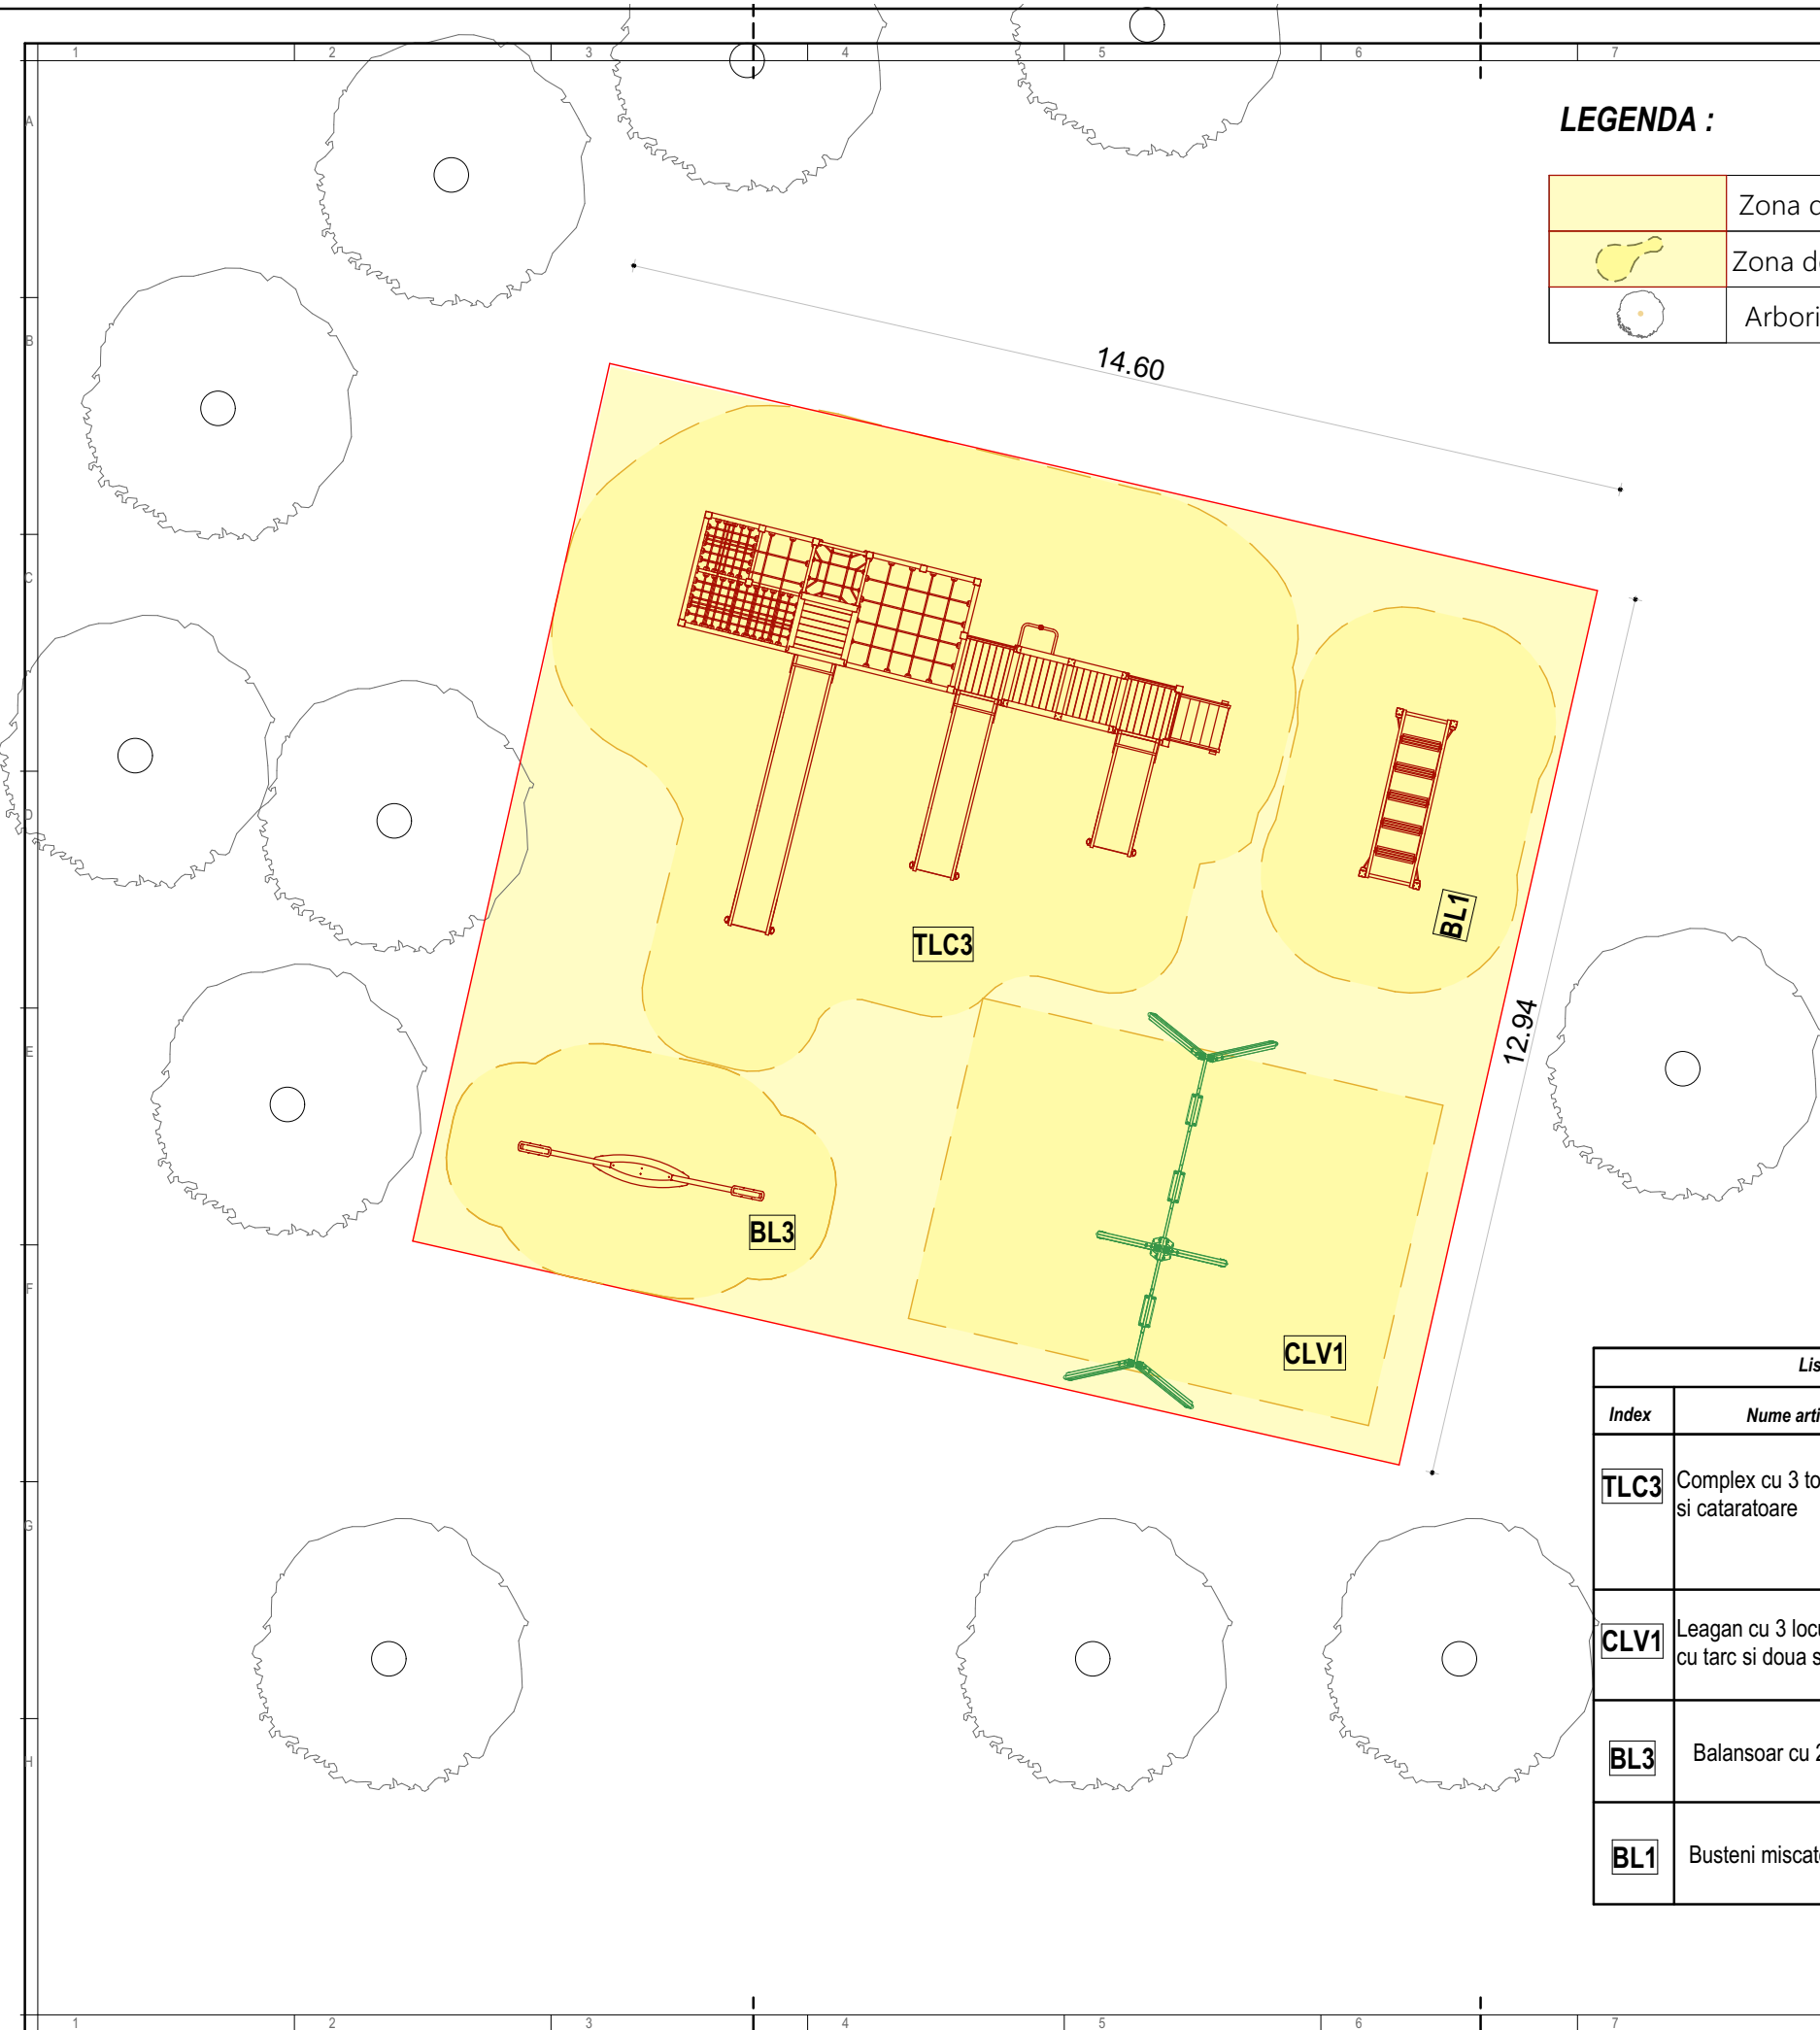

LEGENDA :

	Zona de joaca - existenta
	Zona de siguranta-echipamnete de joaca
	Arbori existenti

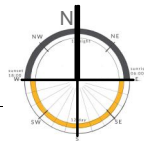

NOTE GENERALE:

- COTA FINITA GENERALA A ECHIPAMENTELOR- SE VA STABILII LA FIECARE LOCATIE IN PARTE DE CATRE TOPOGRAF;
- CONSTRUCTORUL VA VERIFICA TOATE DIMENSIUNILE PE SANTIER INAINTE DE PROCURAREA MATERIALELOR SI INCEPEREA EXECUTIEI PENTRU TOATE CATEGORIILE DE LUCRARI
- IN CAZUL IN CARE APAR MODIFICARI, PROIECTANTUL GENERAL ESTE SINGURUL IN DREPT SA OPEREZE SAU SA AUTORIZAZE ACESTE MODIFICARI PANA LA DATA RECEPTIEI FINALE A OBIECTIVULUI;
- CONSTRUCTORUL VA LUA TOATE MASURILE DE PROTECTIE A MUNCII SI P.S.S. PREVAZUTE DE LEGISLATIA IN VIGOARE;
- ACEST PROIECT A FOST REALIZAT TINANDU-SE CONT DE LEGISLATIA IN VIGOARE;

DENUMIRE PROIECT:

MODERNIZARE CU ECHIPAMENTE NOI DE JOACA / ACTIVITATI FIZICE IN AER LIBER

AMPLASAMENT :

ZONELE DE PARCURI / SCUARURI DIN ORADEA

BENEFICIAR:

MUNICIPIUL ORADEA



PROIECTANT GENERAL:

sc DOMINO ART srl



PROIECTANT SPECIALITATE:

sc DOMINO ART srl



COORDONATOR PROIECT:

arh. BOCUT DANIEL

SEF PROIECT:

arh. BOCUT DANIEL

PROIECTAT:

arh. BOCUT DANIEL

DESENAT:

arh. BOCUT DANIEL


VERIFICATOR:

#Verificator

Documentatie Tehnica - adresa		Proiect nr: 412
-- Alexandru Andritoiu, Bl. PB5		Scara: 1:100
Faza	Plansa	Suprafata
D.T.	A- 59	189 mp.
		Data: 08.2025

Listă mobilier				
Index	Nume articol	Imagine	Număr total	Culoare
TLC3	Complex cu 3 tobogane si cataratoare		1	
CLV1	Leagan cu 3 locuri -unul cu tarc si doua simple		1	
BL3	Balansoar cu 2 locuri		1	
BL1	Busteni miscatori		1	

Prezentul proiect reprezinta proprietatea intelectuală a firmei sc DOMINO ART srl - Prezentul proiect poate fi folosit doar pentru aceasta lucrare - Orice reproducere partială sau totală poate fi făcută doar cu acordul prealabil al sc DOMINO ART srl.

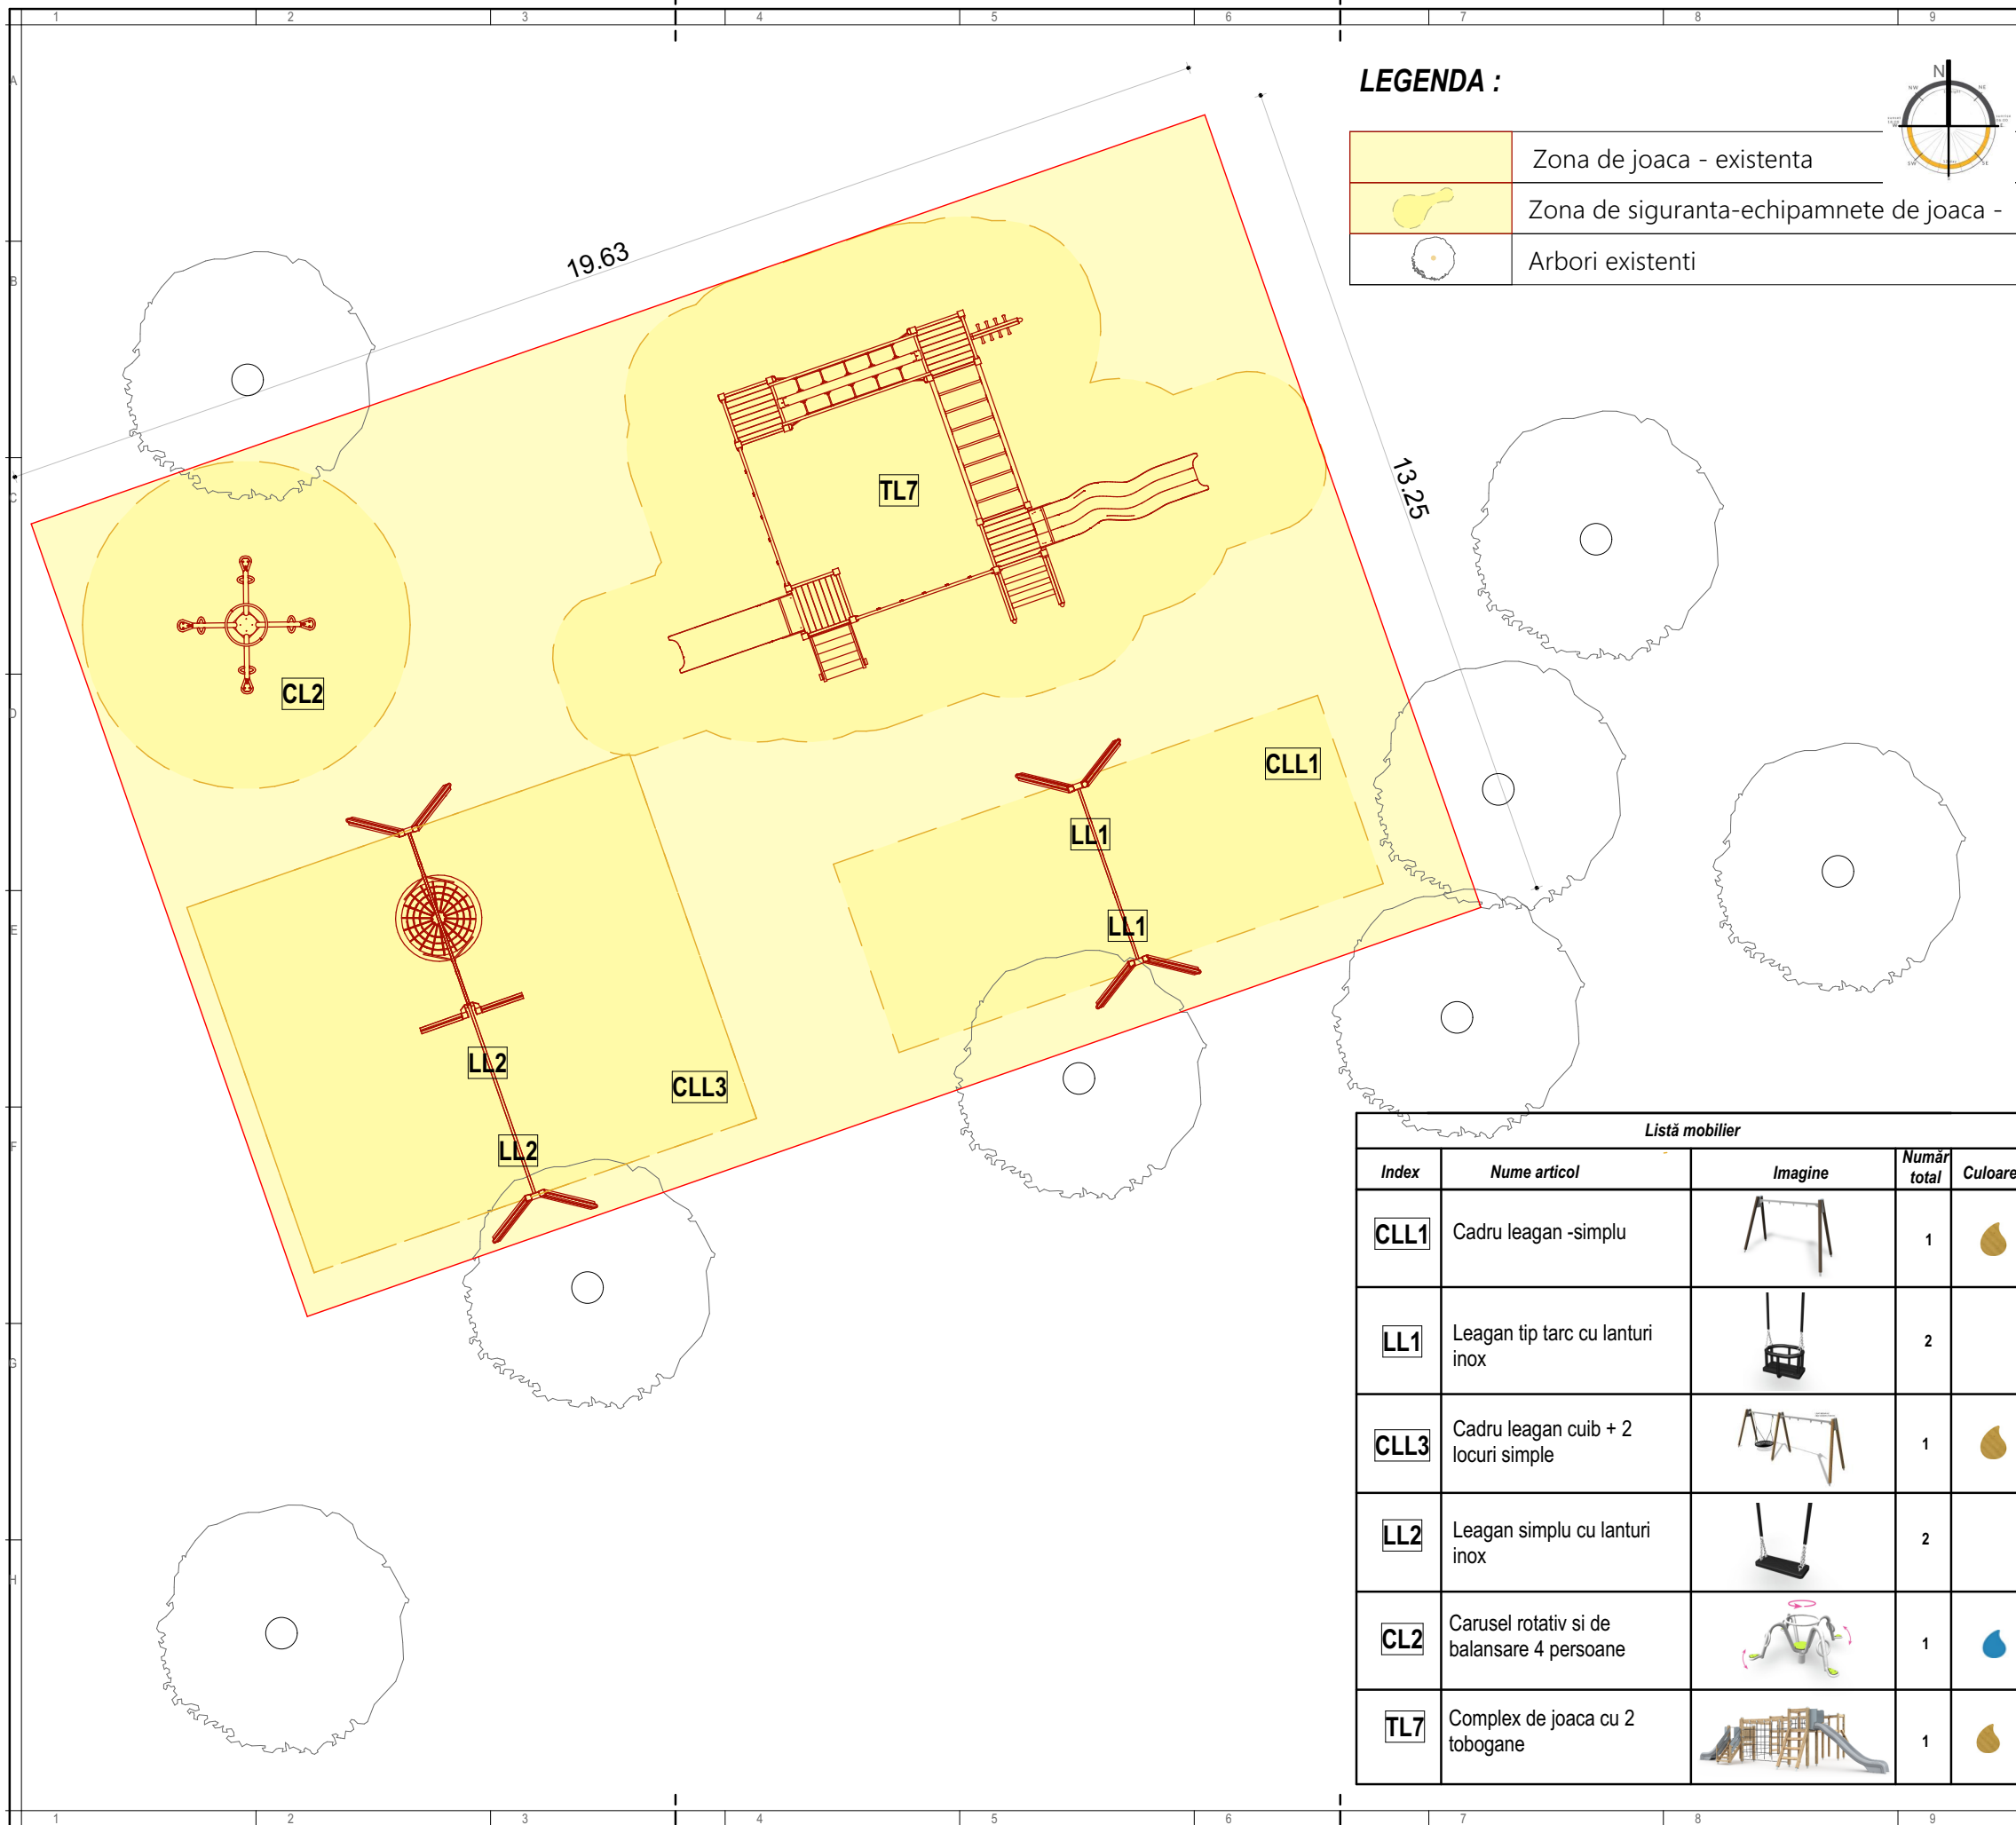

LEGENDA :

	Zona de joaca - existenta
	Zona de siguranta-echipamnete de joaca -
	Arbori existenti



NOTE GENERALE:

- COTA FINITA GENERALA A ECHIPAMENTELOR- SE VA STABILI LA FIECARE LOCATIE IN PARTE DE CATRE TOPOGRAF;
- CONSTRUCTORUL VA VERIFICA TOATE DIMENSIUNILE PE SANTIER INAINTE DE PROCURAREA MATERIALELOR SI INCEPEREA EXECUTIEI PENTRU TOATE CATEGORIILE DE LUCRARI
- IN CAZUL IN CARE APAR MODIFICARI, PROIECTANTUL GENERAL ESTE SINGURUL IN DREPT SA OPEREZE SAU SA AUTORIZAZE ACESTE MODIFICARI PANA LA DATA RECEPTIEI FINALE A OBIECTIVULUI;
- CONSTRUCTORUL VA LUA TOATE MASURILE DE PROTECTIE A MUNCII SI P.S.S. PREVAZUTE DE LEGISLATIA IN VIGOARE;
- ACEST PROIECT A FOST REALIZAT TINANDU-SE CONT DE LEGISLATIA IN VIGOARE;

DENUMIRE PROIECT:

MODERNIZARE CU ECHIPAMENTE NOI DE JOACA / ACTIVITATI FIZICE IN AER LIBER

AMPLASAMENT :

ZONELE DE PARCURI / SCUARURI DIN ORADEA

BENEFICIAR:

MUNICIPIUL ORADEA



PROIECTANT GENERAL:

sc DOMINO ART srl



PROIECTANT SPECIALITATE:

sc DOMINO ART srl



COORDONATOR PROIECT:

arh. BOCUT DANIEL

SEF PROIECT:

arh. BOCUT DANIEL

PROIECTAT:

arh. BOCUT DANIEL

DESENAT:

arh. BOCUT DANIEL

VERIFICATOR:

#Verificator

Documentatie Tehnica - adresa

Proiect nr: 412

-- Str. Razboieni (gara)

Scara: 1:100


Faza | Plansa | Suprafata

D.T. A- 60 260 mp.

Data: 08.2025

Listă mobilier				
Index	Nume articol	Imagine	Număr total	Culoare
CLL1	Cadru leagan -simplu		1	
LL1	Leagan tip tarc cu lanturi inox		2	
CLL3	Cadru leagan cuib + 2 locuri simple		1	
LL2	Leagan simplu cu lanturi inox		2	
CL2	Carusel rotativ si de balansare 4 persoane		1	
TL7	Complex de joaca cu 2 tobogane		1	

Prezentul proiect reprezinta proprietatea intelectuala a firmei sc DOMINO ART srl - Prezentul proiect poate fi folosit doar pentru aceasta lucrare - Orice reproducere partiala sau totala poate fi facuta doar cu acordul prealabil al sc DOMINO ART srl.

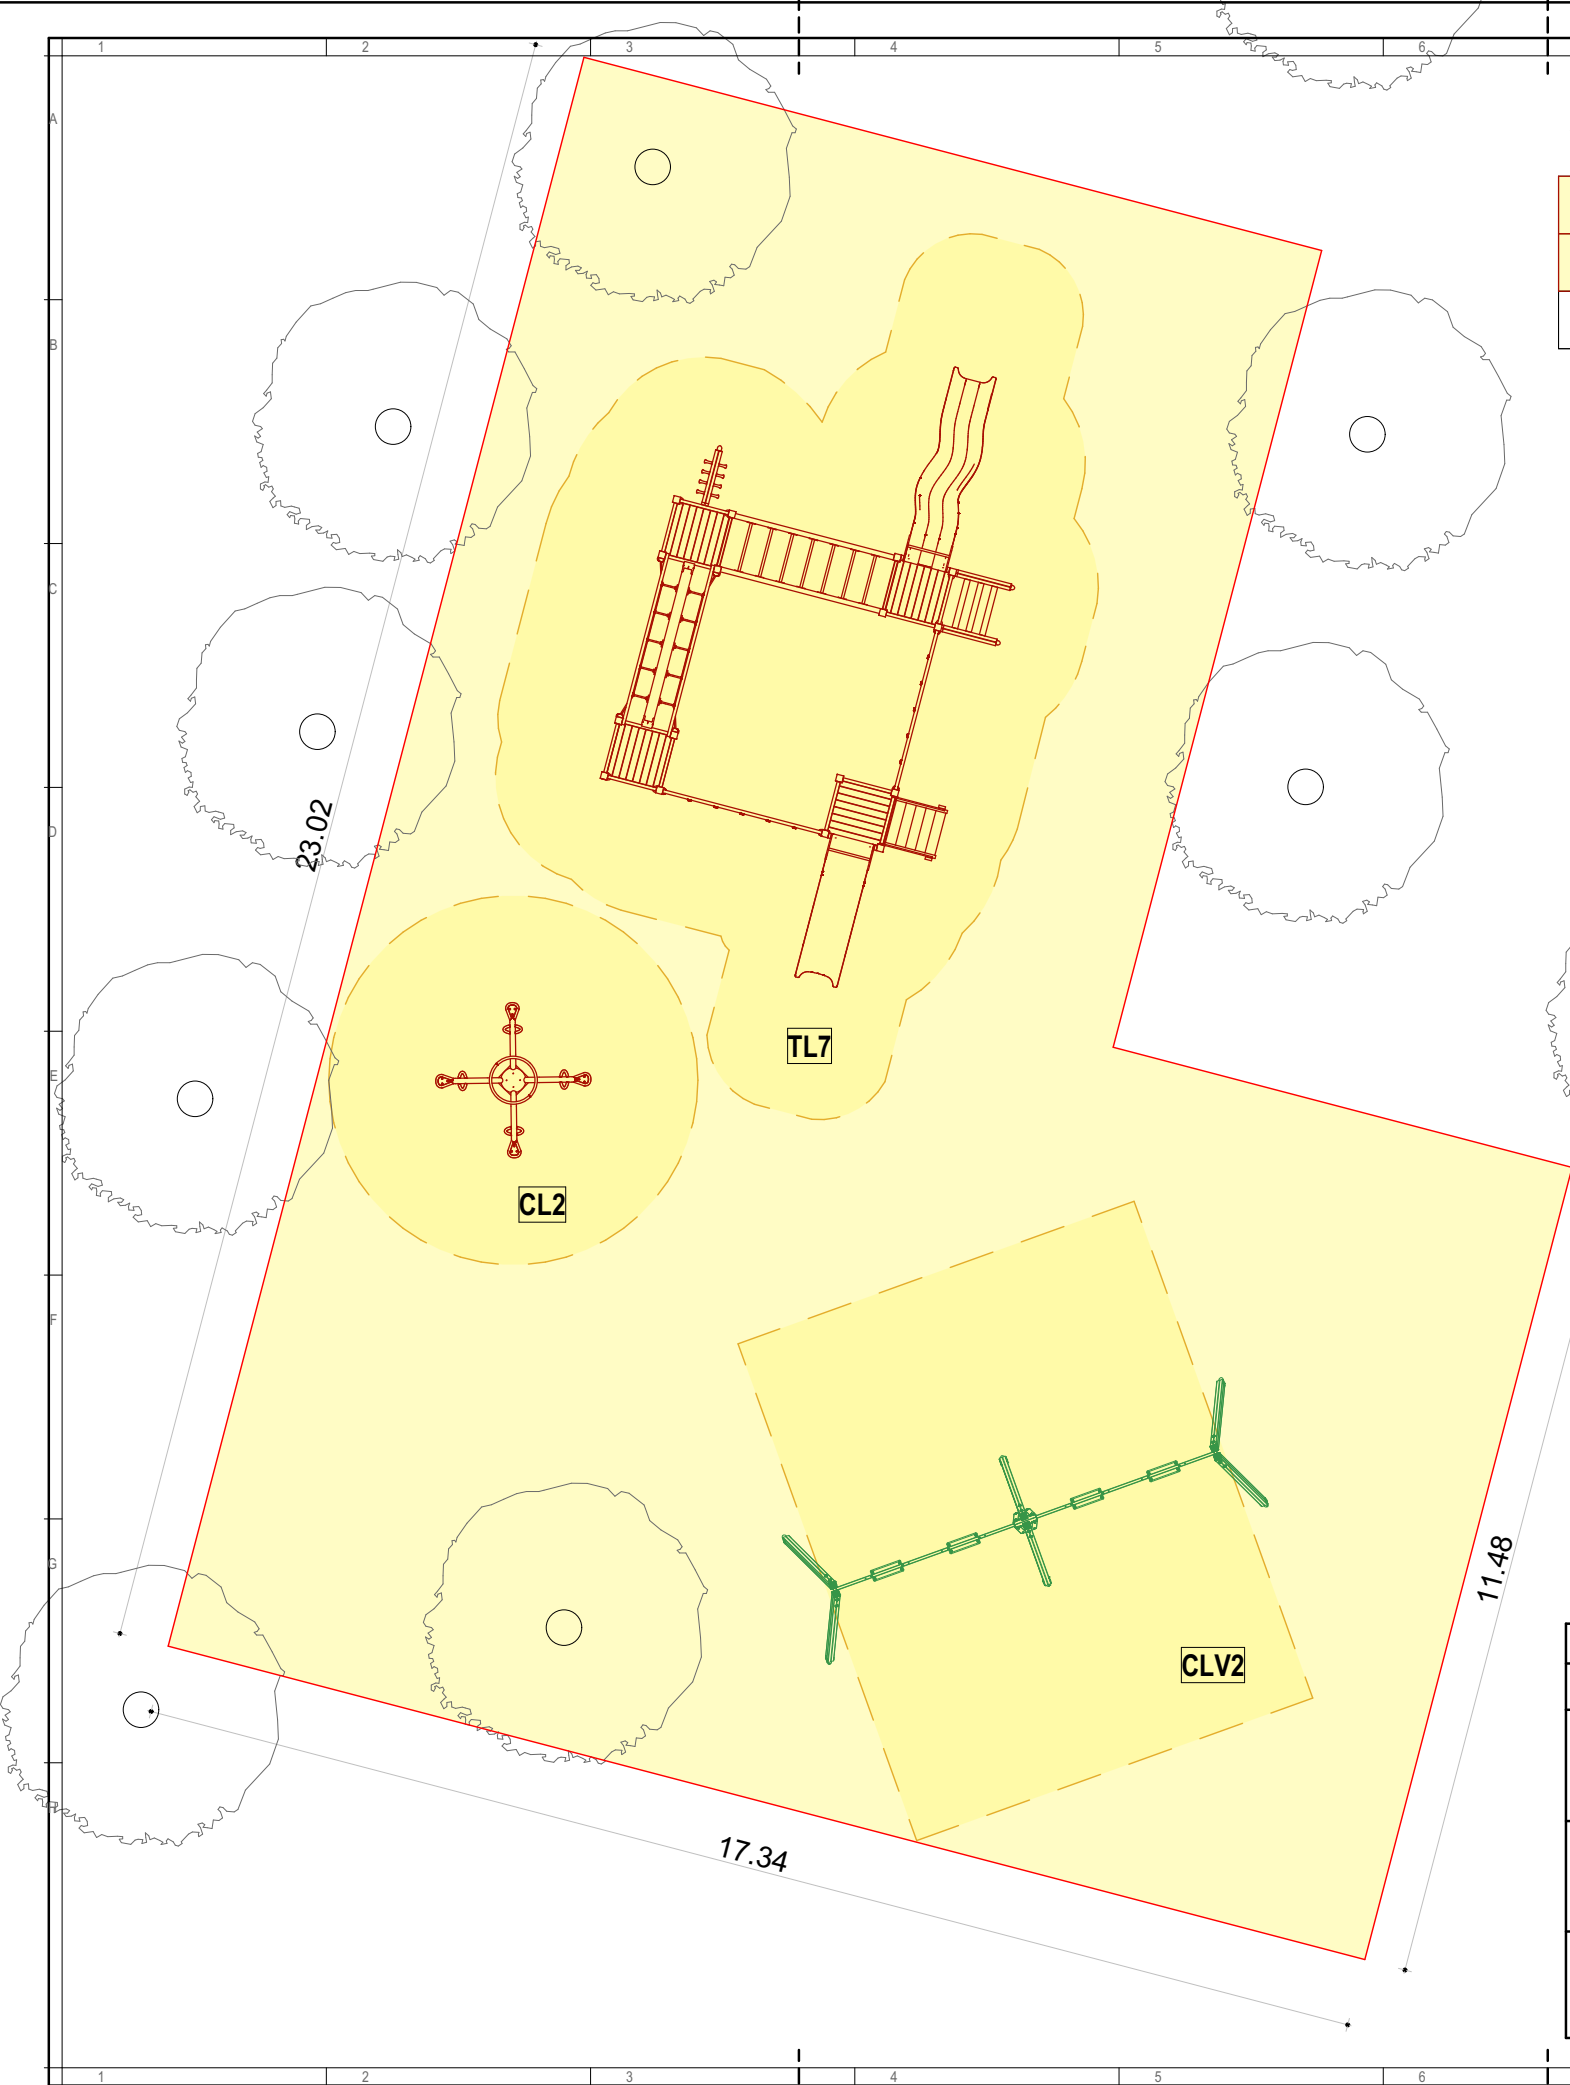

LEGENDA :

	Zona de joaca - existenta
	Zona de siguranta-echipamnete de joaca -
	Arbori existenti



NOTE GENERALE:

- COTA FINITA GENERALA A ECHIPAMENTELOR- SE VA STABILII LA FIECARE LOCATIE IN PARTE DE CATRE TOPOGRAF;
- CONSTRUCTORUL VA VERIFICA TOATE DIMENSIUNILE PE SANTIER INAINTE DE PROCURAREA MATERIALELOR SI INCEPEREA EXECUTIEI PENTRU TOATE CATEGORIILE DE LUCRARI
- IN CAZUL IN CARE APAR MODIFICARI, PROIECTANTUL GENERAL ESTE SINGURUL IN DREPT SA OPEREZE SAU SA AUTORIZAZE ACESTE MODIFICARI PANA LA DATA RECEPTIEI FINALE A OBIECTIVULUI;
- CONSTRUCTORUL VA LUA TOATE MASURILE DE PROTECTIE A MUNCII SI P.S.S. PREVAZUTE DE LEGISLATIA IN VIGOARE;
- ACEST PROIECT A FOST REALIZAT TINANDU-SE CONT DE LEGISLATIA IN VIGOARE;

DENUMIRE PROIECT:

MODERNIZARE CU ECHIPAMENTE NOI DE JOACA / ACTIVITATI FIZICE IN AER LIBER

AMPLASAMENT :

ZONELE DE PARCURI / SCUARURI DIN ORADEA

BENEFICIAR:

MUNICIPIUL ORADEA



PROIECTANT GENERAL:

sc DOMINO ART srl

DOMINO ART

PROIECTANT SPECIALITATE:

sc DOMINO ART srl

DOMINO ART
ACTIVITATI DE ARHITECTURA
105/1245/01
ORADEA-ROMANIA

COORDONATOR PROIECT:

arh. BOCUT DANIEL

SEF PROIECT:

arh. BOCUT DANIEL

ORDINUL ARHITECTILOR
ROMANIA

PROIECTAT:

arh. BOCUT DANIEL

DESENAT:

BOCUT DANIEL

arh. BOCUT DANIEL

VERIFICATOR:

arh. BOCUT DANIEL

#Verificator

Documentatie Tehnica - adresa

Proiect nr:
412

-- Str. Selesului 38 bl. T1


Scara:
1:100

Faza | Plansa | Suprafata
D.T. A- 61 330 mp.

Data:
08.2025

Listă mobilier				
Index	Nume articol	Imagine	Număr total	Culoare
CLV2	Leagan cu 4 locuri -doua cu tarc copii si doua simple		1	
CL2	Carusel rotativ si de balansare 4 persoane		1	
TL7	Complex de joaca cu 2 tobogane		1	

Prezentul proiect reprezinta proprietatea intelectuala a firmei sc DOMINO ART srl - Prezentul proiect poate fi folosit doar pentru aceasta lucrare - Orice reproducere partiala sau totala poate fi facuta doar cu acordul prealabil al sc DOMINO ART srl.

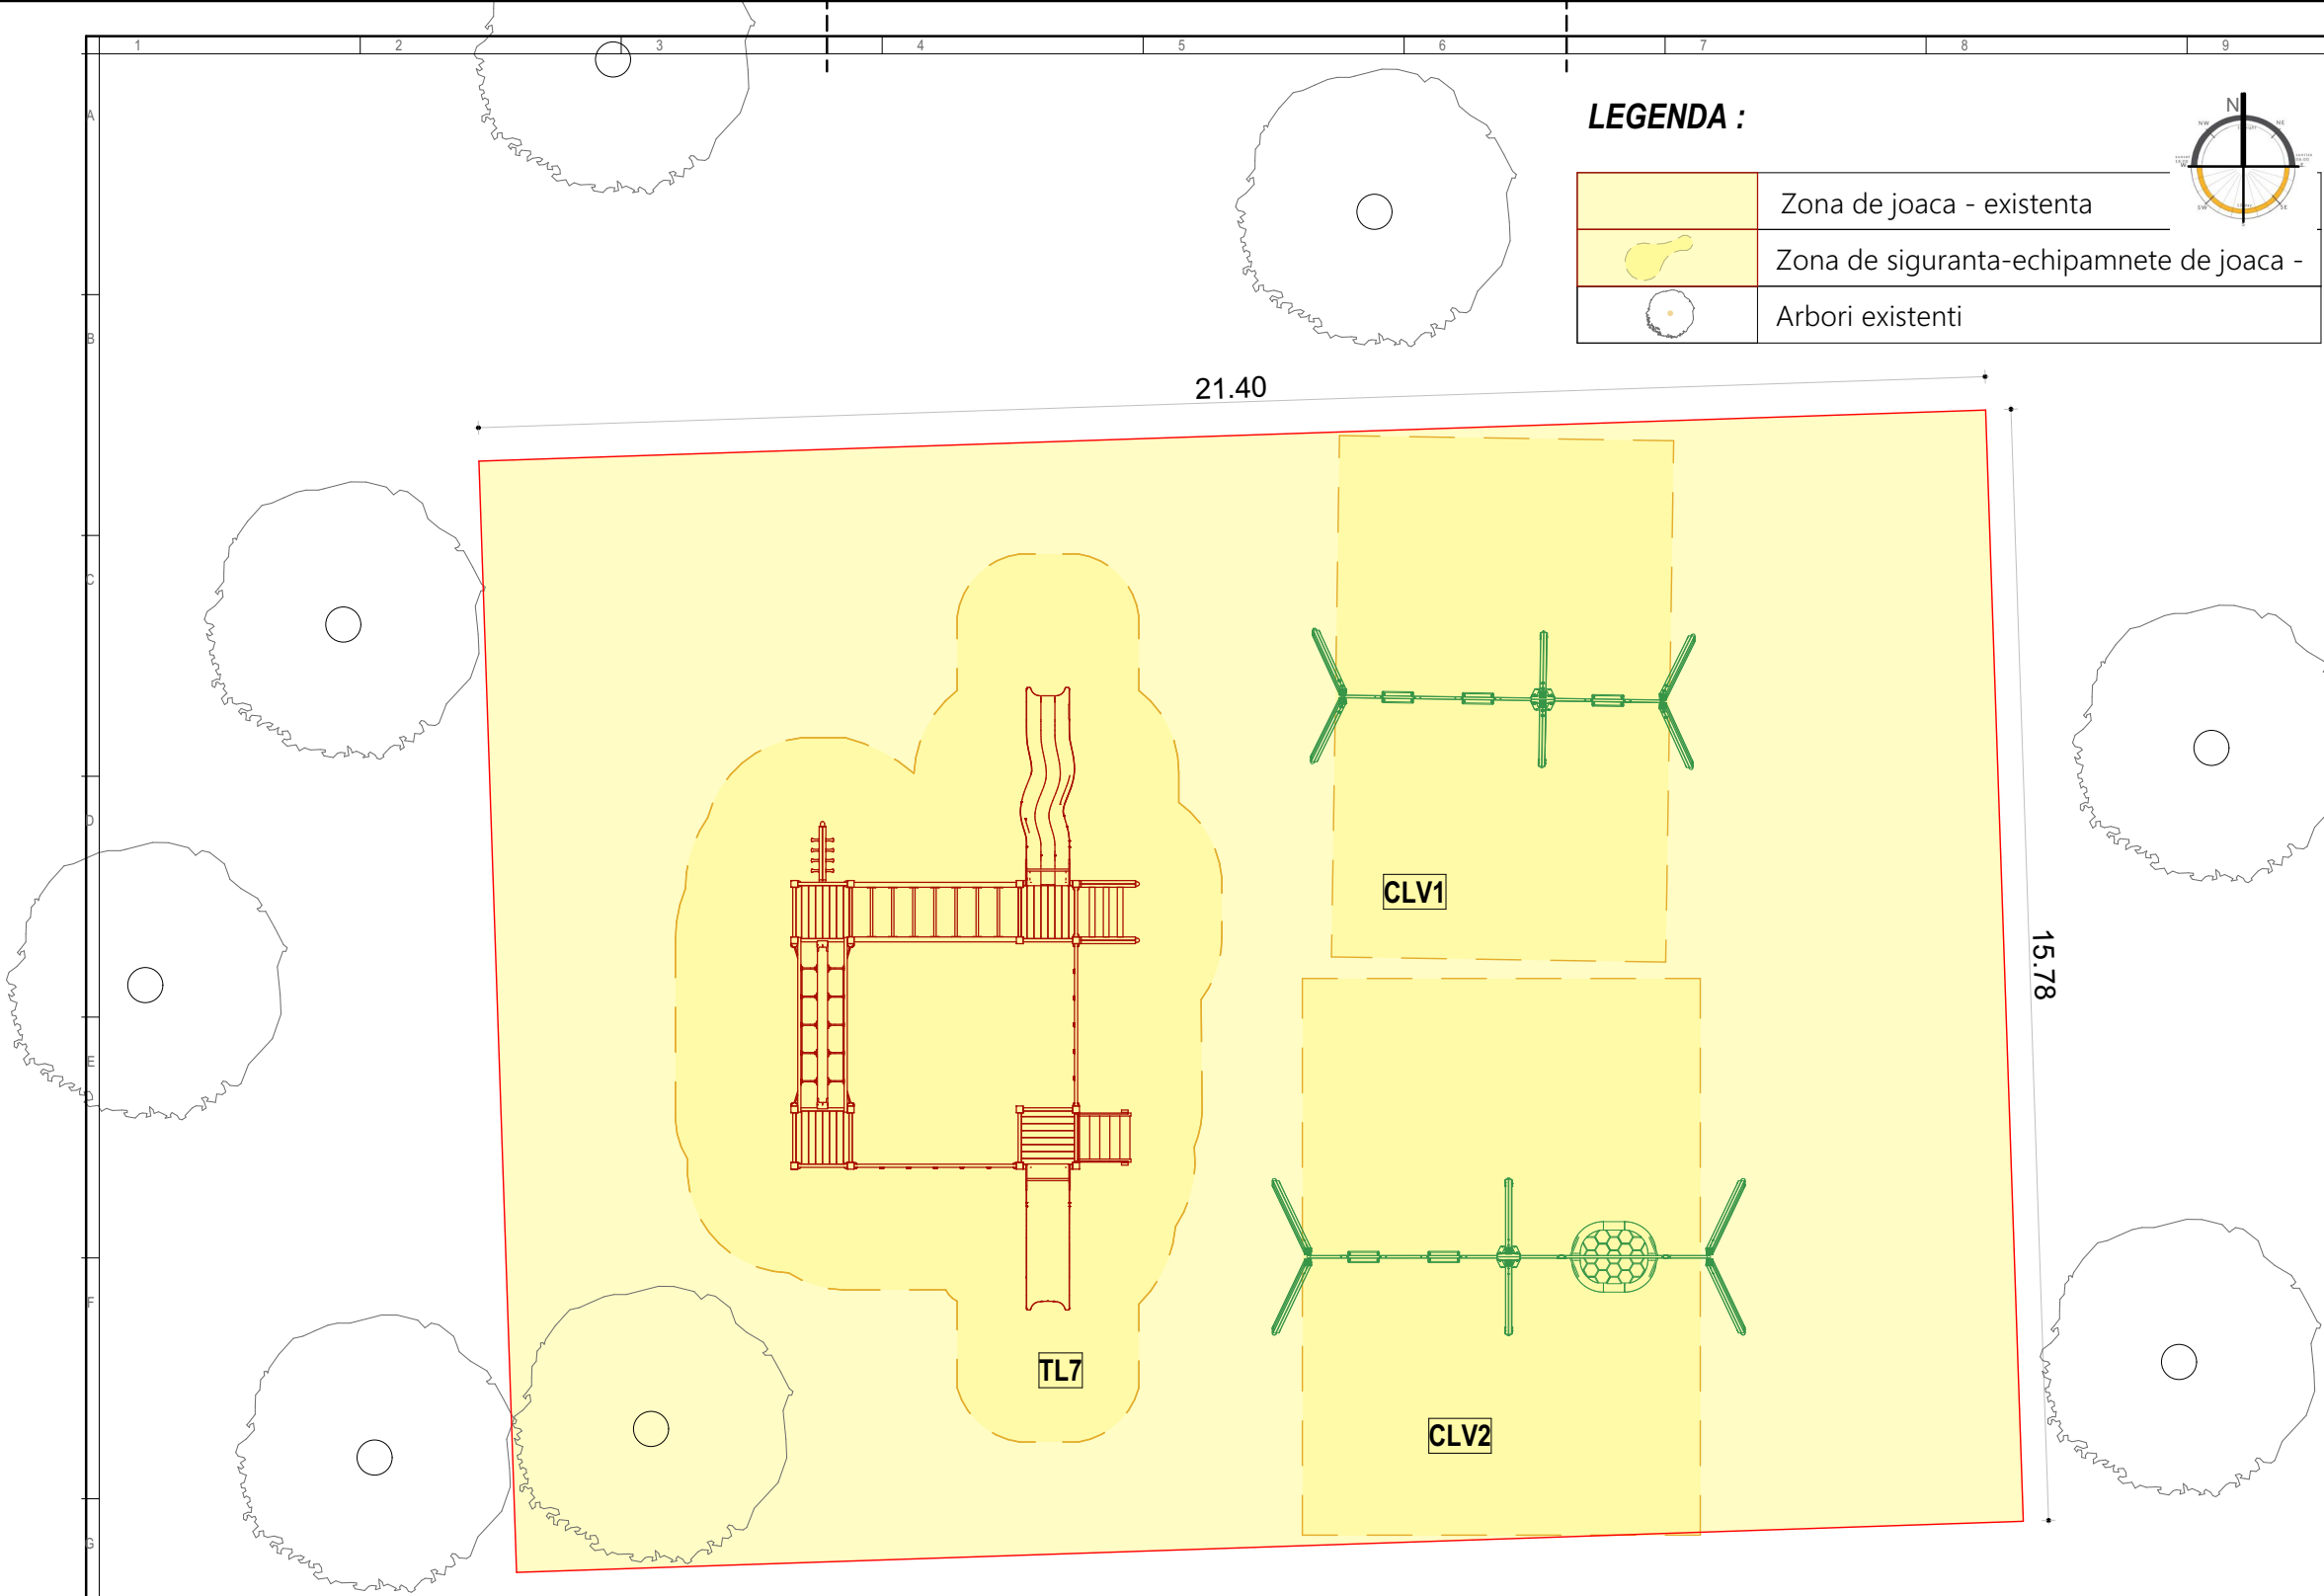

Listă mobilier				
Index	Nume articol	Imagine	Număr total	Culoare
CLV1	Leagan cu 3 locuri -unul cu mama si copilu si doua cu tarc		1	
CLV3	Leagan cu 3 locuri -unul cuib si doua simple		1	
TL7	Complex de joaca cu 2 tobogane		1	

NOTE GENERALE:

- COTA FINITA GENERALA A ECHIPAMENTELOR- SE VA STABILI LA FIECARE LOCATIE IN PARTE DE CATRE TOPOGRAF;
- CONSTRUCTORUL VA VERIFICA TOATE DIMENSIUNILE PE SANTIER INAINTE DE PROCURAREA MATERIALELOR SI INCEPEREA EXECUTIEI PENTRU TOATE CATEGORIILE DE LUCRARI
- IN CAZUL IN CARE APAR MODIFICARI, PROIECTANTUL GENERAL ESTE SINGURUL IN DREPT SA OPEREZE SAU SA AUTORIZAZE ACESTE MODIFICARI PANA LA DATA RECEPTIEI FINALE A OBIECTIVULUI;
- CONSTRUCTORUL VA LUA TOATE MASURILE DE PROTECTIE A MUNCII SI P.S.S. PREVAZUTE DE LEGISLATIA IN VIGOARE;
- ACEST PROIECT A FOST REALIZAT TINANDU-SE CONT DE LEGISLATIA IN VIGOARE;

DENUMIRE PROIECT:

MODERNIZARE CU ECHIPAMENTE NOI DE JOACA / ACTIVITATI FIZICE IN AER LIBER

AMPLASAMENT :

ZONELE DE PARCURI / SCUARURI DIN ORADEA

BENEFICIAR:

MUNICIPIUL ORADEA

PROIECTANT GENERAL:

sc DOMINO ART srl

PROIECTANT SPECIALITATE:

sc DOMINO ART srl

COORDONATOR PROIECT:

arh. BOCUT DANIEL

SEF PROIECT:

arh. BOCUT DANIEL

PROIECTANT:

arh. BOCUT DANIEL

DESENAT:

arh. BOCUT DANIEL

VERIFICATOR:

#Verificator

Documentatie Tehnica - adresa

Proiect nr: 412


-- Piata Tineretului

Scara: 1:100

Faza | Plansa | Suprafata

D.T. A- 62 340 mp.

Data: 08.2025

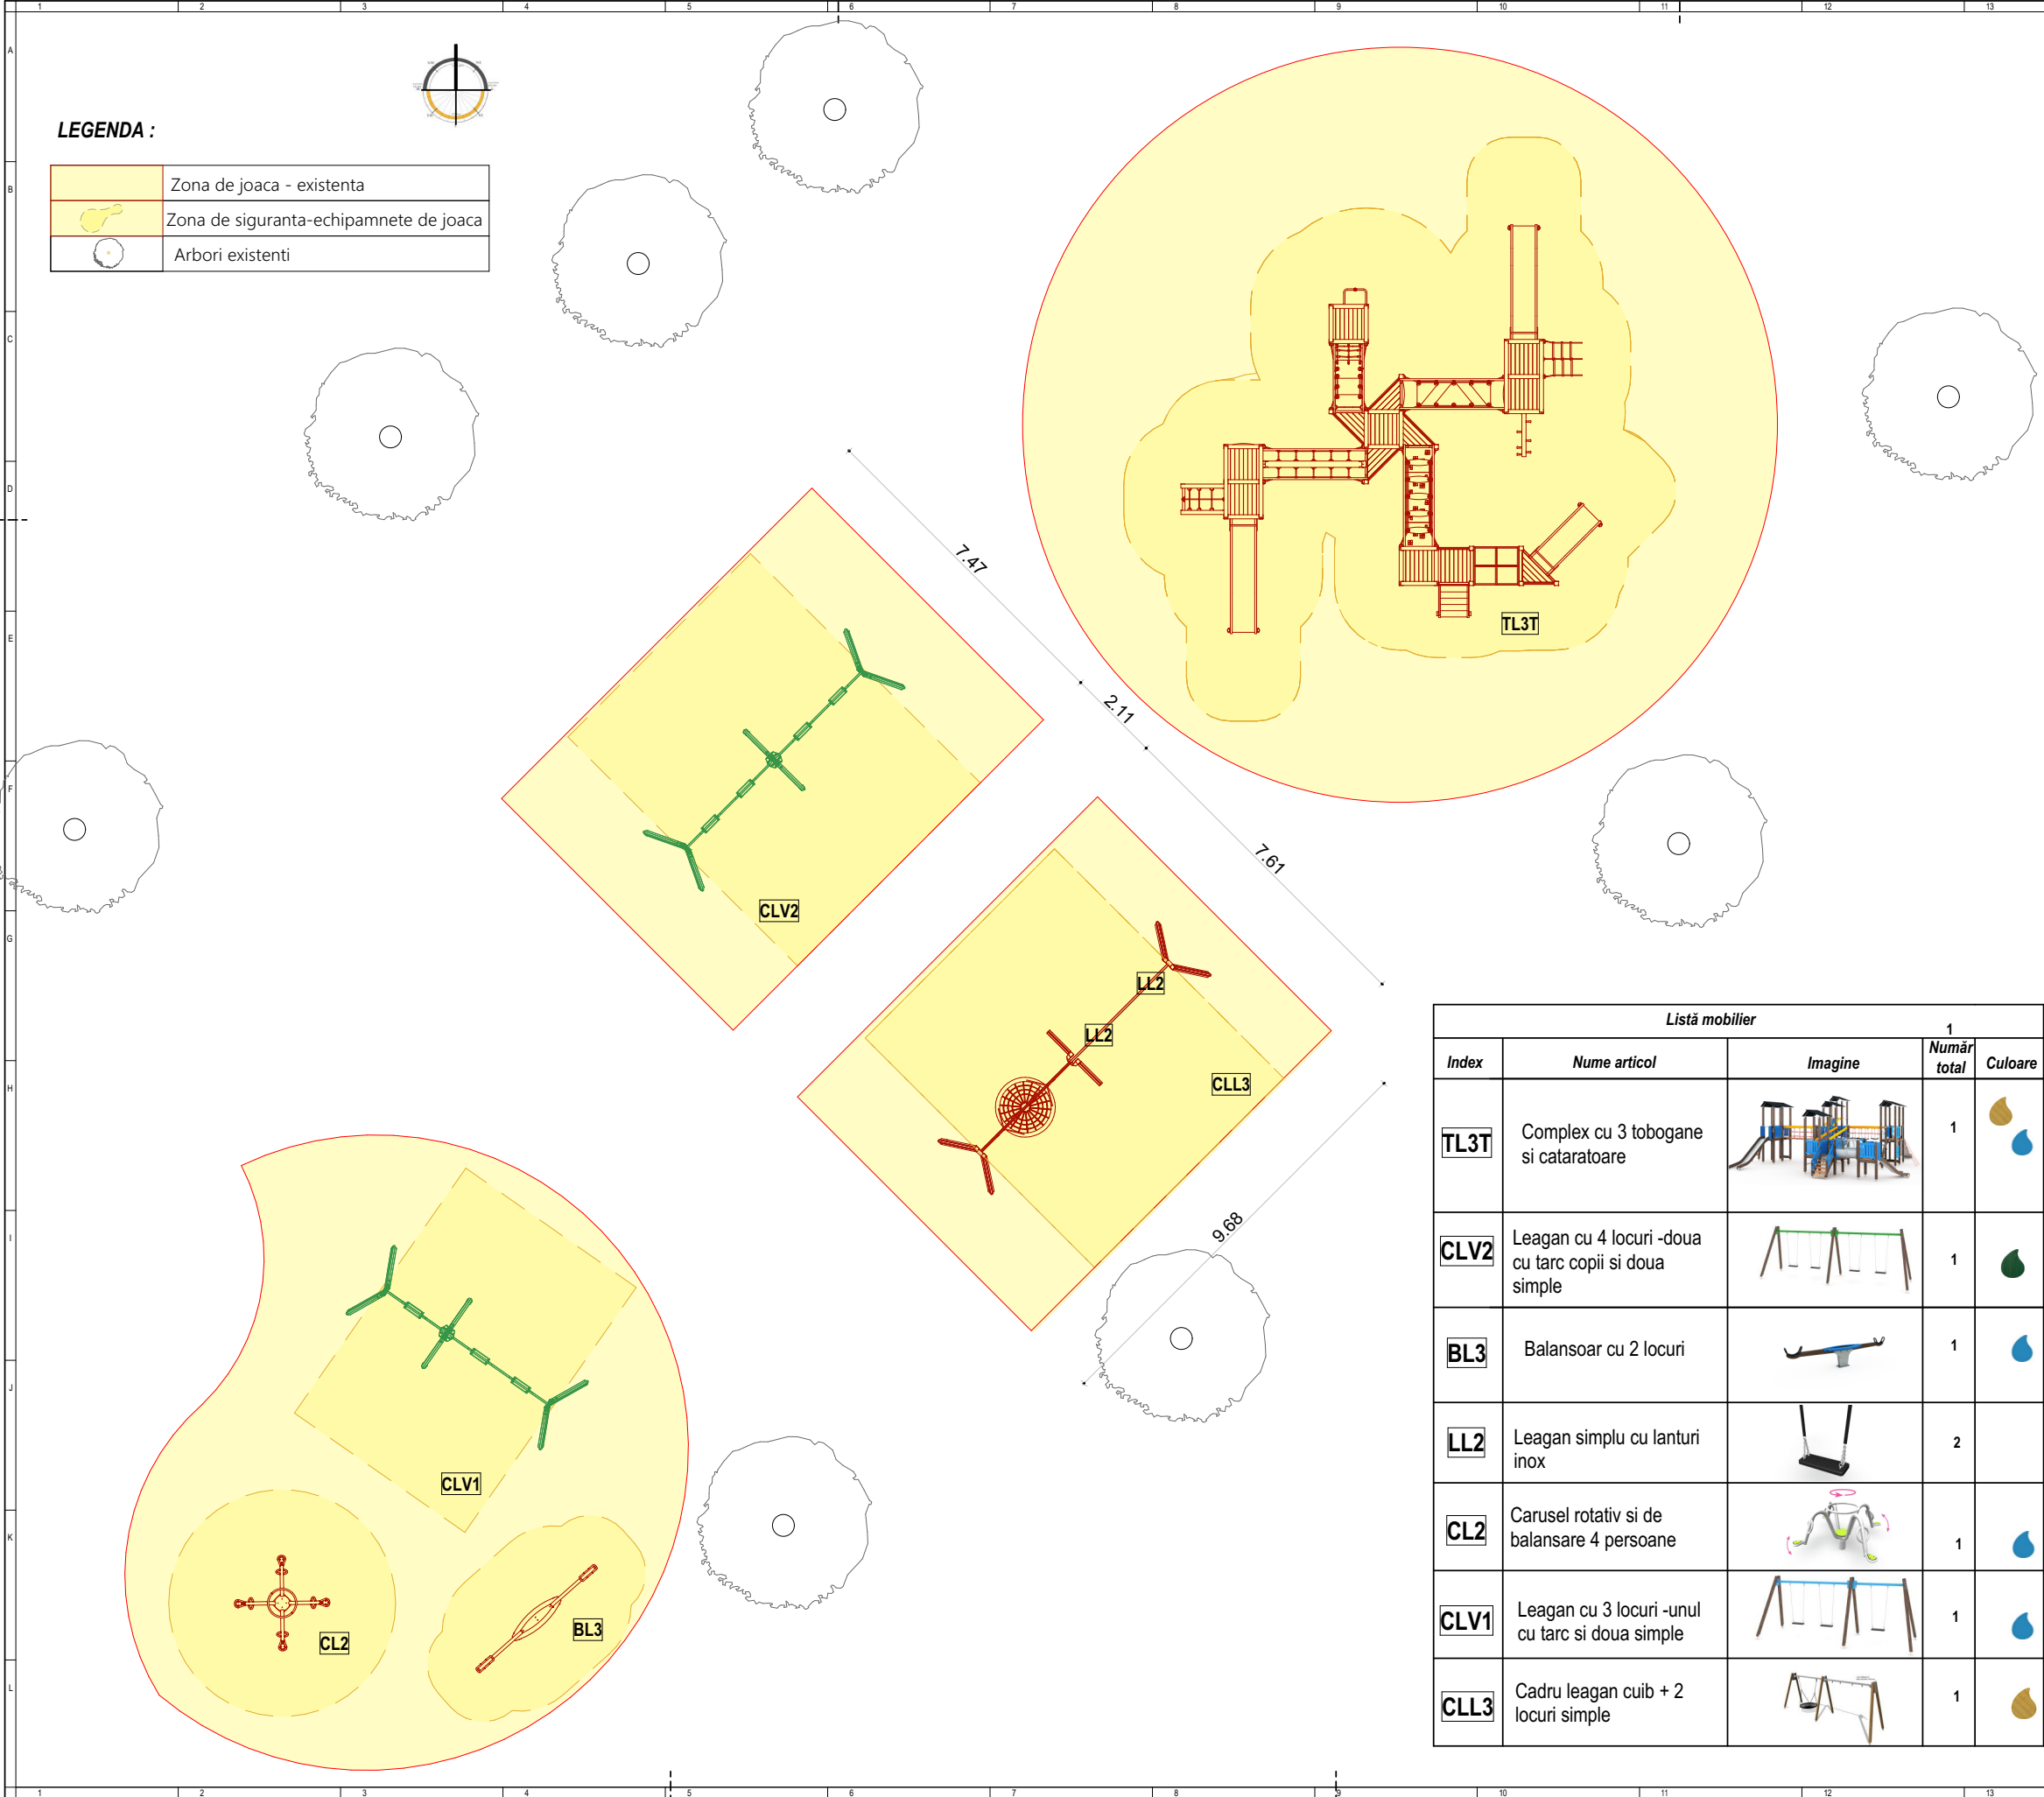

NOTE GENERALE:

- COTA FINITA GENERALA A ECHIPAMENTELOR- SE VA STABILI LA FIECARE LOCATIE IN PARTE DE CATRE TOPOGRAF;
- CONSTRUCTORUL VA VERIFICA TOATE DIMENSIUNILE PE SANTIER INAINTE DE PROCURAREA MATERIALELOR SI INCEPEREA EXECUTIEI PENTRU TOATE CATEGORIILE DE LUCRARI
- IN CAZUL IN CARE APAR MODIFICARI, PROIECTANTUL GENERAL ESTE SINGURUL IN DREPT SA OPEREZE SAU SA AUTORIZAZE ACESTE MODIFICARI PANA LA DATA RECEPTIEI FINALE A OBIECTIVULUI;
- CONSTRUCTORUL VA LUA TOATE MASURILE DE PROTECTIE A MUNCII SI P.S.S. PREVAZUTE DE LEGISLATIA IN VIGOARE;
- ACEST PROIECT A FOST REALIZAT TINANDU-SE CONT DE LEGISLATIA IN VIGOARE;

DENUMIRE PROIECT:

MODERNIZARE CU ECHIPAMENTE NOI DE JOACA / ACTIVITATI FIZICE IN AER LIBER

AMPLASAMENT :

ZONELE DE PARCURI / SCUARURI DIN ORADEA

BENEFICIAR:

MUNICIPIUL ORADEA

PROIECTANT GENERAL:

sc DOMINO ART srl

PROIECTANT SPECIALITATE:

sc DOMINO ART srl

COORDONATOR PROIECT:

arh. BOCUT DANIEL

SEF PROIECT:

arh. BOCUT DANIEL

PROIECTANT:

arh. BOCUT DANIEL

DESENAT:

arh. BOCUT DANIEL

VERIFICATOR:

#Verificator

Documentatie Tehnica - adresa

Proiect nr: 412

-- Str. Ciheiului, Nr. 34-36


Scara: 1:100

Faza | Plansa | Suprafata

D.T. A- 63 570 mp.

Data: 08.2025

Listă mobilier				
Index	Nume articol	Imagine	Număr total	Culoare
TL3T	Complex cu 3 tobogane si cataratoare		1	
CLV2	Leagan cu 4 locuri -doua cu tarc copii si doua simple		1	
BL3	Balansoar cu 2 locuri		1	
LL2	Leagan simplu cu lanturi inox		2	
CL2	Carusel rotativ si de balansare 4 persoane		1	
CLV1	Leagan cu 3 locuri -unul cu tarc si doua simple		1	
CLL3	Cadru leagan cuib + 2 locuri simple		1	

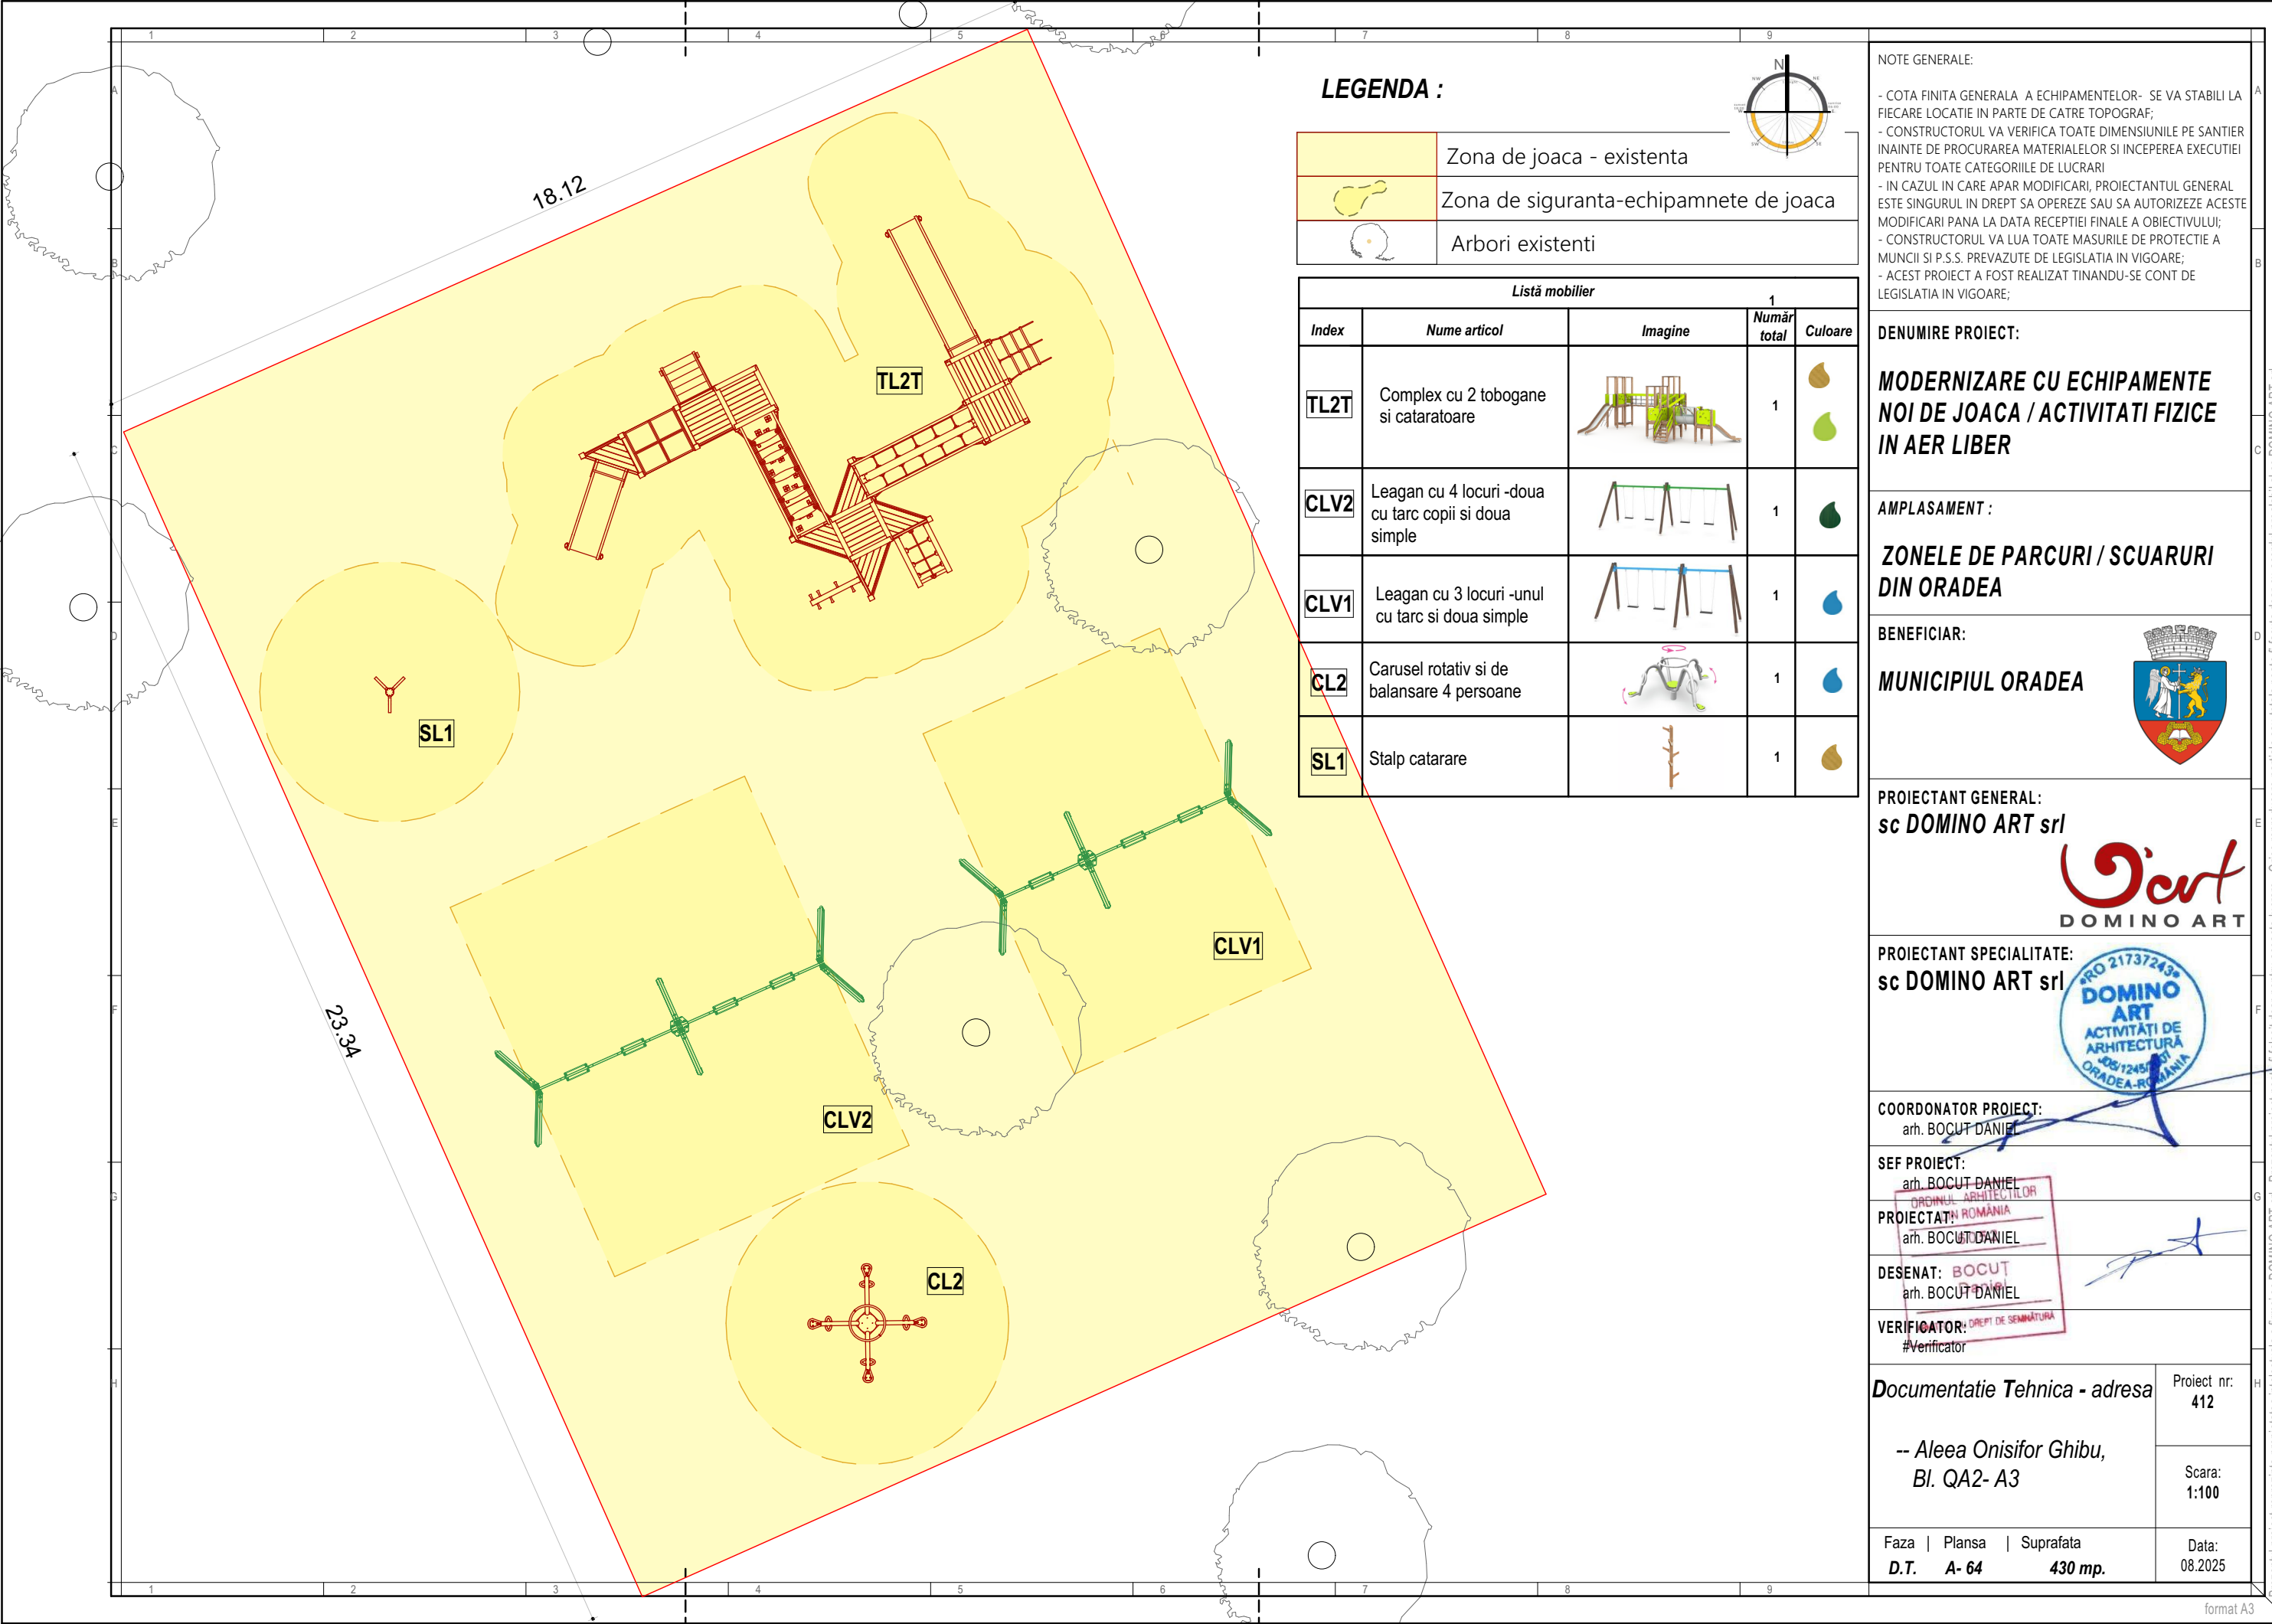

LEGENDA :

	Zona de joaca - existenta
	Zona de siguranta-echipamnete de joaca
	Arbori existenti

Listă mobilier				
Index	Nume articol	Imagine	Număr total	Culoare
TL2T	Complex cu 2 tobogane si cataratoare		1	
CLV2	Leagan cu 4 locuri -doua cu tarc copii si doua simple		1	
CLV1	Leagan cu 3 locuri -unul cu tarc si doua simple		1	
CL2	Carusel rotativ si de balansare 4 persoane		1	
SL1	Stalp catarare		1	

NOTE GENERALE:

- COTA FINITA GENERALA A ECHIPAMENTELOR- SE VA STABILI LA FIECARE LOCATIE IN PARTE DE CATRE TOPOGRAF;
- CONSTRUCTORUL VA VERIFICA TOATE DIMENSIUNILE PE SANTIER INAINTE DE PROCURAREA MATERIALELOR SI INCEPEREA EXECUTIEI PENTRU TOATE CATEGORIILE DE LUCRARI
- IN CAZUL IN CARE APAR MODIFICARI, PROIECTANTUL GENERAL ESTE SINGURUL IN DREPT SA OPEREZE SAU SA AUTORIZAZE ACESTE MODIFICARI PANA LA DATA RECEPTIEI FINALE A OBIECTIVULUI;
- CONSTRUCTORUL VA LUA TOATE MASURILE DE PROTECTIE A MUNCII SI P.S.S. PREVAZUTE DE LEGISLATIA IN VIGOARE;
- ACEST PROIECT A FOST REALIZAT TINANDU-SE CONT DE LEGISLATIA IN VIGOARE;

DENUMIRE PROIECT:

MODERNIZARE CU ECHIPAMENTE NOI DE JOACA / ACTIVITATI FIZICE IN AER LIBER

AMPLASAMENT :

ZONELE DE PARCURI / SCUARURI DIN ORADEA

BENEFICIAR:

MUNICIPIUL ORADEA

PROIECTANT GENERAL:

sc DOMINO ART srl

PROIECTANT SPECIALITATE:

sc DOMINO ART srl

COORDONATOR PROIECT:

arh. BOCUT DANIEL

SEF PROIECT:

arh. BOCUT DANIEL

PROIECTAT:

arh. BOCUT DANIEL

DESENAT:

arh. BOCUT DANIEL

VERIFICATOR:

#Verificator

Documentatie Tehnica - adresa


-- Aleea Onisifor Ghibu,
Bl. QA2- A3

Faza | Plansa | Suprafata
D.T. A- 64 430 mp.


Proiect nr:
412

Scara:
1:100

Data:
08.2025

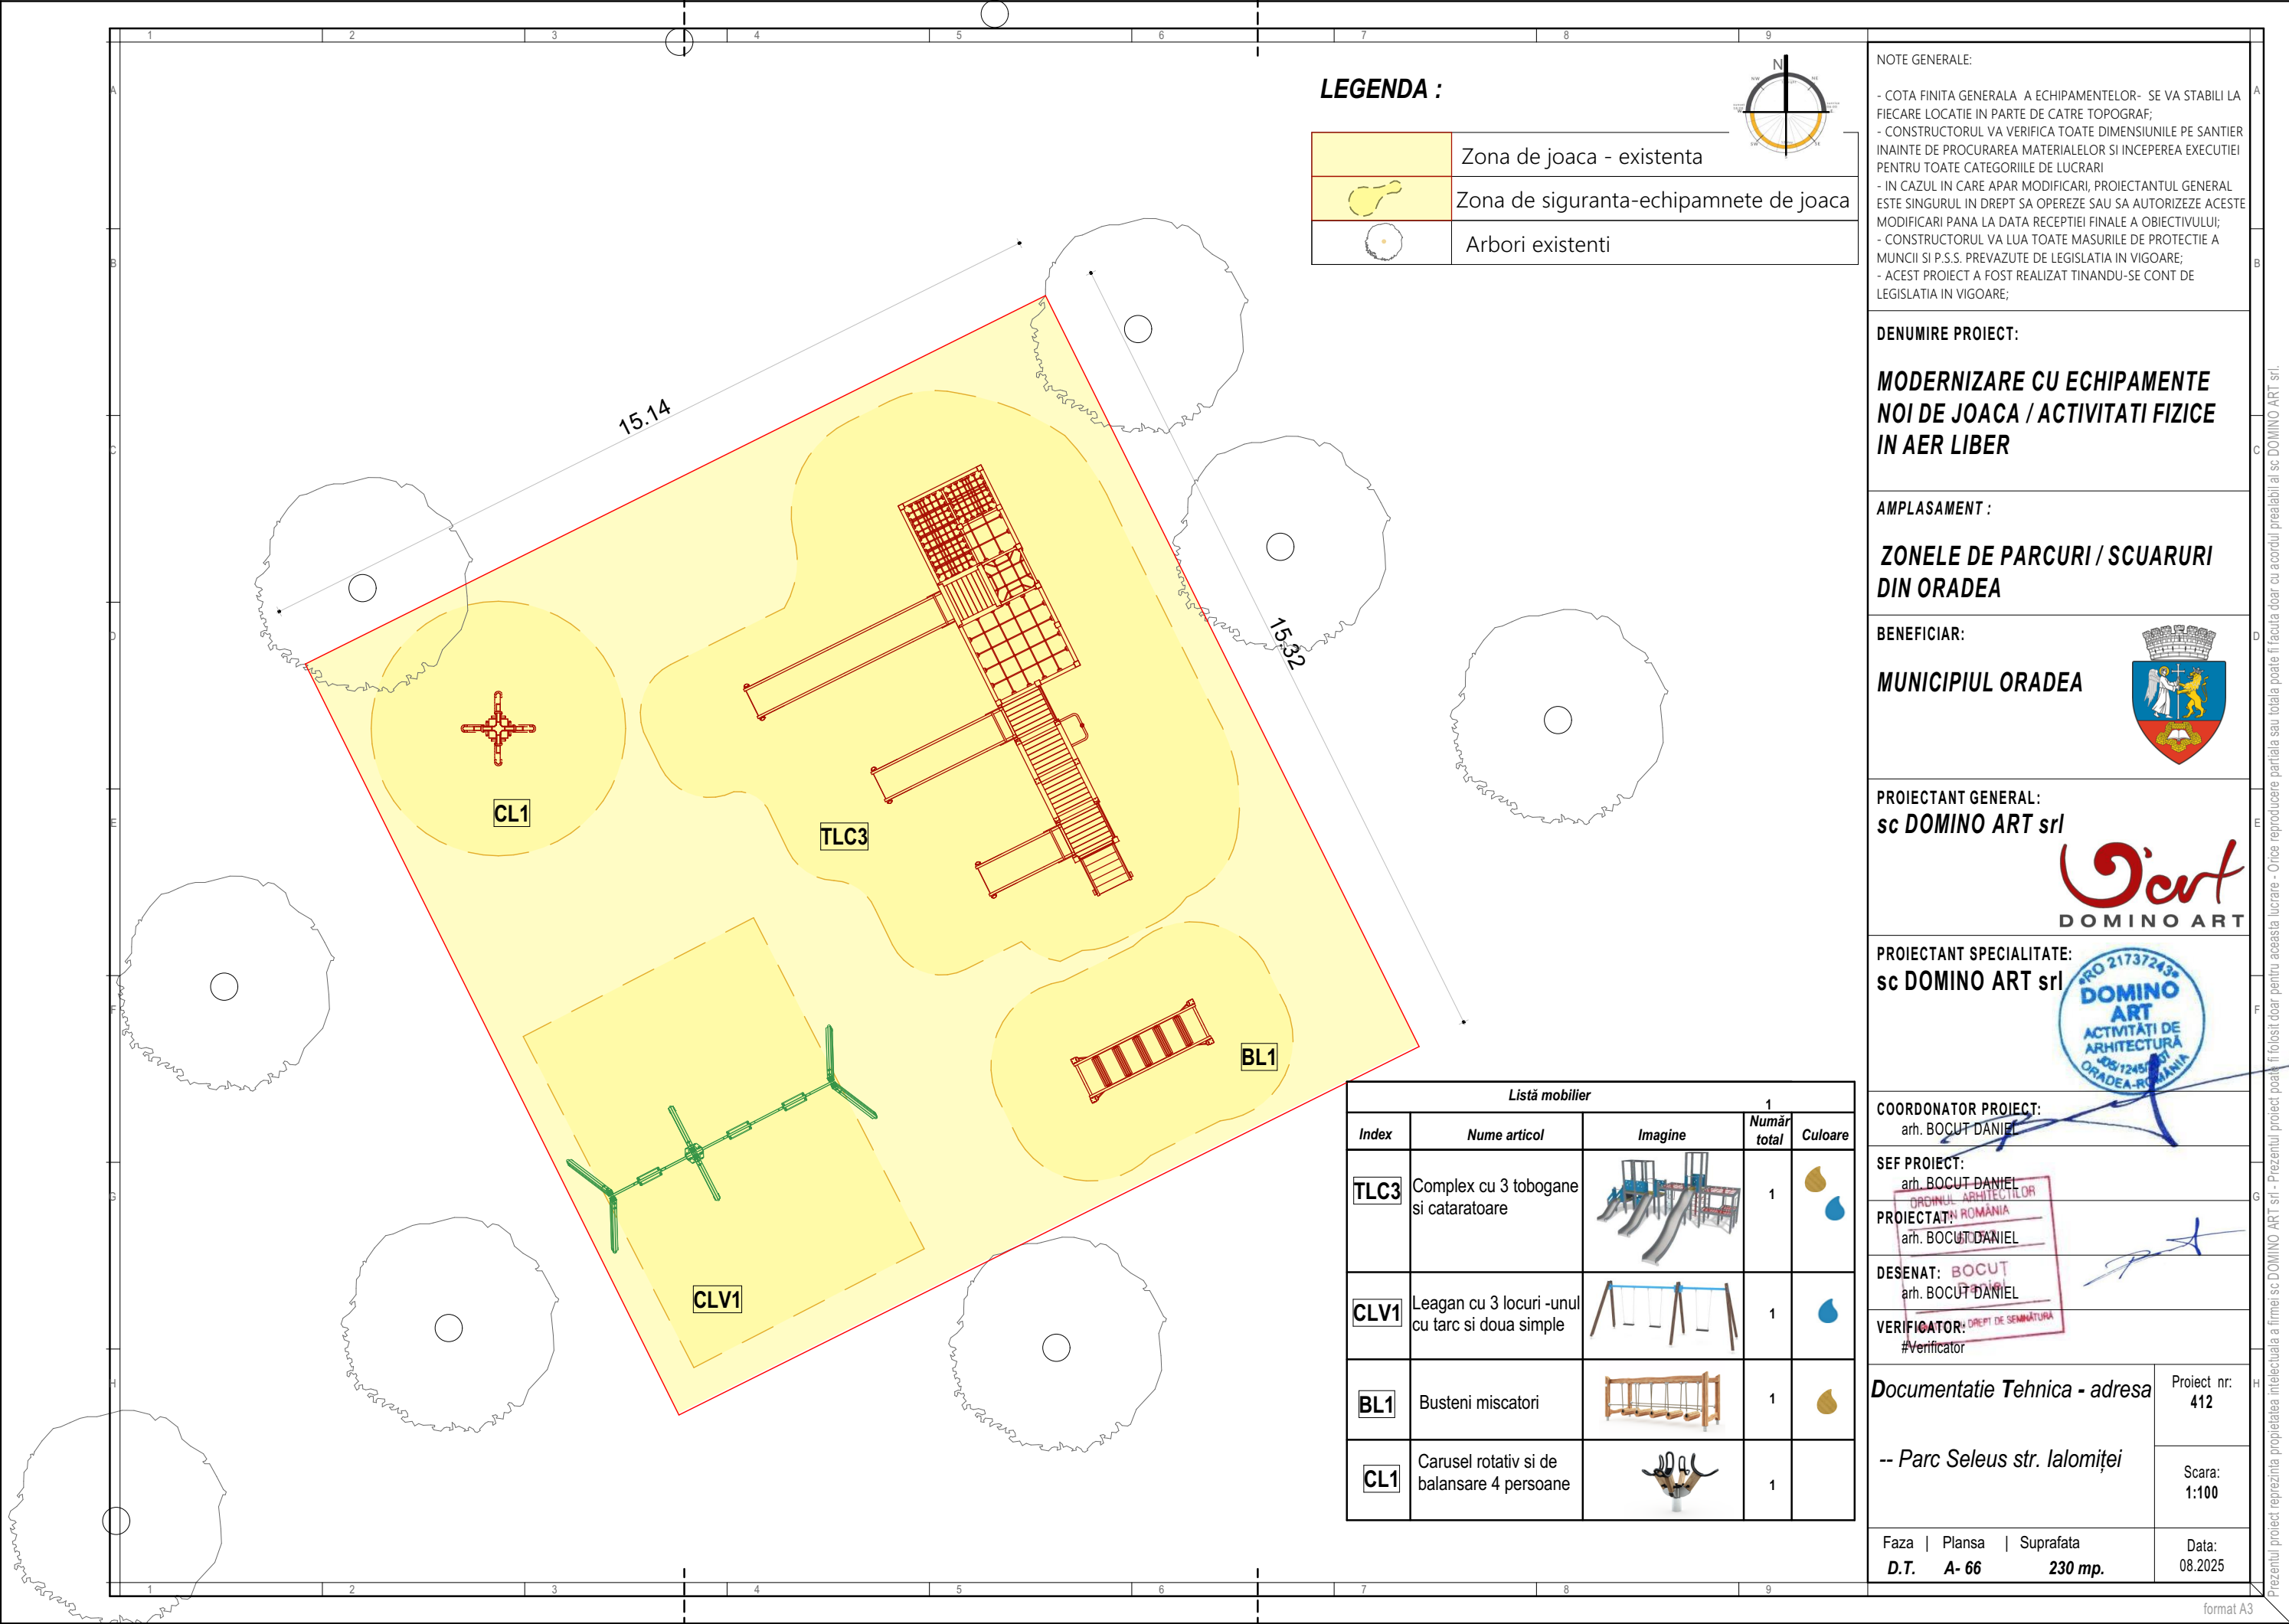

Prezentul proiect reprezinta proprietatea intelectuala a firmei sc DOMINO ART srl - Prezentul proiect poate fi folosit doar pentru aceasta lucrare - Orice reproducere partiala sau totala poate fi facuta doar cu acordul prealabil al sc DOMINO ART srl.

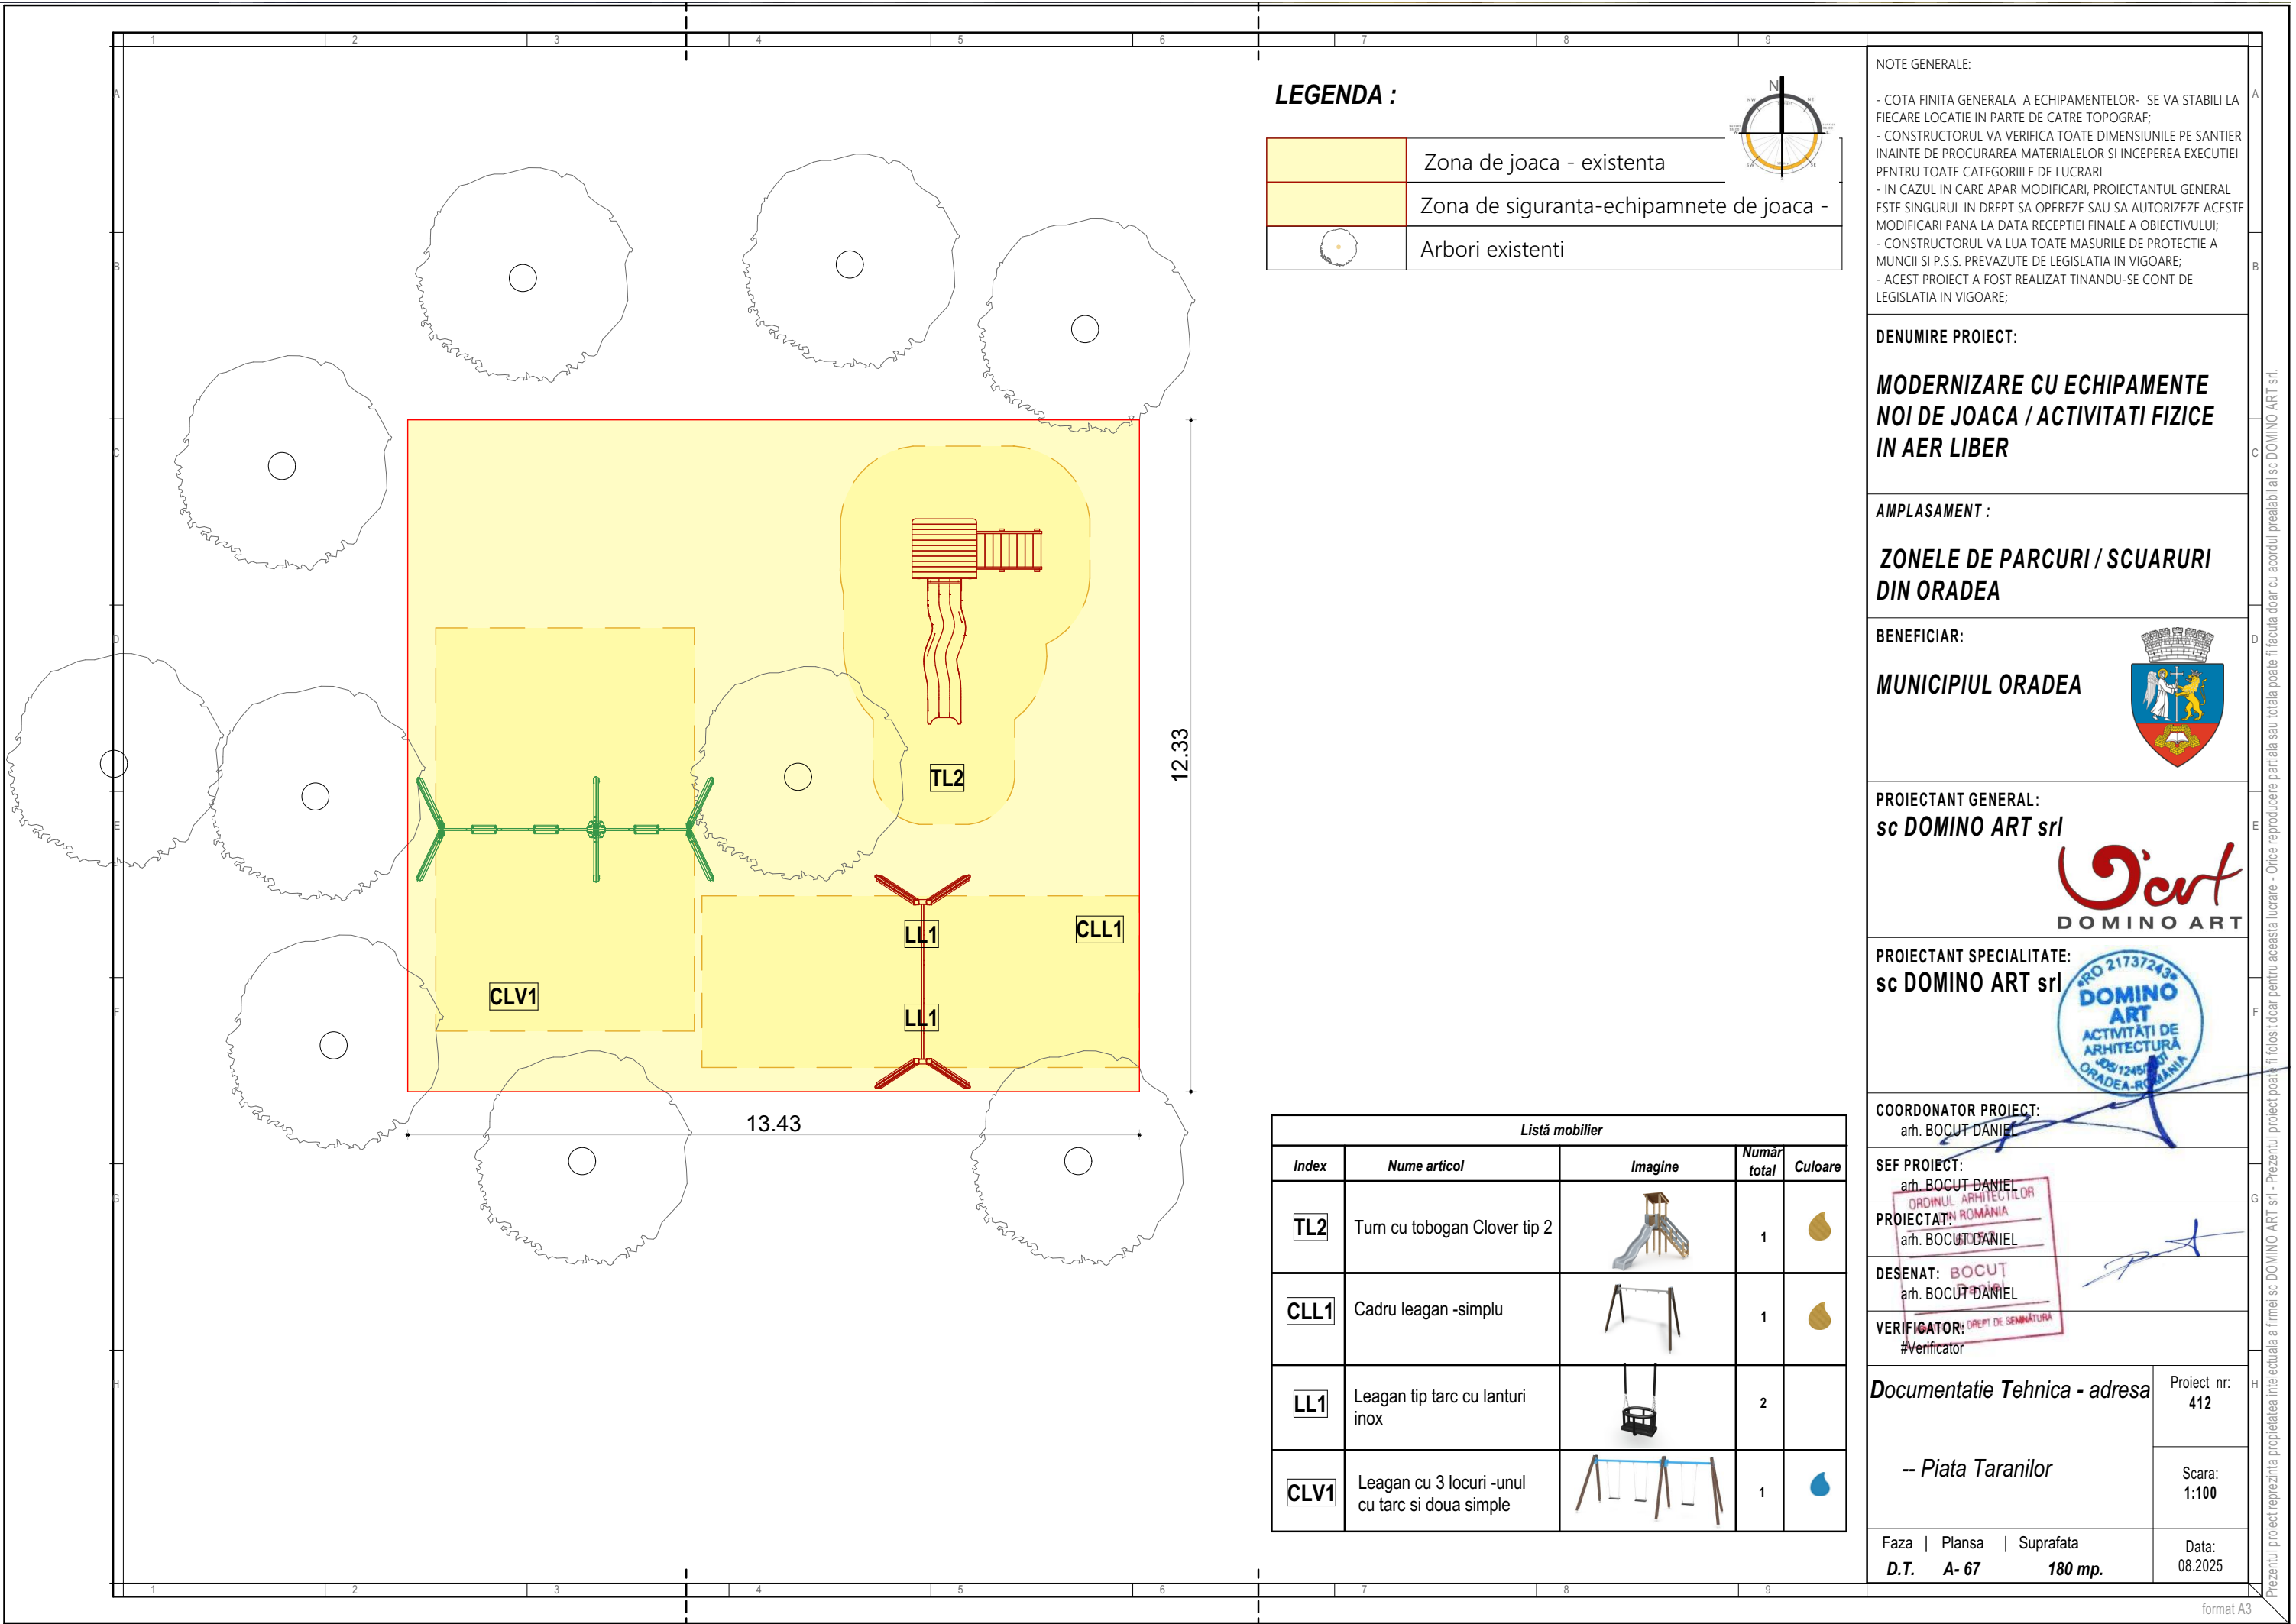

LEGENDA :

	Zona de joaca - existenta
	Zona de siguranta-echipamnete de joaca -
	Arbori existenti



NOTE GENERALE:

- COTA FINITA GENERALA A ECHIPAMENTELOR- SE VA STABILI LA FIECARE LOCATIE IN PARTE DE CATRE TOPOGRAF;
- CONSTRUCTORUL VA VERIFICA TOATE DIMENSIUNILE PE SANTIER INAINTE DE PROCURAREA MATERIALELOR SI INCEPEREA EXECUTIEI PENTRU TOATE CATEGORIILE DE LUCRARI
- IN CAZUL IN CARE APAR MODIFICARI, PROIECTANTUL GENERAL ESTE SINGURUL IN DREPT SA OPEREZE SAU SA AUTORIZAZE ACESTE MODIFICARI PANA LA DATA RECEPTIEI FINALE A OBIECTIVULUI;
- CONSTRUCTORUL VA LUA TOATE MASURILE DE PROTECTIE A MUNCII SI P.S.S. PREVAZUTE DE LEGISLATIA IN VIGOARE;
- ACEST PROIECT A FOST REALIZAT TINANDU-SE CONT DE LEGISLATIA IN VIGOARE;

DENUMIRE PROIECT:

MODERNIZARE CU ECHIPAMENTE NOI DE JOACA / ACTIVITATI FIZICE IN AER LIBER

AMPLASAMENT :

ZONELE DE PARCURI / SCUARURI DIN ORADEA

BENEFICIAR:

MUNICIPIUL ORADEA



PROIECTANT GENERAL:

sc DOMINO ART srl

DOMINO ART

PROIECTANT SPECIALITATE:

sc DOMINO ART srl

DOMINO ART

ACTIVITATI DE ARHITECTURA

COORDONATOR PROIECT:

arh. BOCUT DANIEL

SEF PROIECT:

arh. BOCUT DANIEL

PROIECTAT:

arh. BOCUT DANIEL

DESENAT:

arh. BOCUT DANIEL

VERIFICATOR:

#Verificator

Documentatie Tehnica - adresa

Proiect nr: 412

-- Piata Taranilor


Scara: 1:100

Faza | Plansa | Suprafata

D.T. A- 67 180 mp.

Data: 08.2025

Listă mobilier				
Index	Nume articol	Imagine	Număr total	Culoare
TL2	Turn cu tobogan Clover tip 2		1	
CLL1	Cadru leagan -simplu		1	
LL1	Leagan tip tarc cu lanturi inox		2	
CLV1	Leagan cu 3 locuri -unul cu tarc si doua simple		1	

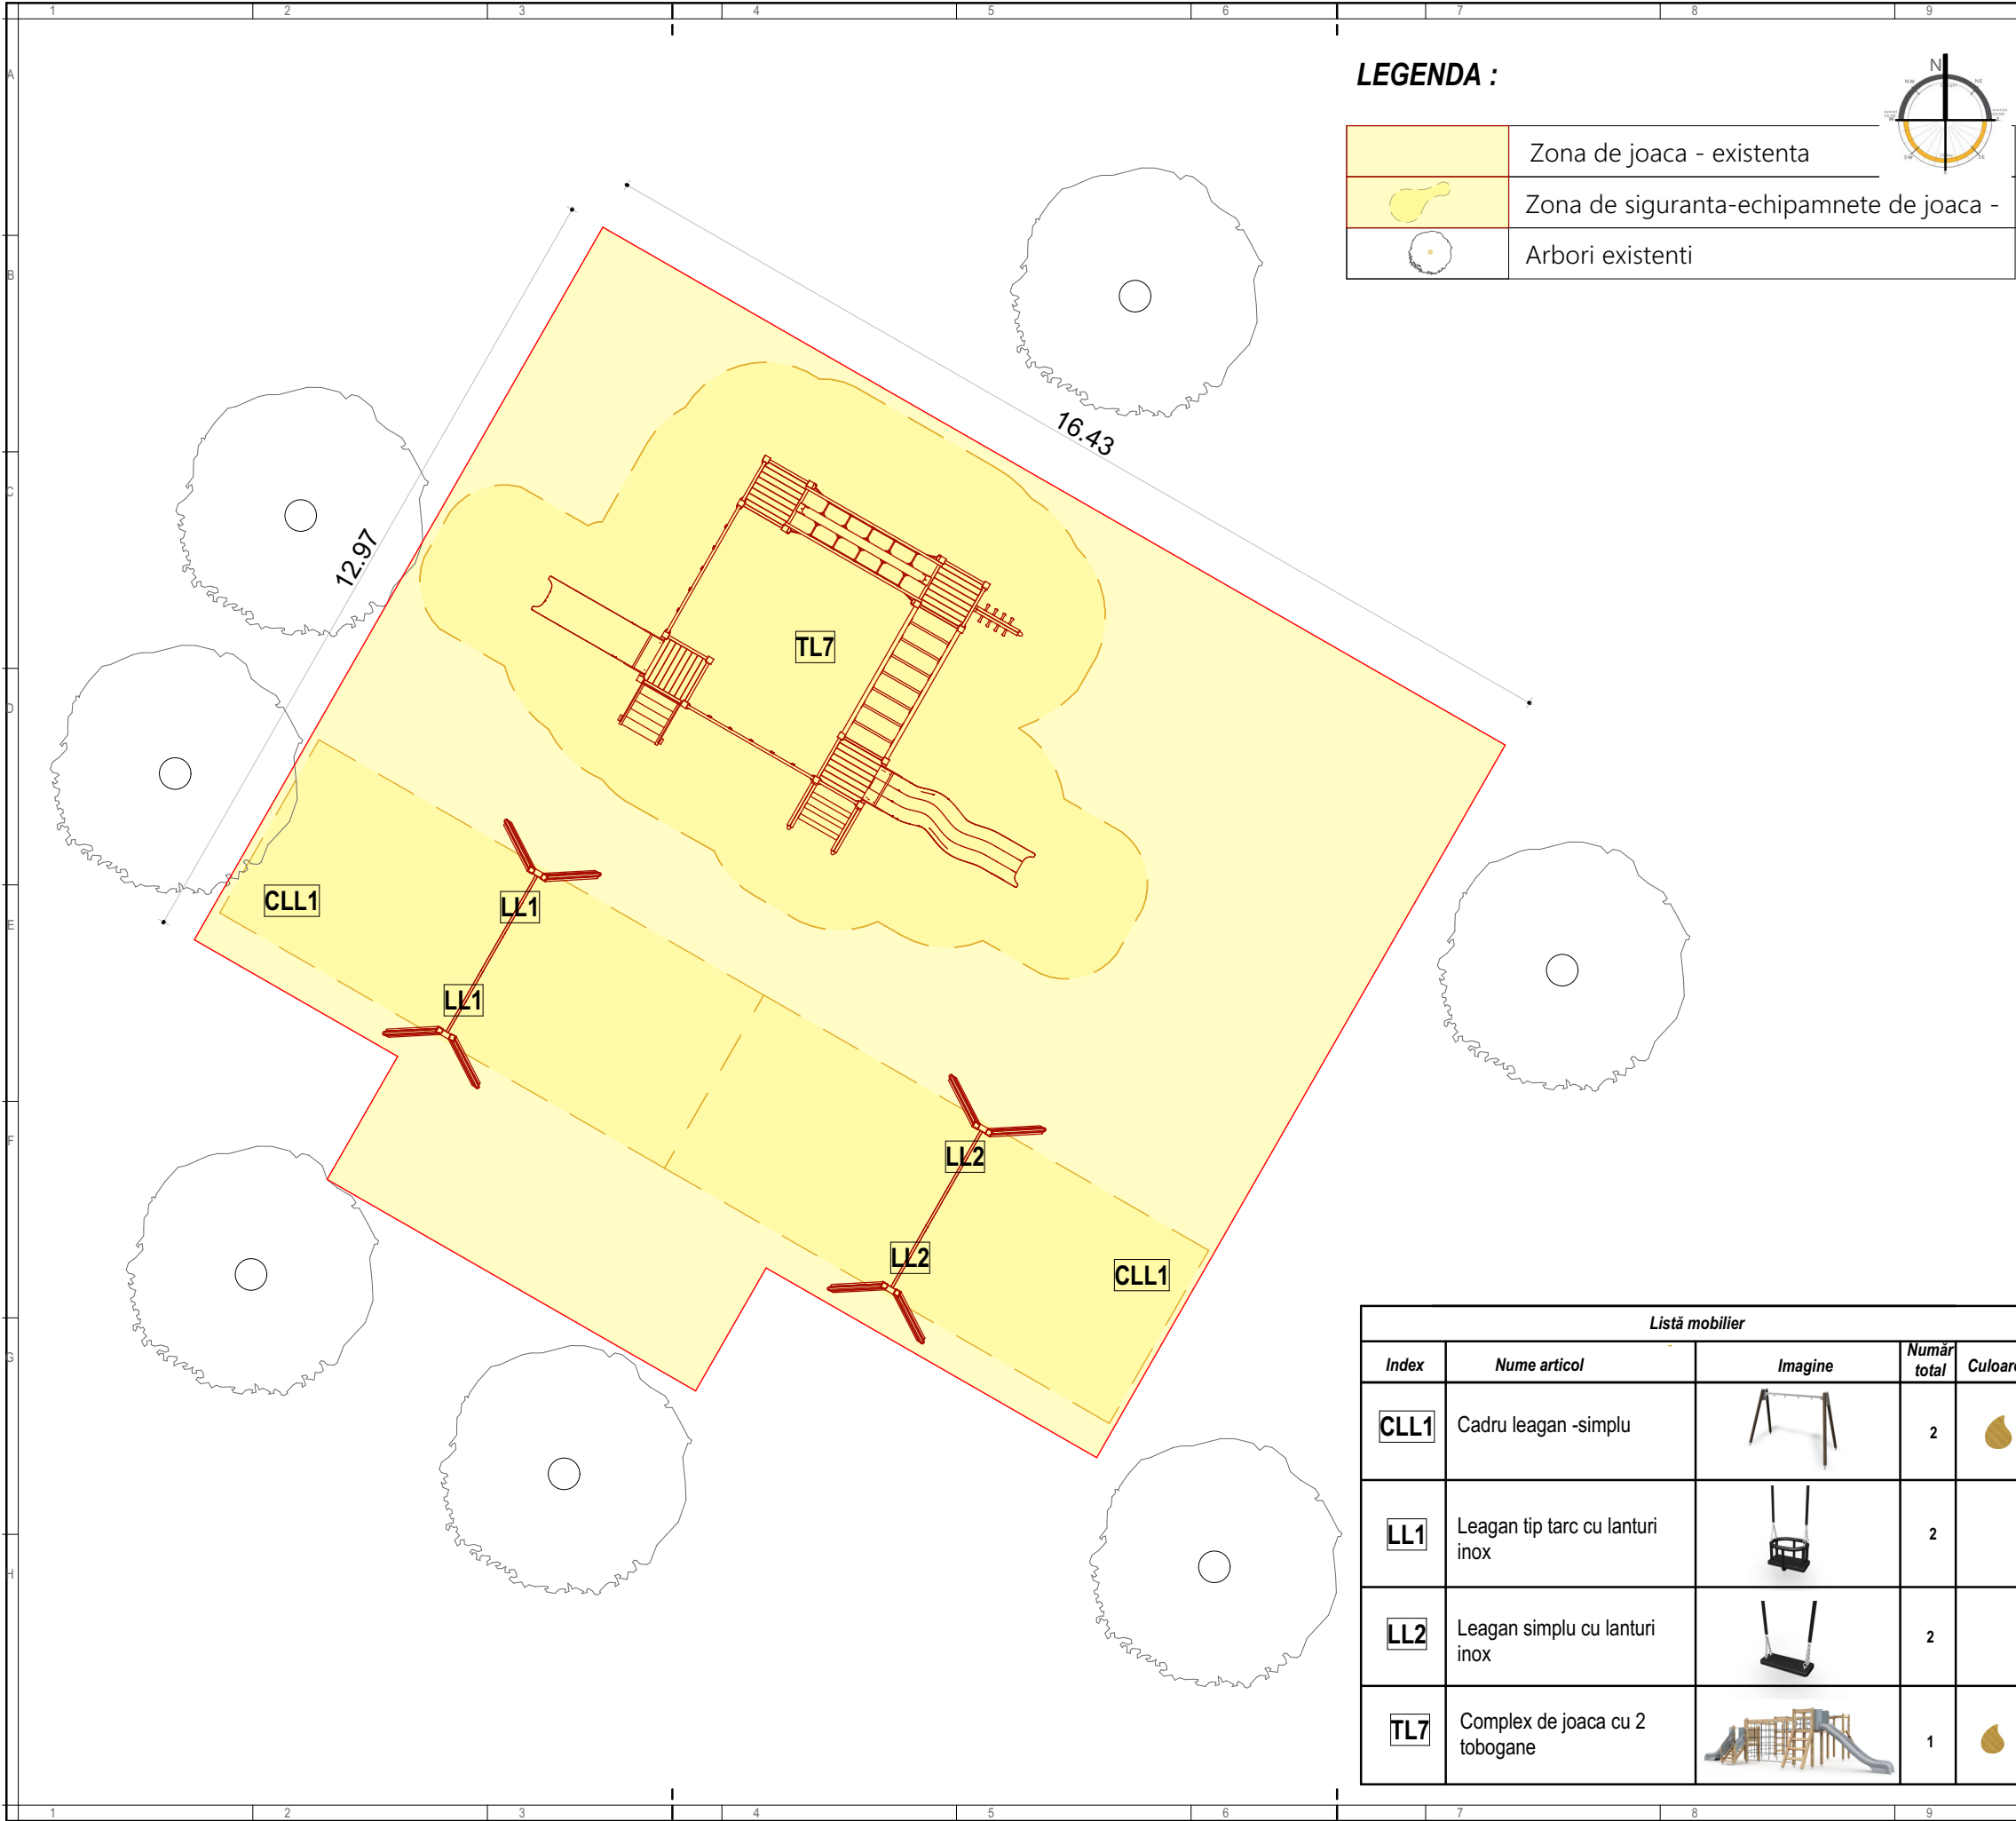

NOTE GENERALE:

- COTA FINITA GENERALA A ECHIPAMENTELOR- SE VA STABILII LA FIECARE LOCATIE IN PARTE DE CATRE TOPOGRAF;
- CONSTRUCTORUL VA VERIFICA TOATE DIMENSIUNILE PE SANTIER INAINTE DE PROCURAREA MATERIALELOR SI INCEPEREA EXECUTIEI PENTRU TOATE CATEGORIILE DE LUCRARI
- IN CAZUL IN CARE APAR MODIFICARI, PROIECTANTUL GENERAL ESTE SINGURUL IN DREPT SA OPEREZE SAU SA AUTORIZAZE ACESTE MODIFICARI PANA LA DATA RECEPTIEI FINALE A OBIECTIVULUI;
- CONSTRUCTORUL VA LUA TOATE MASURILE DE PROTECTIE A MUNCII SI P.S.S. PREVAZUTE DE LEGISLATIA IN VIGOARE;
- ACEST PROIECT A FOST REALIZAT TINANDU-SE CONT DE LEGISLATIA IN VIGOARE;

DENUMIRE PROIECT:

MODERNIZARE CU ECHIPAMENTE NOI DE JOACA / ACTIVITATI FIZICE IN AER LIBER

AMPLASAMENT :

ZONELE DE PARCURI / SCUARURI DIN ORADEA

BENEFICIAR:

MUNICIPIUL ORADEA

PROIECTANT GENERAL:

sc DOMINO ART srl

PROIECTANT SPECIALITATE:

sc DOMINO ART srl

COORDONATOR PROIECT:

arh. BOCUT DANIEL

SEF PROIECT:

arh. BOCUT DANIEL

PROIECTAT:

arh. BOCUT DANIEL

DESENAT:

arh. BOCUT DANIEL

VERIFICATOR:

#Verificator

Documentatie Tehnica - adresa

-- Str Hategului

Faza | Plansa | Suprafata
D.T. A- 68 240 mp.


Proiect nr:
412

Scara:
1:100

Data:
08.2025

Prezentul proiect reprezinta proprietatea intelectuala a firmei sc DOMINO ART srl - Prezentul proiect poate fi folosit doar pentru aceasta lucrare - Orice reproducere partiala sau totala poate fi facuta doar cu acordul prealabil al sc DOMINO ART srl.



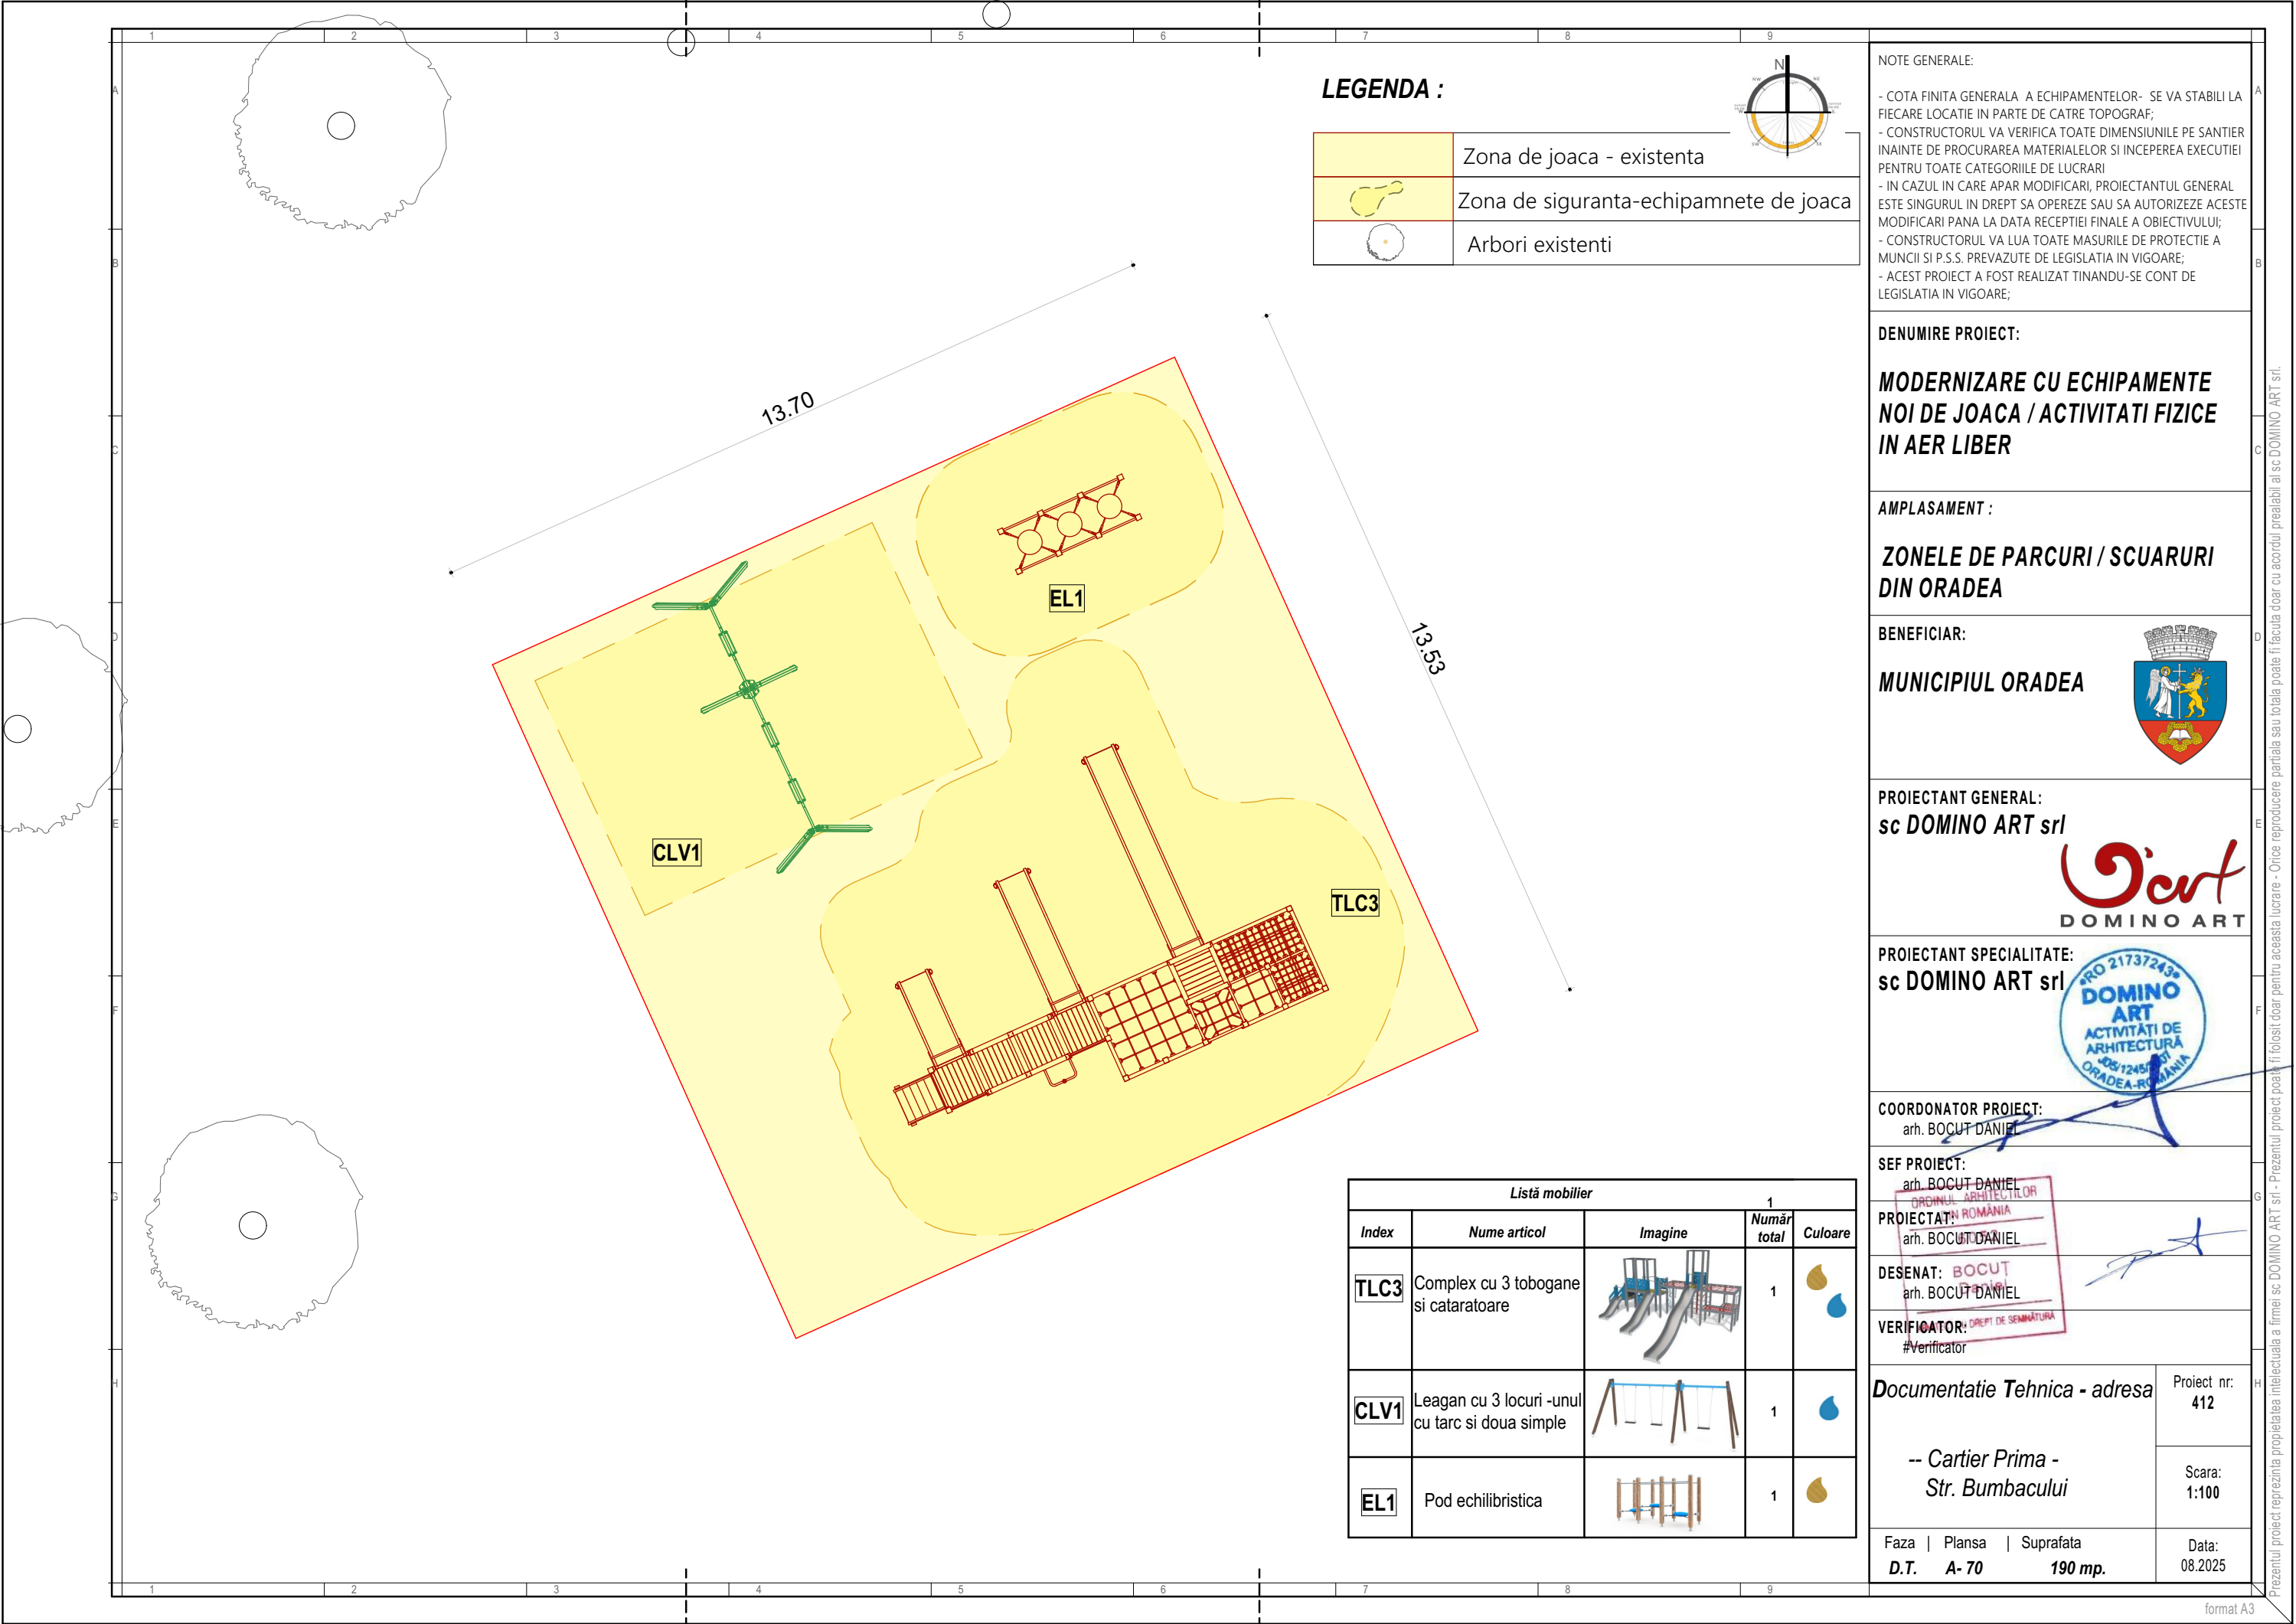

LEGENDA :

	Zona de joaca - existenta
	Zona de siguranta-echipamnete de joaca
	Arbori existenti



NOTE GENERALE:

- COTA FINITA GENERALA A ECHIPAMENTELOR- SE VA STABILI LA FIECARE LOCATIE IN PARTE DE CATRE TOPOGRAF;
- CONSTRUCTORUL VA VERIFICA TOATE DIMENSIUNILE PE SANTIER INAINTE DE PROCURAREA MATERIALELOR SI INCEPEREA EXECUTIEI PENTRU TOATE CATEGORIILE DE LUCRARI
- IN CAZUL IN CARE APAR MODIFICARI, PROIECTANTUL GENERAL ESTE SINGURUL IN DREPT SA OPEREZE SAU SA AUTORIZAZE ACESTE MODIFICARI PANA LA DATA RECEPTIEI FINALE A OBIECTIVULUI;
- CONSTRUCTORUL VA LUA TOATE MASURILE DE PROTECTIE A MUNCII SI P.S.S. PREVAZUTE DE LEGISLATIA IN VIGOARE;
- ACEST PROIECT A FOST REALIZAT TINANDU-SE CONT DE LEGISLATIA IN VIGOARE;

DENUMIRE PROIECT:

MODERNIZARE CU ECHIPAMENTE NOI DE JOACA / ACTIVITATI FIZICE IN AER LIBER

AMPLASAMENT :

ZONELE DE PARCURI / SCUARURI DIN ORADEA

BENEFICIAR:

MUNICIPIUL ORADEA



PROIECTANT GENERAL:

sc DOMINO ART srl



PROIECTANT SPECIALITATE:

sc DOMINO ART srl



COORDONATOR PROIECT:

arh. BOCUT DANIEL

SEF PROIECT:

arh. BOCUT DANIEL

PROIECTANT:

arh. BOCUT DANIEL

DESENAT:

arh. BOCUT DANIEL

VERIFICATOR:

#Verificator

Documentatie Tehnica - adresa

-- Cartier Prima - Str. Bumbacului

Faza | Plansa | Suprafata

D.T. A- 70 190 mp.


Proiect nr: 412

Scara: 1:100

Data: 08.2025

Listă mobilier				
Index	Nume articol	Imagine	Număr total	Culoare
TLC3	Complex cu 3 tobogane si cataratoare		1	
CLV1	Leagan cu 3 locuri -unul cu tarc si doua simple		1	
EL1	Pod echilibristica		1	

Prezentul proiect reprezinta proprietatea intelectuala a firmei sc DOMINO ART srl - Prezentul proiect poate fi folosit doar pentru aceasta lucrare - Orice reproducere partiala sau totala poate fi facuta doar cu acordul prealabil al sc DOMINO ART srl.

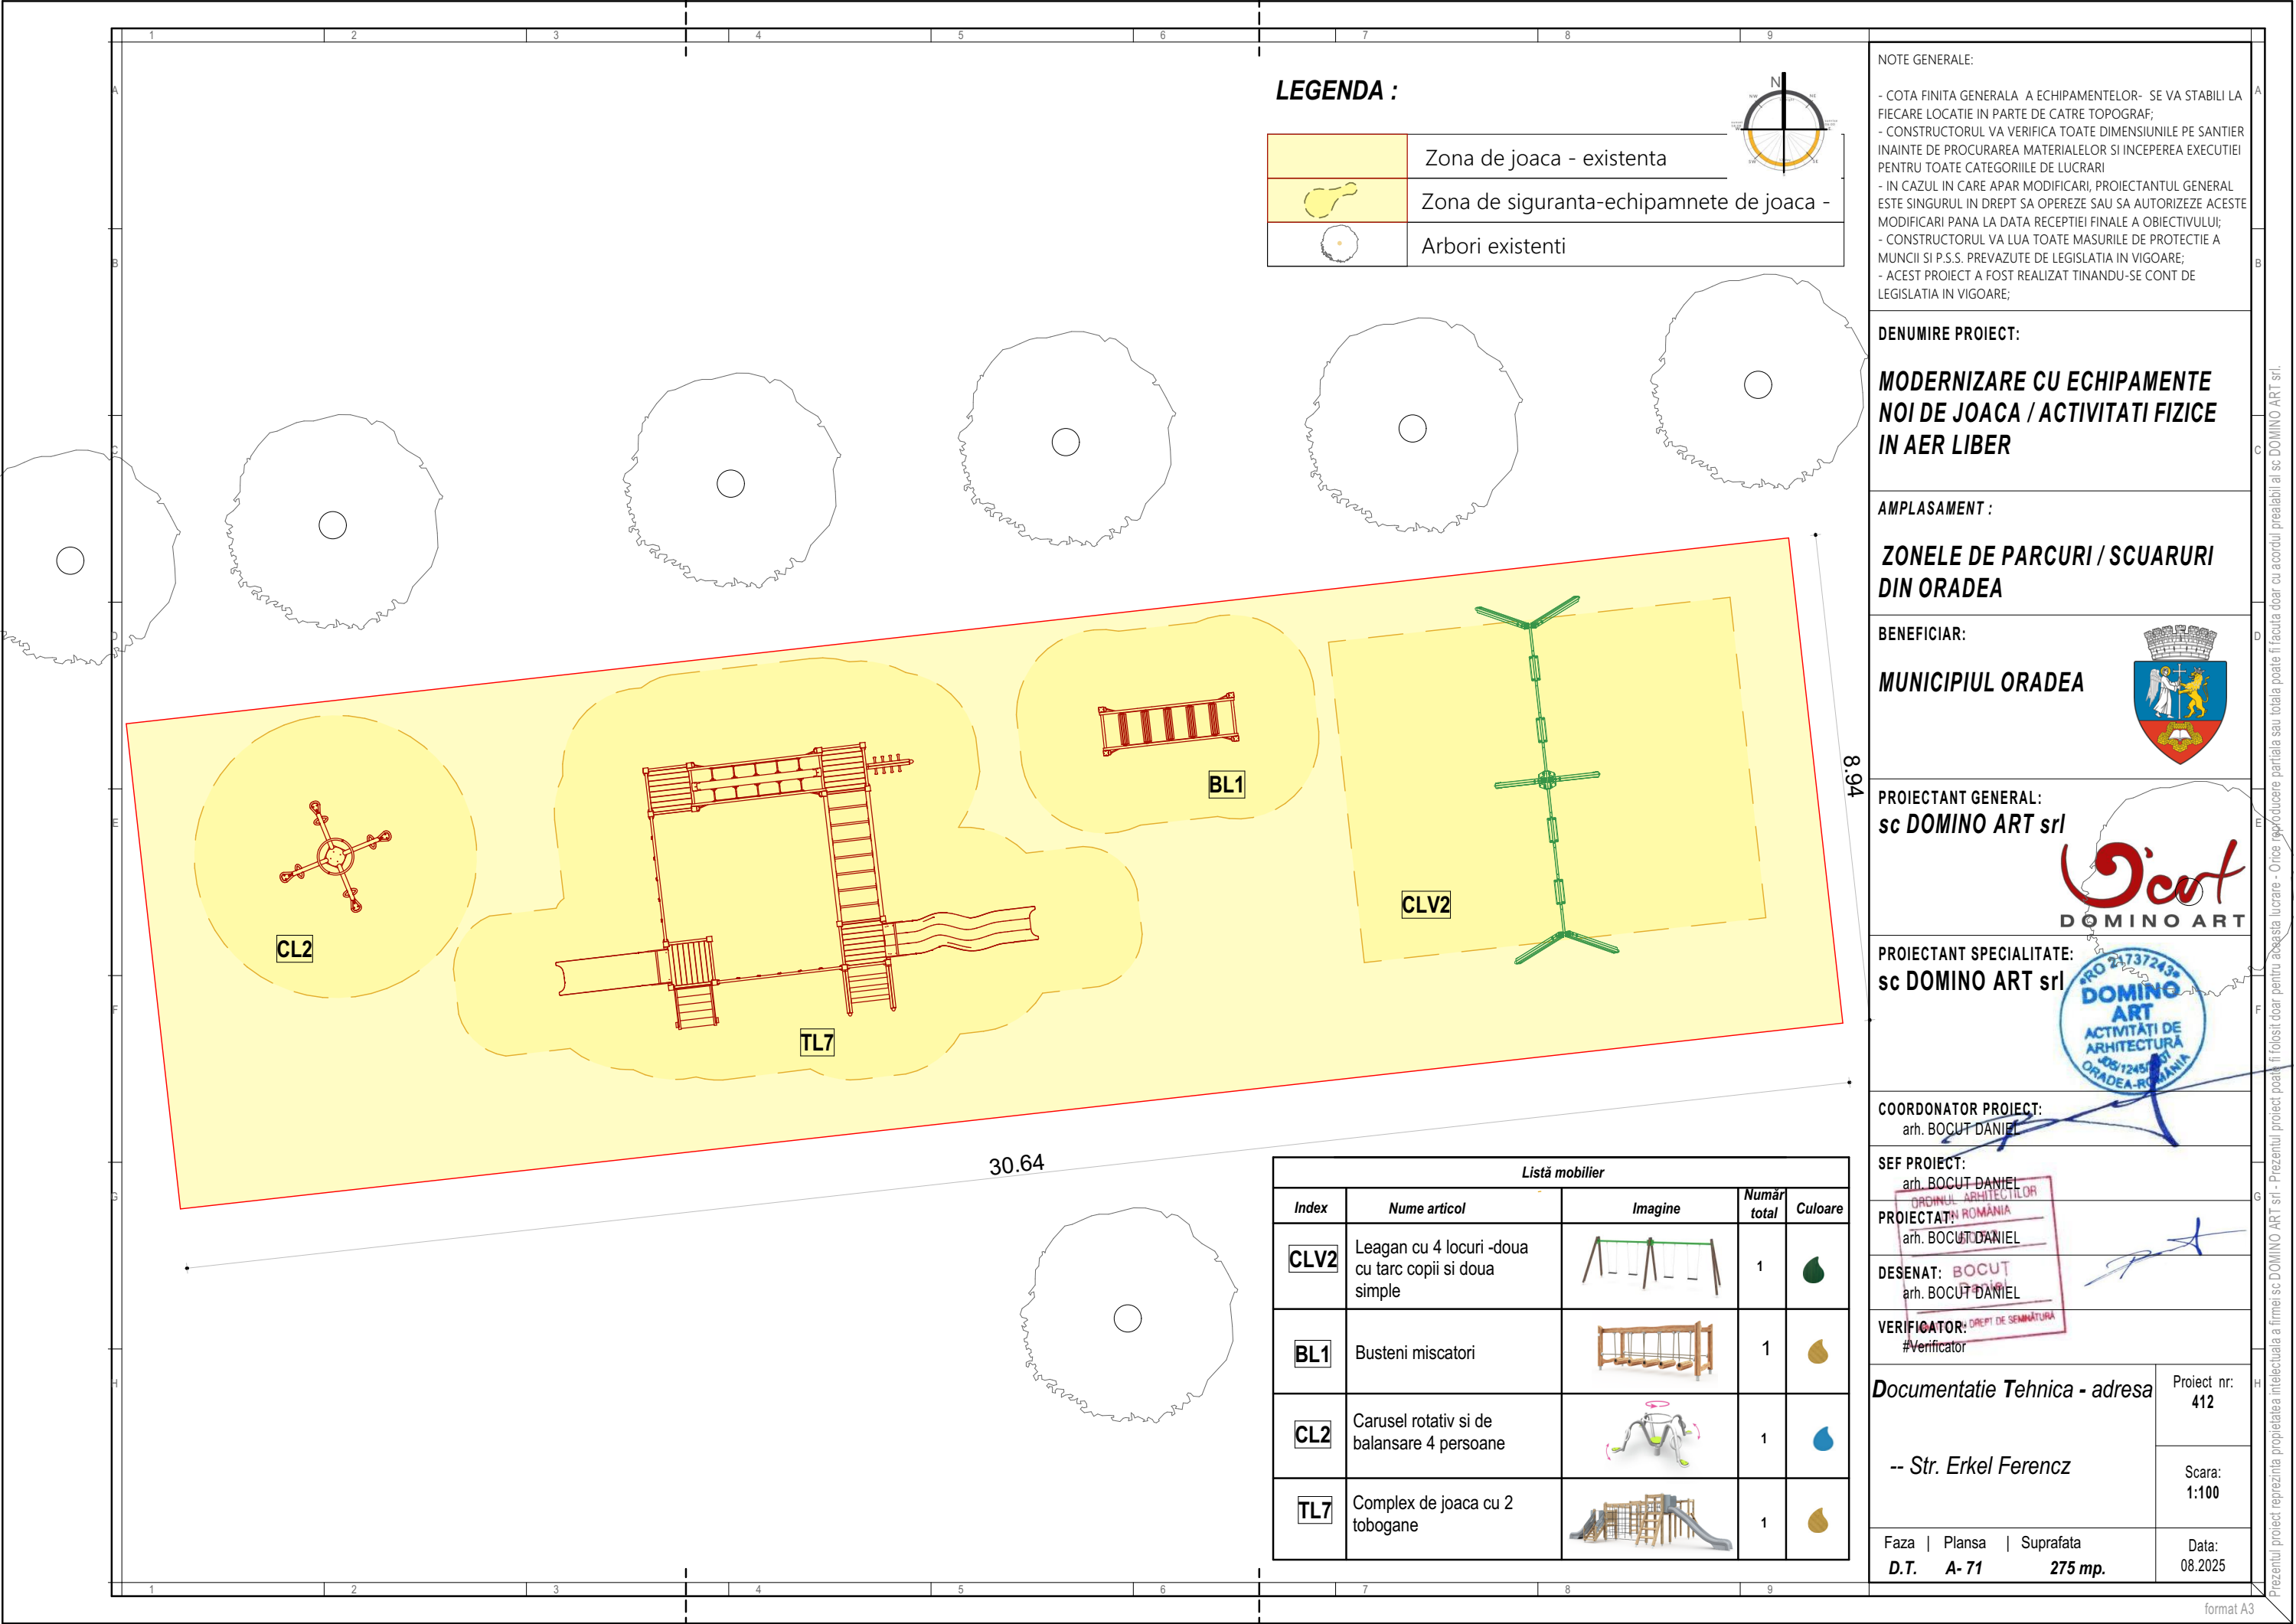

LEGENDA :

	Zona de joaca - existenta
	Zona de siguranta-echipamnete de joaca -
	Arbori existenti



NOTE GENERALE:

- COTA FINITA GENERALA A ECHIPAMENTELOR- SE VA STABILI LA FIECARE LOCATIE IN PARTE DE CATRE TOPOGRAF;
- CONSTRUCTORUL VA VERIFICA TOATE DIMENSIUNILE PE SANTIER INAINTE DE PROCURAREA MATERIALELOR SI INCEPEREA EXECUTIEI PENTRU TOATE CATEGORIILE DE LUCRARI
- IN CAZUL IN CARE APAR MODIFICARI, PROIECTANTUL GENERAL ESTE SINGURUL IN DREPT SA OPEREZE SAU SA AUTORIZAZE ACESTE MODIFICARI PANA LA DATA RECEPTIEI FINALE A OBIECTIVULUI;
- CONSTRUCTORUL VA LUA TOATE MASURILE DE PROTECTIE A MUNCII SI P.S.S. PREVAZUTE DE LEGISLATIA IN VIGOARE;
- ACEST PROIECT A FOST REALIZAT TINANDU-SE CONT DE LEGISLATIA IN VIGOARE;

DENUMIRE PROIECT:

MODERNIZARE CU ECHIPAMENTE NOI DE JOACA / ACTIVITATI FIZICE IN AER LIBER

AMPLASAMENT :

ZONELE DE PARCURI / SCUARURI DIN ORADEA

BENEFICIAR:

MUNICIPIUL ORADEA



PROIECTANT GENERAL:

sc DOMINO ART srl

DOMINO ART

PROIECTANT SPECIALITATE:

sc DOMINO ART srl

DOMINO ART
ACTIVITATI DE ARHITECTURA
108/1245/2011
ORADEA-ROMANIA

COORDONATOR PROIECT:

arh. BOCUT DANIEL

SEF PROIECT:

arh. BOCUT DANIEL

ORDINUL ARHITECTILOR
IN ROMANIA

PROIECTANT:

arh. BOCUT DANIEL

DESENAT:

BOCUT DANIEL

arh. BOCUT DANIEL

VERIFICATOR:

DREPT DE SEMNATURA
#Verificator

Documentatie Tehnica - adresa

Proiect nr:
412

-- Str. Erkel Ferencz

Scara:
1:100

Faza | Plansa | Suprafata
D.T. A- 71 275 mp.

Data:
08.2025

LEGENDA :

	Zona de joaca - existenta
	Zona de siguranta-echipamnete de joaca
	Arbori existenti

NOTE GENERALE:

- COTA FINITA GENERALA A ECHIPAMENTELOR- SE VA STABILI LA FIECARE LOCATIE IN PARTE DE CATRE TOPOGRAF;
- CONSTRUCTORUL VA VERIFICA TOATE DIMENSIUNILE PE SANTIER INAINTE DE PROCURAREA MATERIALELOR SI INCEPEREA EXECUTIEI PENTRU TOATE CATEGORIILE DE LUCRARI
- IN CAZUL IN CARE APAR MODIFICARI, PROIECTANTUL GENERAL ESTE SINGURUL IN DREPT SA OPEREZE SAU SA AUTORIZAZE ACESTE MODIFICARI PANA LA DATA RECEPTIEI FINALE A OBIECTIVULUI;
- CONSTRUCTORUL VA LUA TOATE MASURILE DE PROTECTIE A MUNCII SI P.S.S. PREVAZUTE DE LEGISLATIA IN VIGOARE;
- ACEST PROIECT A FOST REALIZAT TINANDU-SE CONT DE LEGISLATIA IN VIGOARE;

DENUMIRE PROIECT:

MODERNIZARE CU ECHIPAMENTE NOI DE JOACA / ACTIVITATI FIZICE IN AER LIBER

AMPLASAMENT :

ZONELE DE PARCURI / SCUARURI DIN ORADEA

BENEFICIAR:

MUNICIPIUL ORADEA



PROIECTANT GENERAL:

sc DOMINO ART srl



PROIECTANT SPECIALITATE:

sc DOMINO ART srl



COORDONATOR PROIECT:

arh. BOCUT DANIEL

SEF PROIECT:

arh. BOCUT DANIEL

PROIECTANT:

arh. BOCUT DANIEL

DESENAT:

arh. BOCUT DANIEL

VERIFICATOR:

#Verificator

Documentatie Tehnica - adresa

-- Str. Fagarasului

Proiect nr:
412

Scara:
1:100

Faza | Plansa | Suprafata
D.T. | A- 72 | 460 mp.

Data:
08.2025

Listă mobilier

Index	Nume articol	Imagine	Număr total	Culoare
CLV2	Leagan cu 4 locuri -doua cu tarc copii si doua simple		1	
BL1	Busteni miscatori		1	
BL3	Balansoar cu 2 locuri		1	
CLV1	Leagan cu 3 locuri -unul cu tarc si doua simple		1	
TL9	Turn cu 2 tobogane mari		1	
CLV3	Leagan cu 3 locuri -unul cuib si doua simple		1	
CL5	Cataratoare rotativa		1	
TL5	Turn cu 2 tobogane si cataratoare		1	

zona 2

zona 1

NOTE GENERALE:

- COTA FINITA GENERALA A ECHIPAMENTELOR- SE VA STABILII LA FIECARE LOCATIE IN PARTE DE CATRE TOPOGRAF;
- CONSTRUCTORUL VA VERIFICA TOATE DIMENSIUNILE PE SANTIER INAINTE DE PROCURAREA MATERIALELOR SI INCEPEREA EXECUTIEI PENTRU TOATE CATEGORIILE DE LUCRARI
- IN CAZUL IN CARE APAR MODIFICARI, PROIECTANTUL GENERAL ESTE SINGURUL IN DREPT SA OPEREZE SAU SA AUTORIZAZE ACESTE MODIFICARI PANA LA DATA RECEPTIEI FINALE A OBIECTIVULUI;
- CONSTRUCTORUL VA LUA TOATE MASURILE DE PROTECTIE A MUNCII SI P.S.S. PREVAZUTE DE LEGISLATIA IN VIGOARE;
- ACEST PROIECT A FOST REALIZAT TINANDU-SE CONT DE LEGISLATIA IN VIGOARE;

DENUMIRE PROIECT:

MODERNIZARE CU ECHIPAMENTE NOI DE JOACA / ACTIVITATI FIZICE IN AER LIBER

AMPLASAMENT :

ZONELE DE PARCURI / SCUARURI DIN ORADEA

BENEFICIAR:

MUNICIPIUL ORADEA

PROIECTANT GENERAL:

sc DOMINO ART srl

PROIECTANT SPECIALITATE:

sc DOMINO ART srl

COORDONATOR PROIECT:

arh. BOCUT DANIEL

SEF PROIECT:

arh. BOCUT DANIEL

PROIECTANT:

arh. BOCUT DANIEL

DESENAT:

arh. BOCUT DANIEL

VERIFICATOR:

#verificator

Documentatie Tehnica - adresa

Proiect nr: 412

-- str, Vaporului

Scara: 1:100

Faza | Plansa | Suprafata

D.T. A- 73 390 mp.


Data: 08.2025

LEGENDA :

	Zona de joaca - existenta
	Zona de siguranta-echipamnete de joaca -
	Arbori existenti



Listă mobilier				
Index	Nume articol	Imagine	Număr total	Culoare
CLV1	Leagan cu 3 locuri -unul cu tarc si doua simple		1	
TL7	Complex de joaca cu 2 tobogane		1	
BL2	Balansoar lemn simplu		1	

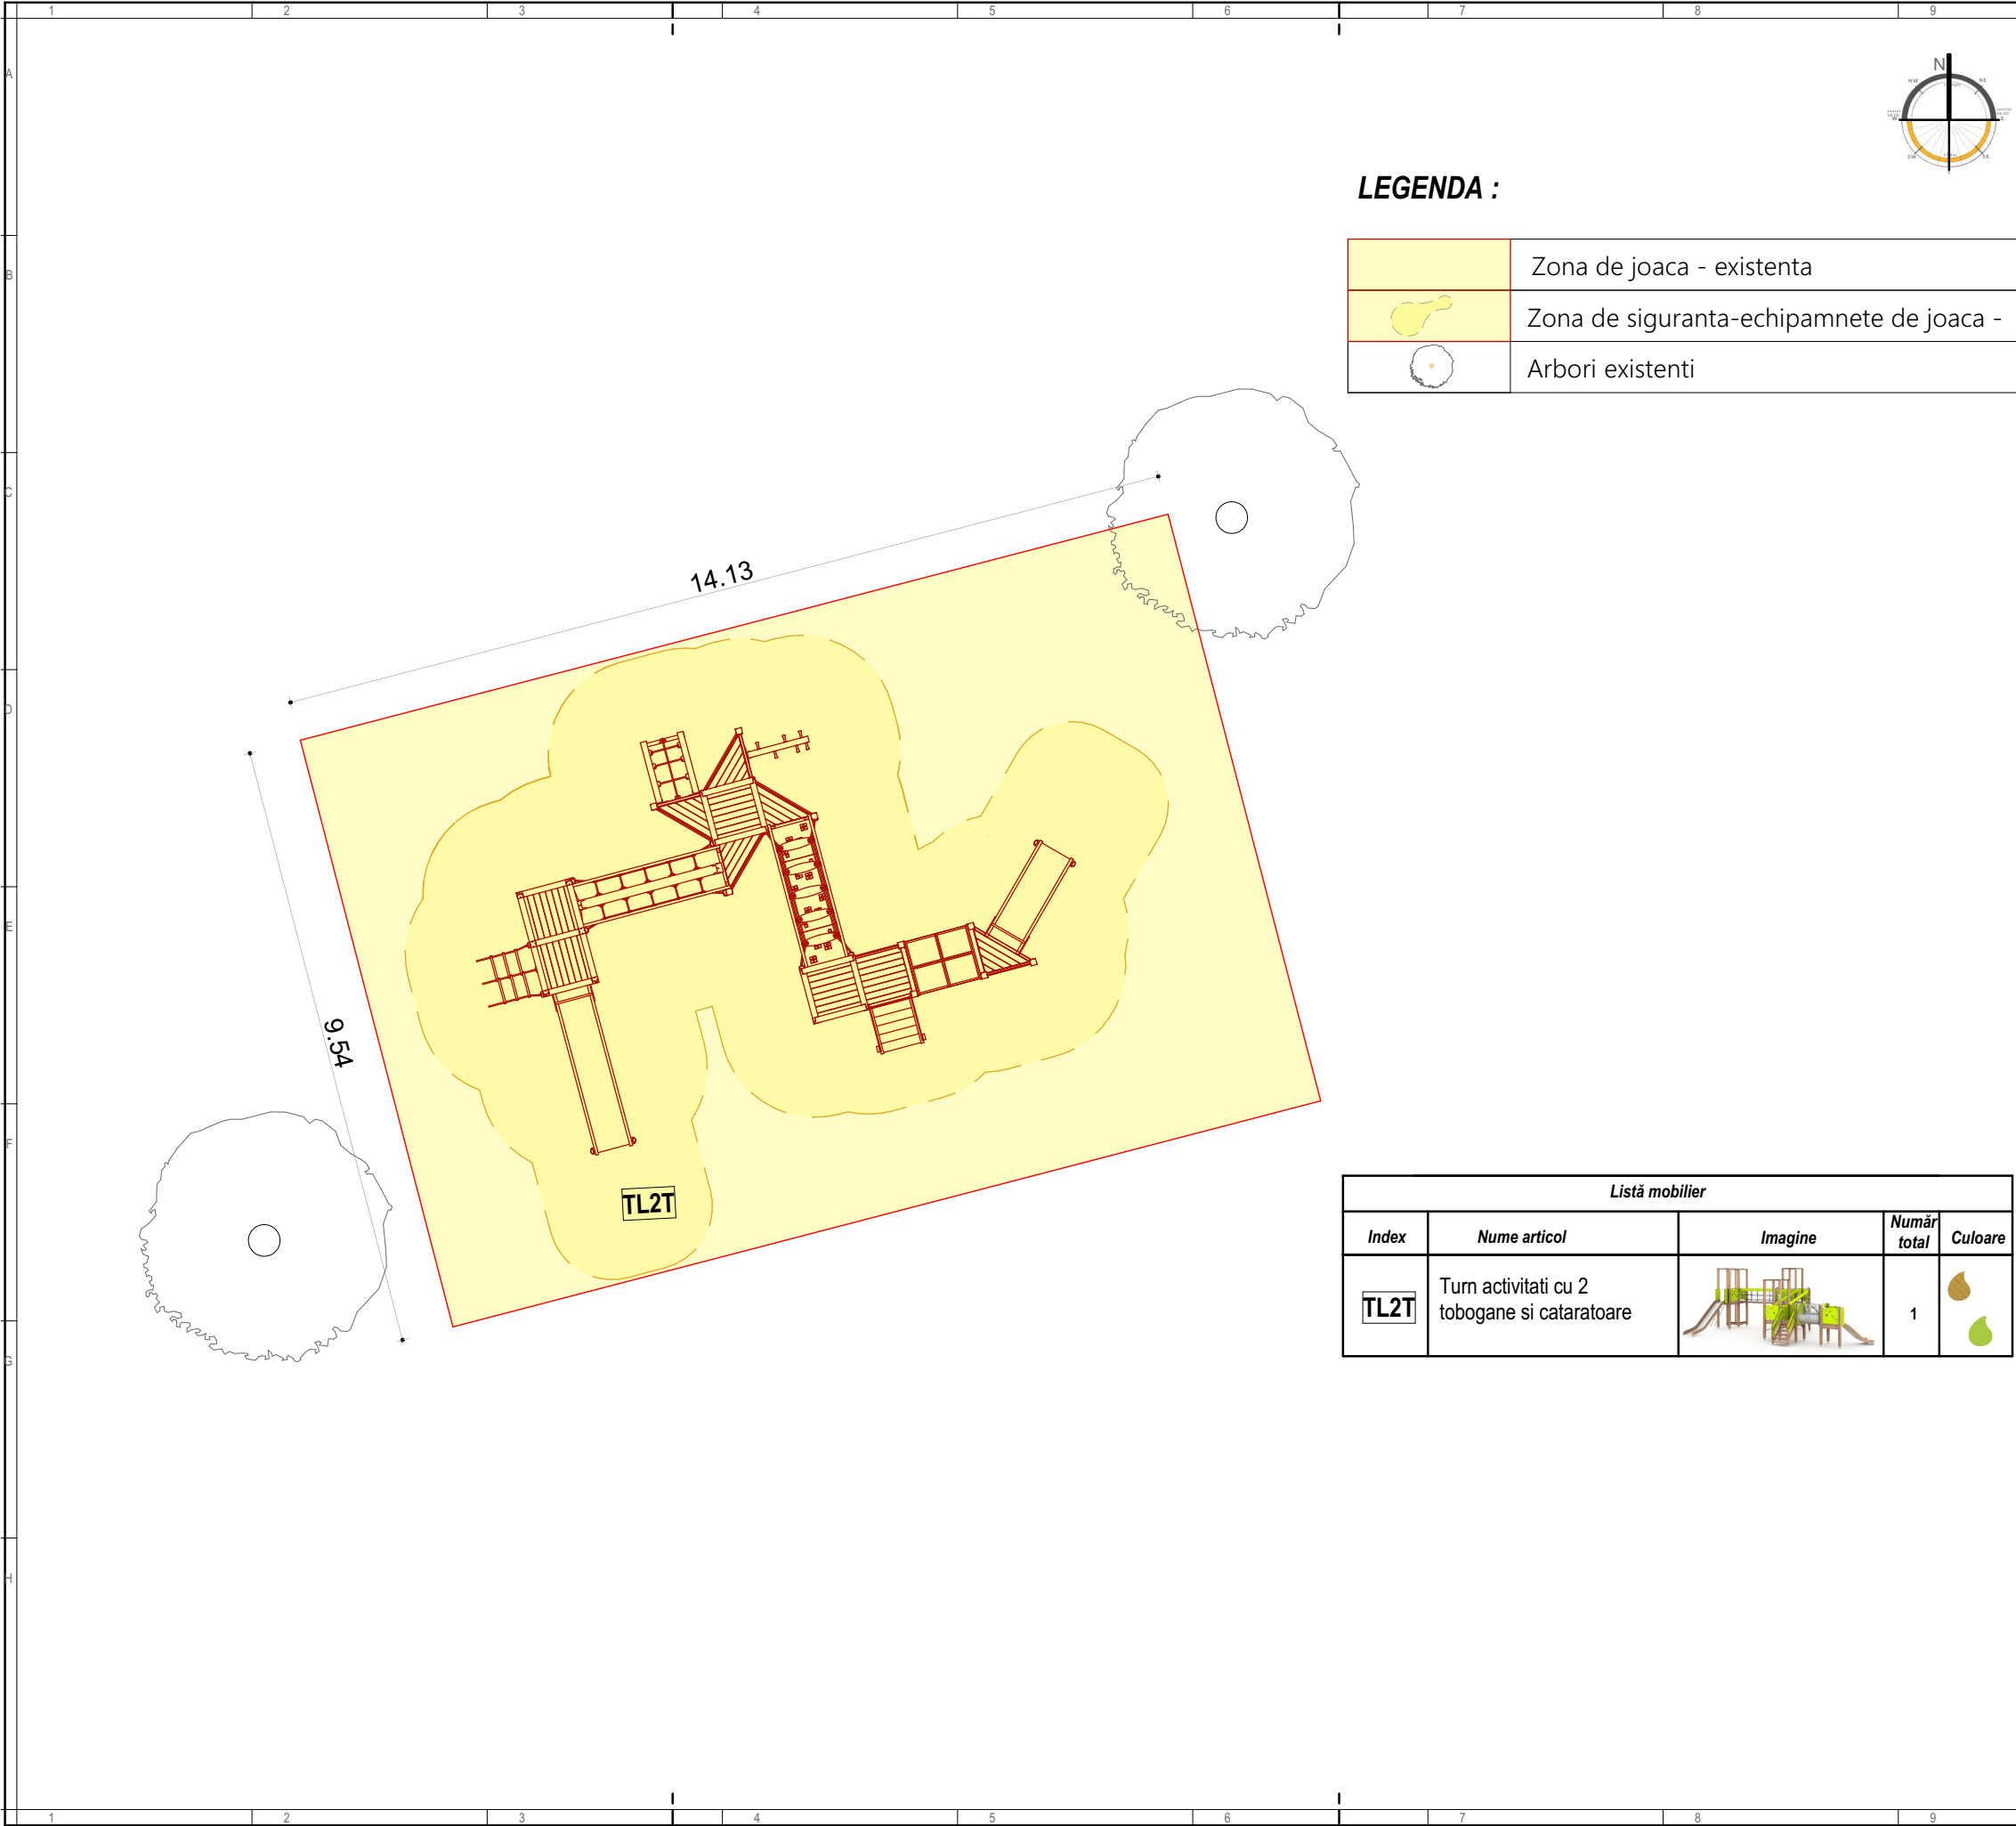

LEGENDA :

	Zona de joaca - existenta
	Zona de siguranta-echipamnete de joaca -
	Arbori existenti

Listă mobilier				
Index	Nume articol	Imagine	Număr total	Culoare
TL2T	Turn activitati cu 2 tobogane si cataratoare		1	

NOTE GENERALE:

- COTA FINITA GENERALA A ECHIPAMENTELOR- SE VA STABILII LA FIECARE LOCATIE IN PARTE DE CATRE TOPOGRAF;
- CONSTRUCTORUL VA VERIFICA TOATE DIMENSIUNILE PE SANTIER INAINTE DE PROCURAREA MATERIALELOR SI INCEPEREA EXECUTIEI PENTRU TOATE CATEGORIILE DE LUCRARI
- IN CAZUL IN CARE APAR MODIFICARI, PROIECTANTUL GENERAL ESTE SINGURUL IN DREPT SA OPEREZE SAU SA AUTORIZAZE ACESTE MODIFICARI PANA LA DATA RECEPTIEI FINALE A OBIECTIVULUI;
- CONSTRUCTORUL VA LUA TOATE MASURILE DE PROTECTIE A MUNCII SI P.S.S. PREVAZUTE DE LEGISLATIA IN VIGOARE;
- ACEST PROIECT A FOST REALIZAT TINANDU-SE CONT DE LEGISLATIA IN VIGOARE;

DENUMIRE PROIECT:

MODERNIZARE CU ECHIPAMENTE NOI DE JOACA / ACTIVITATI FIZICE IN AER LIBER

AMPLASAMENT :

ZONELE DE PARCURI / SCUARURI DIN ORADEA

BENEFICIAR:

MUNICIPIUL ORADEA

PROIECTANT GENERAL:

sc DOMINO ART srl

PROIECTANT SPECIALITATE:

sc DOMINO ART srl

COORDONATOR PROIECT:

arh. BOCUT DANIEL

SEF PROIECT:

arh. BOCUT DANIEL

PROIECTAT:

arh. BOCUT DANIEL

DESENAT:

arh. BOCUT DANIEL

VERIFICATOR:

#Verificator

Documentatie Tehnica - adresa

Proiect nr: 412


-- Bd. Decebal, blocuri ANL 1

Scara: 1:100

Faza | Plansa | Suprafata

D.T. A- 74 134 mp.

Data: 08.2025

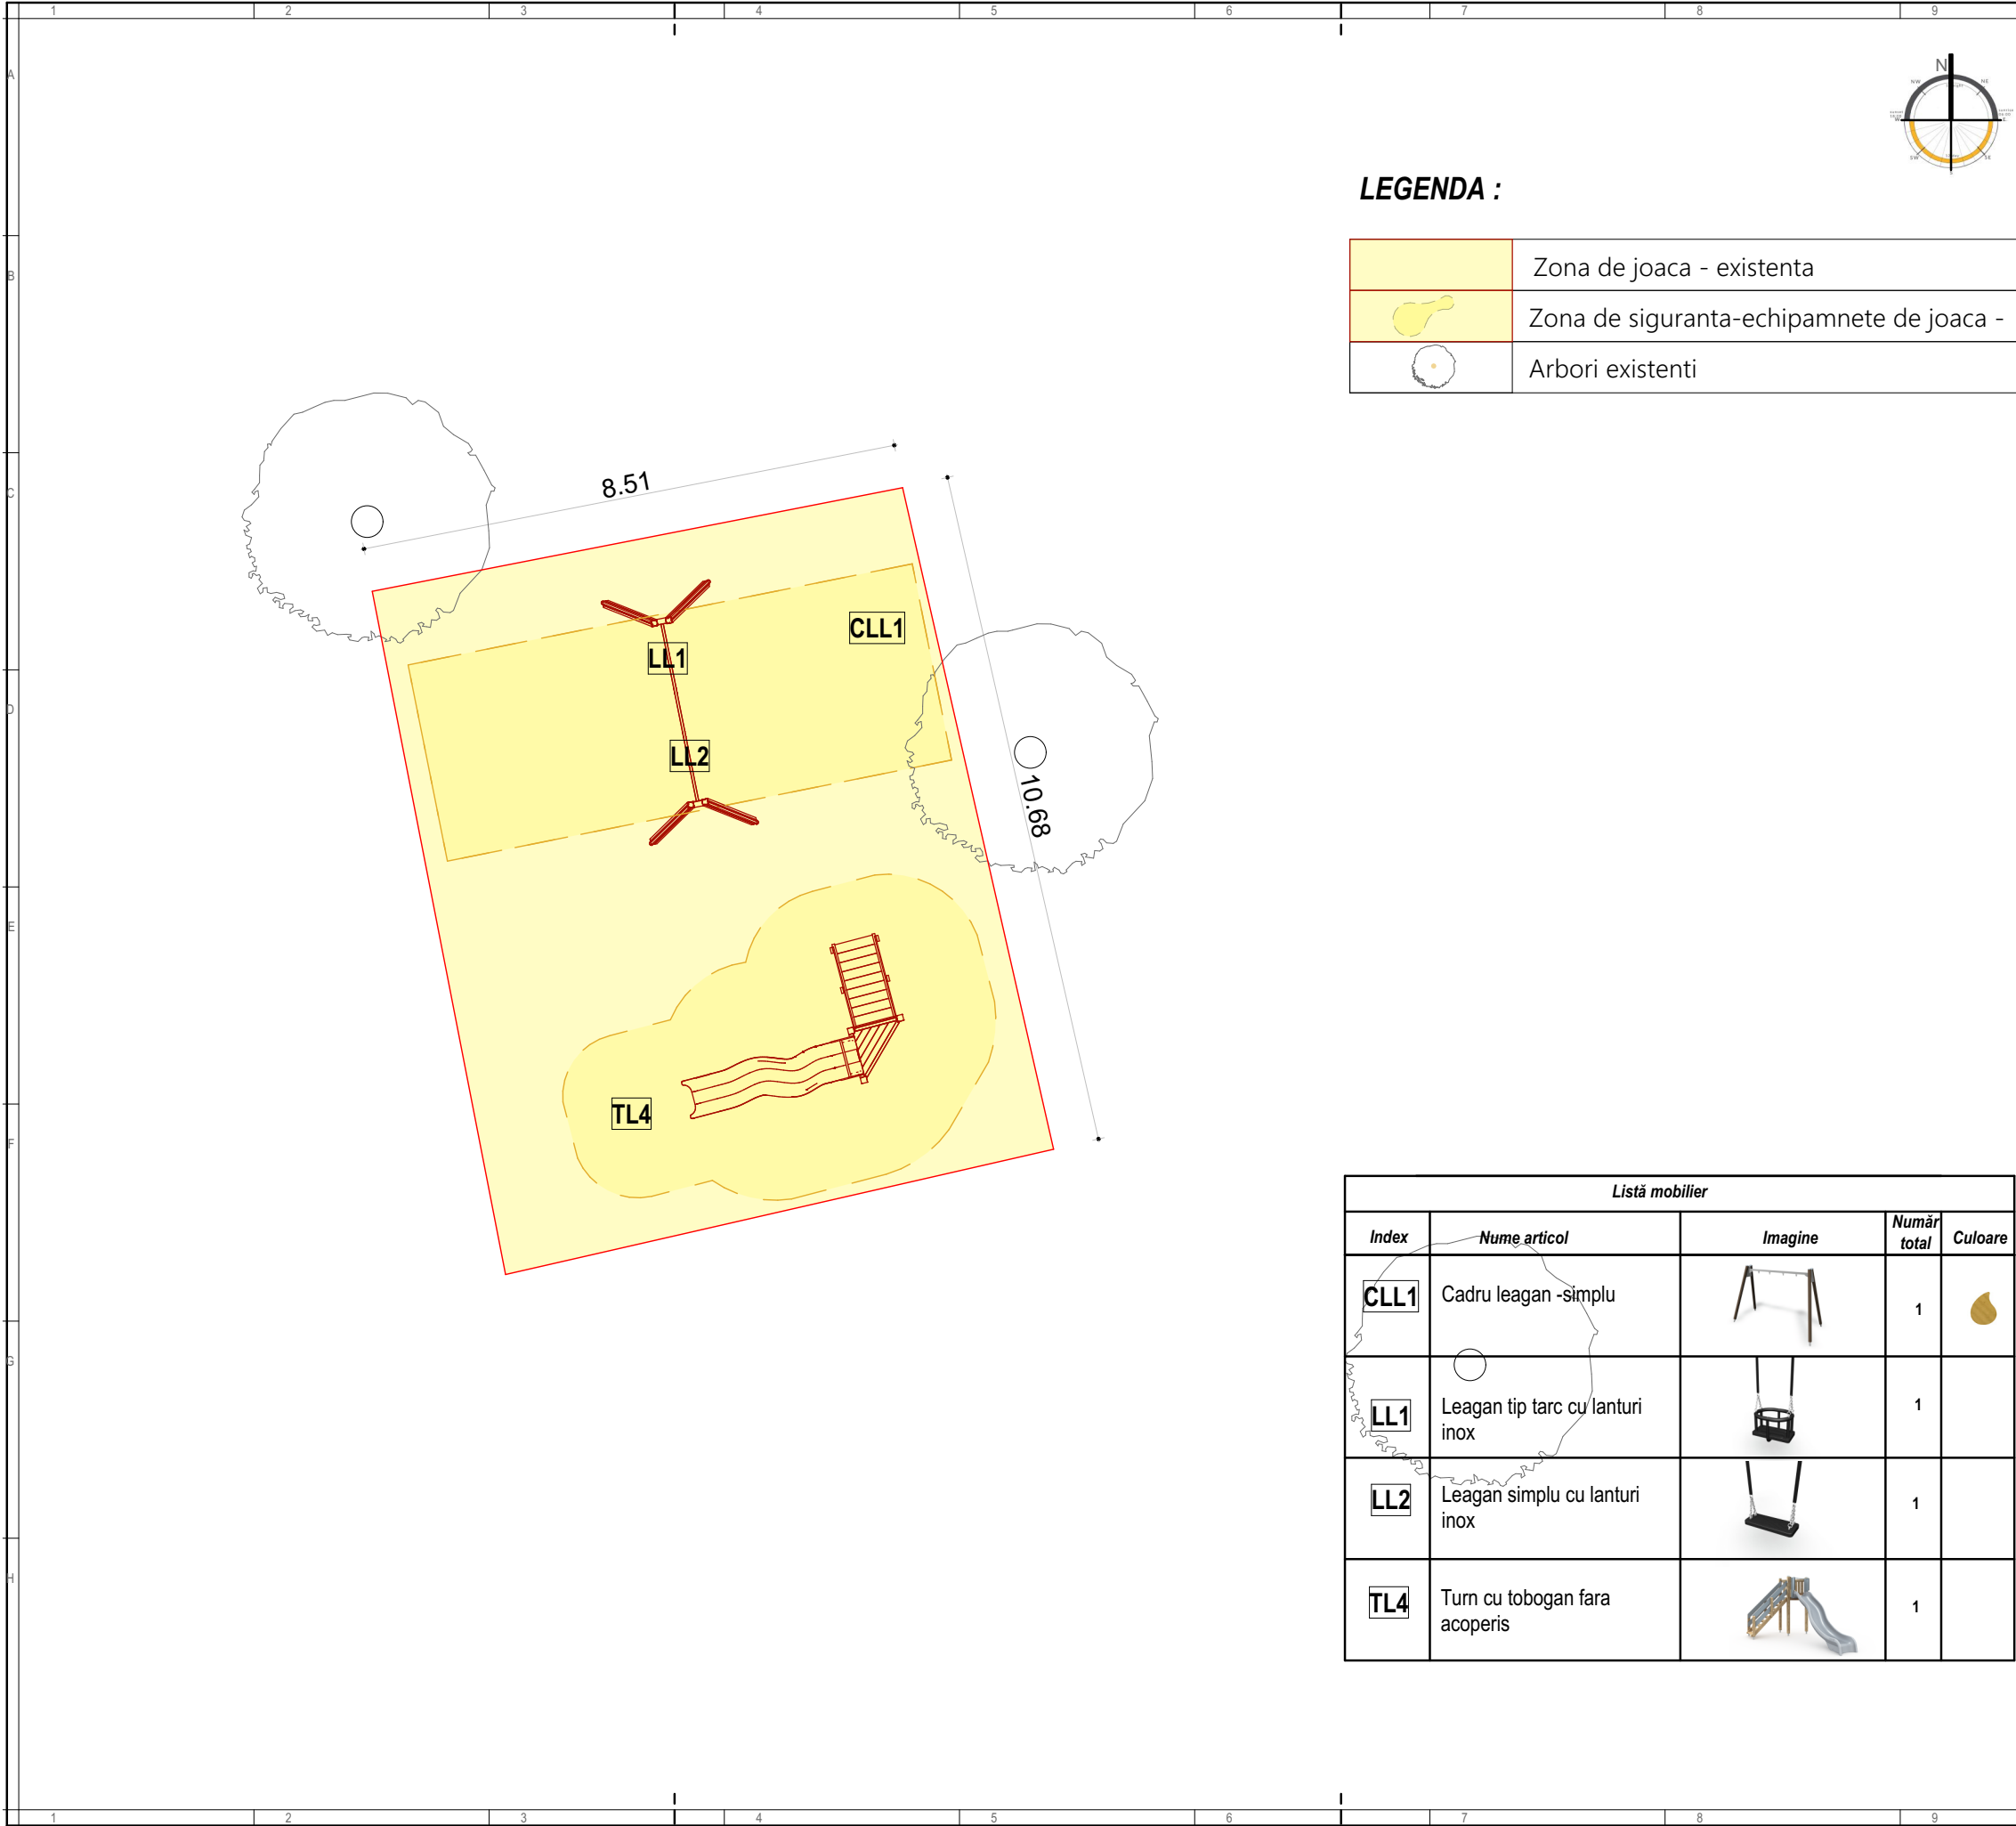

LEGENDA :

	Zona de joaca - existenta
	Zona de siguranta-echipamnete de joaca -
	Arbori existenti

Listă mobilier				
Index	Nume articol	Imagine	Număr total	Culoare
CLL1	Cadru leagan -simplu		1	
LL1	Leagan tip tarc cu lanturi inox		1	
LL2	Leagan simplu cu lanturi inox		1	
TL4	Turn cu tobogan fara acoperis		1	

NOTE GENERALE:

- COTA FINITA GENERALA A ECHIPAMENTELOR- SE VA STABILI LA FIECARE LOCATIE IN PARTE DE CATRE TOPOGRAF;
- CONSTRUCTORUL VA VERIFICA TOATE DIMENSIUNILE PE SANTIER INAINTE DE PROCURAREA MATERIALELOR SI INCEPEREA EXECUTIEI PENTRU TOATE CATEGORIILE DE LUCRARI
- IN CAZUL IN CARE APAR MODIFICARI, PROIECTANTUL GENERAL ESTE SINGURUL IN DREPT SA OPEREZE SAU SA AUTORIZAZE ACESTE MODIFICARI PANA LA DATA RECEPTIEI FINALE A OBIECTIVULUI;
- CONSTRUCTORUL VA LUA TOATE MASURILE DE PROTECTIE A MUNCII SI P.S.S. PREVAZUTE DE LEGISLATIA IN VIGOARE;
- ACEST PROIECT A FOST REALIZAT TINANDU-SE CONT DE LEGISLATIA IN VIGOARE;

DENUMIRE PROIECT:

MODERNIZARE CU ECHIPAMENTE NOI DE JOACA / ACTIVITATI FIZICE IN AER LIBER

AMPLASAMENT :

ZONELE DE PARCURI / SCUARURI DIN ORADEA

BENEFICIAR:

MUNICIPIUL ORADEA

PROIECTANT GENERAL:

sc DOMINO ART srl

PROIECTANT SPECIALITATE:

sc DOMINO ART srl

COORDONATOR PROIECT:

arh. BOCUT DANIEL

SEF PROIECT:

arh. BOCUT DANIEL

PROIECTAT:

arh. BOCUT DANIEL

DESENAT:

arh. BOCUT DANIEL

VERIFICATOR:

#Verificator

Documentatie Tehnica - adresa

Proiect nr: 412


-- Bd. Decebal, blocuri ANL 2

Scara: 1:100

Faza | Plansa | Suprafata

D.T. A- 75 90 mp.

Data: 08.2025

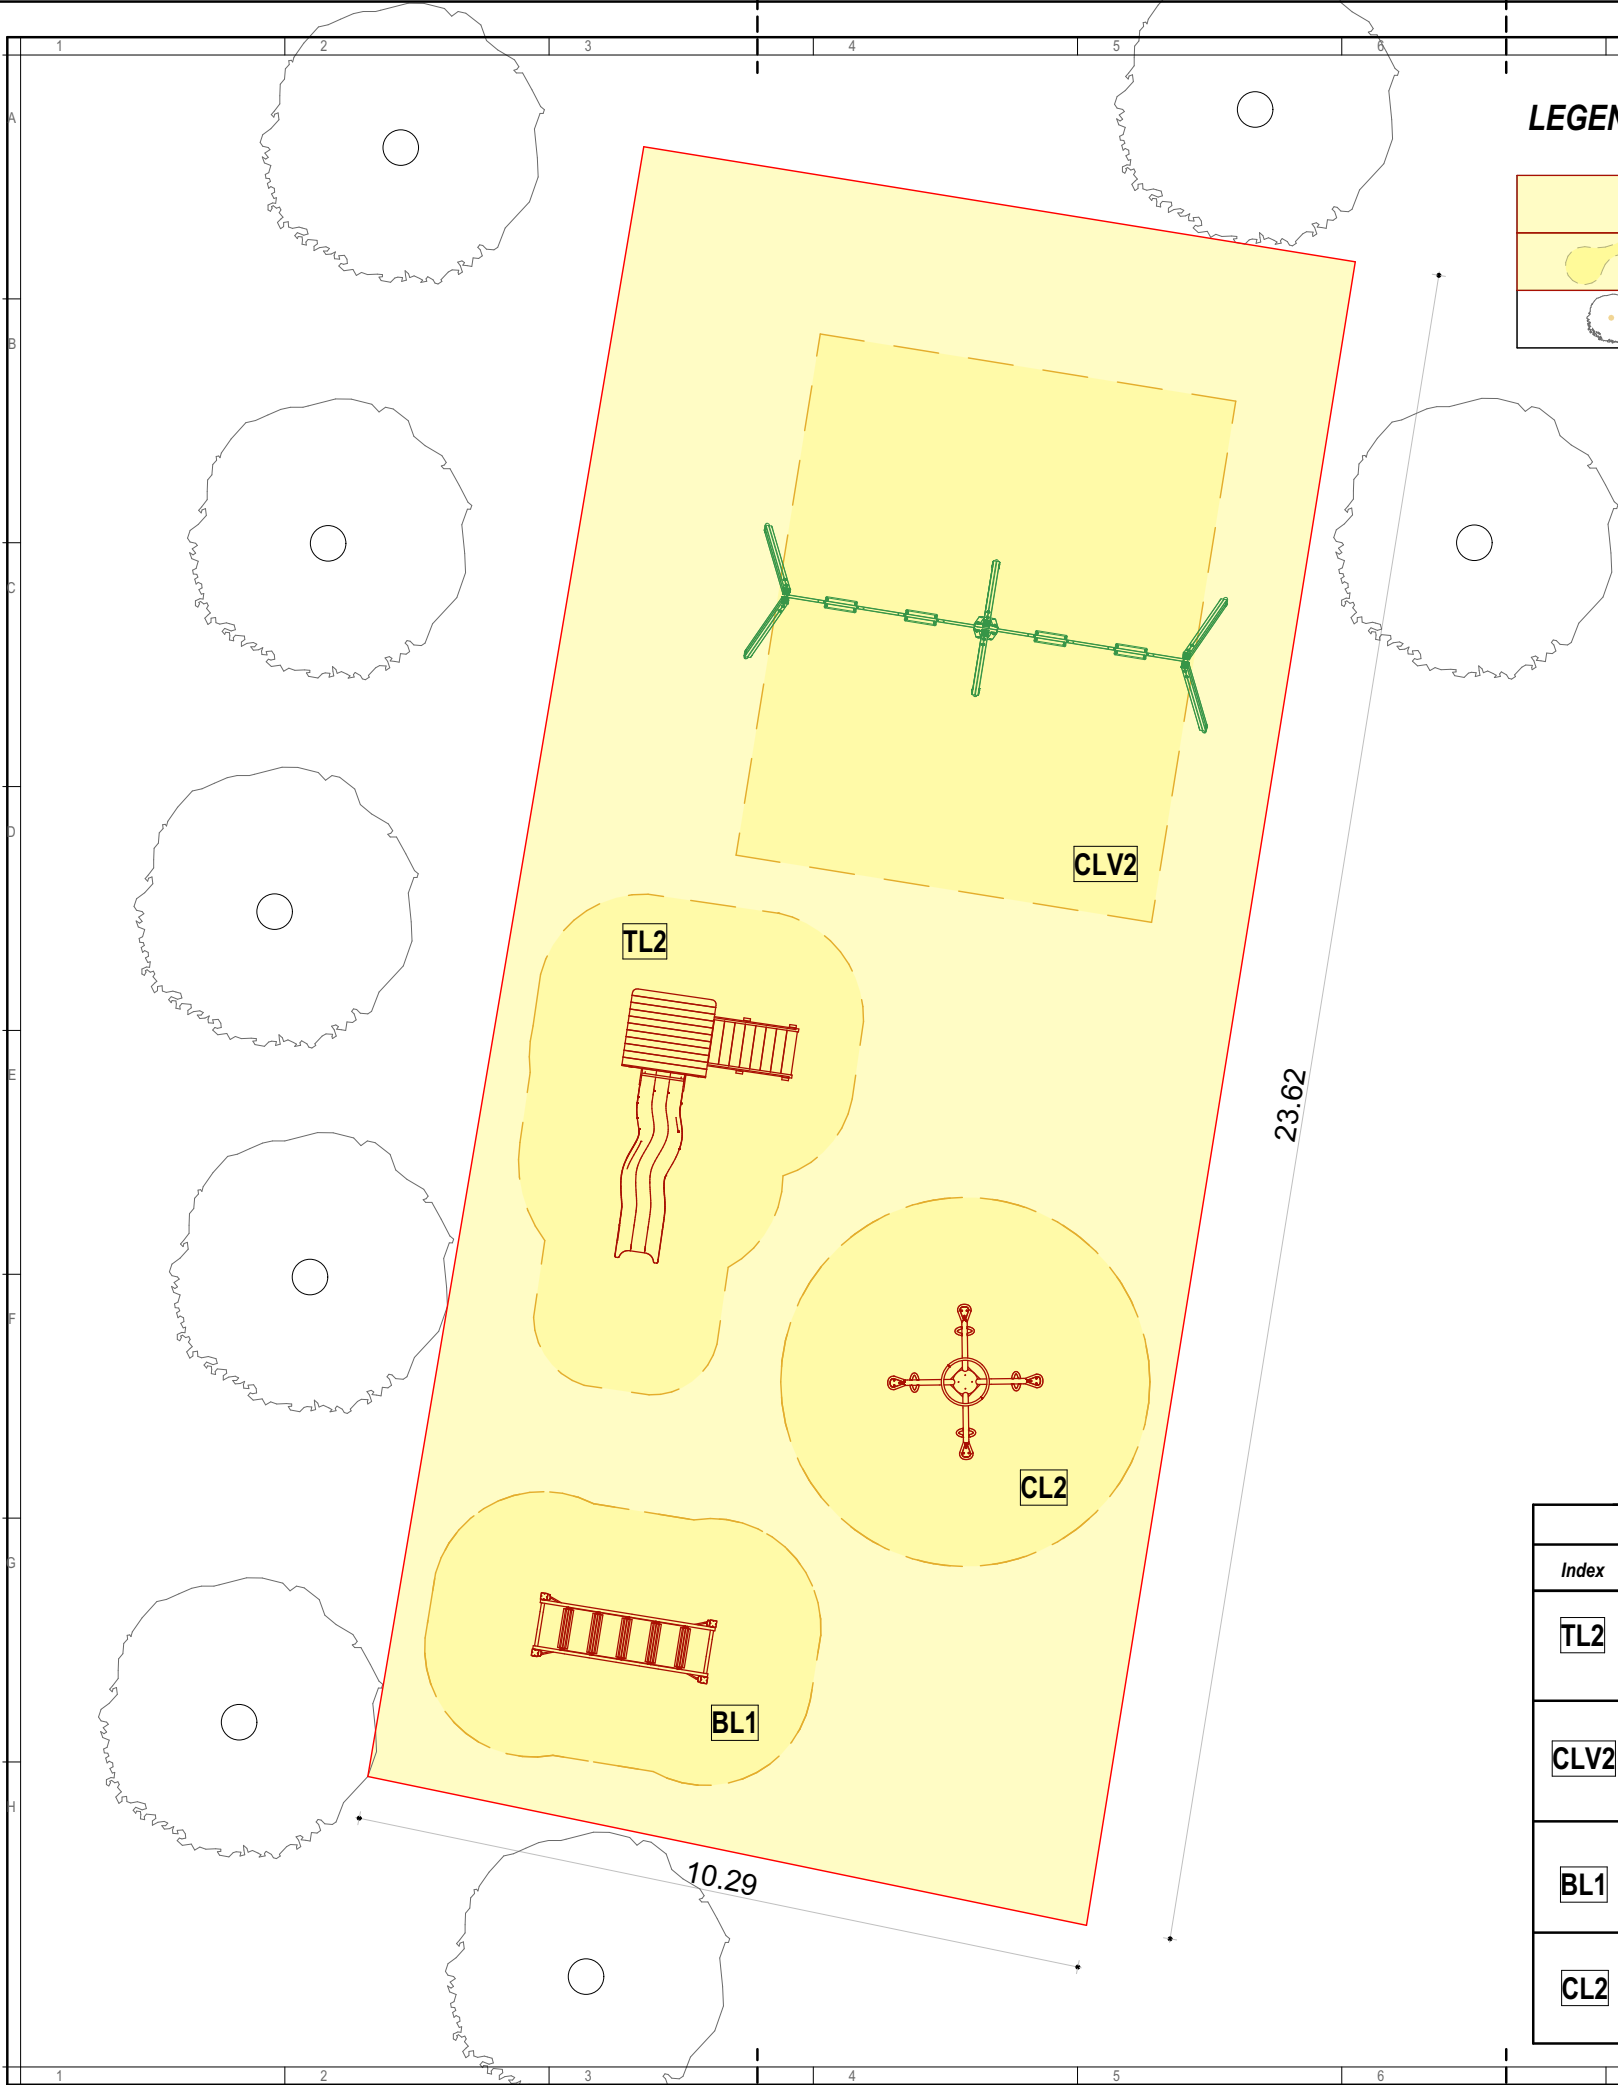

LEGENDA :

	Zona de joaca - existenta
	Zona de siguranta-echipamnete de joaca -
	Arbori existenti



NOTE GENERALE:

- COTA FINITA GENERALA A ECHIPAMENTELOR- SE VA STABILI LA FIECARE LOCATIE IN PARTE DE CATRE TOPOGRAF;
- CONSTRUCTORUL VA VERIFICA TOATE DIMENSIUNILE PE SANTIER INAINTE DE PROCURAREA MATERIALELOR SI INCEPEREA EXECUTIEI PENTRU TOATE CATEGORIILE DE LUCRARI
- IN CAZUL IN CARE APAR MODIFICARI, PROIECTANTUL GENERAL ESTE SINGURUL IN DREPT SA OPEREZE SAU SA AUTORIZAZE ACESTE MODIFICARI PANA LA DATA RECEPTIEI FINALE A OBIECTIVULUI;
- CONSTRUCTORUL VA LUA TOATE MASURILE DE PROTECTIE A MUNCII SI P.S.S. PREVAZUTE DE LEGISLATIA IN VIGOARE;
- ACEST PROIECT A FOST REALIZAT TINANDU-SE CONT DE LEGISLATIA IN VIGOARE;

DENUMIRE PROIECT:

MODERNIZARE CU ECHIPAMENTE NOI DE JOACA / ACTIVITATI FIZICE IN AER LIBER

AMPLASAMENT :

ZONELE DE PARCURI / SCUARURI DIN ORADEA

BENEFICIAR:

MUNICIPIUL ORADEA



PROIECTANT GENERAL:

sc DOMINO ART srl

DOMINO ART

PROIECTANT SPECIALITATE:

sc DOMINO ART srl

DOMINO ART

COORDONATOR PROIECT:

arh. BOCUT DANIEL

SEF PROIECT:

arh. BOCUT DANIEL

PROIECTAT:

arh. BOCUT DANIEL

DESENAT:

arh. BOCUT DANIEL

VERIFICATOR:

#Verificator

Documentatie Tehnica - adresa

Proiect nr: 412

-- Cazaban/Onestilor


Scara: 1:100

Faza | Plansa | Suprafata

D.T. A- 76 240 mp.

Data: 08.2025

Listă mobilier				
Index	Nume articol	Imagine	Număr total	Culoare
TL2	Turn cu tobogan Clover tip 2		1	
CLV2	Leagan cu 4 locuri -doua cu tarc copii si doua simple		1	
BL1	Busteni miscatori		1	
CL2	Carusel rotativ si de balansare 4 persoane		1	

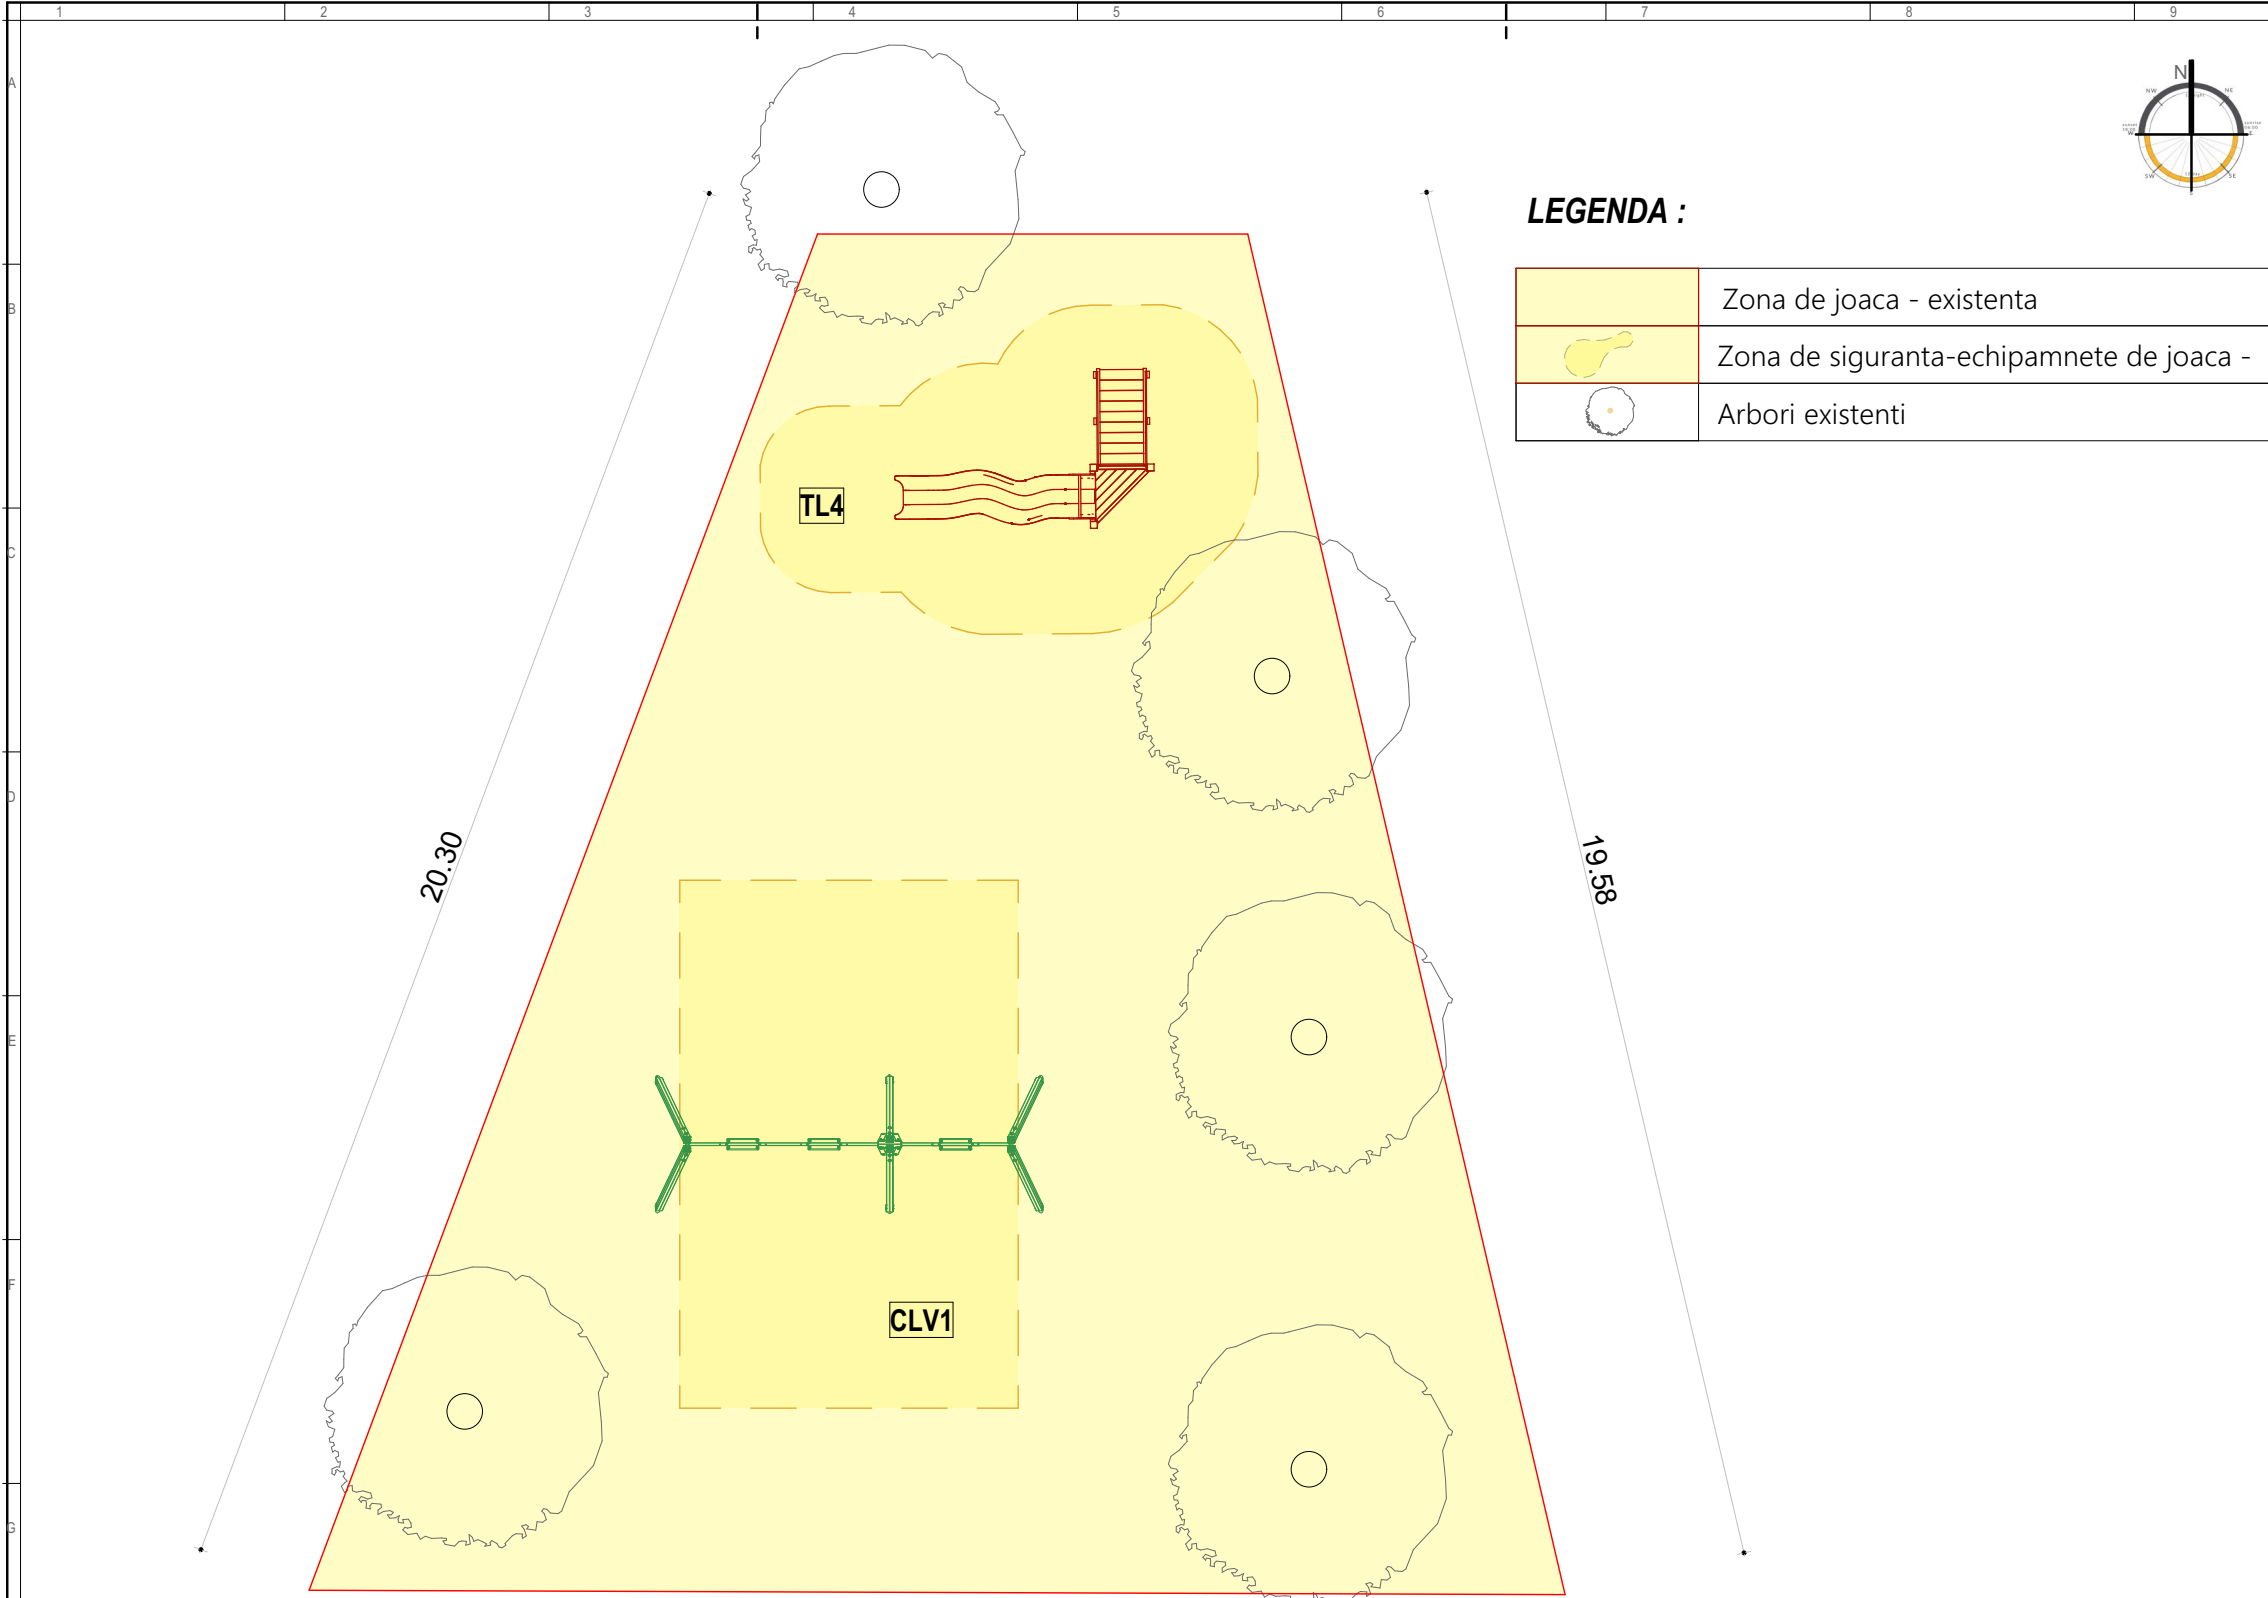

LEGENDA :

	Zona de joaca - existenta
	Zona de siguranta-echipamnete de joaca -
	Arbori existenti

NOTE GENERALE:

- COTA FINITA GENERALA A ECHIPAMENTELOR- SE VA STABILII LA FIECARE LOCATIE IN PARTE DE CATRE TOPOGRAF;
- CONSTRUCTORUL VA VERIFICA TOATE DIMENSIUNILE PE SANTIER INAINTE DE PROCURAREA MATERIALELOR SI INCEPEREA EXECUTIEI PENTRU TOATE CATEGORIILE DE LUCRARI
- IN CAZUL IN CARE APAR MODIFICARI, PROIECTANTUL GENERAL ESTE SINGURUL IN DREPT SA OPEREZE SAU SA AUTORIZAZE ACESTE MODIFICARI PANA LA DATA RECEPTIEI FINALE A OBIECTIVULUI;
- CONSTRUCTORUL VA LUA TOATE MASURILE DE PROTECTIE A MUNCII SI P.S.S. PREVAZUTE DE LEGISLATIA IN VIGOARE;
- ACEST PROIECT A FOST REALIZAT TINANDU-SE CONT DE LEGISLATIA IN VIGOARE;

DENUMIRE PROIECT:

MODERNIZARE CU ECHIPAMENTE NOI DE JOACA / ACTIVITATI FIZICE IN AER LIBER

AMPLASAMENT :

ZONELE DE PARCURI / SCUARURI DIN ORADEA

BENEFICIAR:

MUNICIPIUL ORADEA

PROIECTANT GENERAL:

sc DOMINO ART srl

PROIECTANT SPECIALITATE:

sc DOMINO ART srl

COORDONATOR PROIECT:

arh. BOCUT DANIEL

SEF PROIECT:

arh. BOCUT DANIEL

PROIECTAT:

arh. BOCUT DANIEL

DESENAT:

arh. BOCUT DANIEL

VERIFICATOR:

#Verificator

Documentatie Tehnica - adresa

Proiect nr: 412

-- Octavian Goga (blocuri)


Scara: 1:100

Faza | Plansa | Suprafata

D.T. A- 77 190 mp.

Data: 08.2025

Listă mobilier				
Index	Nume articol	Imagine	Număr total	Culoare
CLV1	Leagan cu 3 locuri -unul cu tarc si doua simple		1	
TL4	Turn cu tobogan fara acoperis		1	

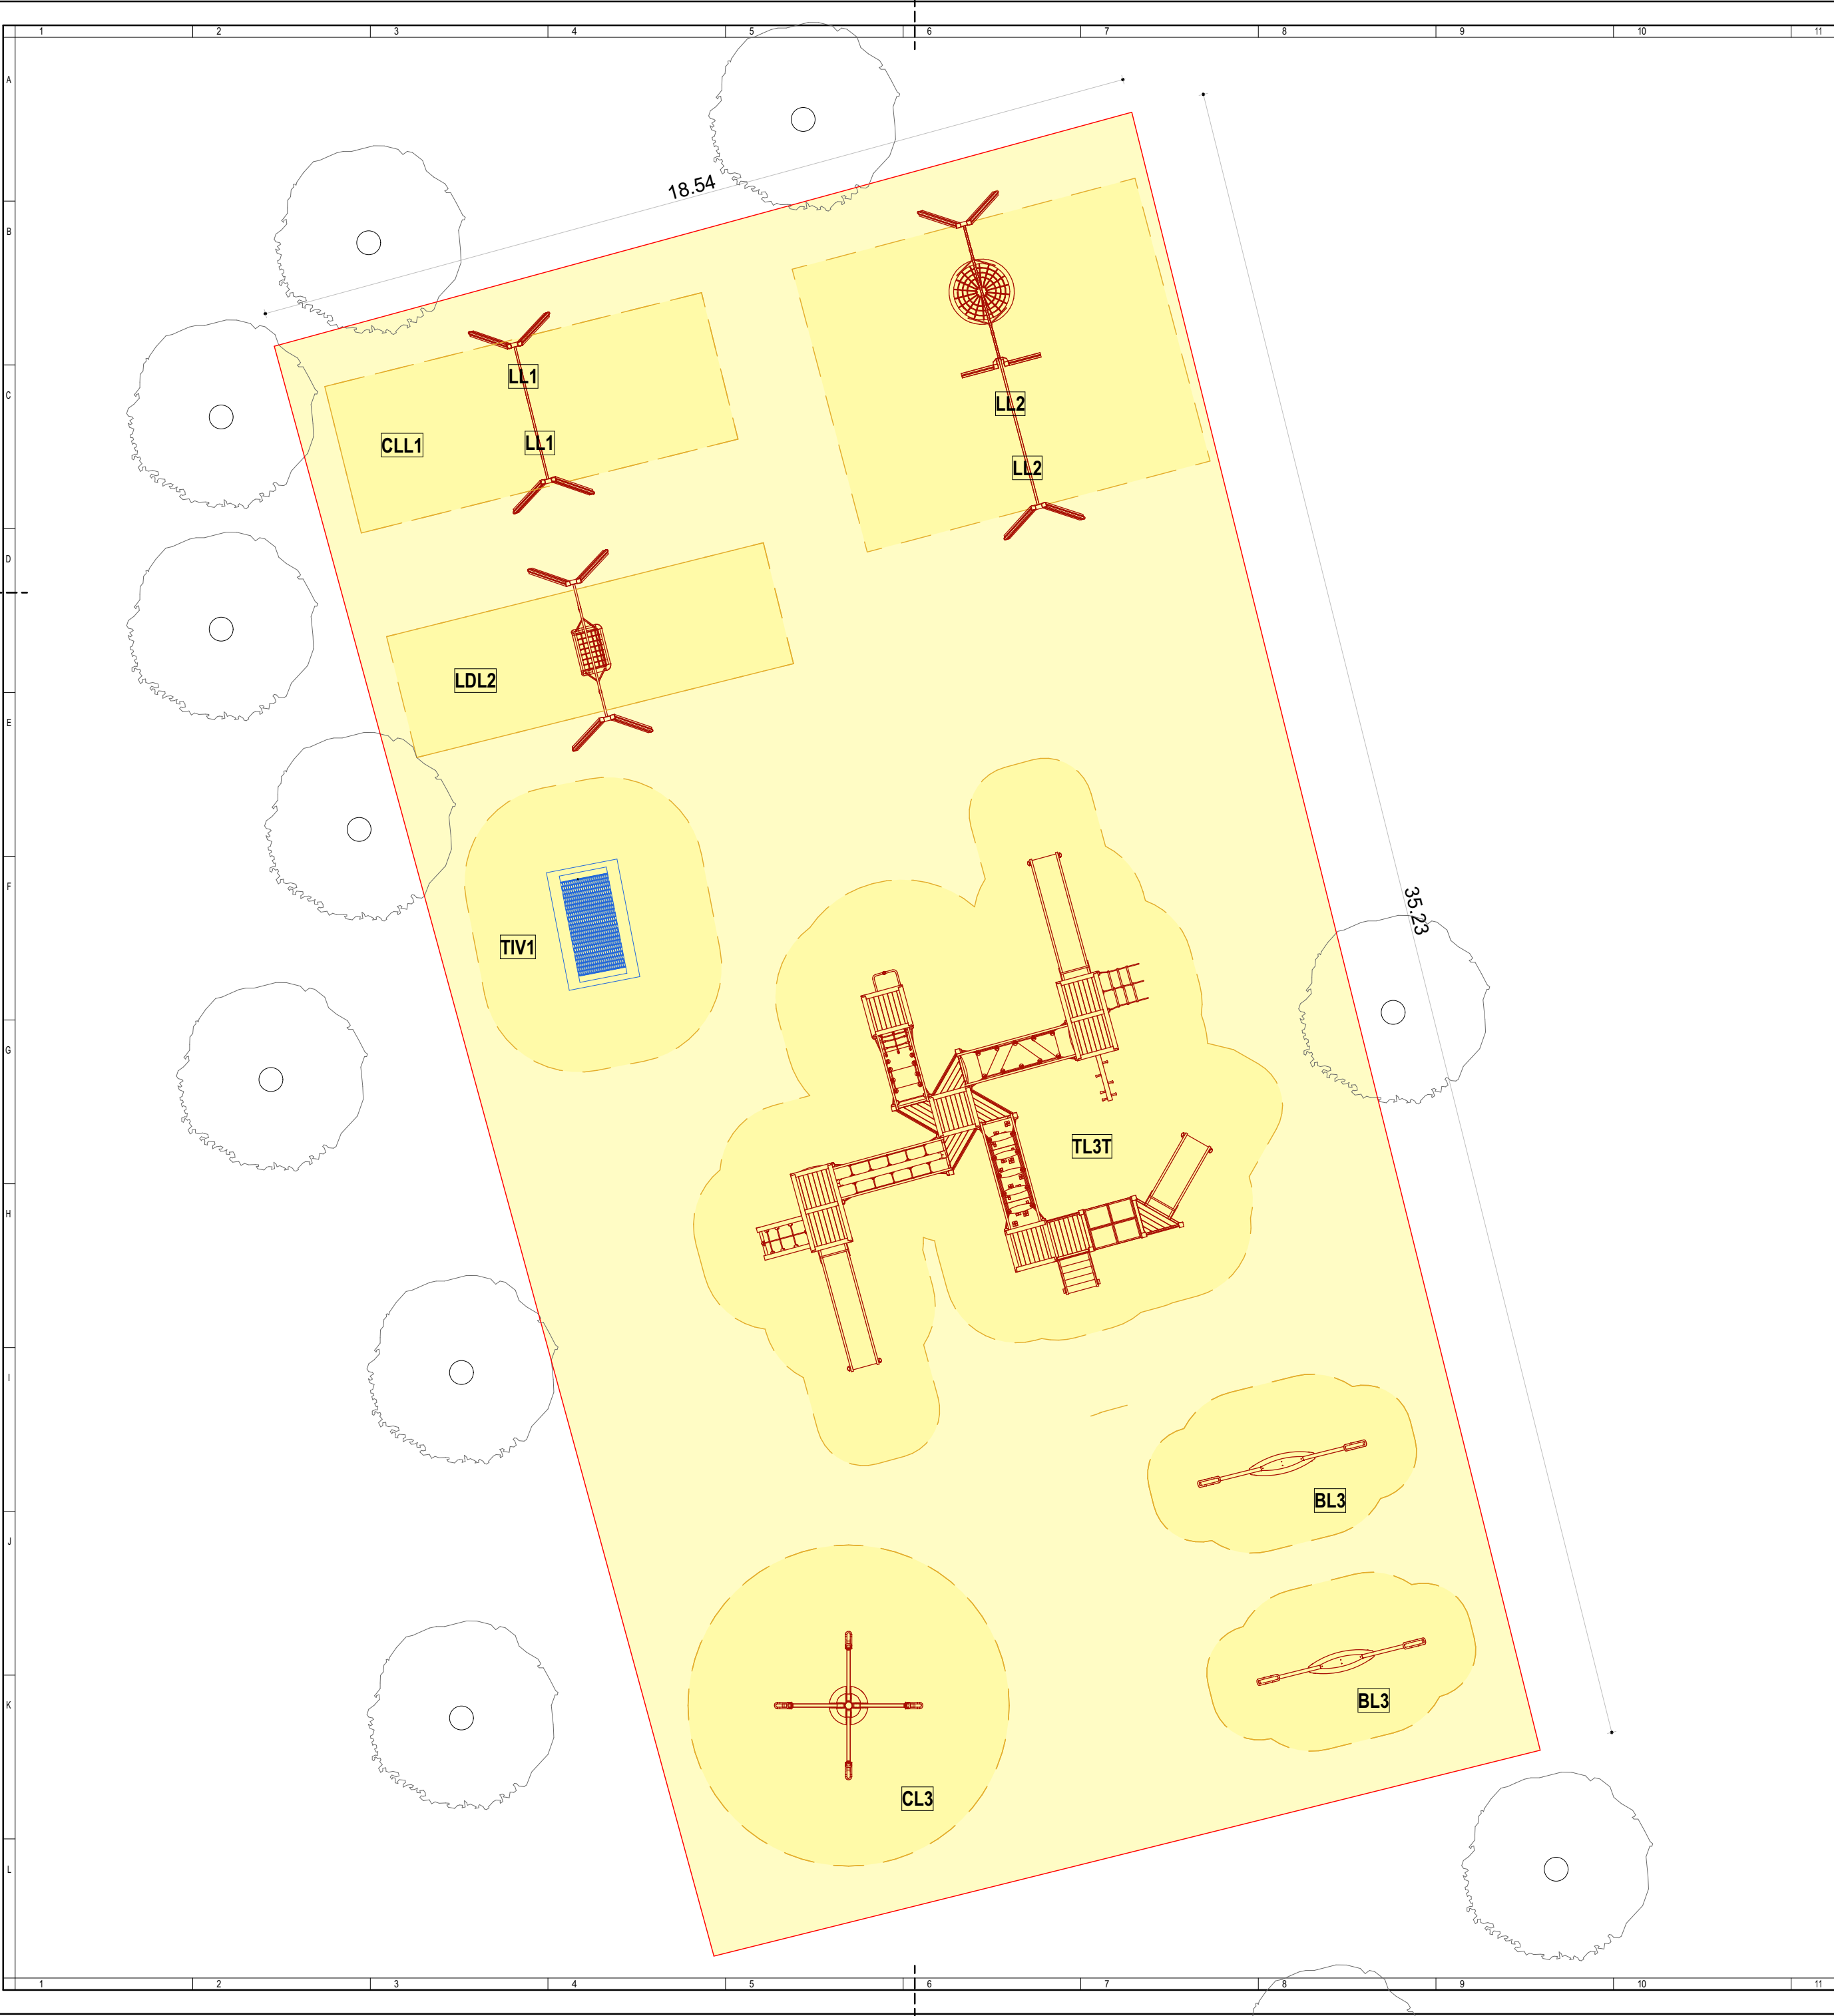

LEGENDA :

	Zona de joaca - existenta
	Zona de siguranta-echipamnete de joaca
	Arbori existenti

NOTE GENERALE:

- COTA FINITA GENERALA A ECHIPAMENTELOR- SE VA STABILII LA FIECARE LOCATIE IN PARTE DE CATRE TOPOGRAF.

- CONSTRUCTORUL VA VERIFICA TOATE DIMENSIUNILE PE SANIER INAINTE DE PROCURAREA MATERIALELOR SI INCEPEREA EXECUTIEI PENTRU TOATE CATEGORIILE DE LUCRARI

- IN CAZUL IN CARE APAR MODIFICARI, PROIECTANTUL GENERAL ESTE SINGURUL IN DREPT SA OPEREZE SAU SA AUTORIZAZE ACESTE MODIFICARI PANA LA DATA RECEPTIEI FINALE A OBIECTIVULUI;

- CONSTRUCTORUL VA LUA TOATE MASURILE DE PROTECTIE A MUNCII SI P.S.S. PREVAZUTE DE LEGISLATIA IN VIGOARE;

- ACEST PROIECT A FOST REALIZAT TINANDU-SE CONT DE LEGISLATIA IN VIGOARE;

DENUMIRE PROIECT:

MODERNIZARE CU ECHIPAMENTE NOI DE JOACA / ACTIVITATI FIZICE IN AER LIBER

AMPLASAMENT :

ZONELE DE PARCURI / SCUARURI DIN ORADEA

BENEFICIAR:

MUNICIPIUL ORADEA



PROIECTANT GENERAL:

sc DOMINO ART srl



PROIECTANT SPECIALITATE:

sc DOMINO ART srl



COORDONATOR PROIECT:

arh. BOCUT DANIEL

SEF PROIECT:

arh. BOCUT DANIEL

PROIECTAT:

arh. BOCUT DANIEL

DESENAT:

arh. BOCUT DANIEL

VERIFICATOR:

#Verificator

Documentatie Tehnica - adresa

-- Str.Padisului

Faza | Plansa | Suprafata


D.T. A- 78 630 mp.

Proiect nr:
412

Scara:
1:100

Data:
08.2025

Listă mobilier				
Index	Nume articol	Imagine	Număr total	Culoare
CL3	Carusel rotativ si de balansare 4 persoane ,inalt		1	
CLL1	Cadru leagan -simplu		1	
LL1	Leagan tip tarc cu lanturi inox		2	
CLL3	Cadru leagan cuib + 2 locuri simple		1	
LL2	Leagan simplu cu lanturi inox		2	
TL3T	Tur activitati cu 3 tobogane si cataratoare		1	
TIV1	Trambulina incluziva		1	
BL3	Balansoar 2 locuri		2	
LDL2	Leagan incluziv		1	

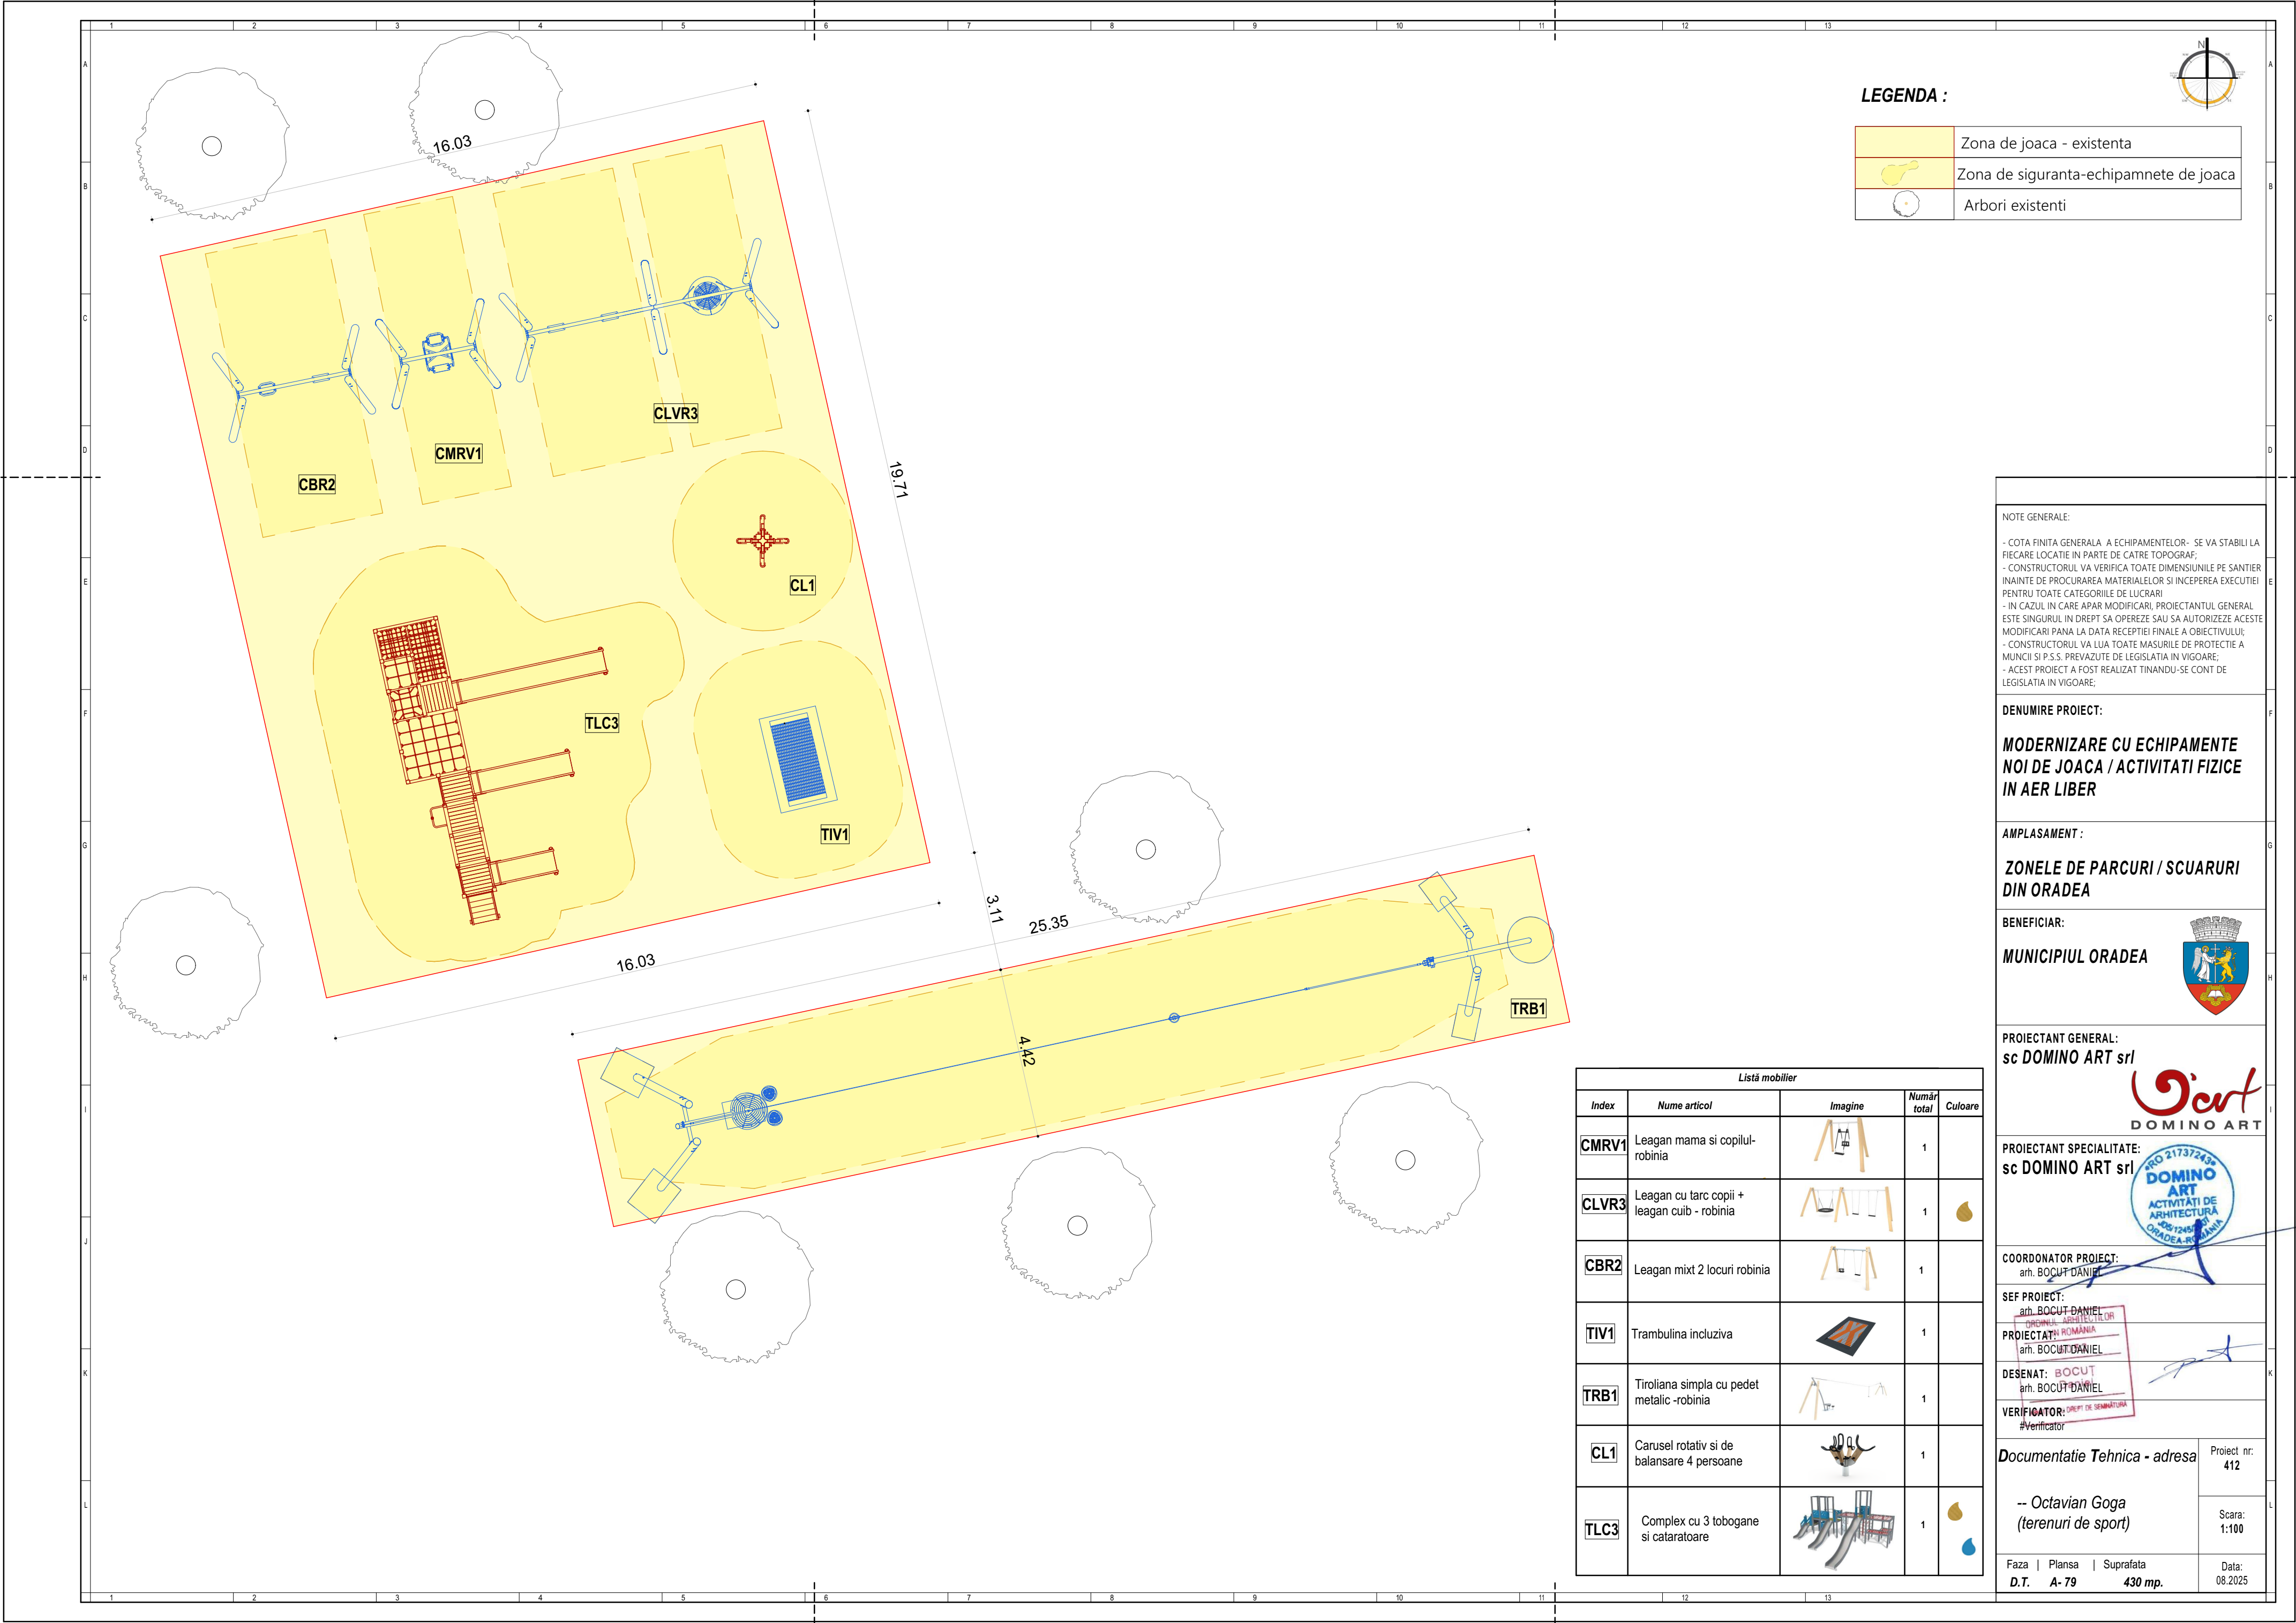

LEGENDA :

	Zona de joaca - existenta
	Zona de siguranta-echipamnete de joaca
	Arbori existenti

NOTE GENERALE:

- COTA FINITA GENERALA A ECHIPAMENTELOR - SE VA STABILI LA FIECARE LOCATIE IN PARTE DE CATRE TOPOGRAF;

- CONSTRUCTORUL VA VERIFICA TOATE DIMENSIUNILE PE SANTIER INAINTE DE PROCURAREA MATERIALELOR SI INCEPEREA EXECUTIEI PENTRU TOATE CATEGORIILE DE LUCRARI

- IN CAZUL IN CARE APAR MODIFICARI, PROIECTANTUL GENERAL ESTE SINGURUL IN DREPT SA OPEREZE SAU SA AUTORIZAZE ACESTE MODIFICARI PANA LA DATA RECEPTIEI FINALE A OBIECTIVULUI;

- CONSTRUCTORUL VA LUA TOATE MASURILE DE PROTECTIE A MUNCII SI P.S.S. PREVAZUTE DE LEGISLATIA IN VIGOARE;

- ACEST PROIECT A FOST REALIZAT TINANDU-SE CONT DE LEGISLATIA IN VIGOARE;

DENUMIRE PROIECT:

MODERNIZARE CU ECHIPAMENTE NOI DE JOACA / ACTIVITATI FIZICE IN AER LIBER

AMPLASAMENT :

ZONELE DE PARCURI / SCUARURI DIN ORADEA

BENEFICIAR:

MUNICIPIUL ORADEA



PROIECTANT GENERAL:

sc DOMINO ART srl



PROIECTANT SPECIALITATE:

sc DOMINO ART srl



COORDONATOR PROIECT:

arh. BOCUT DANIEL

SEF PROIECT:

arh. BOCUT DANIEL

PROIECTAT IN ROMANIA

arh. BOCUT DANIEL

DESENAT:

arh. BOCUT DANIEL

VERIFICATOR:

#verificator

Documentatie Tehnica - adresa

Proiect nr:
412


-- Octavian Goga
(terenuri de sport)


Scara:
1:100

Faza | Plansa | Suprafata
D.T. A-79 430 mp.

Data:
08.2025

Lista mobilier				
Index	Nume articol	Imagine	Număr total	Culoare
CMRV1	Leagan mama si copilul-robinia		1	
CLVR3	Leagan cu tarc copii + leagan cuib - robinia		1	
CBR2	Leagan mixt 2 locuri robinia		1	
TIV1	Trambulina incluziva		1	
TRB1	Tiroliana simpla cu pedet metalic -robinia		1	
CL1	Carusel rotativ si de balansare 4 persoane		1	
TLC3	Complex cu 3 tobogane si cataratoare		1	

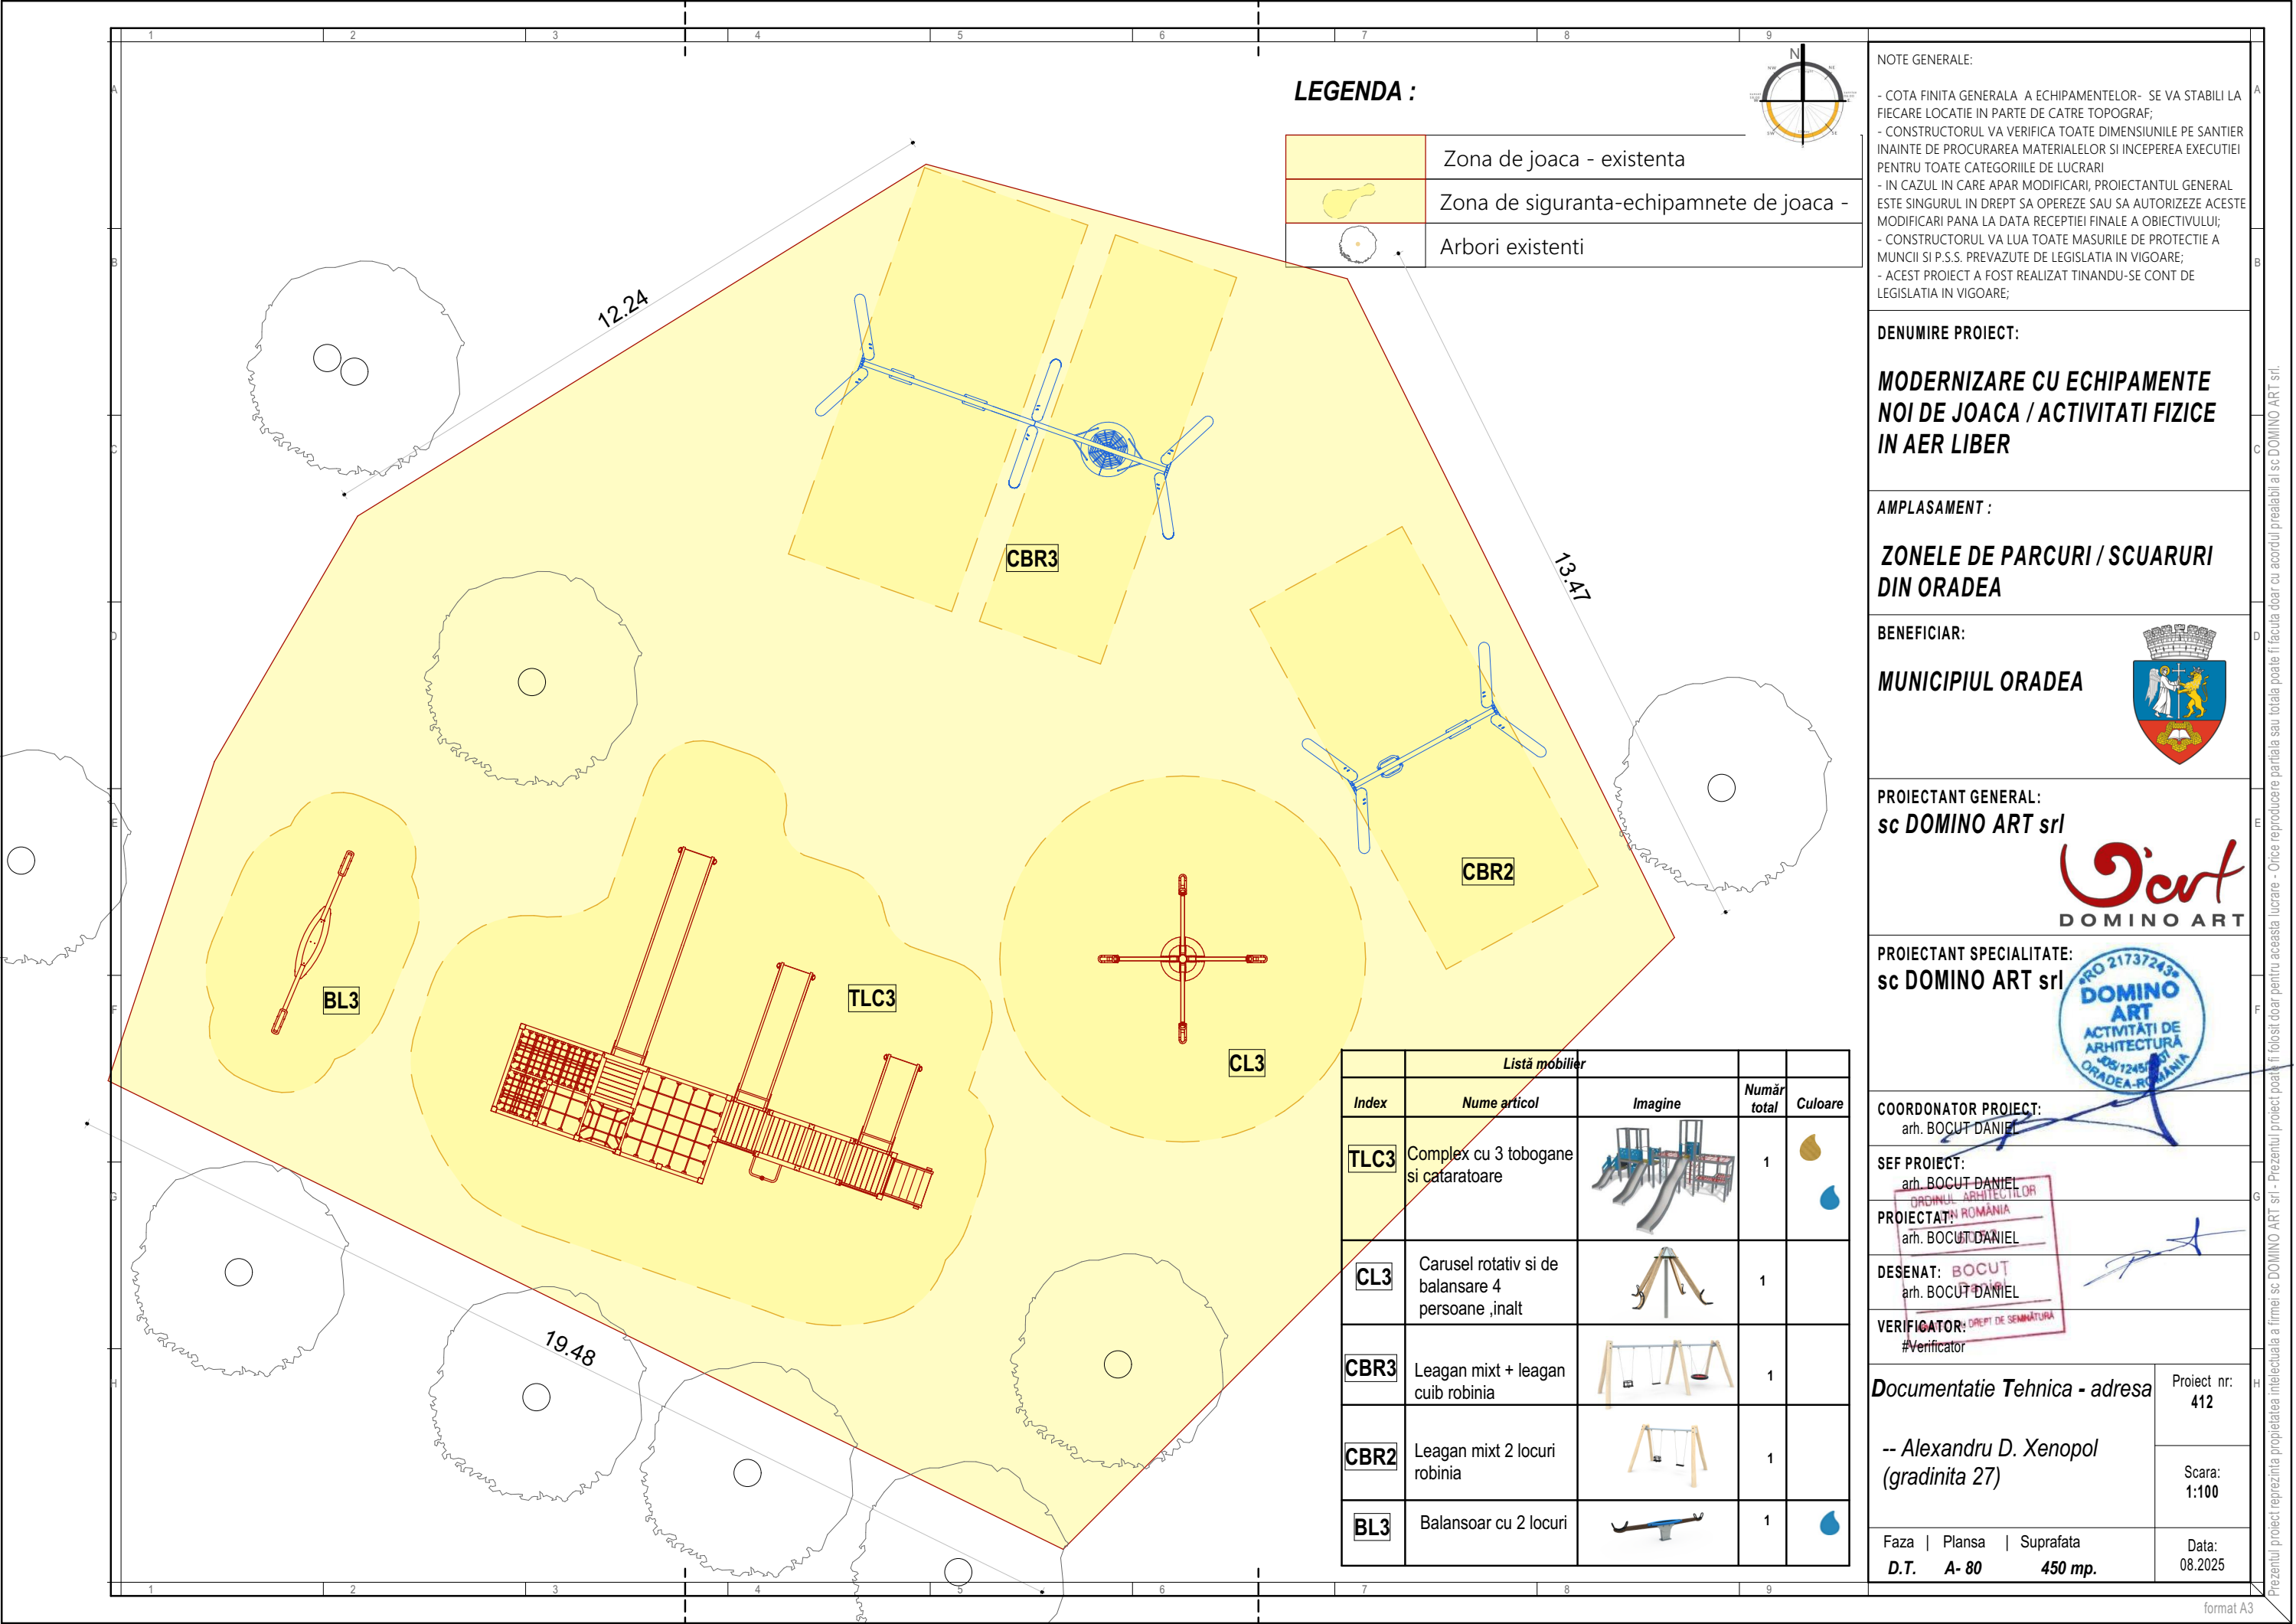

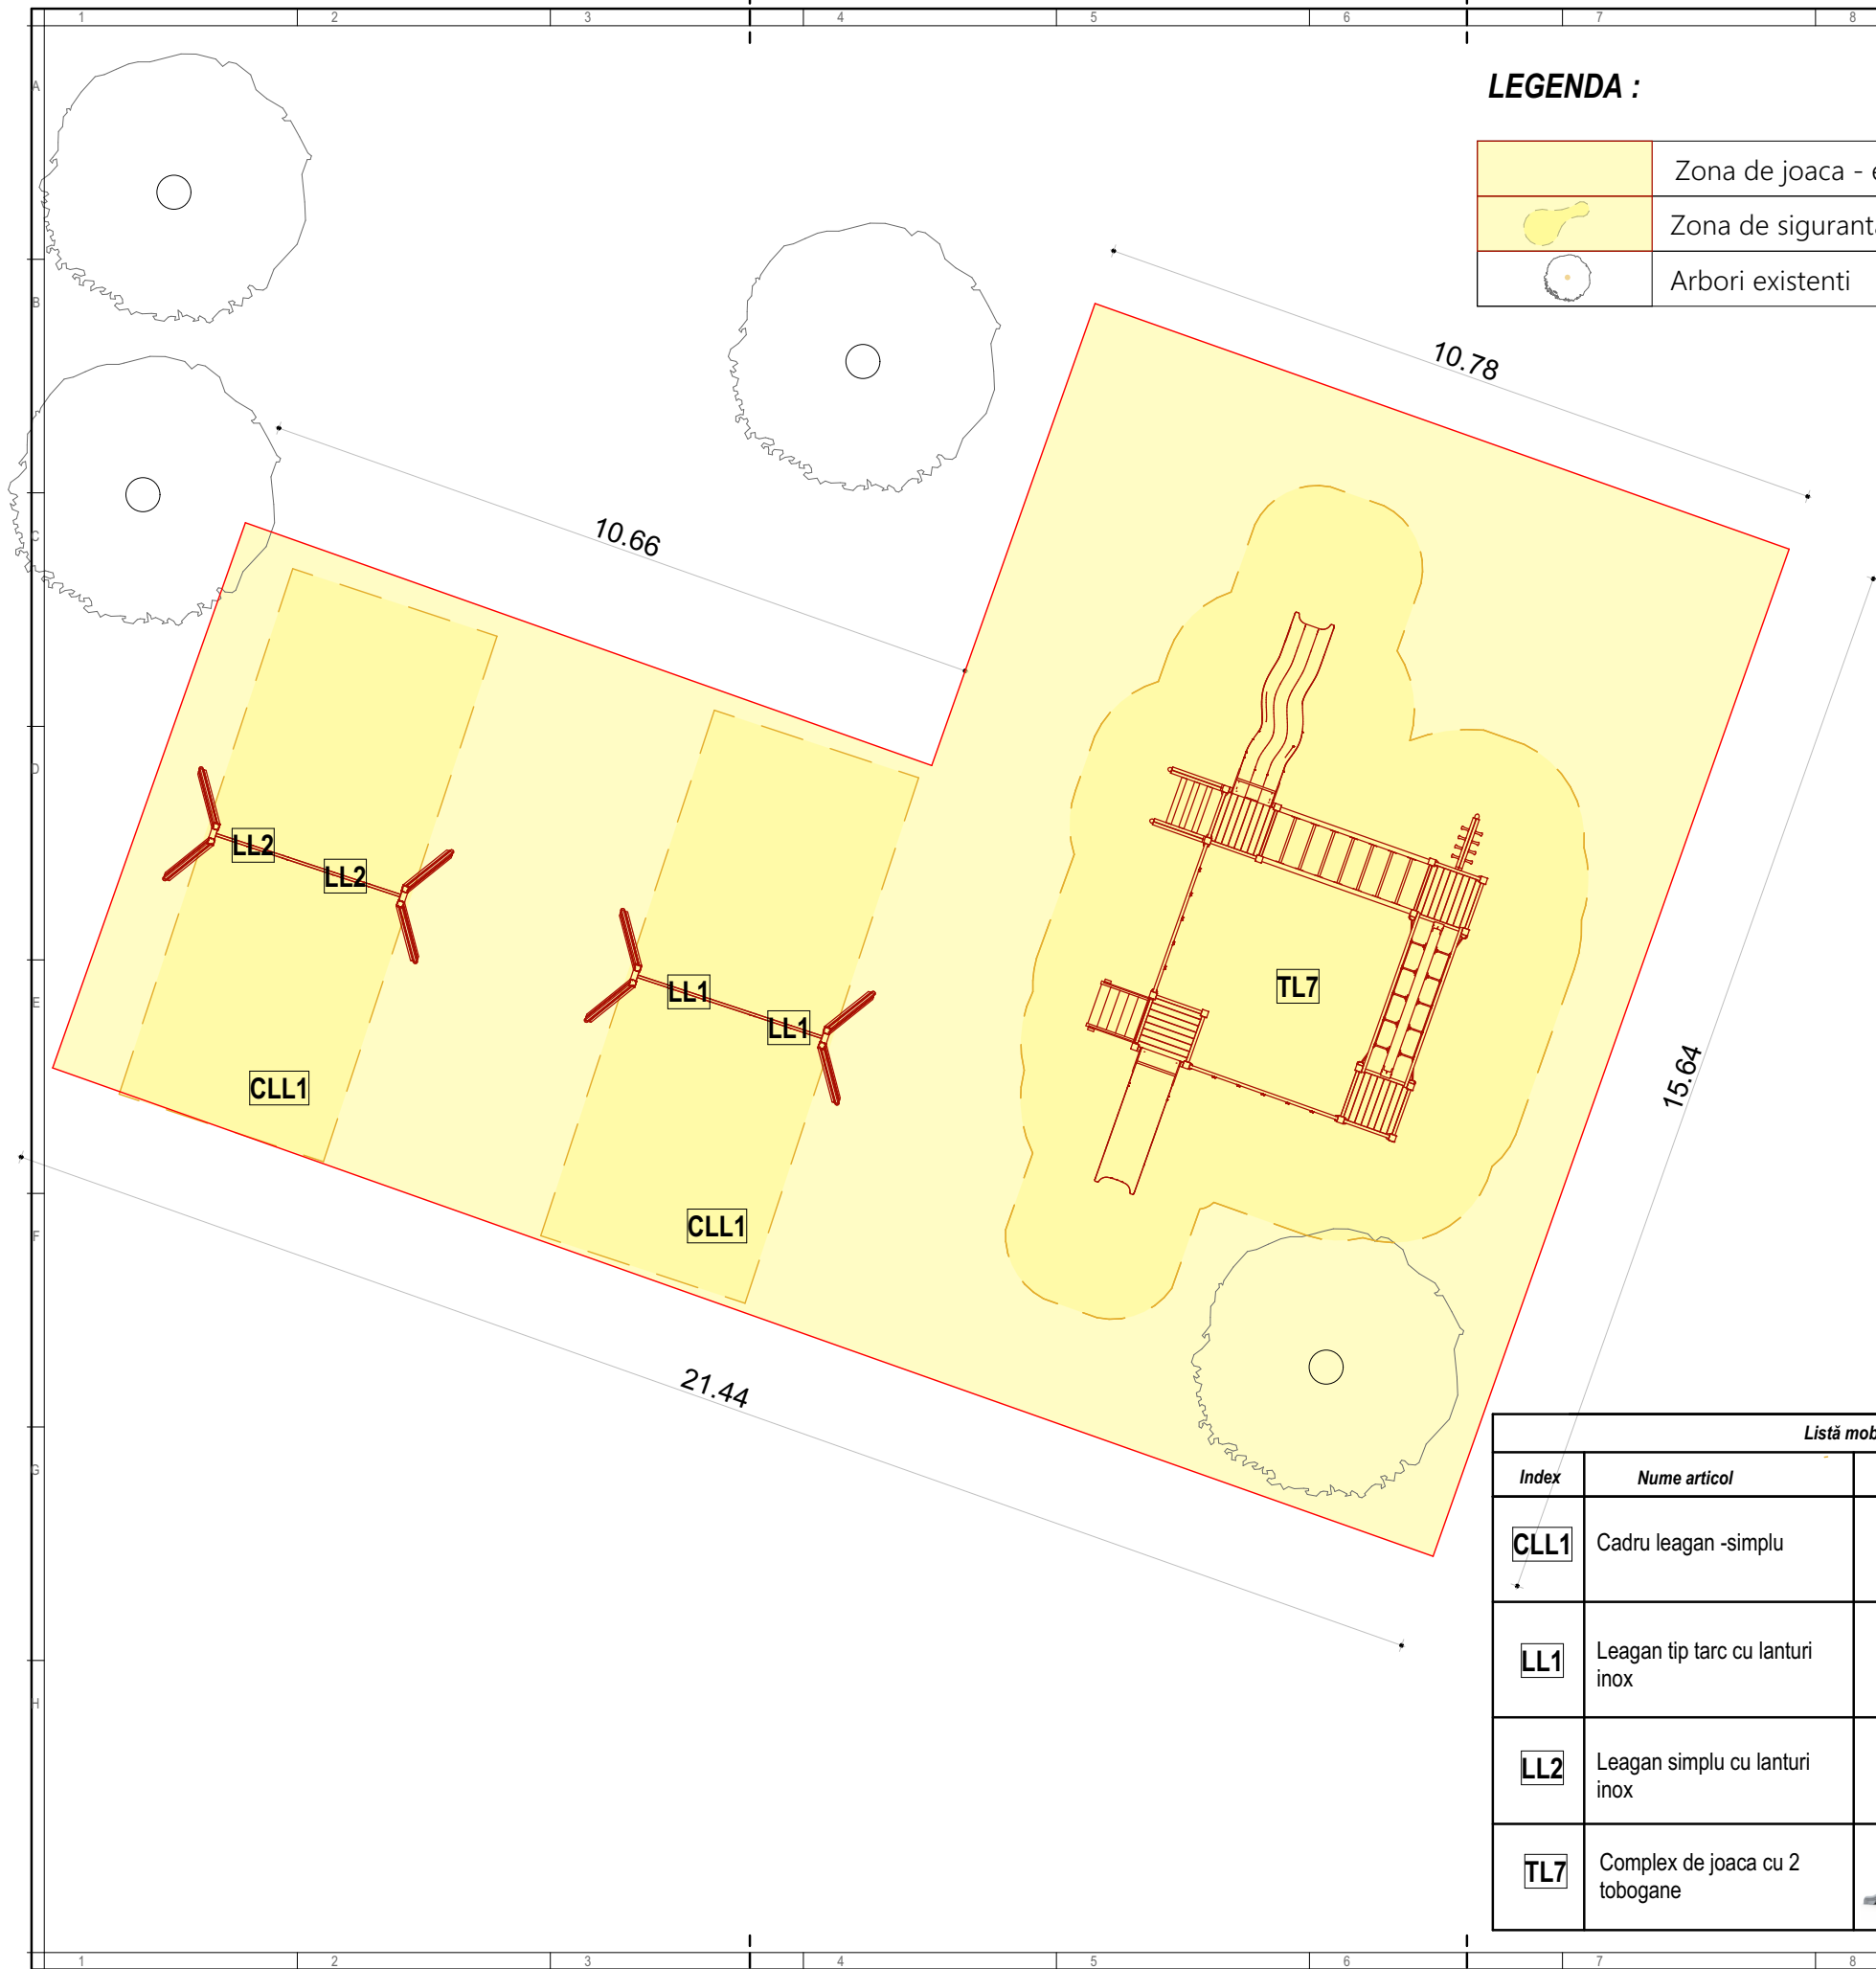

LEGENDA :

	Zona de joaca - existenta
	Zona de siguranta-echipamnete de joaca -
	Arbori existenti



NOTE GENERALE:

- COTA FINITA GENERALA A ECHIPAMENTELOR- SE VA STABILII LA FIECARE LOCATIE IN PARTE DE CATRE TOPOGRAF;
- CONSTRUCTORUL VA VERIFICA TOATE DIMENSIUNILE PE SANTIER INAINTE DE PROCURAREA MATERIALELOR SI INCEPEREA EXECUTIEI PENTRU TOATE CATEGORIILE DE LUCRARI
- IN CAZUL IN CARE APAR MODIFICARI, PROIECTANTUL GENERAL ESTE SINGURUL IN DREPT SA OPEREZE SAU SA AUTORIZAZE ACESTE MODIFICARI PANA LA DATA RECEPTIEI FINALE A OBIECTIVULUI;
- CONSTRUCTORUL VA LUA TOATE MASURILE DE PROTECTIE A MUNCII SI P.S.S. PREVAZUTE DE LEGISLATIA IN VIGOARE;
- ACEST PROIECT A FOST REALIZAT TINANDU-SE CONT DE LEGISLATIA IN VIGOARE;

DENUMIRE PROIECT:

MODERNIZARE CU ECHIPAMENTE NOI DE JOACA / ACTIVITATI FIZICE IN AER LIBER

AMPLASAMENT :

ZONELE DE PARCURI / SCUARURI DIN ORADEA

BENEFICIAR:

MUNICIPIUL ORADEA



PROIECTANT GENERAL:

sc DOMINO ART srl

DOMINO ART

PROIECTANT SPECIALITATE:

sc DOMINO ART srl

DOMINO ART

COORDONATOR PROIECT:

arh. BOCUT DANIEL

SEF PROIECT:

arh. BOCUT DANIEL

PROIECTANT:

arh. BOCUT DANIEL

DESENAT:

arh. BOCUT DANIEL

VERIFICATOR:

#Verificator

Documentatie Tehnica - adresa

-- Alexandru Cazaban / Lapusului


Proiect nr:
412


Scara:
1:100

Faza | Plansa | Suprafata
D.T. A- 81 260 mp.

Data:
08.2025

Listă mobilier				
Index	Nume articol	Imagine	Număr total	Culoare
CLL1	Cadru leagan -simplu		2	
LL1	Leagan tip tarc cu lanturi inox		2	
LL2	Leagan simplu cu lanturi inox		2	
TL7	Complex de joaca cu 2 tobogane		1	

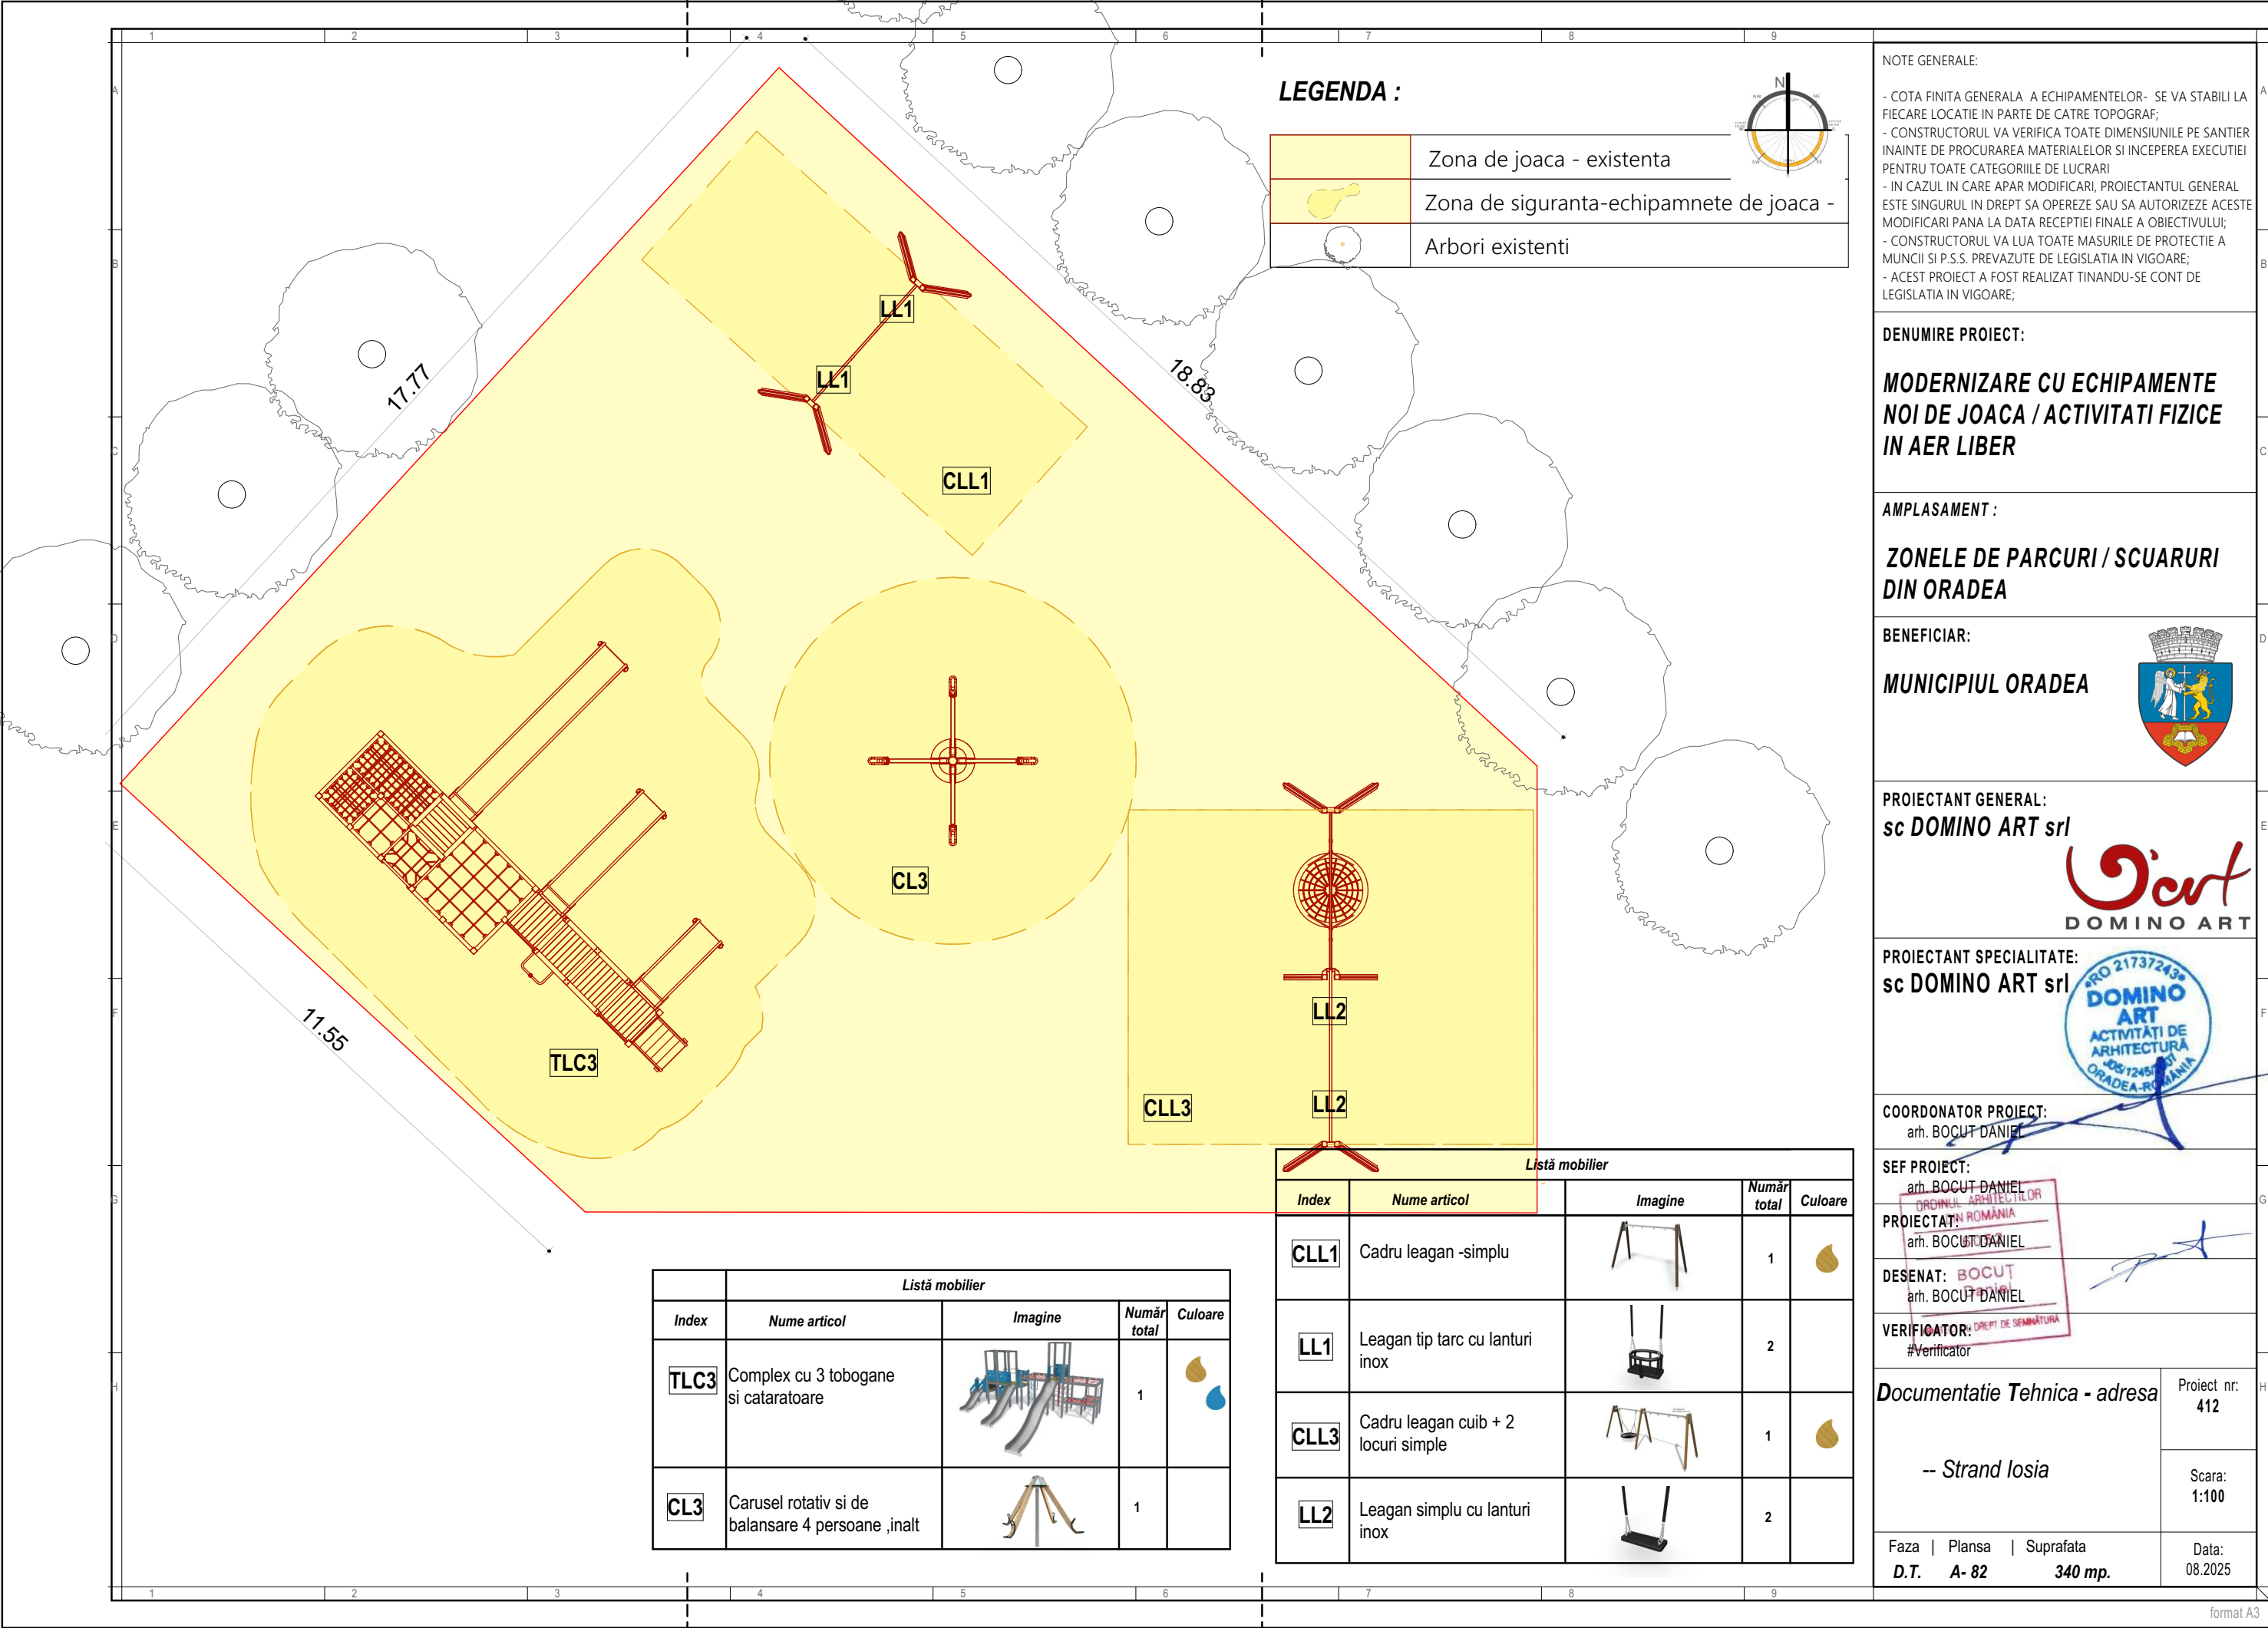

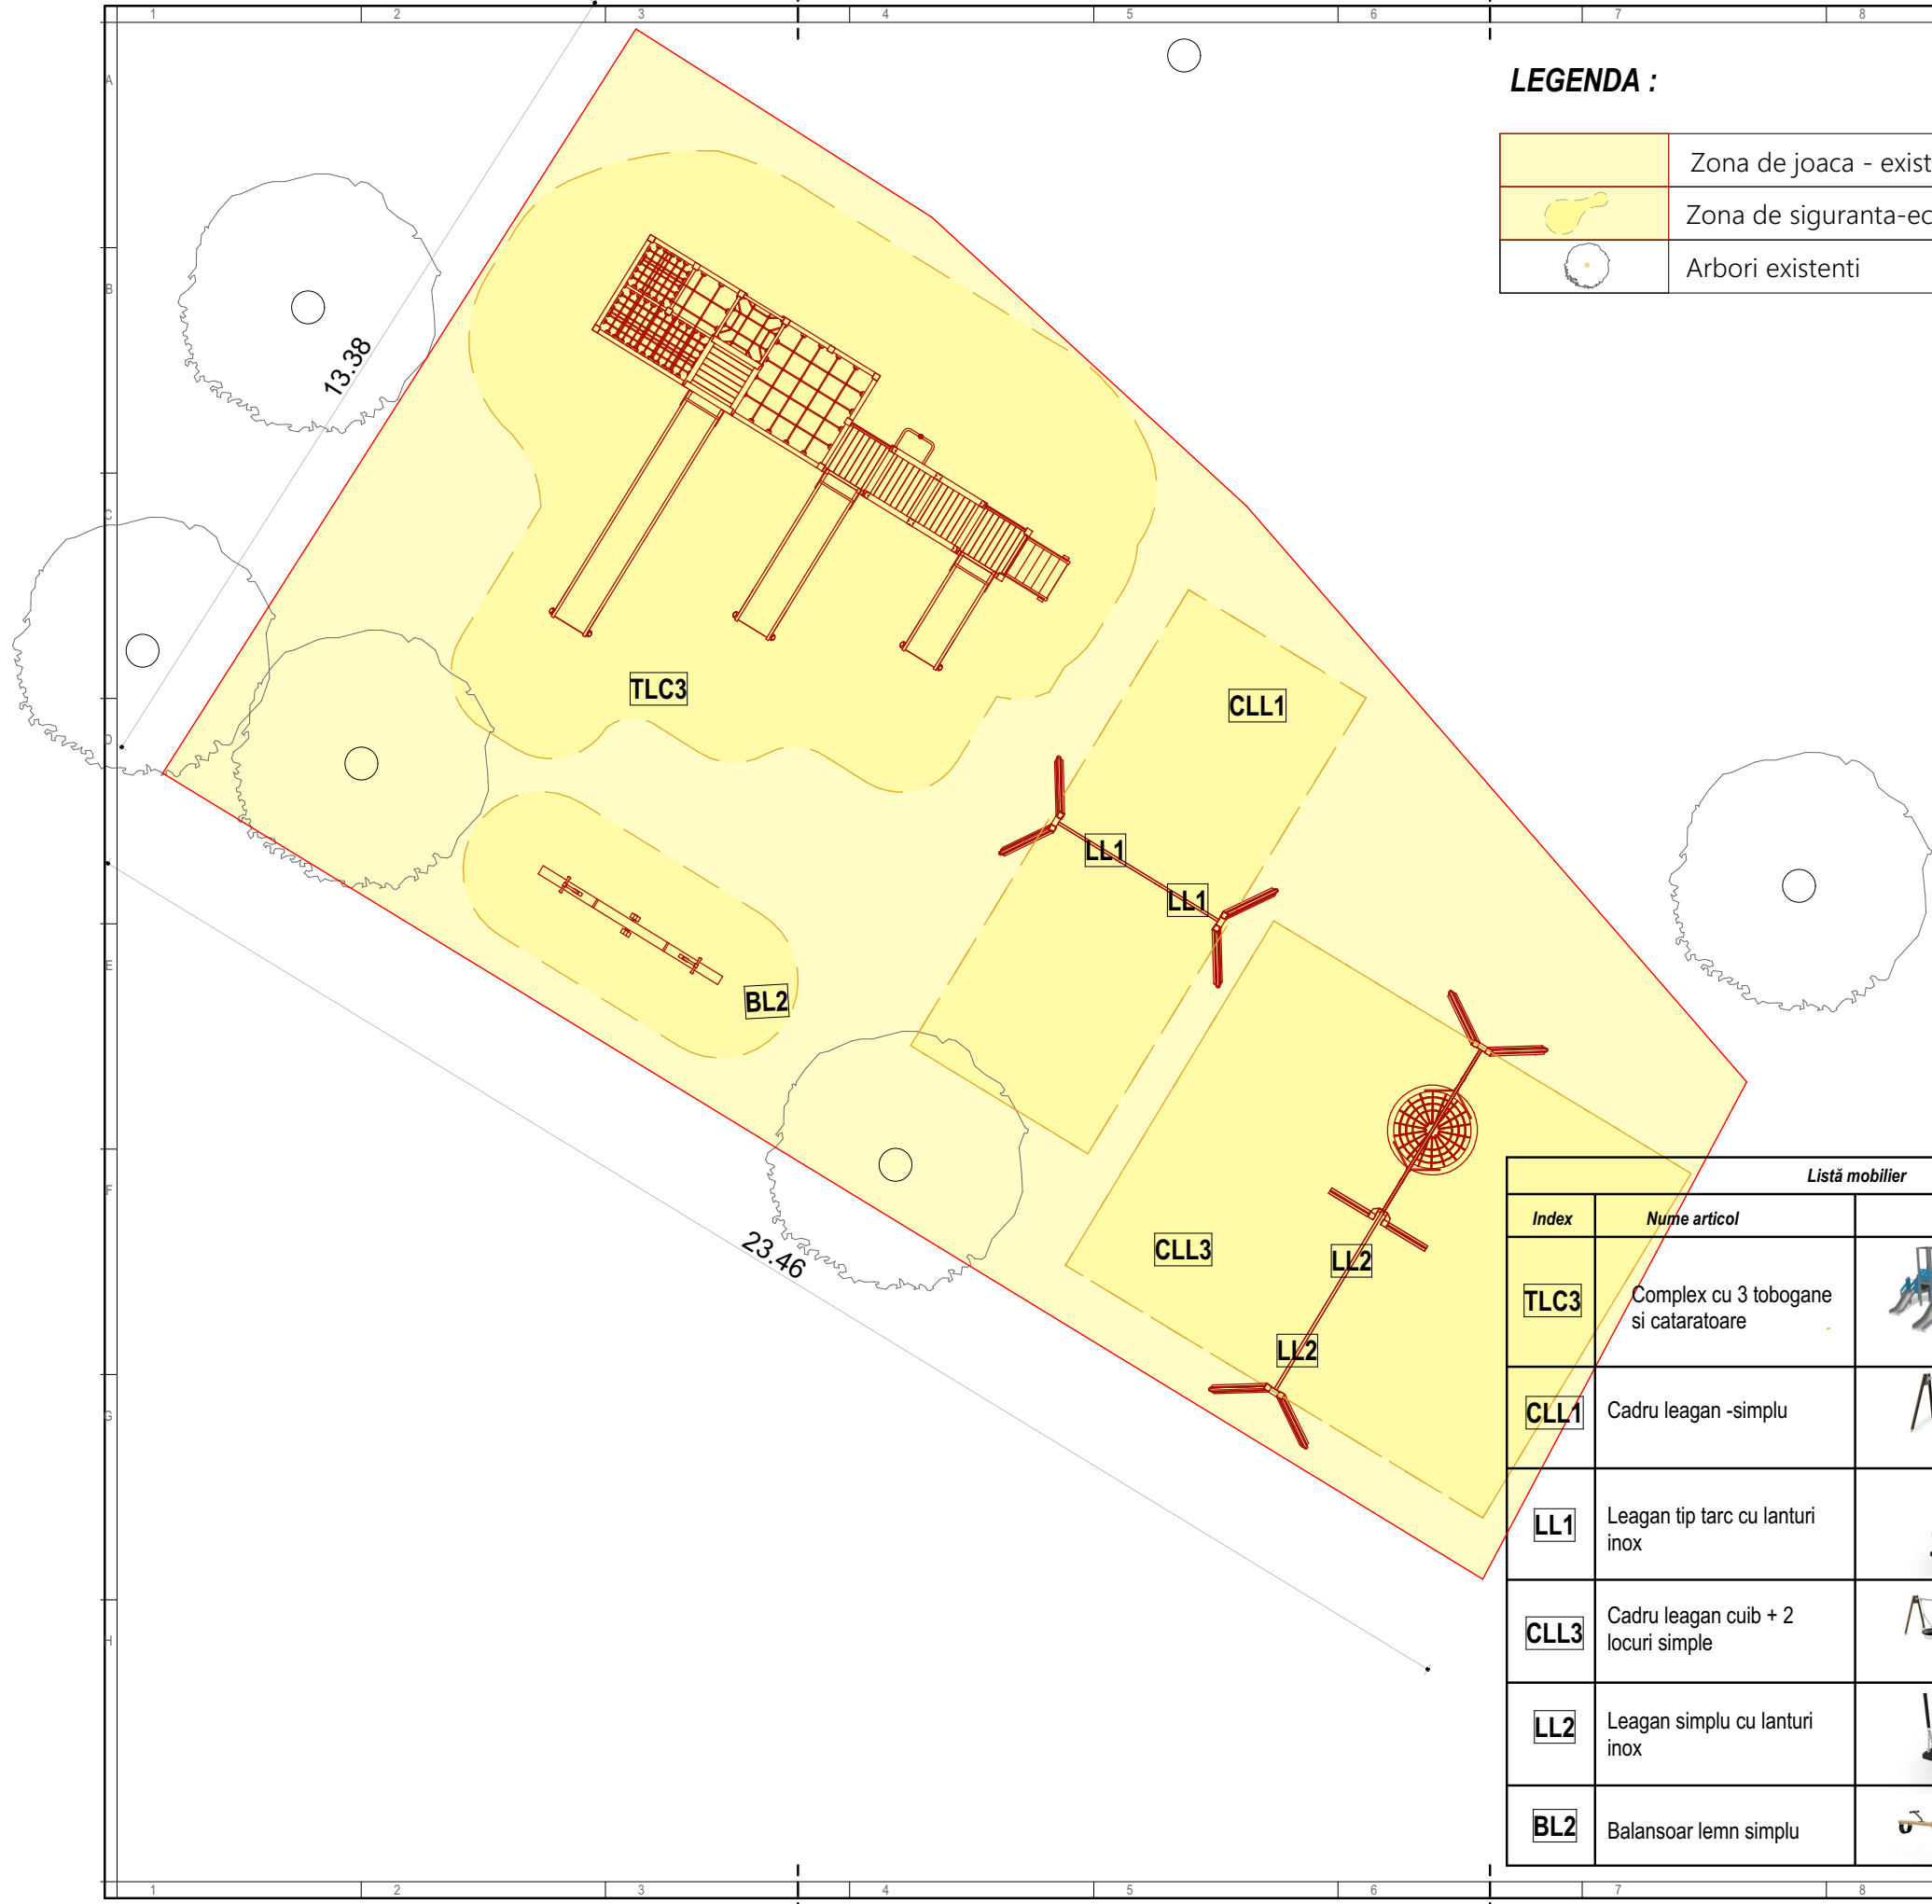

LEGENDA :

	Zona de joaca - existenta
	Zona de siguranta-echipamnete de joaca -
	Arbori existenti



NOTE GENERALE:

- COTA FINITA GENERALA A ECHIPAMENTELOR- SE VA STABILII LA FIECARE LOCATIE IN PARTE DE CATRE TOPOGRAF;
- CONSTRUCTORUL VA VERIFICA TOATE DIMENSIUNILE PE SANTIER INAINTE DE PROCURAREA MATERIALELOR SI INCEPEREA EXECUTIEI PENTRU TOATE CATEGORIILE DE LUCRARI
- IN CAZUL IN CARE APAR MODIFICARI, PROIECTANTUL GENERAL ESTE SINGURUL IN DREPT SA OPEREZE SAU SA AUTORIZEZE ACESTE MODIFICARI PANA LA DATA RECEPTIEI FINALE A OBIECTIVULUI;
- CONSTRUCTORUL VA LUA TOATE MASURILE DE PROTECTIE A MUNCII SI P.S.S. PREVAZUTE DE LEGISLATIA IN VIGOARE;
- ACEST PROIECT A FOST REALIZAT TINANDU-SE CONT DE LEGISLATIA IN VIGOARE;

DENUMIRE PROIECT:

MODERNIZARE CU ECHIPAMENTE NOI DE JOACA / ACTIVITATI FIZICE IN AER LIBER

AMPLASAMENT :

ZONELE DE PARCURI / SCUARURI DIN ORADEA

BENEFICIAR:

MUNICIPIUL ORADEA



PROIECTANT GENERAL:

sc DOMINO ART srl



PROIECTANT SPECIALITATE:

sc DOMINO ART srl



COORDONATOR PROIECT:

arh. BOCUT DANIEL

SEF PROIECT:

arh. BOCUT DANIEL

PROIECTAT:

arh. BOCUT DANIEL

DESENAT:

arh. BOCUT DANIEL

VERIFICATOR:

#Verificator

Documentatie Tehnica - adresa

Proiect nr. 412

-- Principatelor Unite

Scara: 1:100

Faza | Plansa | Suprafata

D.T. A- 83 270 mp.

Data: 08.2025

Listă mobilier				
Index	Nume articol	Imagine	Număr total	Culoare
TLC3	Complex cu 3 tobogane si cataratoare		1	
CLL1	Cadru leagan -simplu		1	
LL1	Leagan tip tarc cu lanturi inox		2	
CLL3	Cadru leagan cuib + 2 locuri simple		1	
LL2	Leagan simplu cu lanturi inox		2	
BL2	Balansoar lemn simplu		1	



LEGENDA :

	Zona de joaca - existenta
	Zona de siguranta-echipamnete de joaca -
	Arbori existenti

Listă mobilier				
Index	Nume articol	Imagine	Număr total	Culoare
CMRV1	Leagan mama si copilul-robinia		1	
TTR1	Turn cu tobogan -robinia		1	
CLVR3	Leagan mixt + leagan cuib - robinia		1	

NOTE GENERALE:

- COTA FINITA GENERALA A ECHIPAMENTELOR- SE VA STABILI LA FIECARE LOCATIE IN PARTE DE CATRE TOPOGRAF;
- CONSTRUCTORUL VA VERIFICA TOATE DIMENSIUNILE PE SANTIER INAINTE DE PROCURAREA MATERIALELOR SI INCEPEREA EXECUTIEI PENTRU TOATE CATEGORIILE DE LUCRARI
- IN CAZUL IN CARE APAR MODIFICARI, PROIECTANTUL GENERAL ESTE SINGURUL IN DREPT SA OPEREZE SAU SA AUTORIZAZE ACESTE MODIFICARI PANA LA DATA RECEPTIEI FINALE A OBIECTIVULUI;
- CONSTRUCTORUL VA LUA TOATE MASURILE DE PROTECTIE A MUNCII SI P.S.S. PREVAZUTE DE LEGISLATIA IN VIGOARE;
- ACEST PROIECT A FOST REALIZAT TINANDU-SE CONT DE LEGISLATIA IN VIGOARE;

DENUMIRE PROIECT:

MODERNIZARE CU ECHIPAMENTE NOI DE JOACA / ACTIVITATI FIZICE IN AER LIBER

AMPLASAMENT :

ZONELE DE PARCURI / SCUARURI DIN ORADEA

BENEFICIAR:

MUNICIPIUL ORADEA

PROIECTANT GENERAL:

sc DOMINO ART srl

PROIECTANT SPECIALITATE:

sc DOMINO ART srl

COORDONATOR PROIECT:

arh. BOCUT DANIEL

SEF PROIECT:

arh. BOCUT DANIEL

PROIECTAT:

arh. BOCUT DANIEL

DESENAT:

arh. BOCUT DANIEL

VERIFICATOR:

#Verificator

Documentatie Tehnica - adresa

Proiect nr: 412

-- Splaiul Crisanei nr. 4-6


Scara: 1:100

Faza | Plansa | Suprafata

D.T. A- 84 158 mp.

Data: 08.2025

Prezentul proiect reprezinta proprietatea intelectuala a firmei sc DOMINO ART srl - Prezentul proiect poate fi folosit doar pentru aceasta lucrare - Orice reproducere partiala sau totala poate fi facuta doar cu acordul prealabil al sc DOMINO ART srl

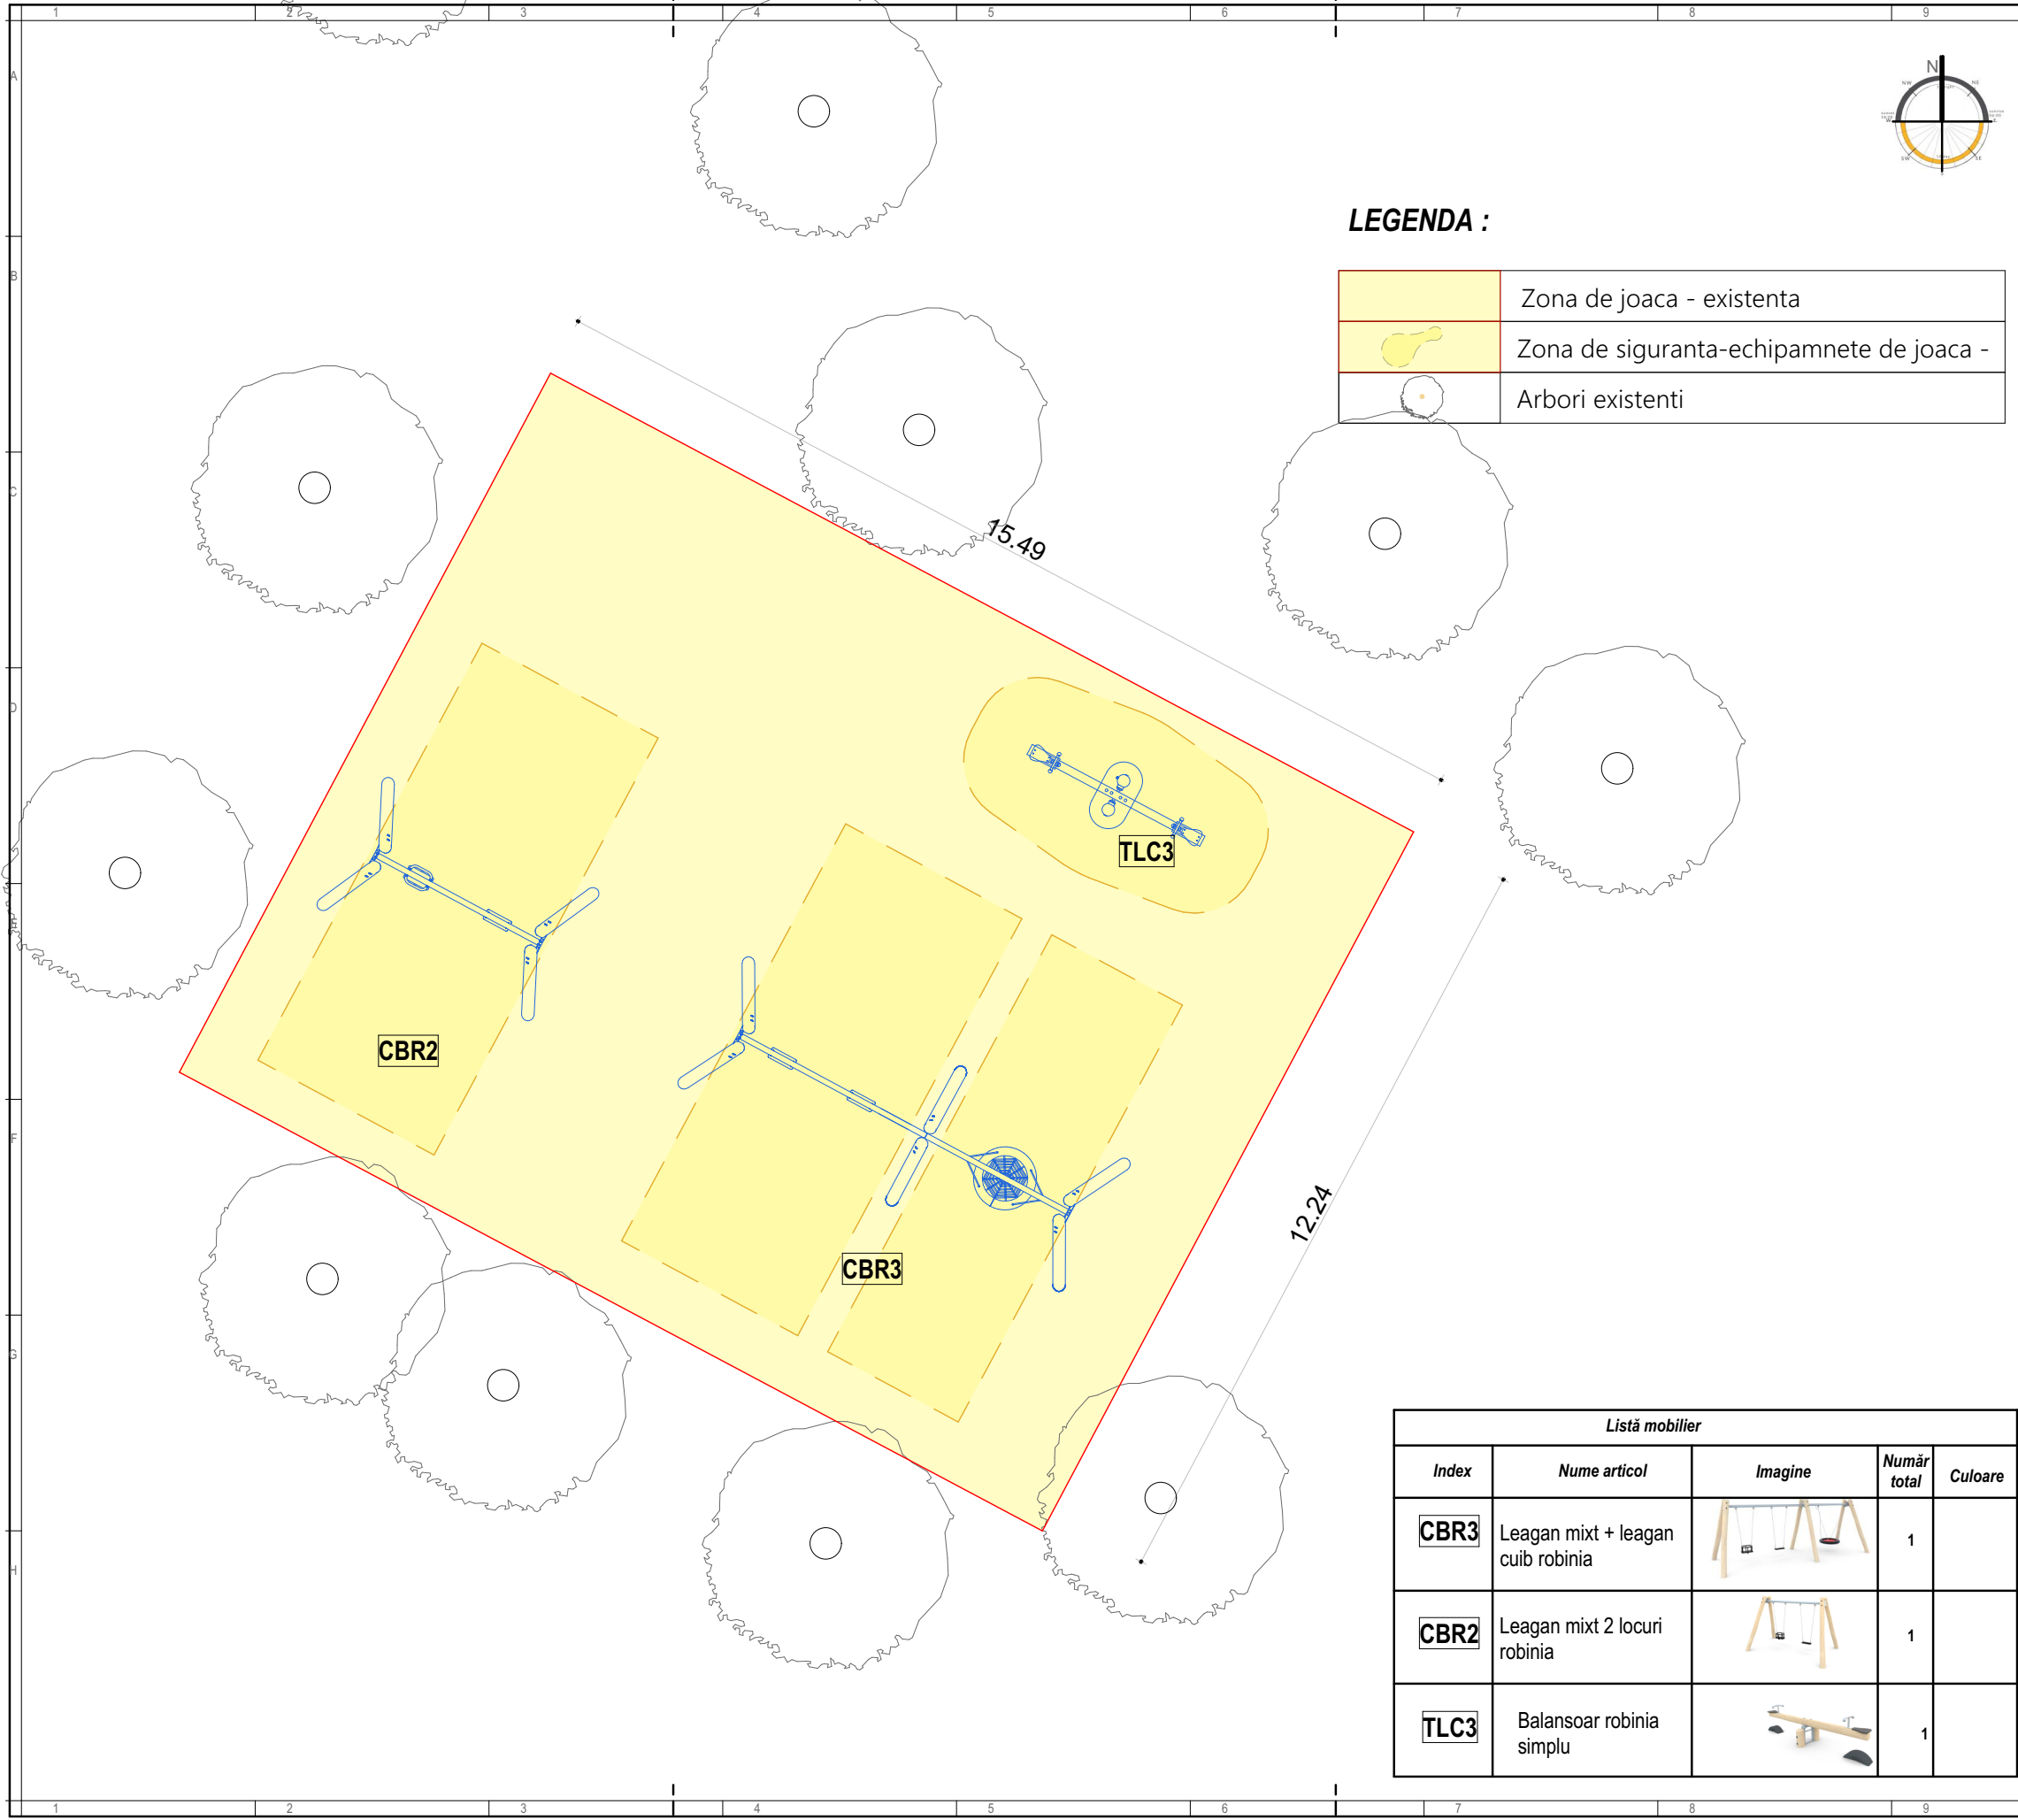

NOTE GENERALE:

- COTA FINITA GENERALA A ECHIPAMENTELOR- SE VA STABILII LA FIECARE LOCATIE IN PARTE DE CATRE TOPOGRAF;
- CONSTRUCTORUL VA VERIFICA TOATE DIMENSIUNILE PE SANTIER INAINTE DE PROCURAREA MATERIALELOR SI INCEPEREA EXECUTIEI PENTRU TOATE CATEGORIILE DE LUCRARI
- IN CAZUL IN CARE APAR MODIFICARI, PROIECTANTUL GENERAL ESTE SINGURUL IN DREPT SA OPEREZE SAU SA AUTORIZAZE ACESTE MODIFICARI PANA LA DATA RECEPTIEI FINALE A OBIECTIVULUI;
- CONSTRUCTORUL VA LUA TOATE MASURILE DE PROTECTIE A MUNCII SI P.S.S. PREVAZUTE DE LEGISLATIA IN VIGOARE;
- ACEST PROIECT A FOST REALIZAT TINANDU-SE CONT DE LEGISLATIA IN VIGOARE;

DENUMIRE PROIECT:

MODERNIZARE CU ECHIPAMENTE NOI DE JOACA / ACTIVITATI FIZICE IN AER LIBER

AMPLASAMENT :

ZONELE DE PARCURI / SCUARURI DIN ORADEA

BENEFICIAR:

MUNICIPIUL ORADEA



PROIECTANT GENERAL:

sc DOMINO ART srl



PROIECTANT SPECIALITATE:

sc DOMINO ART srl



COORDONATOR PROIECT:

arh. BOCUT DANIEL

SEF PROIECT:

arh. BOCUT DANIEL

PROIECTAT:

arh. BOCUT DANIEL

DESENAT:

arh. BOCUT DANIEL

VERIFICATOR:

#Verificator

Documentatie Tehnica - adresa

-- Splaiul Crisanei nr. 7-9


Faza | Plansa | Suprafata
D.T. A- 85 194 mp.

Proiect nr:
412

Scara:
1:100

Data:
08.2025

Prezentul proiect reprezinta proprietatea intelectuala a firmei sc DOMINO ART srl - Prezentul proiect poate fi folosit doar pentru aceasta lucrare - Orice reproducere partiala sau totala poate fi facuta doar cu acordul prealabil al sc DOMINO ART srl.

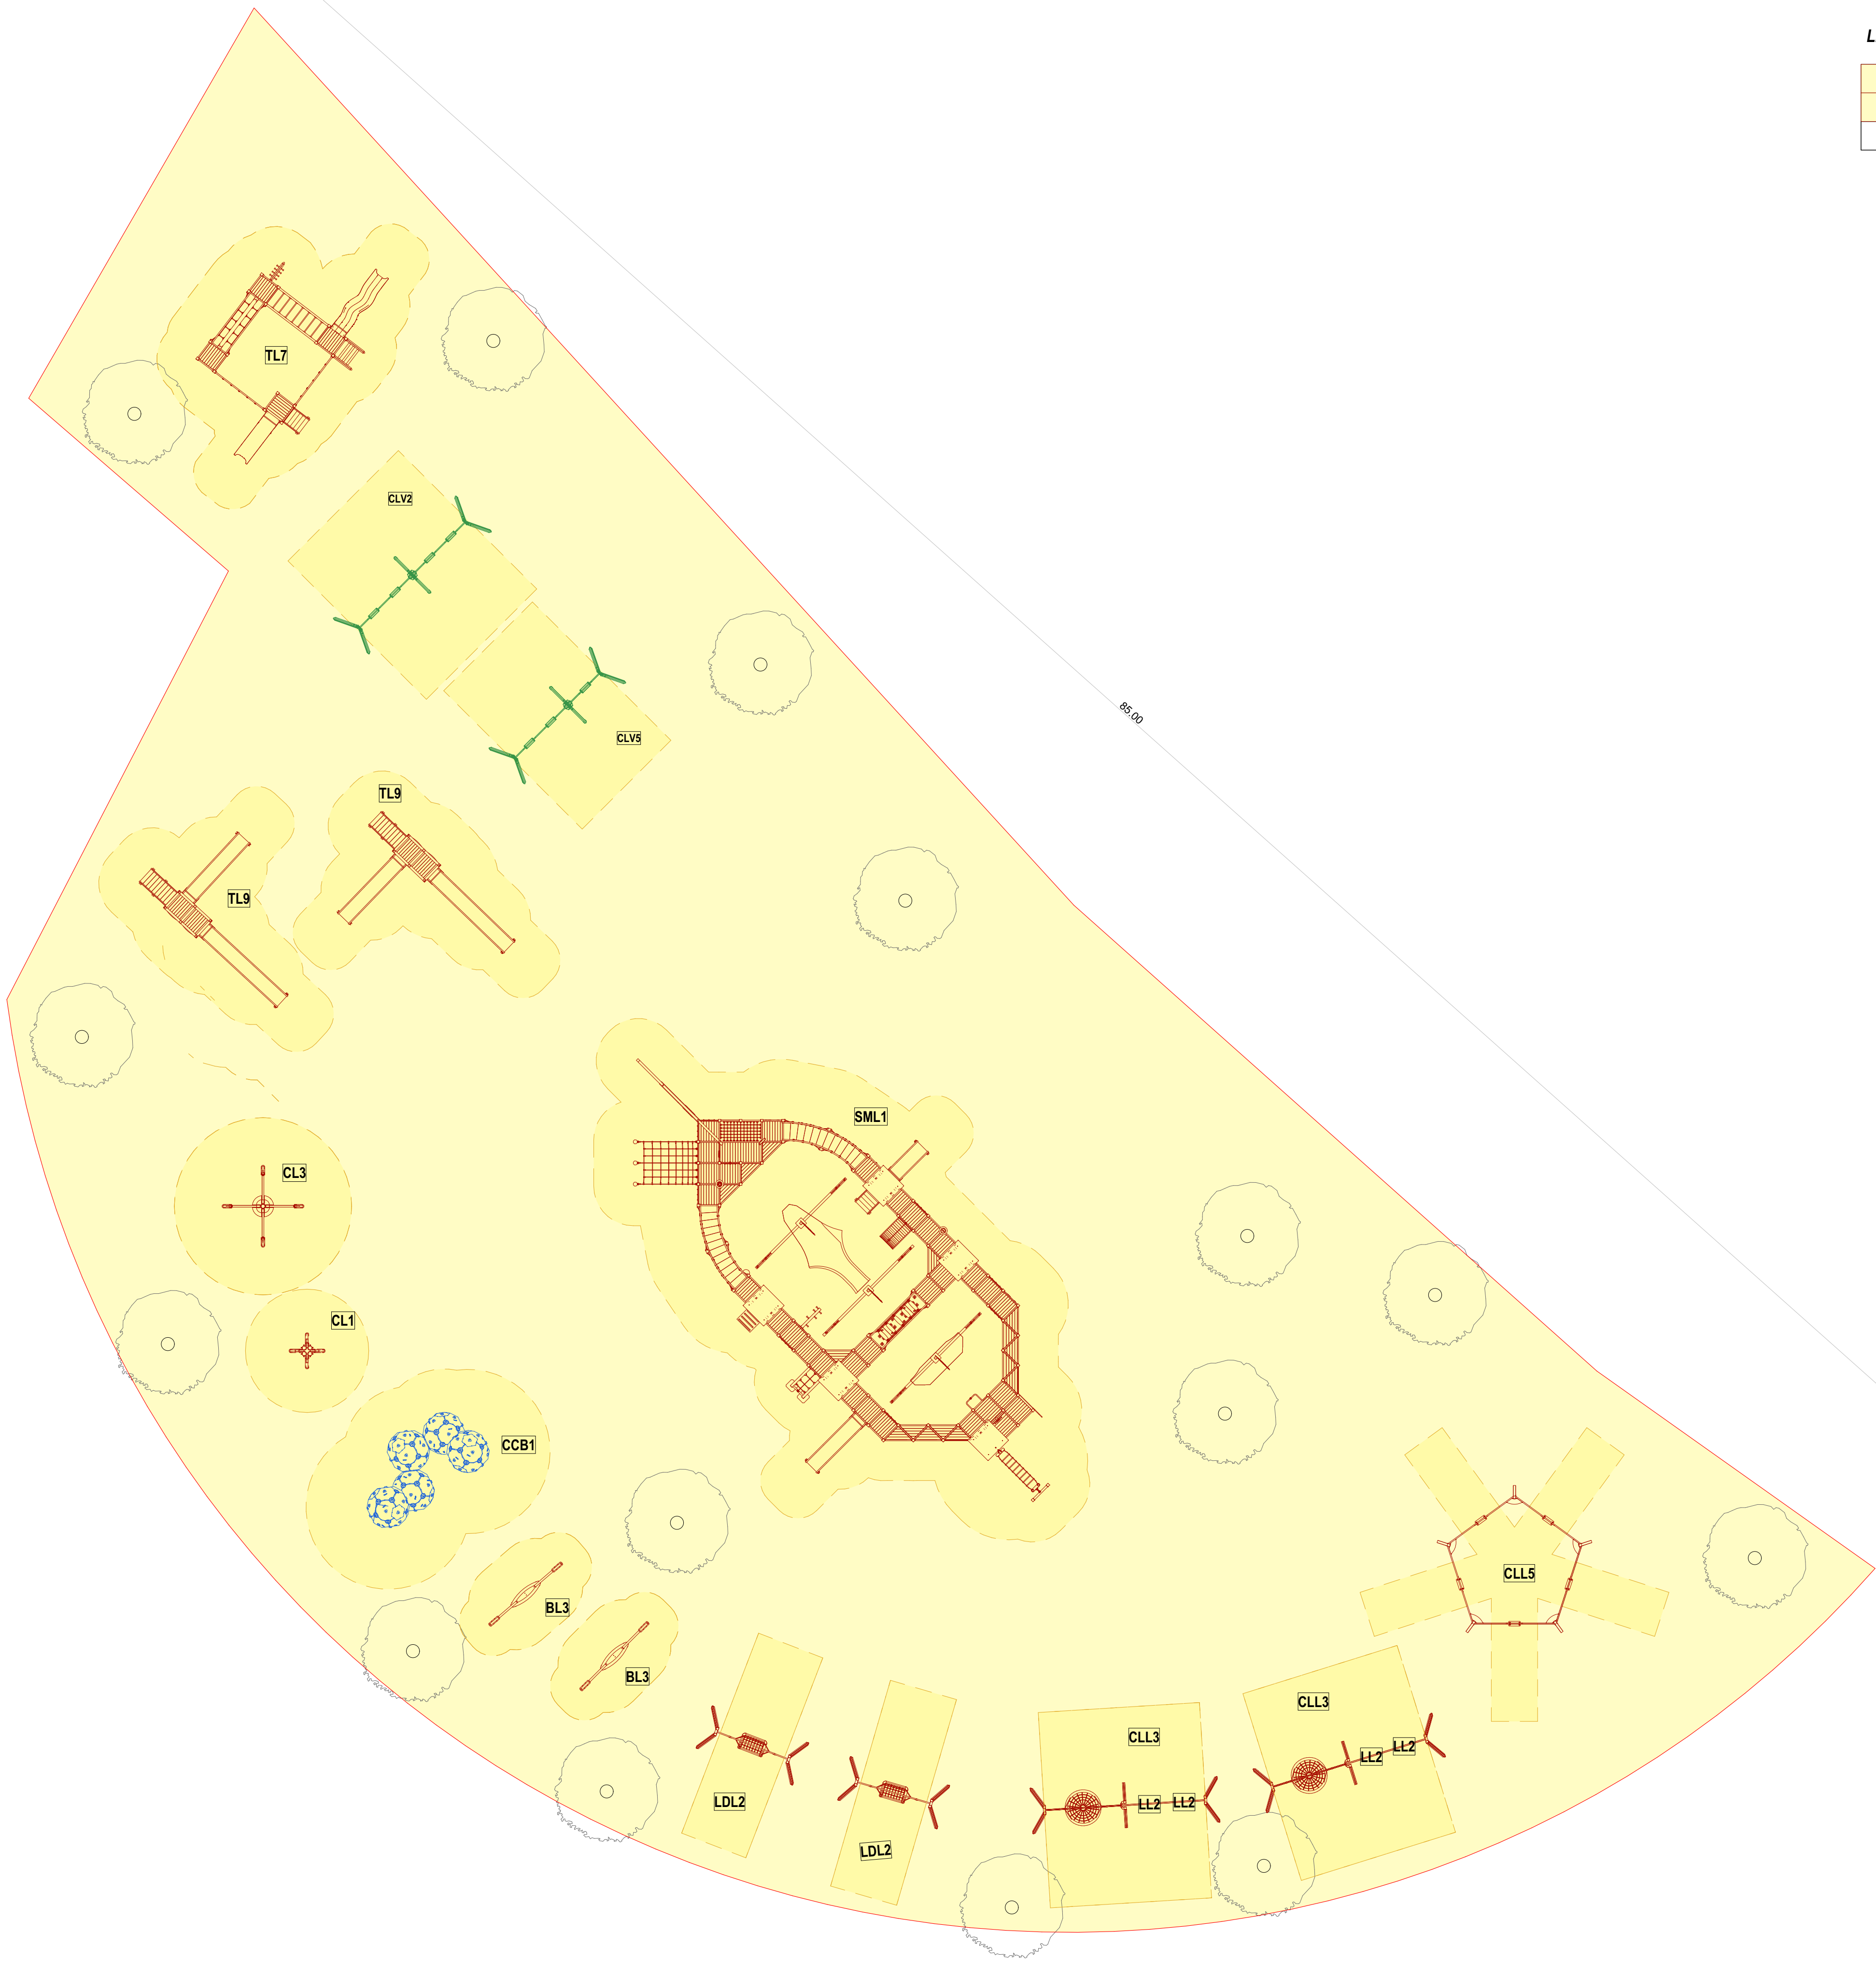

LEGENDA :

	Zona de joaca - existenta
	Zona de siguranta-echipamnete de joaca -
	Arbori existenti

Listă mobilier				
Index	Nume articol	Imagine	Număr total	Culoare
CLV2	Leagan cu 4 locuri - doua cu tarç copii si doua simple		1	
CLV5	Leagan cu 3 locuri -unul ou mama si copilul si doua cu tarç		1	
CLL3	Cadru leagan cuib + 2 locuri simple		2	
LL2	Leagan simplu cu lanturi inox		4	
CCB1	Complex din 5 sfere cu cataratoare si echilibristica		1	
TL9	Turn cu 2 tobogane mari		2	
SML1	Vapor cu 2 tobogane , 6 turnuri si 10 elemente de activitati		1	
TL7	Complex de joaca cu 2 tobogane		1	
BL3	Balansoar 2 locuri		2	
CLL5	Complex leagane pentagonal -metalice		1	
CL3	Carusel rotativ si de balansare 4 persoane ,inalt		1	
CL1	Carusel rotativ si de balansare 4 persoane		1	
LDL2	Leagan incluziv		2	

NOTE GENERALE:
- COTA PINTA GENERALA A ECHIPAMENTELOR - SE VA STABILI LA FIECARE LOCATIE IN PARTE DE CATRE TOPOGRAF;
- CONSTRUCTORUL VA VERIFICA TOATE DIMENSIUNILE PE SANIER INAINTE DE PROCURAREA MATERIALELOR SI INCEPEREA EXECUTIEI PENTRU TOATE CATEGORIILE DE LUCRARI
- IN CAZUL IN CARE APAR MODIFICARI, PROIECTANTUL GENERAL ESTE SINGURUL IN DREPT SA OPEREZE SAU SA AUTORIZZE ACESTE MODIFICARI PANA LA DATA RECEPTIEI FINALE A OBIECTIVULUI;
- CONSTRUCTORUL VA LUA TOATE MASURILE DE PROTECTIE A MUNCI SI P.S.S. PREVAZUTE DE LEGISLATIA IN VIGOARE;
- ACEST PROIECT A FOST REALIZAT TINANDU-SE CONT DE LEGISLATIA IN VIGOARE.

DENUMIRE PROIECT:

MODERNIZARE CU ECHIPAMENTE NOI DE JOACA / ACTIVITATI FIZICE IN AER LIBER

AMPLASAMENT :

ZONELE DE PARCURI / SCUARURI DIN ORADEA

BENEFICIAR:

MUNICIPIUL ORADEA



PROIECTANT GENERAL:

sc DOMINO ART srl



PROIECTANT SPECIALITATE:

sc DOMINO ART srl



COORDONATOR PROIECT:

an: BOGUT DANIEL

SEF PROIECT:

an: BOGUT DANIEL

PROIECTANT:

an: BOGUT DANIEL

DESENAT:

an: BOGUT DANIEL

VERIFICATOR:

an: BOGUT DANIEL

Documentatie Tehnica - adresa

Proiect nr.

412

-- Splaiul Crisanei 16-18

Scara:

1:100

Faza | Plansa | Suprafata

D.T. | A- 86 | 2.400 mp.

Data:

06.2025



LEGENDA :

	Zona de joaca - existenta
	Zona de siguranta-echipamnete de joaca -
	Arbori existenti



NOTE GENERALE:

- COTA FINITA GENERALA A ECHIPAMENTELOR- SE VA STABILII LA FIECARE LOCATIE IN PARTE DE CATRE TOPOGRAF;
- CONSTRUCTORUL VA VERIFICA TOATE DIMENSIUNILE PE SANTIER INAINTE DE PROCURAREA MATERIALELOR SI INCEPEREA EXECUTIEI PENTRU TOATE CATEGORIILE DE LUCRARI
- IN CAZUL IN CARE APAR MODIFICARI, PROIECTANTUL GENERAL ESTE SINGURUL IN DREPT SA OPEREZE SAU SA AUTORIZAZE ACESTE MODIFICARI PANA LA DATA RECEPTIEI FINALE A OBIECTIVULUI;
- CONSTRUCTORUL VA LUA TOATE MASURILE DE PROTECTIE A MUNCII SI P.S.S. PREVAZUTE DE LEGISLATIA IN VIGOARE;
- ACEST PROIECT A FOST REALIZAT TINANDU-SE CONT DE LEGISLATIA IN VIGOARE;

DENUMIRE PROIECT:

MODERNIZARE CU ECHIPAMENTE NOI DE JOACA / ACTIVITATI FIZICE IN AER LIBER

AMPLASAMENT :

ZONELE DE PARCURI / SCUARURI DIN ORADEA

BENEFICIAR:

MUNICIPIUL ORADEA



PROIECTANT GENERAL:

sc DOMINO ART srl

DOMINO ART

PROIECTANT SPECIALITATE:

sc DOMINO ART srl

DOMINO ART
ACTIVITATI DE ARHITECTURA
1245
ORADEA-ROMANIA

COORDONATOR PROIECT:

arh. BOCUT DANIEL

SEF PROIECT:

arh. BOCUT DANIEL

PROIECTAT:

arh. BOCUT DANIEL

DESENAT:

arh. BOCUT DANIEL

VERIFICATOR:

#Verificator

Documentatie Tehnica - adresa

Proiect nr: 412


-- Splaiul Crisanei / pod Carol

Scara: 1:100

Faza | Plansa | Suprafata
D.T. A- 87 330 mp.

Data: 08.2025

Listă mobilier				
Index	Nume articol	Imagine	Număr total	Culoare
TL3	Turn cu tobogan mic		1	
CLL1	Cadru leagan -simplu		1	
LL1	Leagan tip tarc cu lanturi inox		2	
CLL3	Cadru leagan cuib + 2 locuri simple		1	
LL2	Leagan simplu cu lanturi inox		2	
TL6	Complex activitati cu un tobogan si cataratoare		1	

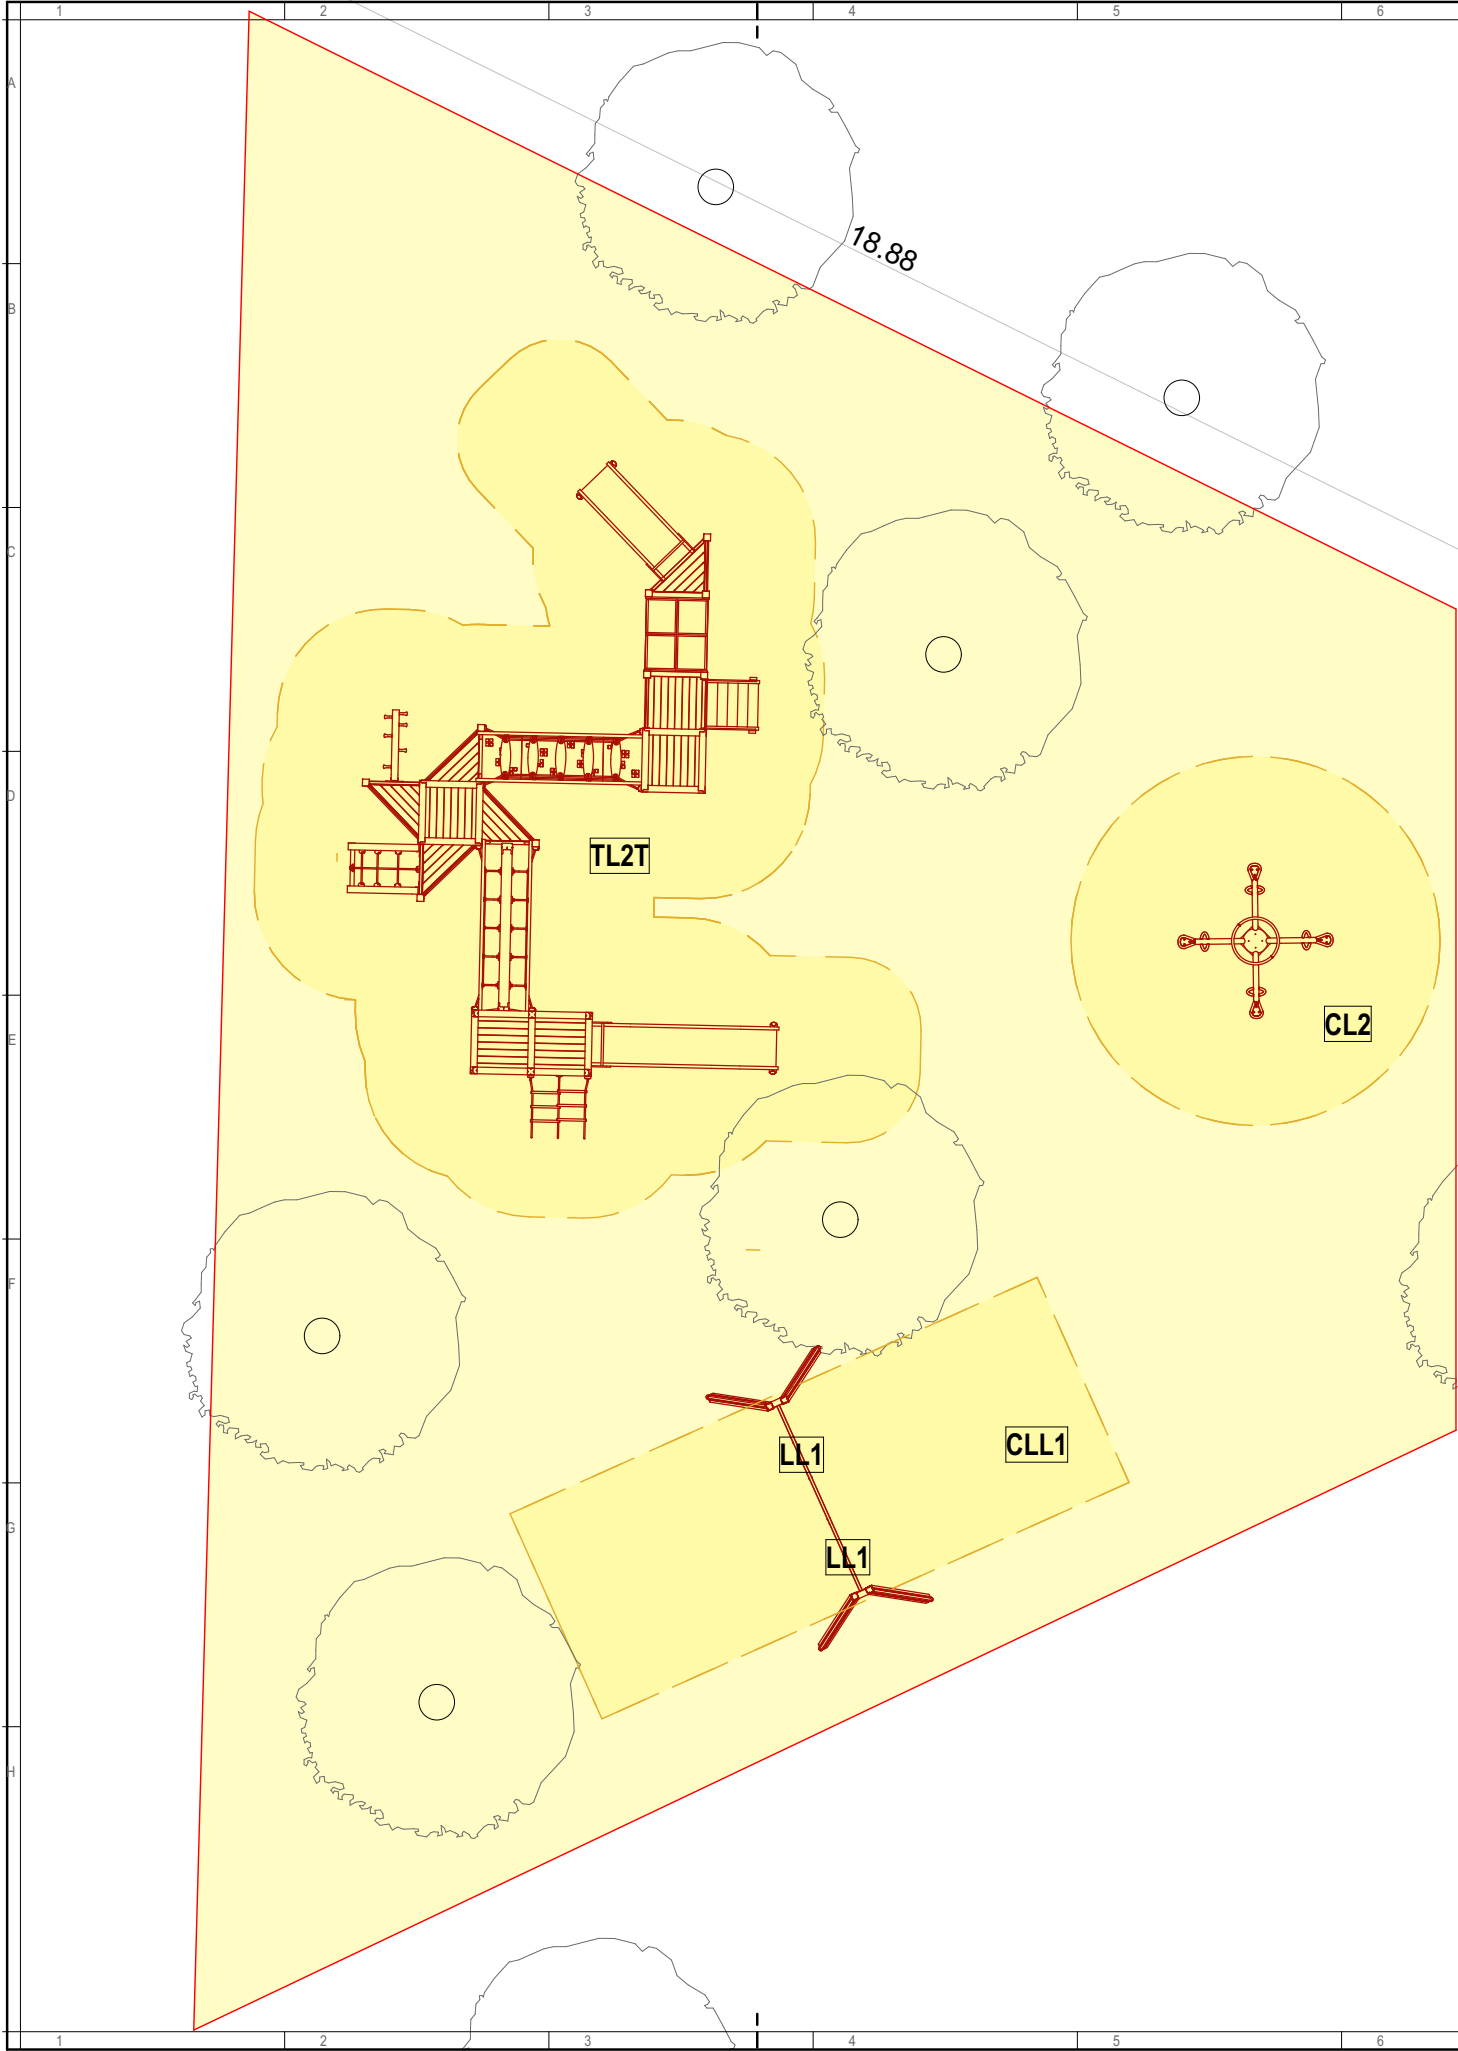

LEGENDA :

	Zona de joaca - existenta
	Zona de siguranta-echipamnete de joaca -
	Arbori existenti



NOTE GENERALE:

- COTA FINITA GENERALA A ECHIPAMENTELOR- SE VA STABILI LA FIECARE LOCATIE IN PARTE DE CATRE TOPOGRAF;
- CONSTRUCTORUL VA VERIFICA TOATE DIMENSIUNILE PE SANTIER INAINTE DE PROCURAREA MATERIALELOR SI INCEPEREA EXECUTIEI PENTRU TOATE CATEGORIILE DE LUCRARI
- IN CAZUL IN CARE APAR MODIFICARI, PROIECTANTUL GENERAL ESTE SINGURUL IN DREPT SA OPEREZE SAU SA AUTORIZAZE ACESTE MODIFICARI PANA LA DATA RECEPTIEI FINALE A OBIECTIVULUI;
- CONSTRUCTORUL VA LUA TOATE MASURILE DE PROTECTIE A MUNCII SI P.S.S. PREVAZUTE DE LEGISLATIA IN VIGOARE;
- ACEST PROIECT A FOST REALIZAT TINANDU-SE CONT DE LEGISLATIA IN VIGOARE;

DENUMIRE PROIECT:

MODERNIZARE CU ECHIPAMENTE NOI DE JOACA / ACTIVITATI FIZICE IN AER LIBER

AMPLASAMENT :

ZONELE DE PARCURI / SCUARURI DIN ORADEA

BENEFICIAR:

MUNICIPIUL ORADEA



PROIECTANT GENERAL:

sc DOMINO ART srl

DOMINO ART

PROIECTANT SPECIALITATE:

sc DOMINO ART srl

DOMINO ART
ACTIVITATI DE ARHITECTURA
108/1245/2011
ORADEA-ROMANIA

COORDONATOR PROIECT:

arh. BOCUT DANIEL

SEF PROIECT:

arh. BOCUT DANIEL

PROIECTAT:

arh. BOCUT DANIEL

DESENAT:

arh. BOCUT DANIEL

VERIFICATOR:

#Verificator

Documentatie Tehnica - adresa

Proiect nr: 412

-- Str. Onestilor


Scara: 1:100


Faza | Plansa | Suprafata

D.T. A- 88 380 mp.

Data: 08.2025

Listă mobilier				
Index	Nume articol	Imagine	Număr total	Culoare
CLL1	Cadru leagan -simplu		1	
LL1	Leagan tip tarc cu lanturi inox		2	
TL2T	Turn activitati cu 2 tobogane si cataratoare		1	
CL2	Carusel rotativ si de balansare 4 persoane		1	

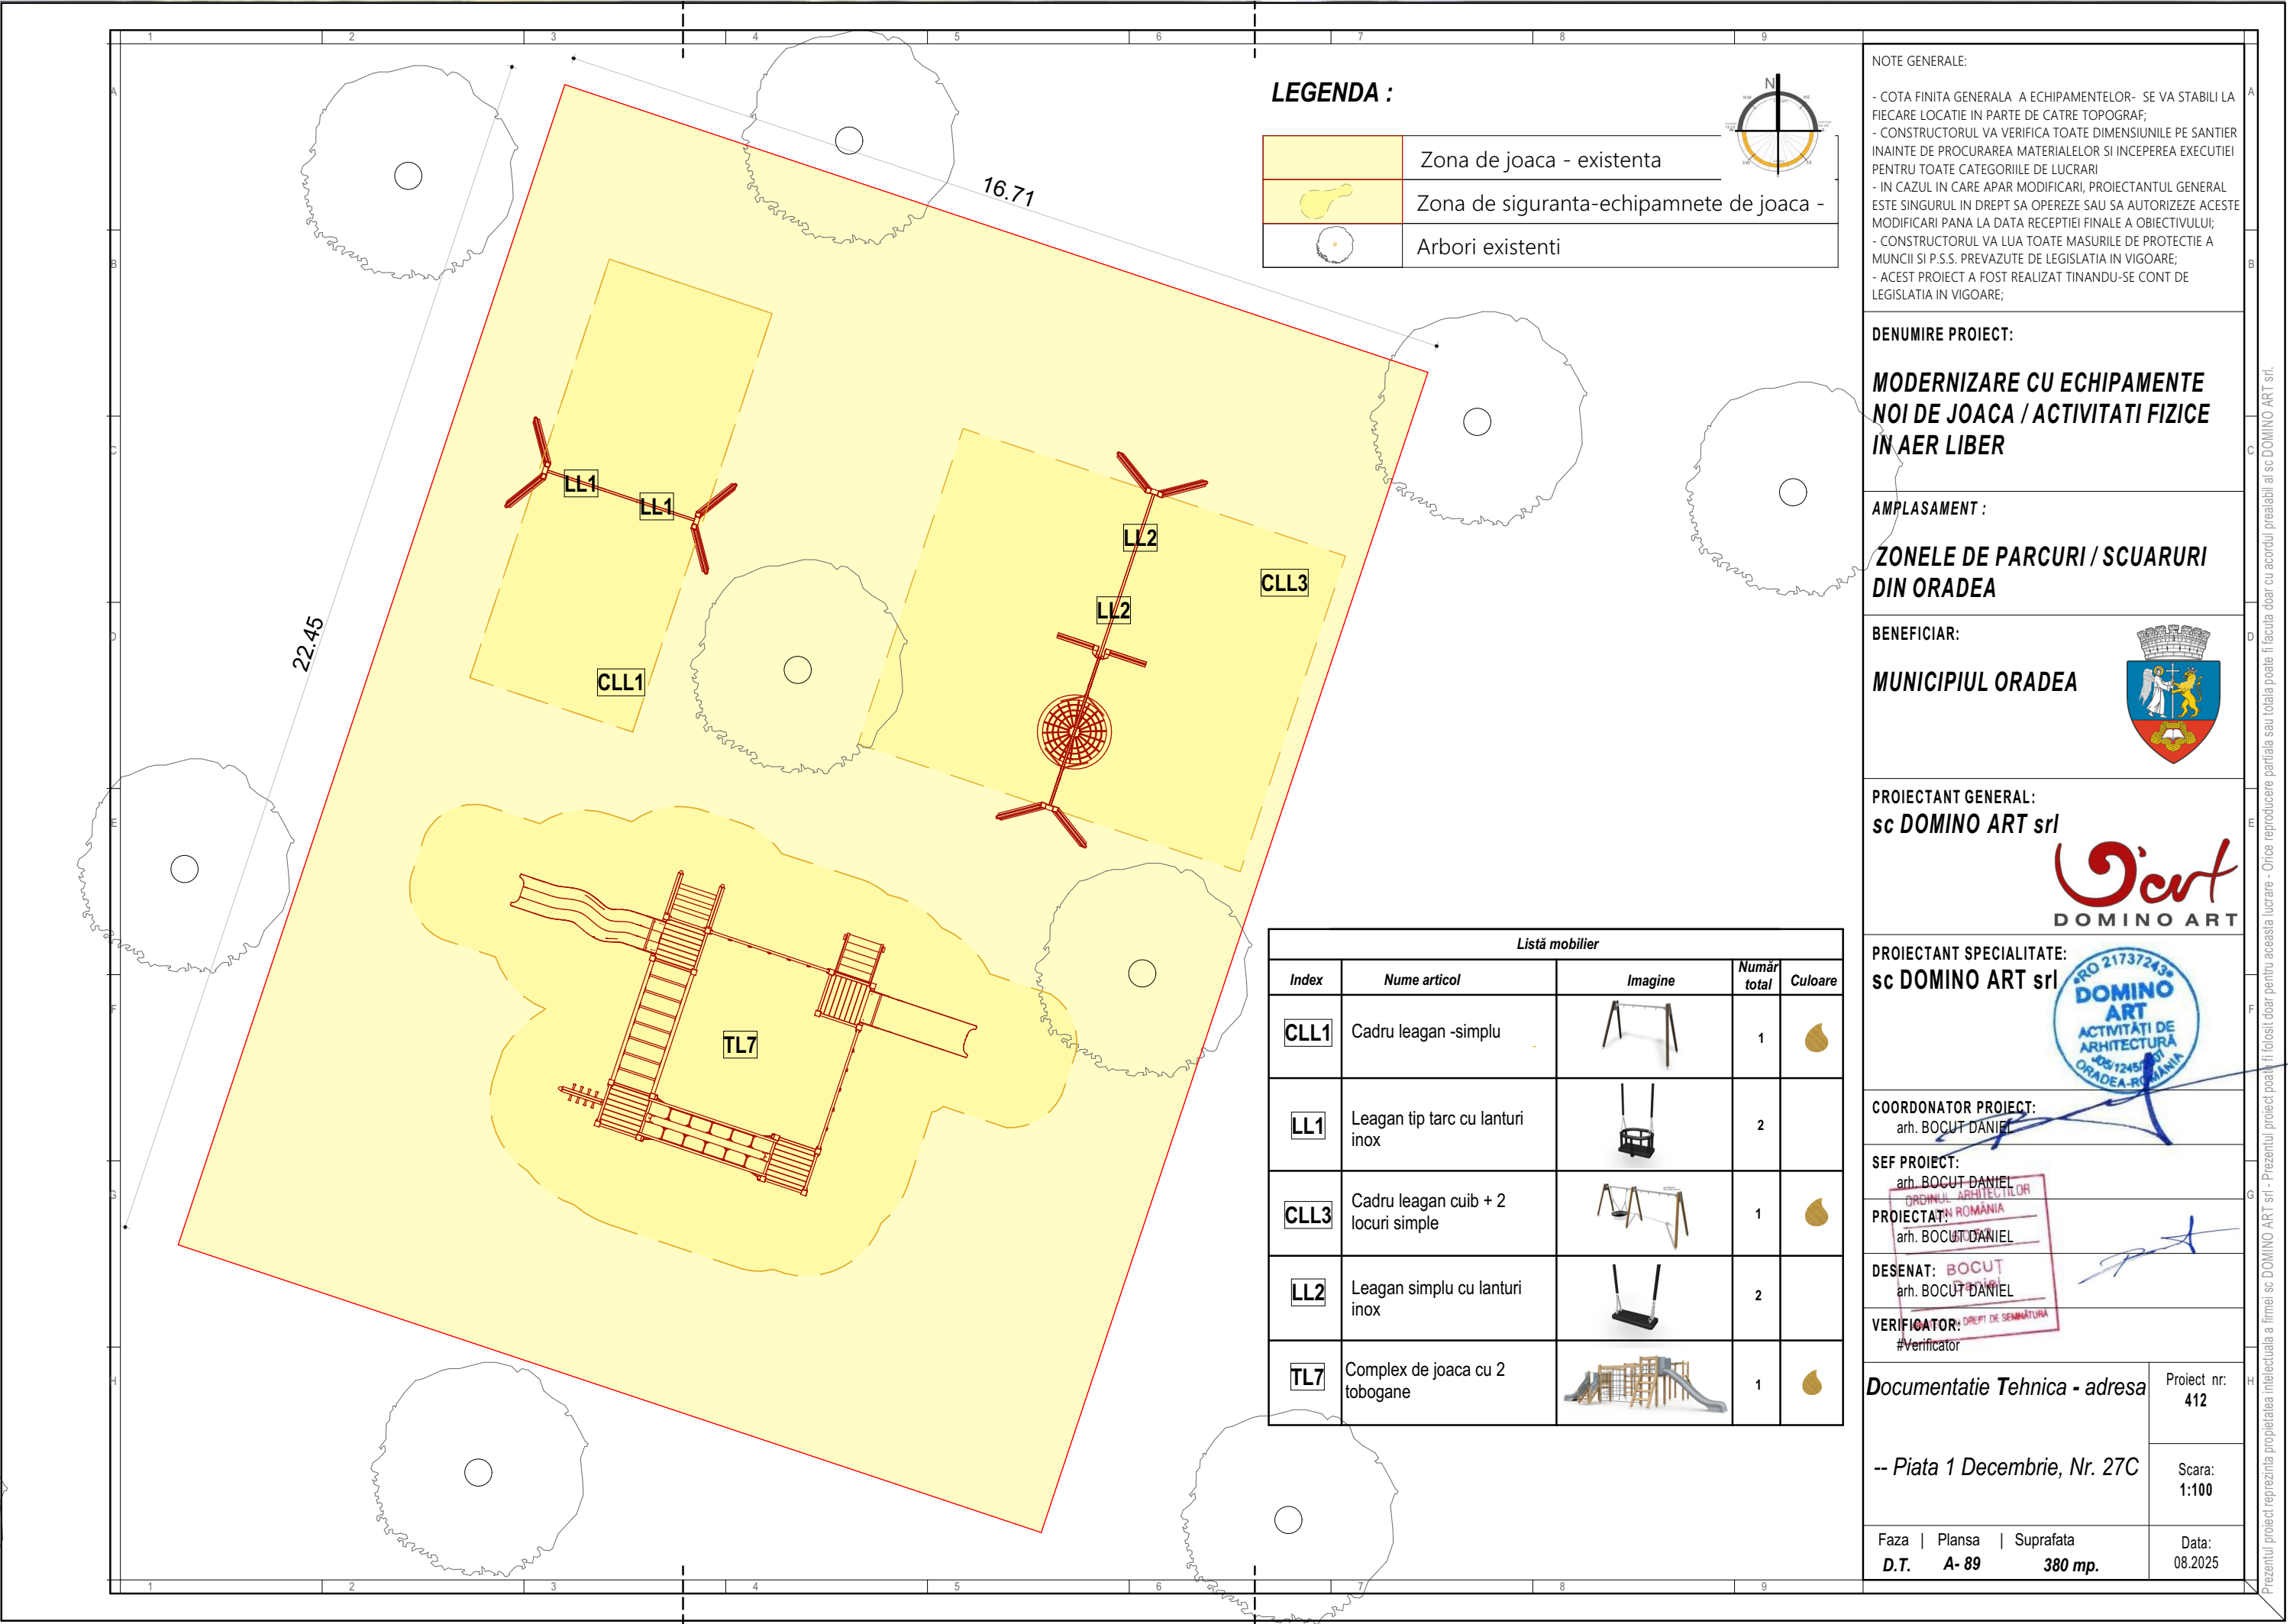

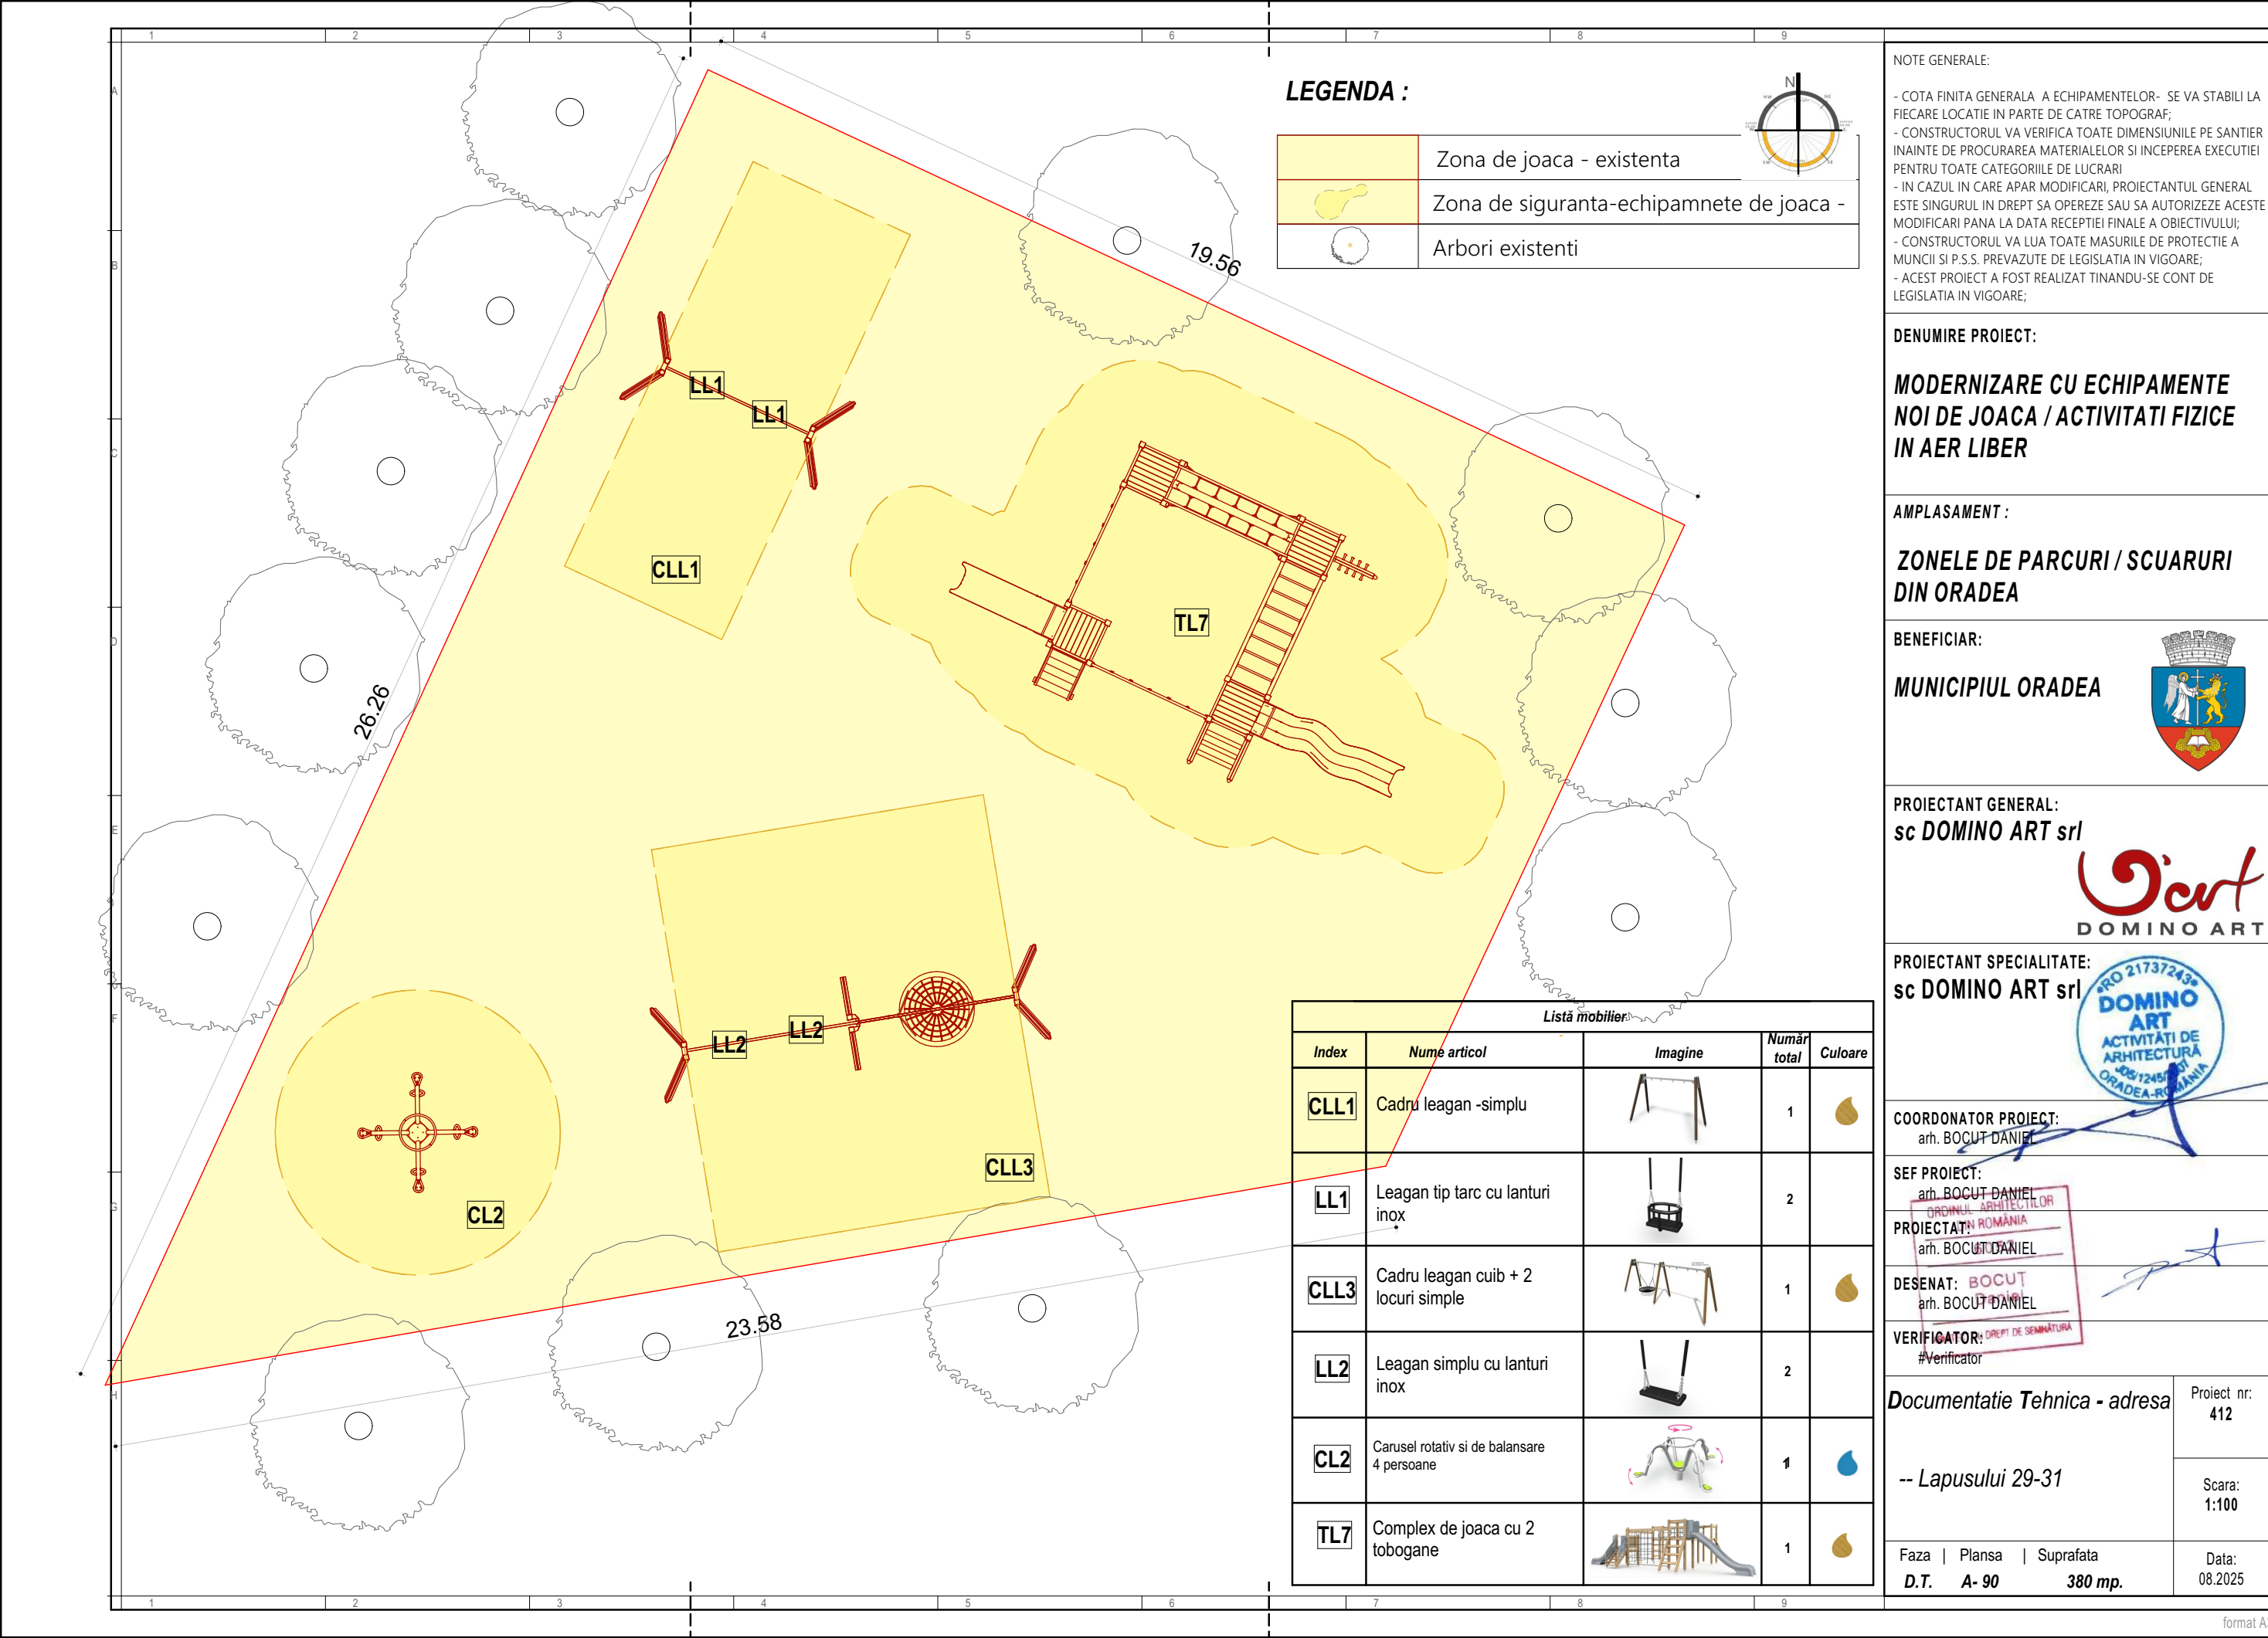

LEGENDA :

	Zona de joaca - existenta
	Zona de siguranta-echipamnete de joaca -
	Arbori existenti



NOTE GENERALE:

- COTA FINITA GENERALA A ECHIPAMENTELOR- SE VA STABILII LA FIECARE LOCATIE IN PARTE DE CATRE TOPOGRAF;
- CONSTRUCTORUL VA VERIFICA TOATE DIMENSIUNILE PE SANTIER INAINTE DE PROCURAREA MATERIALELOR SI INCEPEREA EXECUTIEI PENTRU TOATE CATEGORIILE DE LUCRARI
- IN CAZUL IN CARE APAR MODIFICARI, PROIECTANTUL GENERAL ESTE SINGURUL IN DREPT SA OPEREZE SAU SA AUTORIZAZE ACESTE MODIFICARI PANA LA DATA RECEPTIEI FINALE A OBIECTIVULUI;
- CONSTRUCTORUL VA LUA TOATE MASURILE DE PROTECTIE A MUNCII SI P.S.S. PREVAZUTE DE LEGISLATIA IN VIGOARE;
- ACEST PROIECT A FOST REALIZAT TINANDU-SE CONT DE LEGISLATIA IN VIGOARE;

DENUMIRE PROIECT:

MODERNIZARE CU ECHIPAMENTE NOI DE JOACA / ACTIVITATI FIZICE IN AER LIBER

AMPLASAMENT :

ZONELE DE PARCURI / SCUARURI DIN ORADEA

BENEFICIAR:

MUNICIPIUL ORADEA



PROIECTANT GENERAL:

sc DOMINO ART srl



PROIECTANT SPECIALITATE:

sc DOMINO ART srl



COORDONATOR PROIECT:

arh. BOCUT DANIEL

SEF PROIECT:

arh. BOCUT DANIEL

PROIECTAT:

arh. BOCUT DANIEL

DESENAT:

arh. BOCUT DANIEL

VERIFICATOR:

#Verificator

Documentatie Tehnica - adresa

Proiect nr: 412

-- Lapusului 29-31


Scara: 1:100

Faza | Plansa | Suprafata

D.T. A- 90 380 mp.

Data: 08.2025

Lista mobilier:				
Index	Nume articol	Imagine	Număr total	Culoare
CLL1	Cadru leagan -simplu		1	
LL1	Leagan tip tarc cu lanturi inox		2	
CLL3	Cadru leagan cuib + 2 locuri simple		1	
LL2	Leagan simplu cu lanturi inox		2	
CL2	Carusel rotativ si de balansare 4 persoane		1	
TL7	Complex de joaca cu 2 tobogane		1	

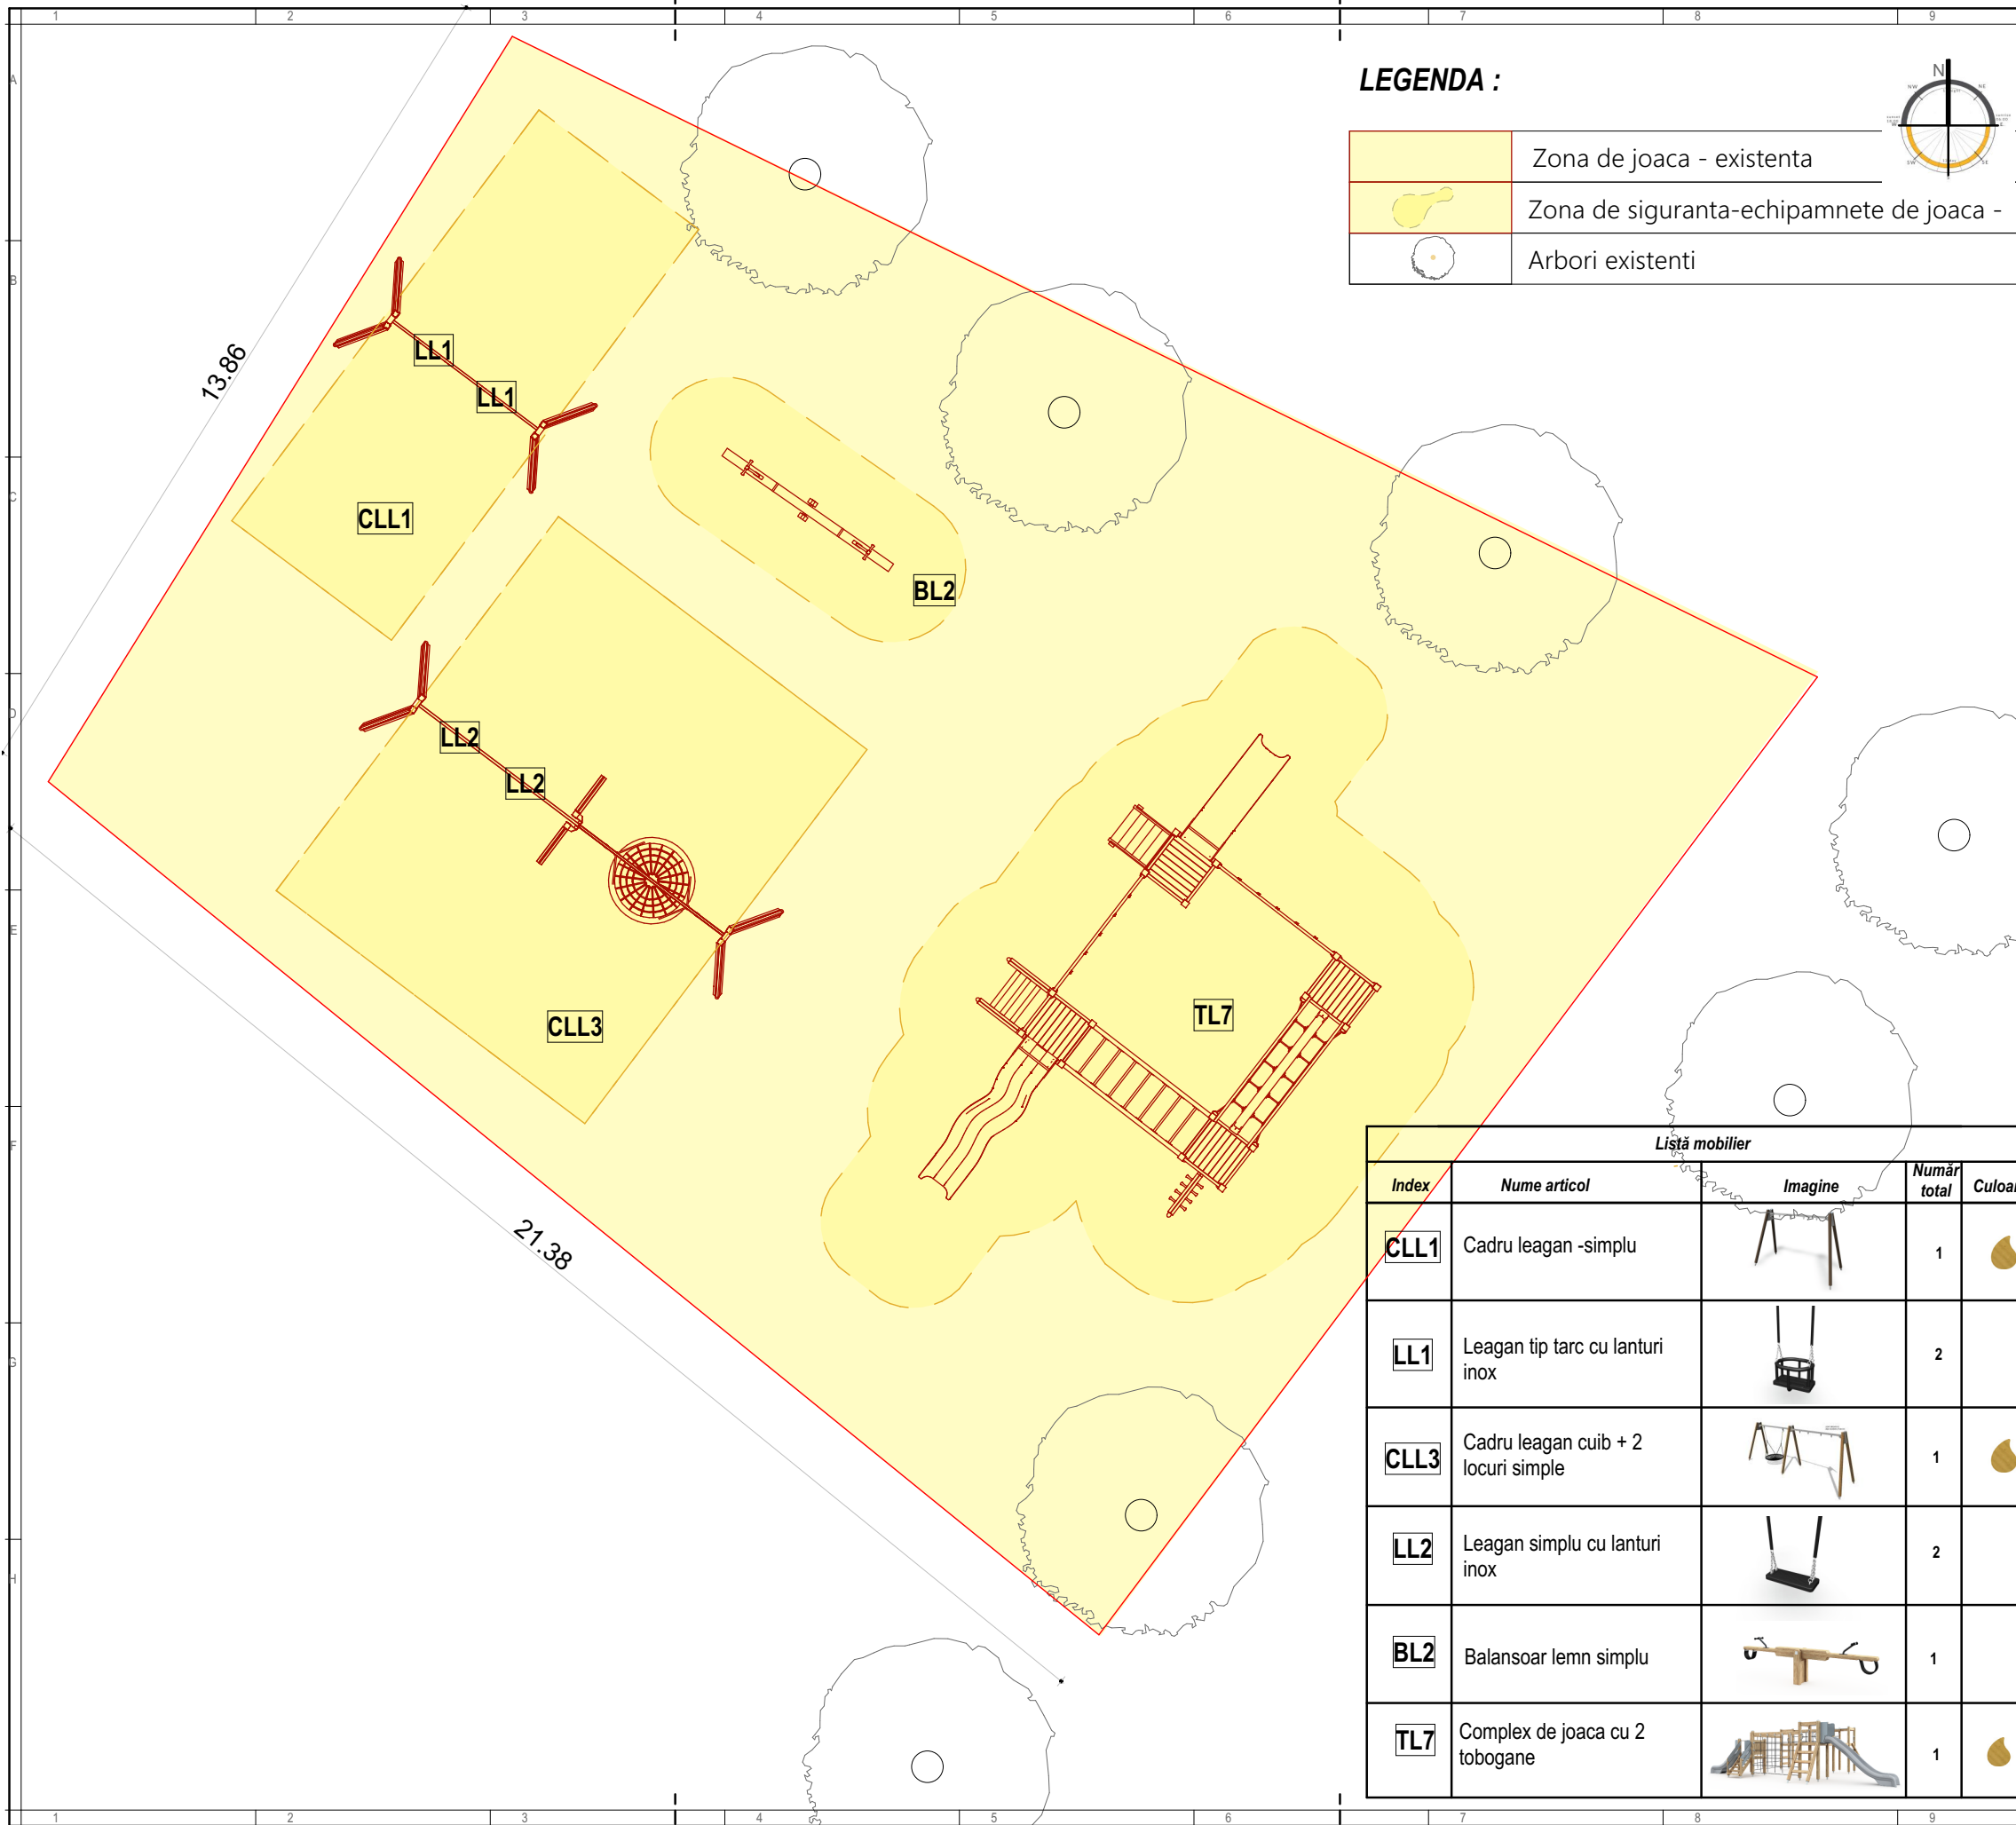

LEGENDA :

	Zona de joaca - existenta
	Zona de siguranta-echipamnete de joaca -
	Arbori existenti



NOTE GENERALE:

- COTA FINITA GENERALA A ECHIPAMENTELOR- SE VA STABILI LA FIECARE LOCATIE IN PARTE DE CATRE TOPOGRAF;
- CONSTRUCTORUL VA VERIFICA TOATE DIMENSIUNILE PE SANTIER INAINTE DE PROCURAREA MATERIALELOR SI INCEPEREA EXECUTIEI PENTRU TOATE CATEGORIILE DE LUCRARI
- IN CAZUL IN CARE APAR MODIFICARI, PROIECTANTUL GENERAL ESTE SINGURUL IN DREPT SA OPEREZE SAU SA AUTORIZAZE ACESTE MODIFICARI PANA LA DATA RECEPTIEI FINALE A OBIECTIVULUI;
- CONSTRUCTORUL VA LUA TOATE MASURILE DE PROTECTIE A MUNCII SI P.S.S. PREVAZUTE DE LEGISLATIA IN VIGOARE;
- ACEST PROIECT A FOST REALIZAT TINANDU-SE CONT DE LEGISLATIA IN VIGOARE;

DENUMIRE PROIECT:

MODERNIZARE CU ECHIPAMENTE NOI DE JOACA / ACTIVITATI FIZICE IN AER LIBER

AMPLASAMENT :

ZONELE DE PARCURI / SCUARURI DIN ORADEA

BENEFICIAR:

MUNICIPIUL ORADEA



PROIECTANT GENERAL:

sc DOMINO ART srl



PROIECTANT SPECIALITATE:

sc DOMINO ART srl



COORDONATOR PROIECT:

arh. BOCUT DANIEL

SEF PROIECT:

arh. BOCUT DANIEL

PROIECTAT:

arh. BOCUT DANIEL

DESENAT:

arh. BOCUT DANIEL

VERIFICATOR:

#Verificator

Documentatie Tehnica - adresa

Proiect nr:
412


-- Sala Sporturilor, Cazaban

Scara:
1:100

Faza | Plansa | Suprafata
D.T. A- 91 430 mp.

Data:
08.2025

Lista mobilier				
Index	Nume articol	Imagine	Număr total	Culoare
CLL1	Cadru leagan -simplu		1	
LL1	Leagan tip tarc cu lanturi inox		2	
CLL3	Cadru leagan cuib + 2 locuri simple		1	
LL2	Leagan simplu cu lanturi inox		2	
BL2	Balansoar lemn simplu		1	
TL7	Complex de joaca cu 2 tobogane		1	

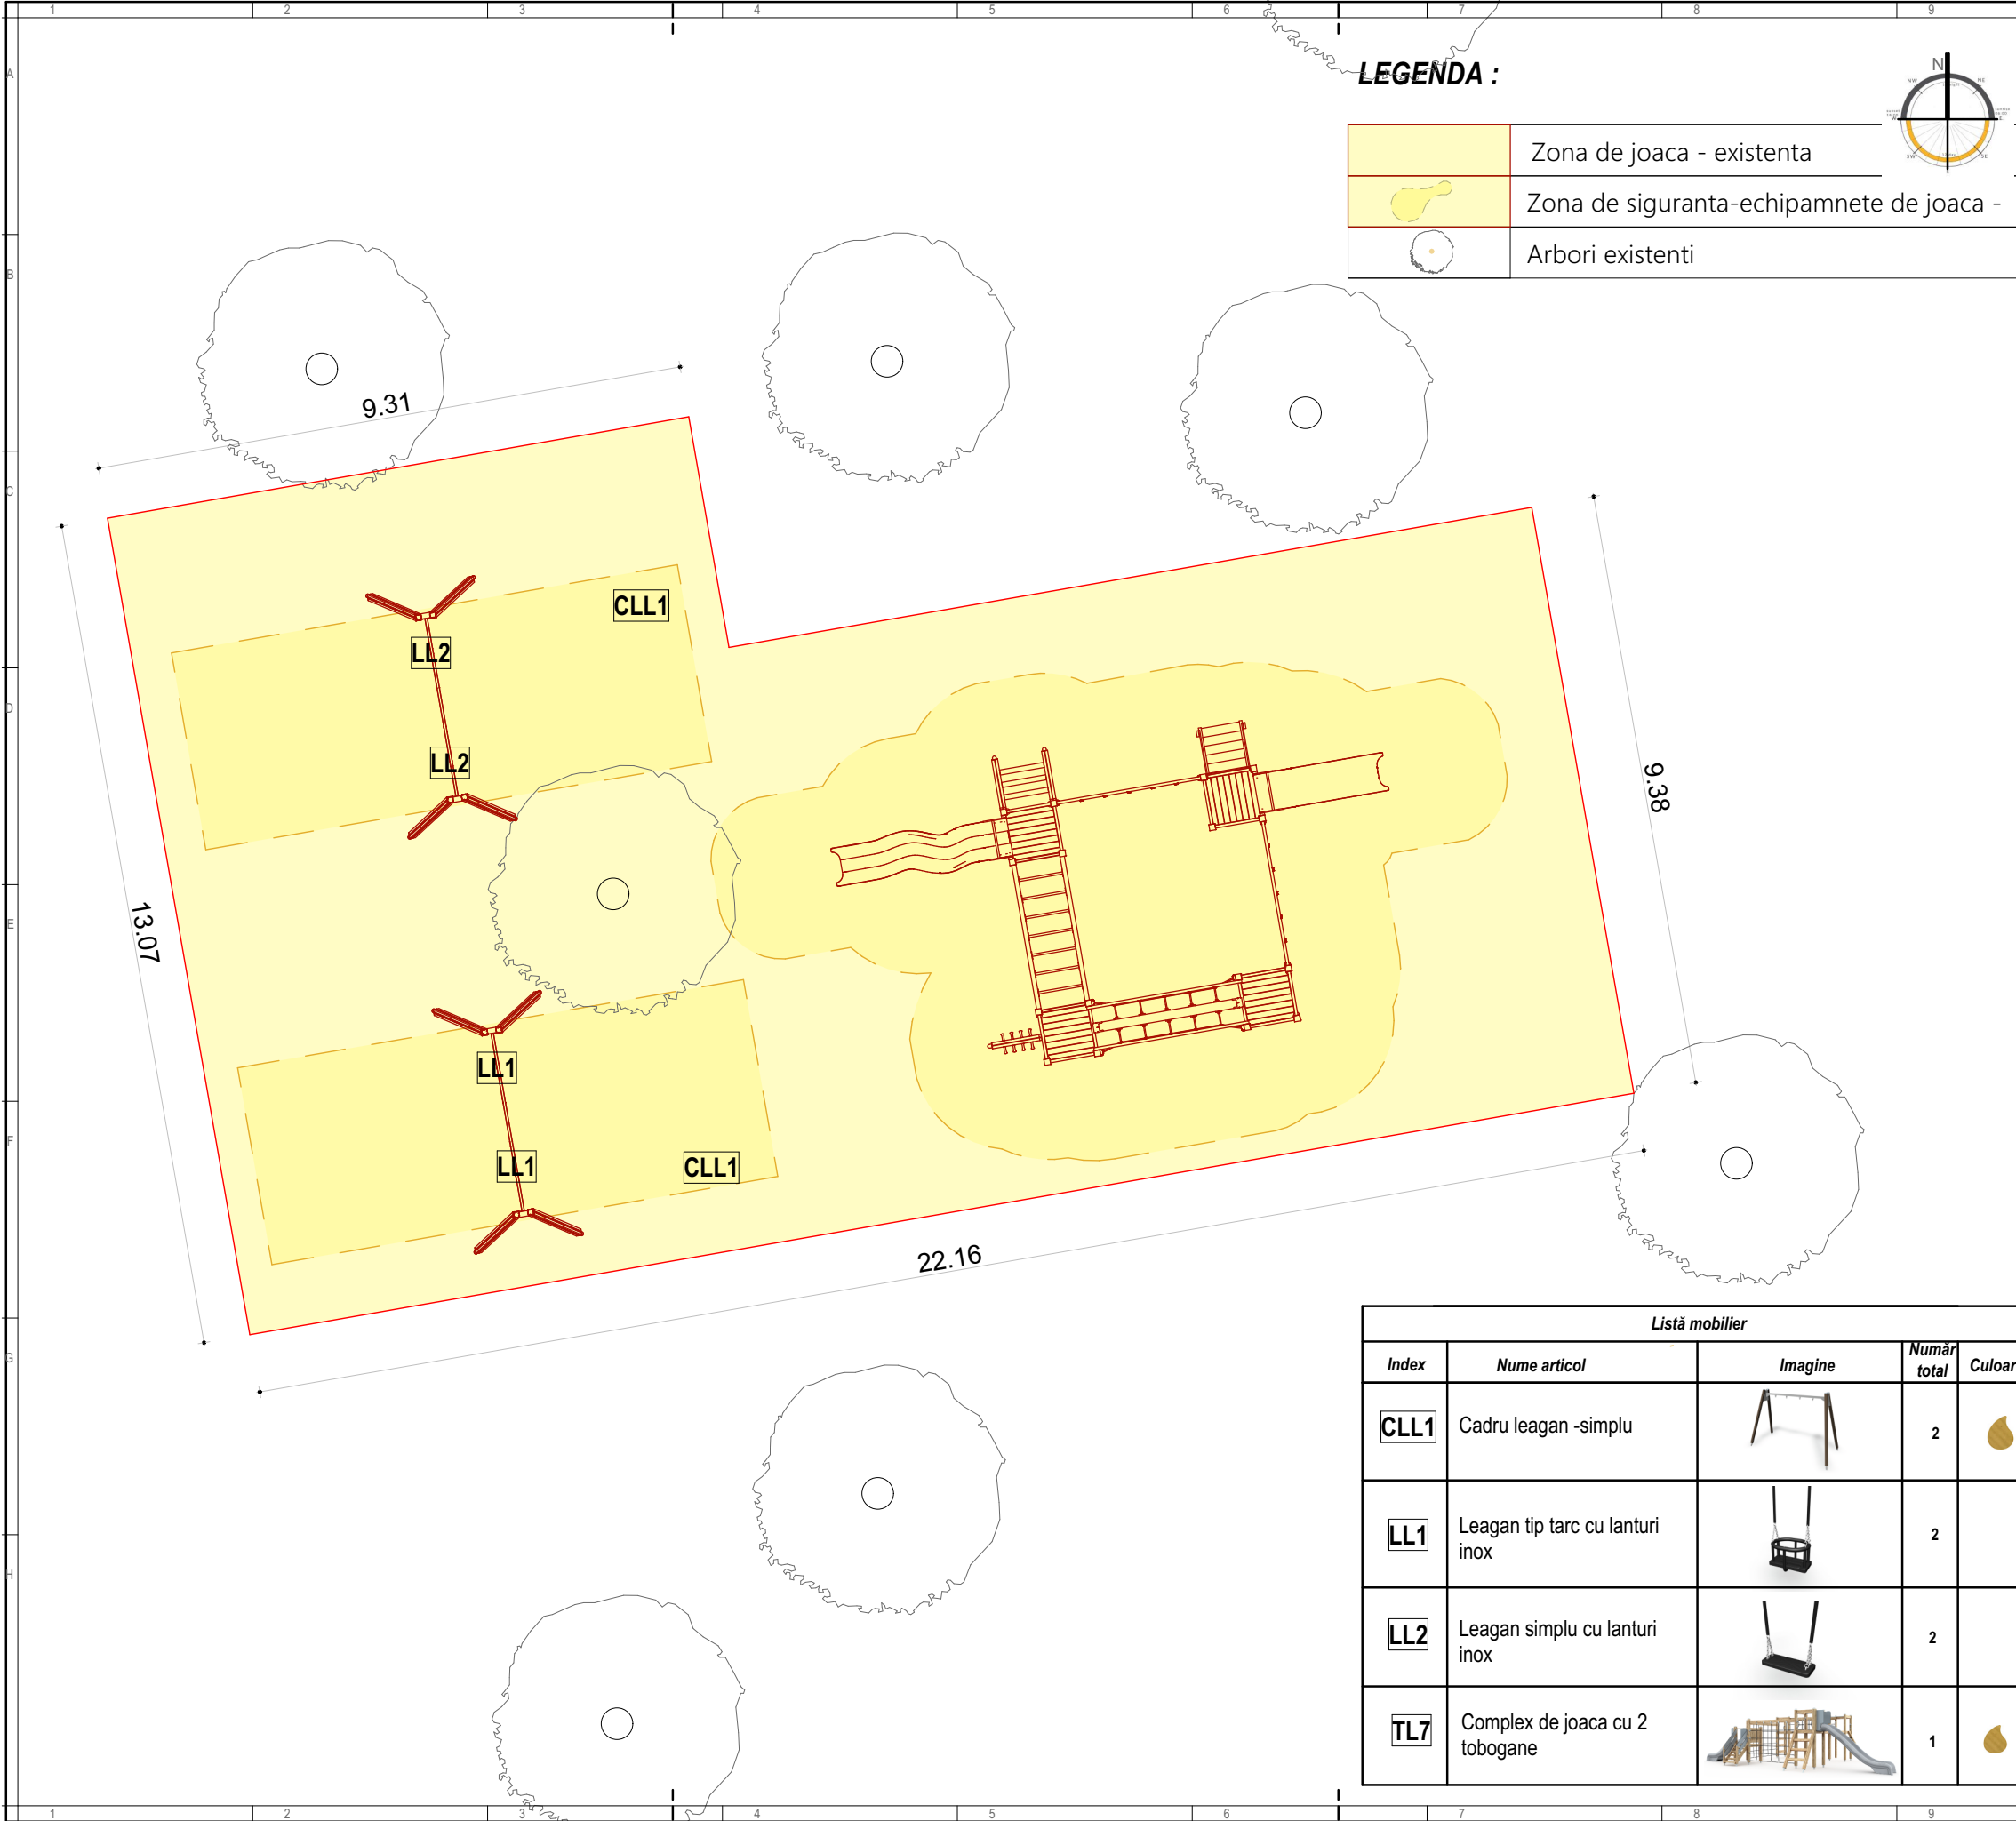

NOTE GENERALE:

- COTA FINITA GENERALA A ECHIPAMENTELOR- SE VA STABILII LA FIECARE LOCATIE IN PARTE DE CATRE TOPOGRAF;
- CONSTRUCTORUL VA VERIFICA TOATE DIMENSIUNILE PE SANTIER INAINTE DE PROCURAREA MATERIALELOR SI INCEPEREA EXECUTIEI PENTRU TOATE CATEGORIILE DE LUCRARI
- IN CAZUL IN CARE APAR MODIFICARI, PROIECTANTUL GENERAL ESTE SINGURUL IN DREPT SA OPEREZE SAU SA AUTORIZAZE ACESTE MODIFICARI PANA LA DATA RECEPTIEI FINALE A OBIECTIVULUI;
- CONSTRUCTORUL VA LUA TOATE MASURILE DE PROTECTIE A MUNCII SI P.S.S. PREVAZUTE DE LEGISLATIA IN VIGOARE;
- ACEST PROIECT A FOST REALIZAT TINANDU-SE CONT DE LEGISLATIA IN VIGOARE;

DENUMIRE PROIECT:

MODERNIZARE CU ECHIPAMENTE NOI DE JOACA / ACTIVITATI FIZICE IN AER LIBER

AMPLASAMENT :

ZONELE DE PARCURI / SCUARURI DIN ORADEA

BENEFICIAR:

MUNICIPIUL ORADEA

PROIECTANT GENERAL:

sc DOMINO ART srl

PROIECTANT SPECIALITATE:

sc DOMINO ART srl

COORDONATOR PROIECT:

arh. BOCUT DANIEL

SEF PROIECT:

arh. BOCUT DANIEL

PROIECTAT:

arh. BOCUT DANIEL

DESENAT:

arh. BOCUT DANIEL

VERIFICATOR:

#Verificator

Documentatie Tehnica - adresa

Proiect nr: 412

-- Cartierul Luceafarul


Scara: 1:100

Faza | Plansa | Suprafata

D.T. A- 93 240 mp.


Data: 08.2025

Listă mobilier				
Index	Nume articol	Imagine	Număr total	Culoare
CLL1	Cadru leagan -simplu		2	
LL1	Leagan tip tarc cu lanturi inox		2	
LL2	Leagan simplu cu lanturi inox		2	
TL7	Complex de joaca cu 2 tobogane		1	

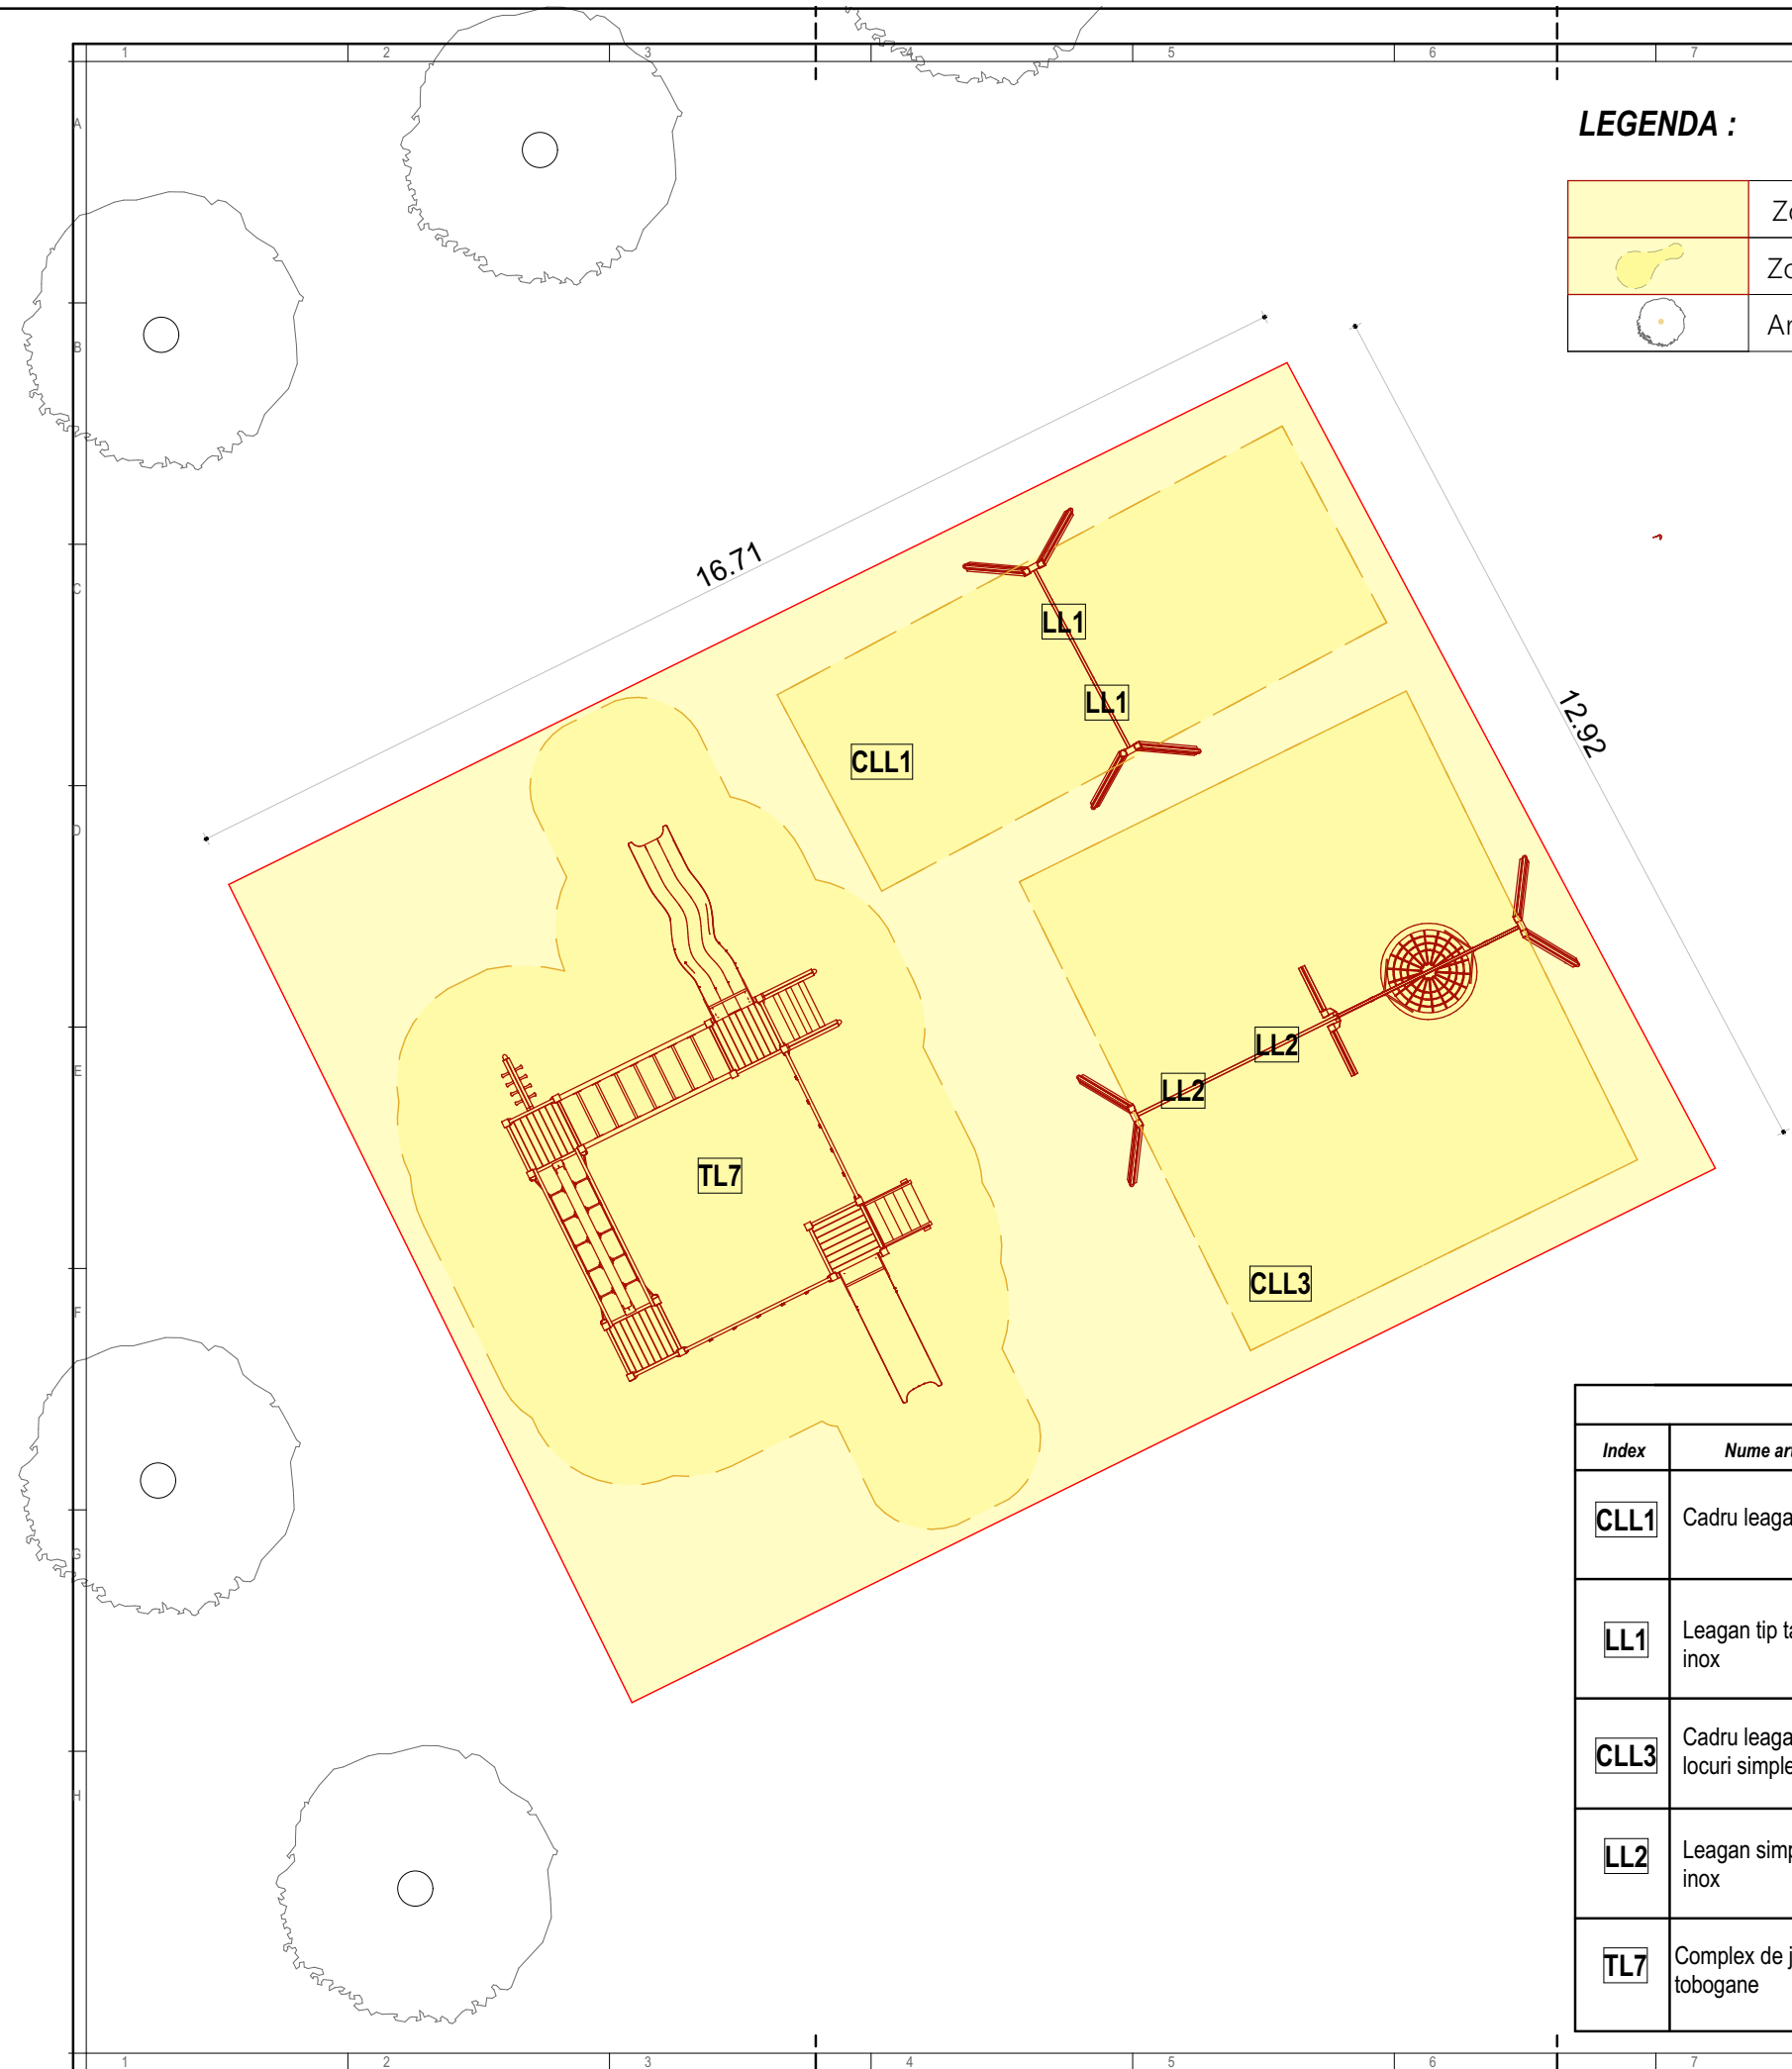

LEGENDA :

	Zona de joaca - existenta
	Zona de siguranta-echipamnete de joaca -
	Arbori existenti

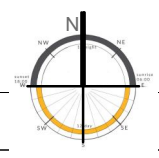

NOTE GENERALE:

- COTA FINITA GENERALA A ECHIPAMENTELOR- SE VA STABILII LA FIECARE LOCATIE IN PARTE DE CATRE TOPOGRAF;
- CONSTRUCTORUL VA VERIFICA TOATE DIMENSIUNILE PE SANTIER INAINTE DE PROCURAREA MATERIALELOR SI INCEPEREA EXECUTIEI PENTRU TOATE CATEGORIILE DE LUCRARI
- IN CAZUL IN CARE APAR MODIFICARI, PROIECTANTUL GENERAL ESTE SINGURUL IN DREPT SA OPEREZE SAU SA AUTORIZAZE ACESTE MODIFICARI PANA LA DATA RECEPTIEI FINALE A OBIECTIVULUI;
- CONSTRUCTORUL VA LUA TOATE MASURILE DE PROTECTIE A MUNCII SI P.S.S. PREVAZUTE DE LEGISLATIA IN VIGOARE;
- ACEST PROIECT A FOST REALIZAT TINANDU-SE CONT DE LEGISLATIA IN VIGOARE;

DENUMIRE PROIECT:

MODERNIZARE CU ECHIPAMENTE NOI DE JOACA / ACTIVITATI FIZICE IN AER LIBER

AMPLASAMENT :

ZONELE DE PARCURI / SCUARURI DIN ORADEA

BENEFICIAR:

MUNICIPIUL ORADEA



PROIECTANT GENERAL:

sc DOMINO ART srl



PROIECTANT SPECIALITATE:

sc DOMINO ART srl



COORDONATOR PROIECT:

arh. BOCUT DANIEL

SEF PROIECT:

arh. BOCUT DANIEL

PROIECTAT:

arh. BOCUT DANIEL

DESENAT:

arh. BOCUT DANIEL


VERIFICATOR:

#Verificator

Documentatie Tehnica - adresa		Proiect nr: 412
-- Balogh Istvan, bloc ANL		Scara: 1:100
Faza	Plansa	Suprafata
D.T.	A- 93	220 mp.
		Data: 08.2025

Listă mobilier				
Index	Nume articol	Imagine	Număr total	Culoare
CLL1	Cadru leagan -simplu		1	
LL1	Leagan tip tarc cu lanturi inox		2	
CLL3	Cadru leagan cuib + 2 locuri simple		1	
LL2	Leagan simplu cu lanturi inox		2	
TL7	Complex de joaca cu 2 tobogane		1	

Prezentul proiect reprezinta proprietatea intelectuala a firmei sc DOMINO ART srl - Prezentul proiect poate fi folosit doar pentru aceasta lucrare - Orice reproducere partiala sau totala poate fi facuta doar cu acordul prealabil al sc DOMINO ART srl.

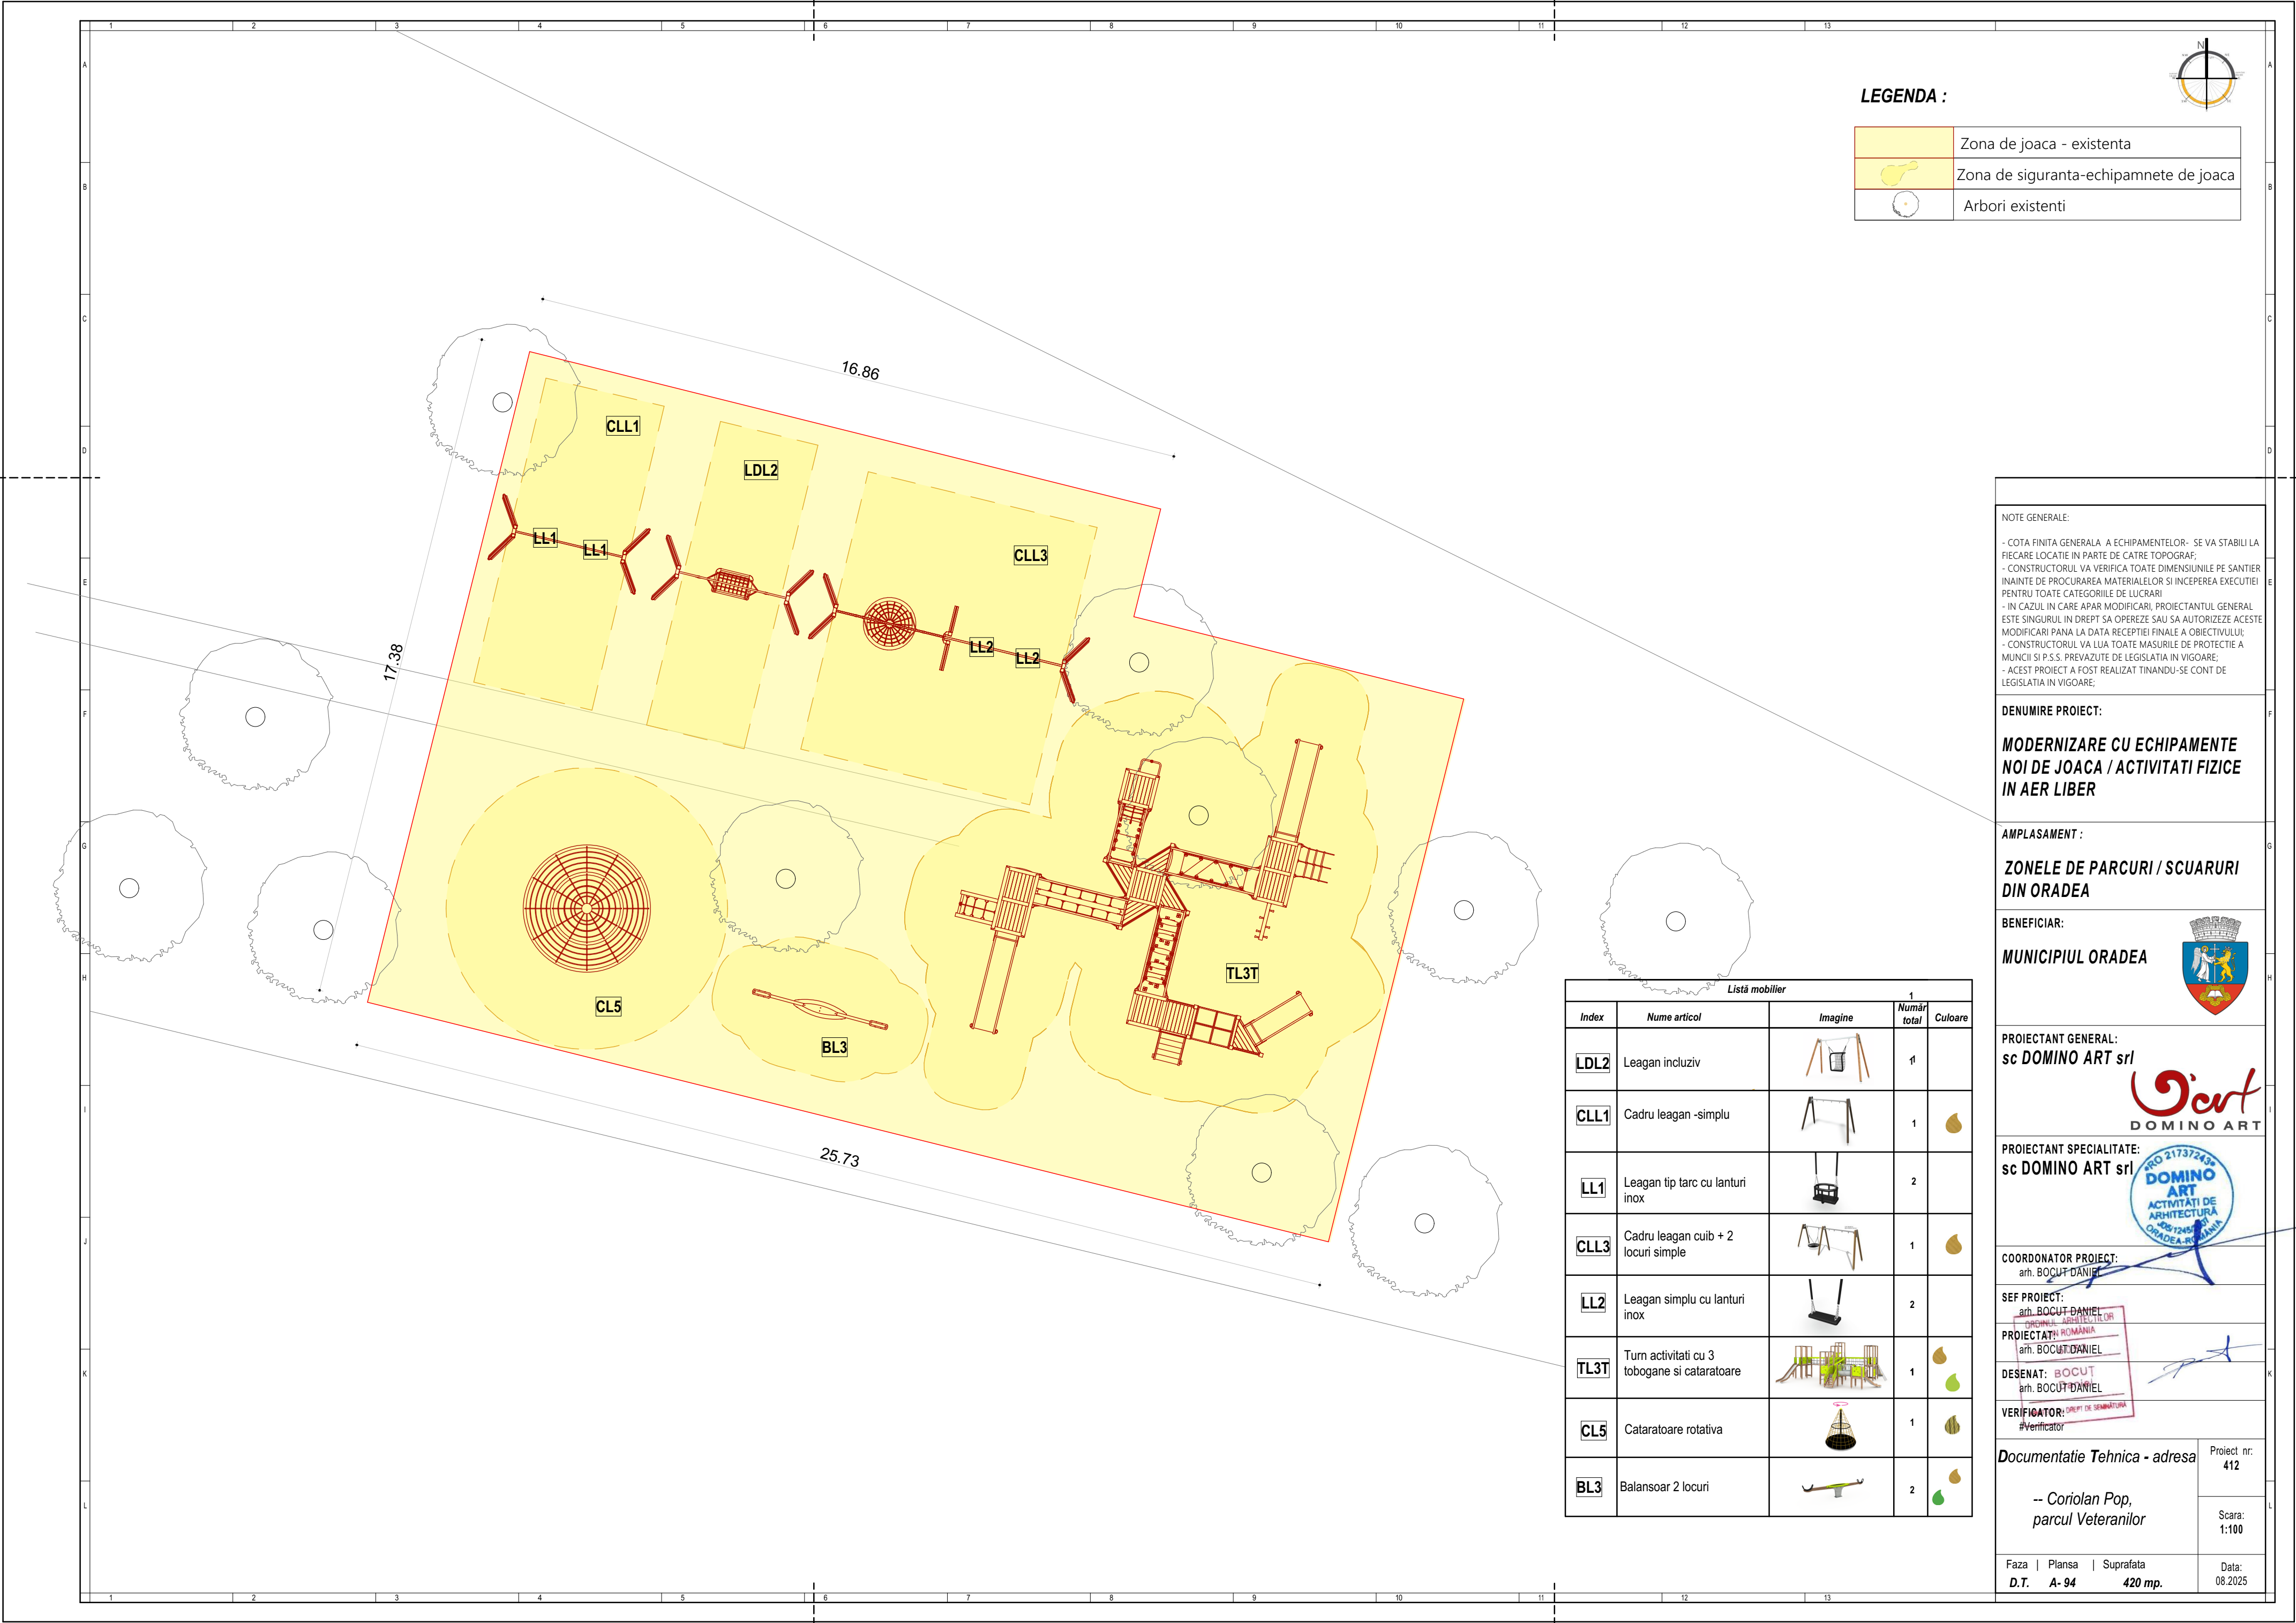

LEGENDA :

	Zona de joaca - existenta
	Zona de siguranta-echipamnete de joaca
	Arbori existenti

NOTE GENERALE:

- COTA FINITA GENERALA A ECHIPAMENTELOR- SE VA STABILI LA FIECARE LOCATIE IN PARTE DE CATRE TOPOGRAF;
- CONSTRUCTORUL VA VERIFICA TOATE DIMENSIUNILE PE SANTIER INAINTE DE PROCURAREA MATERIALELOR SI INCEPEREA EXECUTIEI PENTRU TOATE CATEGORIILE DE LUCRARI
- IN CAZUL IN CARE APAR MODIFICARI, PROIECTANTUL GENERAL ESTE SINGURUL IN DREPT SA OPEREZE SAU SA AUTORIZZE ACESTE MODIFICARI PANA LA DATA RECEPTIEI FINALE A OBIECTIVULUI;
- CONSTRUCTORUL VA LUA TOATE MASURILE DE PROTECTIE A MUNCII SI P.S.S. PREVAZUTE DE LEGISLATIA IN VIGOARE;
- ACEST PROIECT A FOST REALIZAT TINANDU-SE CONT DE LEGISLATIA IN VIGOARE;

DENUMIRE PROIECT:

MODERNIZARE CU ECHIPAMENTE NOI DE JOACA / ACTIVITATI FIZICE IN AER LIBER

AMPLASAMENT :

ZONELE DE PARCURI / SCUARURI DIN ORADEA

BENEFICIAR:

MUNICIPIUL ORADEA



PROIECTANT GENERAL:

sc DOMINO ART srl



PROIECTANT SPECIALITATE:

sc DOMINO ART srl



COORDONATOR PROIECT:

arh. BOCUT DANIEL

SEF PROIECT:

arh. BOCUT DANIEL

PROIECTAT IN ROMANIA

arh. BOCUT DANIEL

DESENAT:

arh. BOCUT DANIEL

VERIFICATOR:

#verificator

Documentatie Tehnica - adresa

Proiect nr:
412


-- Coriolan Pop,
parcul Veteranilor

Scara:
1:100

Faza | Plansa | Suprafata
D.T. A- 94 420 mp.

Data:
08.2025

Listă mobilier				
Index	Nume articol	Imagine	Număr total	Culoare
LDL2	Leagan incluziv		1	
CLL1	Cadru leagan -simplu		1	
LL1	Leagan tip tarc cu lanturi inox		2	
CLL3	Cadru leagan cuib + 2 locuri simple		1	
LL2	Leagan simplu cu lanturi inox		2	
TL3T	Turn activitati cu 3 tobogane si cataratoare		1	
CL5	Cataratoare rotativa		1	
BL3	Balansoar 2 locuri		2	

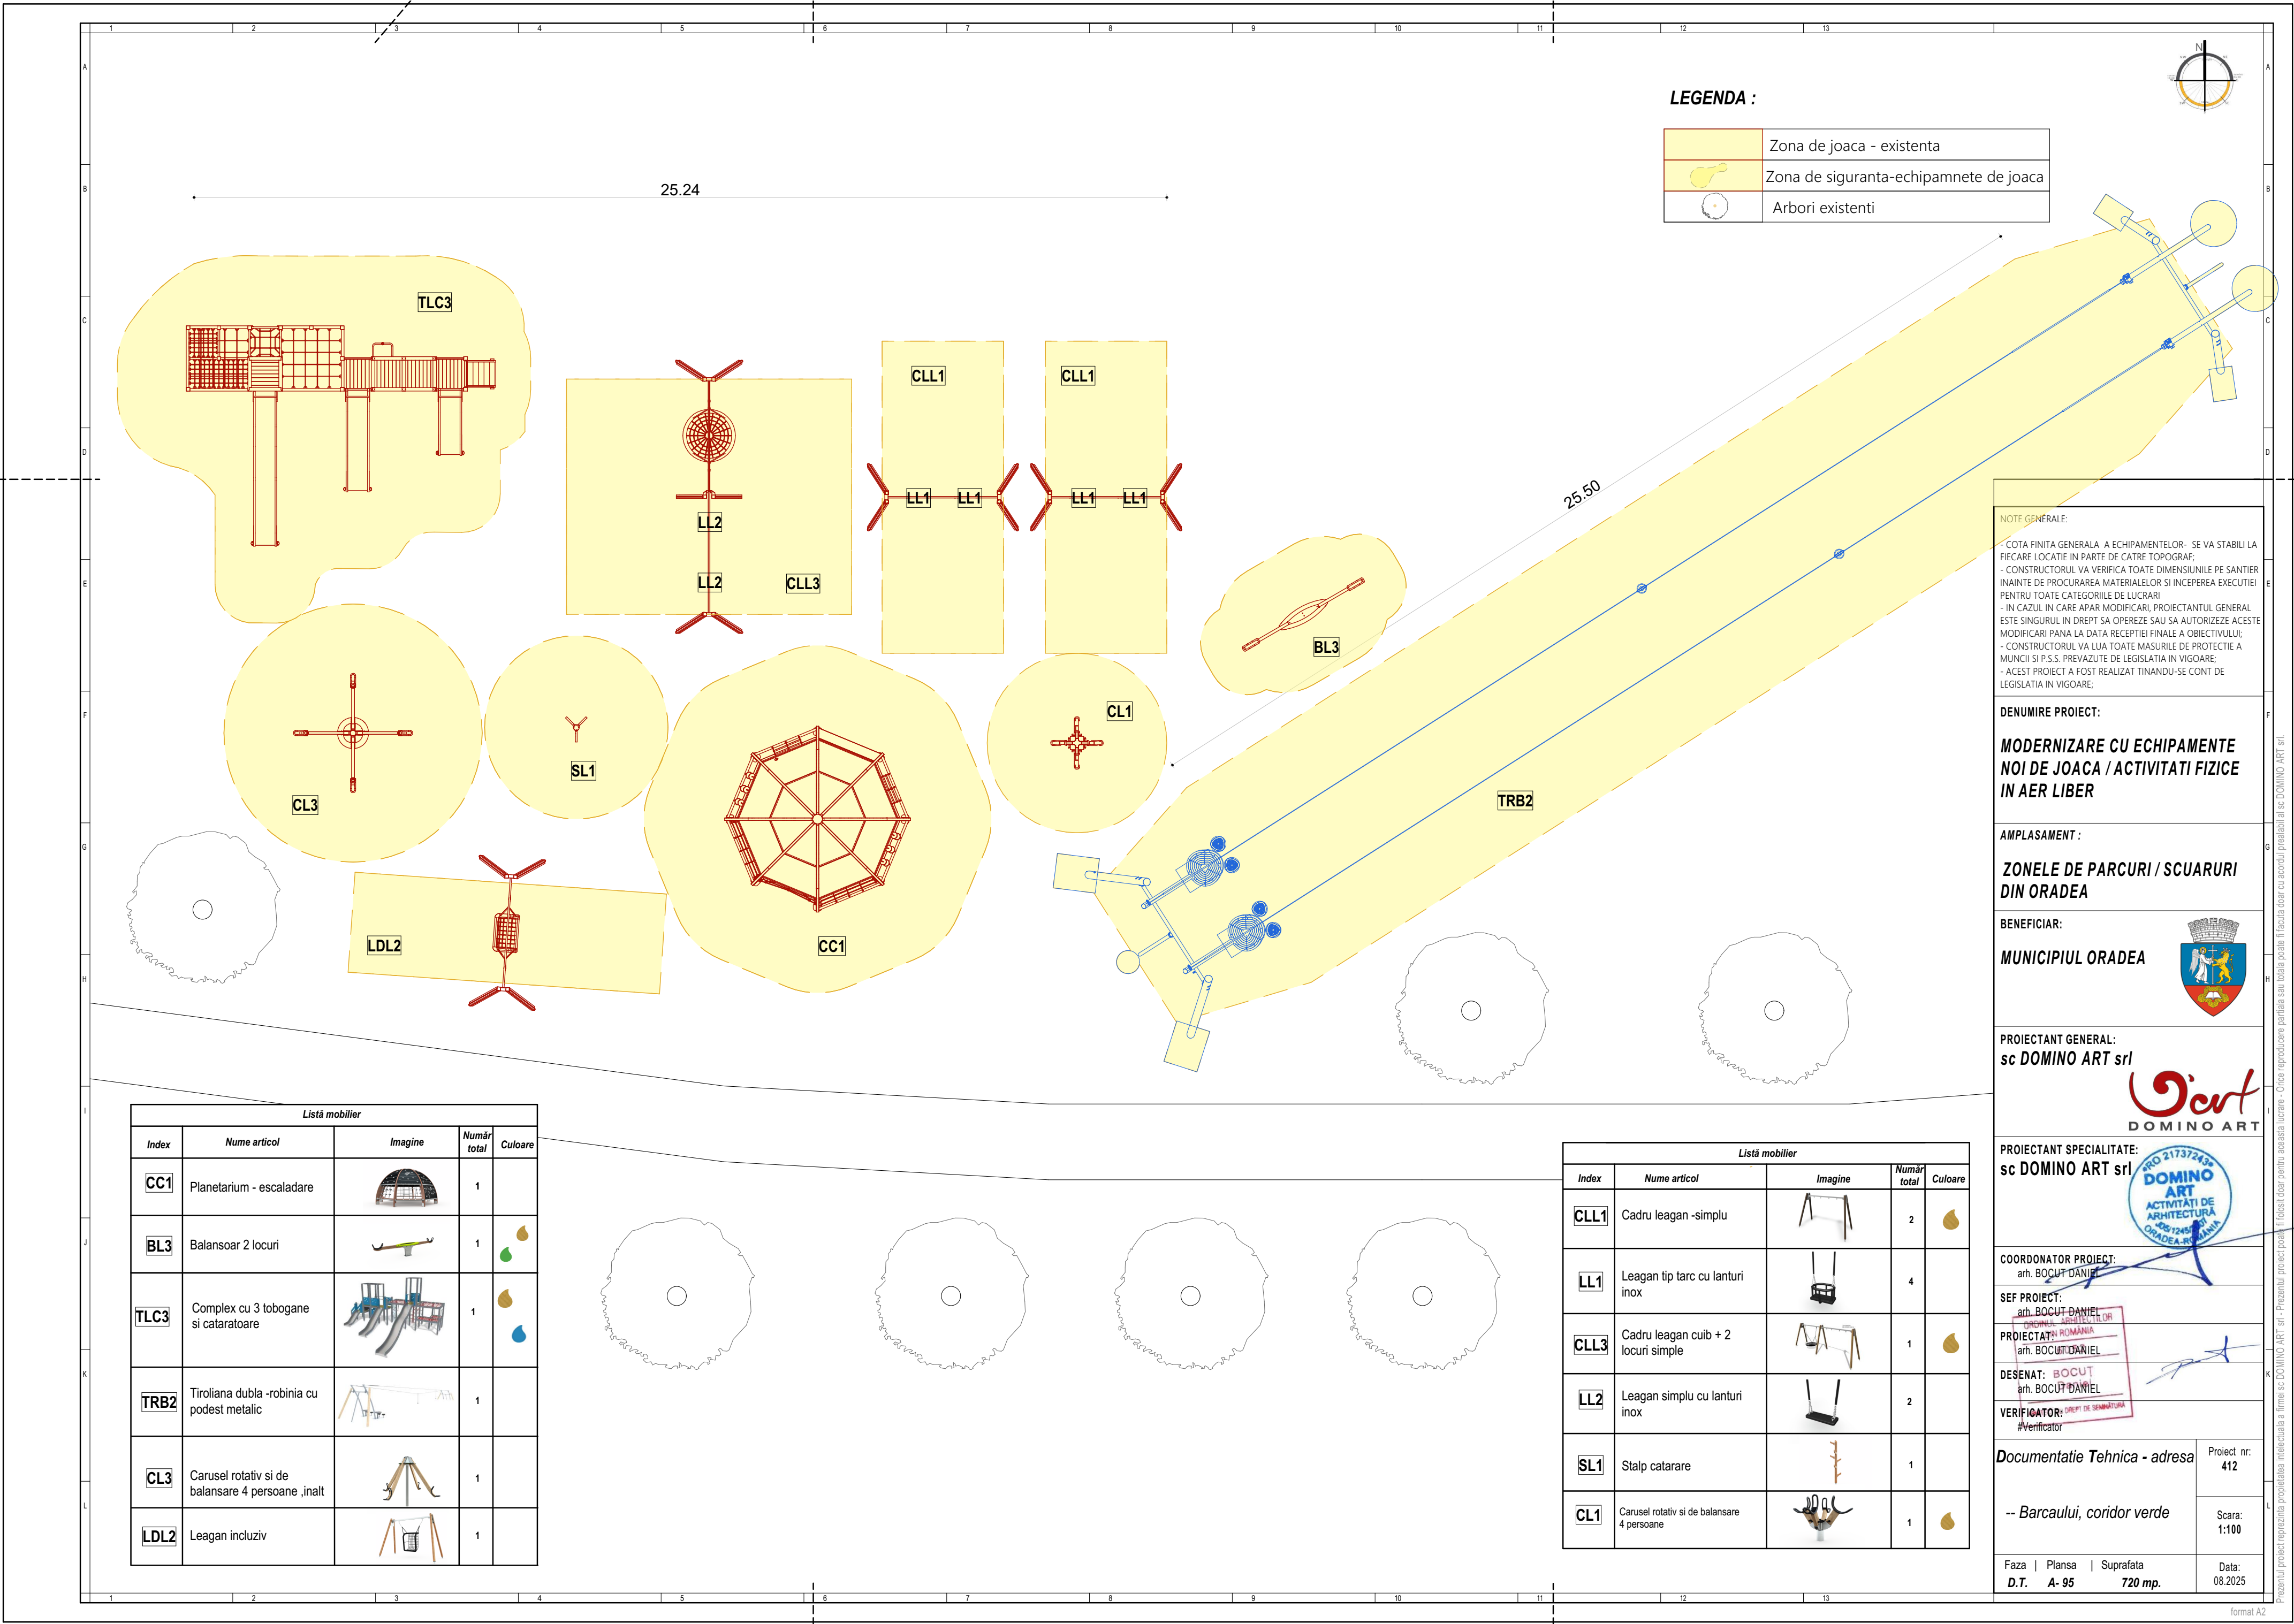

LEGENDA :

	Zona de joaca - existenta
	Zona de siguranta-echipamnete de joaca
	Arbori existenti

NOTE GENERALE:

- COTA FINITA GENERALA A ECHIPAMENTELOR- SE VA STABILI LA FIECARE LOCATIE IN PARTE DE CATRE TOPOGRAF;
- CONSTRUCTORUL VA VERIFICA TOATE DIMENSIUNILE PE SANTIER INAINTE DE PROCURAREA MATERIALELOR SI INCEPEREA EXECUTIEI PENTRU TOATE CATEGORIILE DE LUCRARI
- IN CAZUL IN CARE APAR MODIFICARI, PROIECTANTUL GENERAL ESTE SINGURUL IN DREPT SA OPEREZE SAU SA AUTORIZAZE ACESTE MODIFICARI PANA LA DATA RECEPTIEI FINALE A OBIECTIVULUI;
- CONSTRUCTORUL VA LUA TOATE MASURILE DE PROTECTIE A MUNCII SI P.S.S. PREVAZUTE DE LEGISLATIA IN VIGOARE;
- ACEST PROIECT A FOST REALIZAT TINANDU-SE CONT DE LEGISLATIA IN VIGOARE;

DENUMIRE PROIECT:

MODERNIZARE CU ECHIPAMENTE NOI DE JOACA / ACTIVITATI FIZICE IN AER LIBER

AMPLASAMENT :

ZONELE DE PARCURI / SCUARURI DIN ORADEA

BENEFICIAR:

MUNICIPIUL ORADEA



PROIECTANT GENERAL:

sc DOMINO ART srl



PROIECTANT SPECIALITATE:

sc DOMINO ART srl



COORDONATOR PROIECT:

arh. BOCUT DANIEL

SEF PROIECT:

arh. BOCUT DANIEL

PROIECTANT:

arh. BOCUT DANIEL

DESENAT:

arh. BOCUT DANIEL

VERIFICATOR:

#verificator

Documentatie Tehnica - adresa

Proiect nr:
412

-- Barcaului, coridor verde

Scara:
1:100

Faza | Plansa | Suprafata
D.T. A- 95 720 mp.


Data:
08.2025

Listă mobilier				
Index	Nume articol	Imagine	Număr total	Culoare
CC1	Planetarium - escaladare		1	
BL3	Balansoar 2 locuri		1	
TLC3	Complex cu 3 tobogane si cataratoare		1	
TRB2	Tiroliana dubla -robinia cu podest metalic		1	
CL3	Carusel rotativ si de balansare 4 persoane ,inalt		1	
LDL2	Leagan incluziv		1	

Listă mobilier				
Index	Nume articol	Imagine	Număr total	Culoare
CLL1	Cadru leagan -simplu		2	
LL1	Leagan tip tarc cu lanturi inox		4	
CLL3	Cadru leagan cuib + 2 locuri simple		1	
LL2	Leagan simplu cu lanturi inox		2	
SL1	Stalp catarare		1	
CL1	Carusel rotativ si de balansare 4 persoane		1	

LEGENDA :

	Zona de joaca - existenta
	Zona de siguranta-echipamnete de joaca
	Arbori existenti

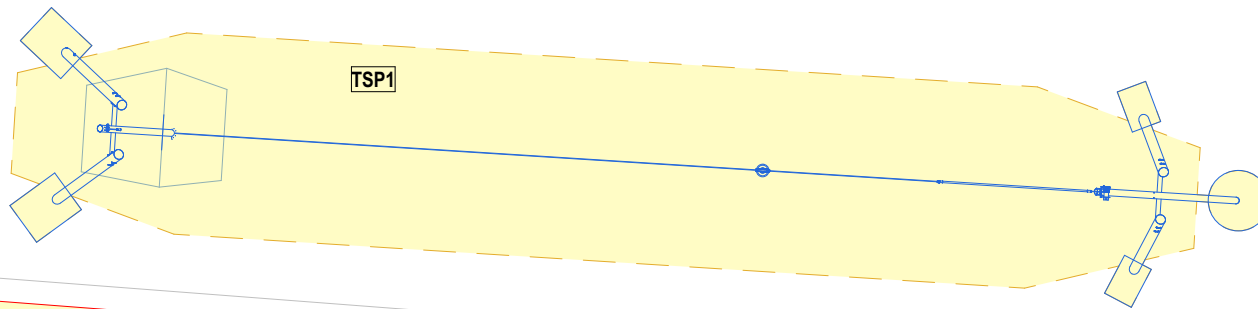

NOTE GENERALE:

- COTA FINITA GENERALA A ECHIPAMENTELOR- SE VA STABILII LA FIECARE LOCATIE IN PARTE DE CATRE TOPOGRAF;
- CONSTRUCTORUL VA VERIFICA TOATE DIMENSIUNILE PE SANTIER INAINTE DE PROCURAREA MATERIALELOR SI INCEPEREA EXECUTIEI PENTRU TOATE CATEGORIILE DE LUCRARI
- IN CAZUL IN CARE APAR MODIFICARI, PROIECTANTUL GENERAL ESTE SINGURUL IN DREPT SA OPEREZE SAU SA AUTORIZAZE ACESTE MODIFICARI PANA LA DATA RECEPTIEI FINALE A OBIECTIVULUI;
- CONSTRUCTORUL VA LUA TOATE MASURILE DE PROTECTIE A MUNCII SI P.S.S. PREVAZUTE DE LEGISLATIA IN VIGOARE;
- ACEST PROIECT A FOST REALIZAT TINANDU-SE CONT DE LEGISLATIA IN VIGOARE;

DENUMIRE PROIECT:

MODERNIZARE CU ECHIPAMENTE NOI DE JOACA / ACTIVITATI FIZICE IN AER LIBER

AMPLASAMENT :

ZONELE DE PARCURI / SCUARURI DIN ORADEA

BENEFICIAR:

MUNICIPIUL ORADEA



PROIECTANT GENERAL:

sc DOMINO ART srl



PROIECTANT SPECIALITATE:

sc DOMINO ART srl



COORDONATOR PROIECT:

arh. BOCUT DANIEL

SEF PROIECT:

arh. BOCUT DANIEL

PROIECTAT:

arh. BOCUT DANIEL

DESENAT:

arh. BOCUT DANIEL

VERIFICATOR:

#Verificator

Documentatie Tehnica - adresa

Proiect nr:
412

-- Aurel Covaci, coridor verde

Scara:
1:100

Faza | Plansa | Suprafata
D.T. A- 96 700 mp.

Data:
08.2025

Listă mobilier

Index	Nume articol	Imagine	Număr total	Culoare
EL1	Pod echilibristica		1	
BL3	Balansoar 2 locuri		2	
TLC3	Complex cu 3 tobogane si cataratoare		1	
TSP1	Tiroliana simpla cu podest rampa de lemn		1	
CL3	Carusel rotativ si de balansare 4 persoane ,inalt		1	
LDL2	Leagan incluziv		1	

Listă mobilier

Index	Nume articol	Imagine	Număr total	Culoare
CLL1	Cadru leagan -simplu		2	
LL1	Leagan tip tarc cu lanturi inox		4	
CLL3	Cadru leagan cuib + 2 locuri simple		1	
LL2	Leagan simplu cu lanturi inox		2	
TIV1	Trambulina incluziva		1	
RL1	Carusel pentru o persoana Froggy		2	

LEGENDA :

	Zona de joaca - existenta
	Zona de siguranta-echipamnete de joaca
	Arbori existenti



NOTE GENERALE:

- COTA FINITA GENERALA A ECHIPAMENTELOR- SE VA STABILI LA FIECARE LOCATIE IN PARTE DE CATRE TOPOGRAF;
- CONSTRUCTORUL VA VERIFICA TOATE DIMENSIUNILE PE SANTIER INAINTE DE PROCURAREA MATERIALELOR SI INCEPEREA EXECUTIEI PENTRU TOATE CATEGORIILE DE LUCRARI
- IN CAZUL IN CARE APAR MODIFICARI, PROIECTANTUL GENERAL ESTE SINGURUL IN DREPT SA OPEREZE SAU SA AUTORIZAZE ACESTE MODIFICARI PANA LA DATA RECEPTIEI FINALE A OBIECTIVULUI;
- CONSTRUCTORUL VA LUA TOATE MASURILE DE PROTECTIE A MUNCII SI P.S.S. PREVAZUTE DE LEGISLATIA IN VIGOARE;
- ACEST PROIECT A FOST REALIZAT TINANDU-SE CONT DE LEGISLATIA IN VIGOARE;

DENUMIRE PROIECT:

MODERNIZARE CU ECHIPAMENTE NOI DE JOACA / ACTIVITATI FIZICE IN AER LIBER

AMPLASAMENT :

ZONELE DE PARCURI / SCUARURI DIN ORADEA

BENEFICIAR:

MUNICIPIUL ORADEA



PROIECTANT GENERAL:

sc DOMINO ART srl



PROIECTANT SPECIALITATE:

sc DOMINO ART srl



COORDONATOR PROIECT:

arh. BOCUT DANIEL

SEF PROIECT:

arh. BOCUT DANIEL

PROIECTANT:

arh. BOCUT DANIEL

DESENAT:

arh. BOCUT DANIEL

VERIFICATOR:

#Verificator

Documentatie Tehnica - adresa

-- Parc Daliei - Grigorescu

Proiect nr:
412

Scara:
1:100


Faza | Plansa | Suprafata
D.T. A- 97 940 mp.

Data:
08.2025

Listă mobilier				
Index	Nume articol	Imagine	Număr total	Culoare
CIV1	Leagan incluziv robinia		1	
CLVR5	Complex leagane pentagonal -robinia		1	
CLVR3	Leagan mixt + leagan cuib - robinia		1	
CLVR2	Leagan robinia cu 4 locuri - 2 simple si 2 cu tarc		1	
ECV1	Cadru echilibristica sfiori		1	
CMVR1	Leagan mama si copilul-robinia		2	
TVR2	Tiroliana dubla cu pedet metalic -robinia		1	
VVP1	Complex- vapor cu 3 tobogane si 12 elemente de activitati		1	

33.46

24.10

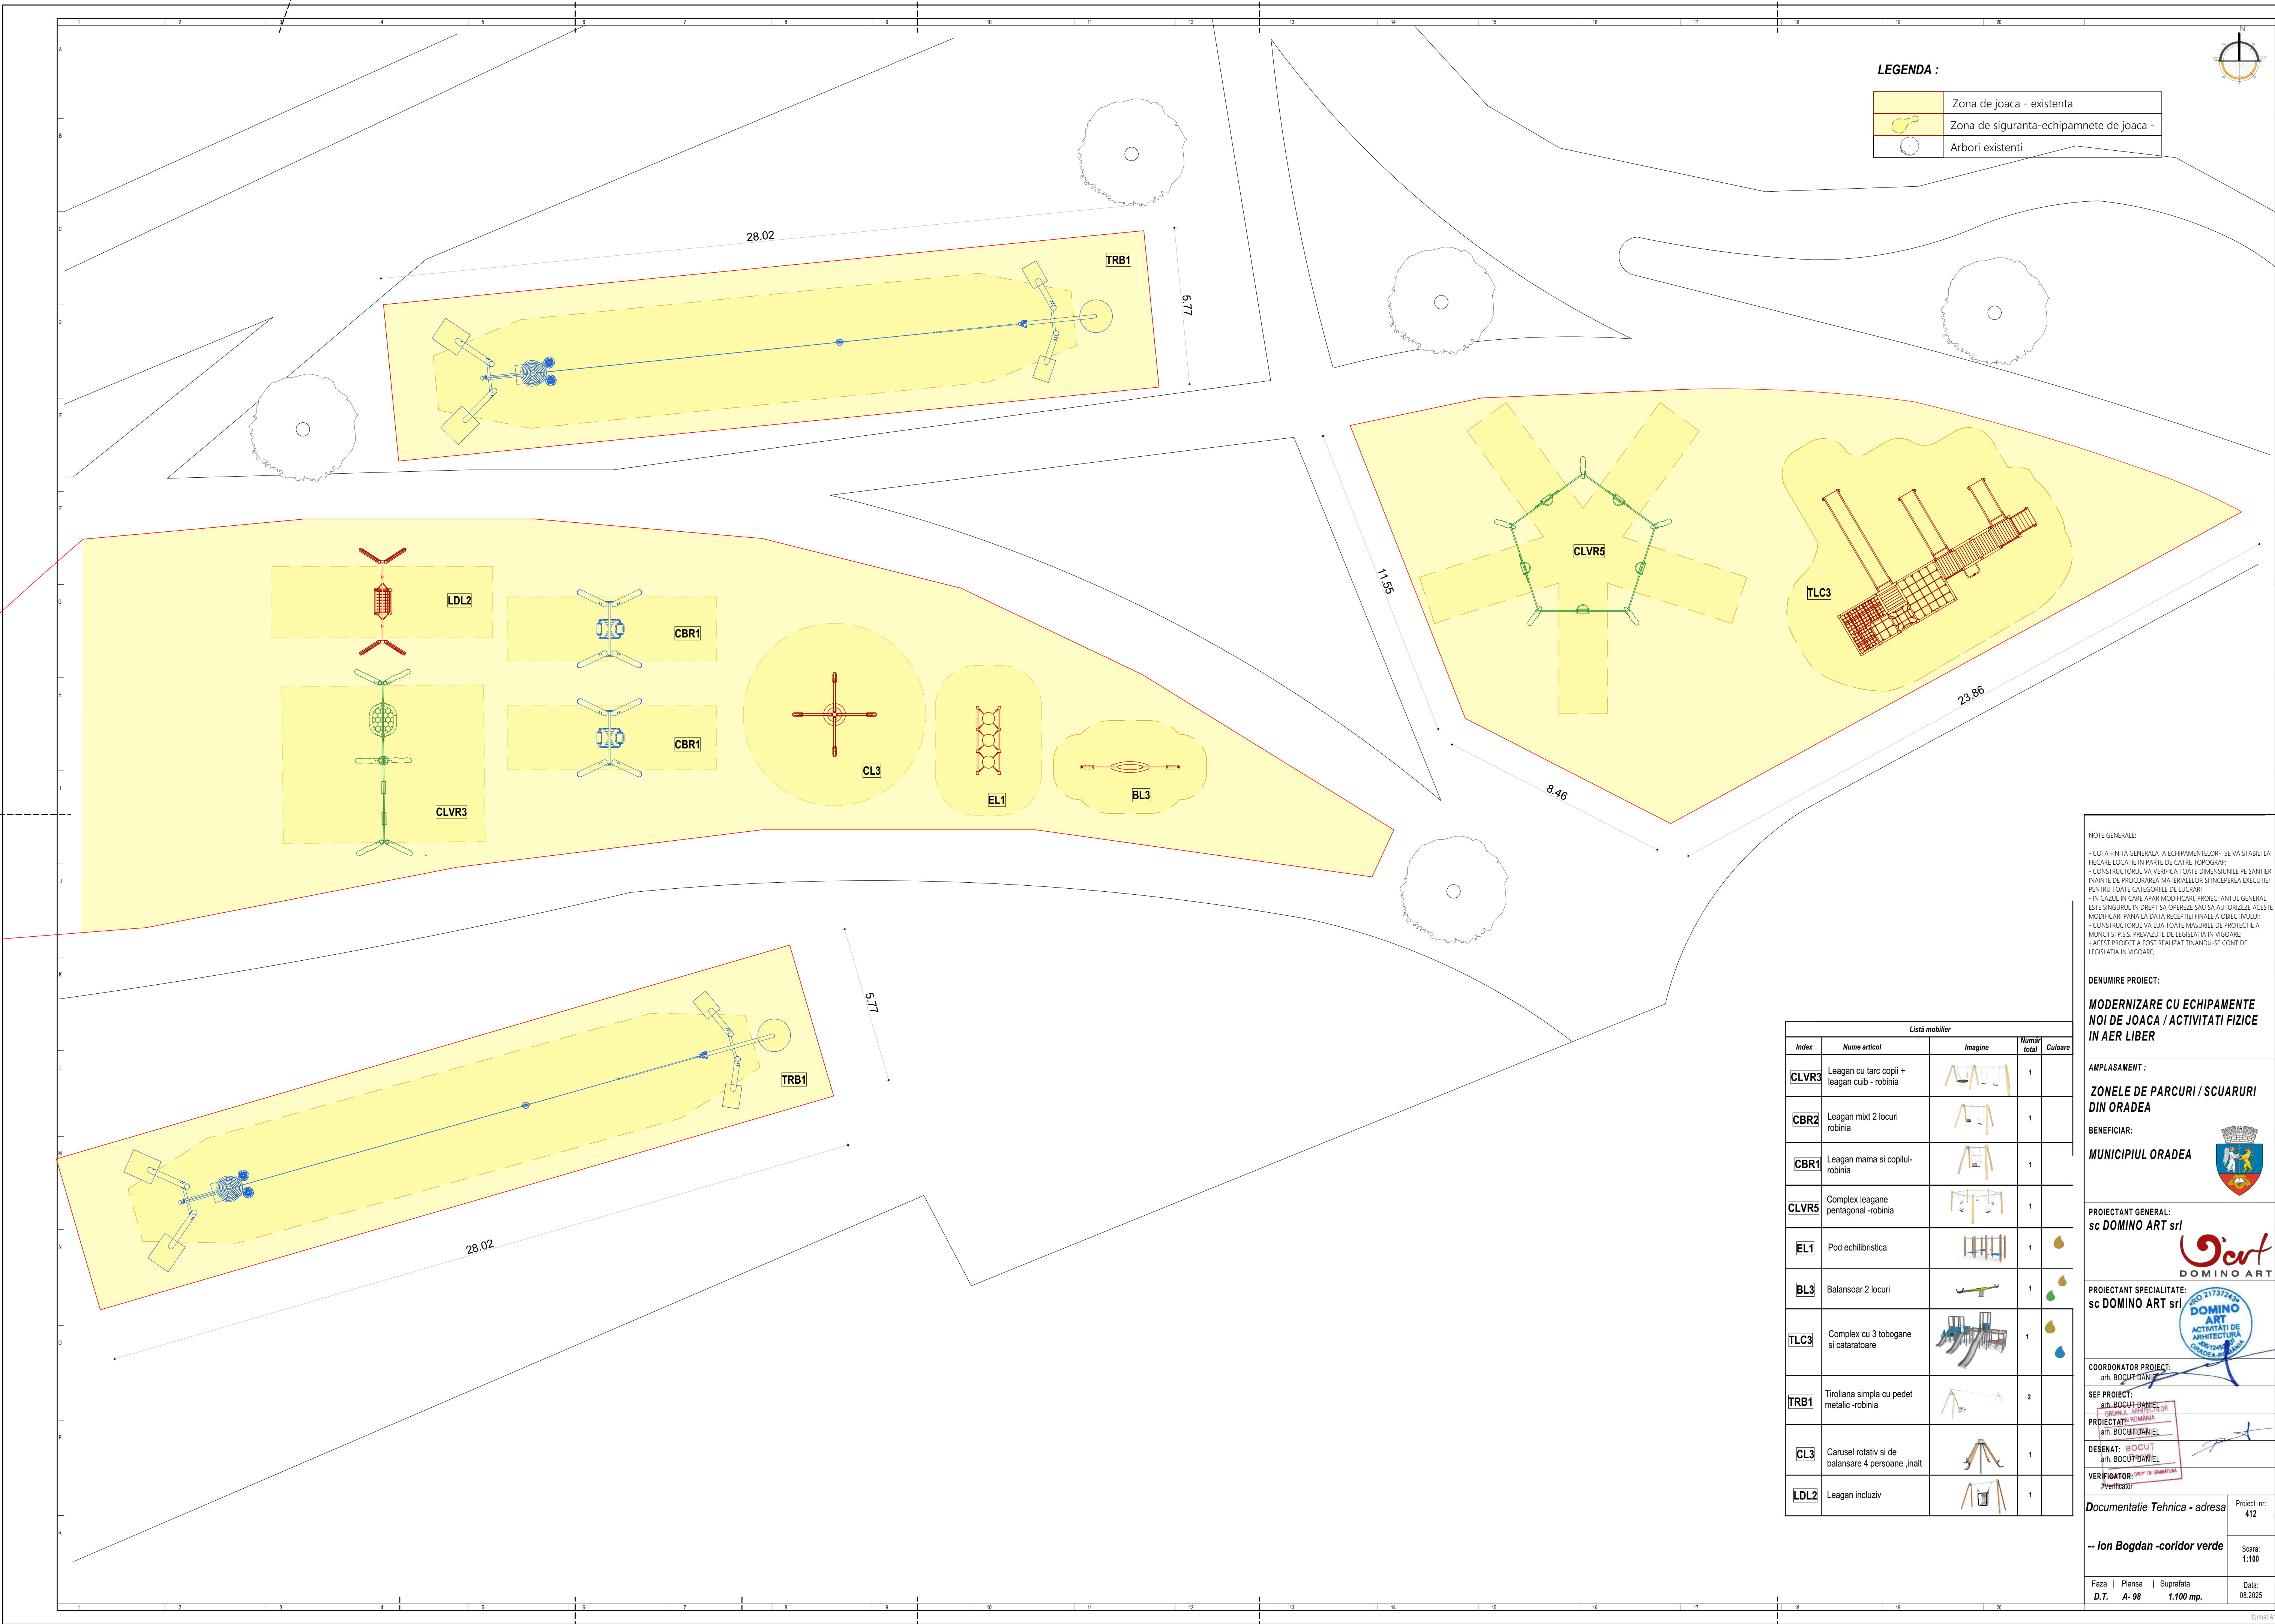

LEGENDA :

Zona de joaca - existenta

Zona de siguranta-echipamnete de joaca -

Arbori existenti

NOTE GENERALE:

- COTA FINITA GENERALA A ECHIPAMENTELOR: SE VA STABILI LA FIECARE LOCATIE IN PARTI DE CATRE TOPOGRAFI
- CONSTRUCTORUL VA VERIFICA TOATE DIMENSIUNILE PE SANITIER INAINTE DE PROCURAREA MATERIALELOR SI INCEPEREA EXECUTIEI
- PENTRU TOATE CATEGORIILE DE LUCRARI
- IN CAZUL IN CARE APAR MODIFICARI, PROIECTANTUL GENERAL ESTE SINGURUL IN DREPT SA OPERERE SAU SA AUTORIZAZE ACESTE MODIFICARI PANA LA DATA RECEPTIEI FINALE A OBIECTIVULUI
- CONSTRUCTORUL VA LUA TOATE MASURILE DE PROTECTIE A MUNCII SI P.S.S. PREVAZUTE DE LEGISLATIA IN VIGORE
- ACEST PROIECT A FOST REALIZAT TINANDU-SE CONT DE LEGISLATIA IN VIGORE

DENUMIRE PROIECT:

MODERNIZARE CU ECHIPAMENTE NOI DE JOACA / ACTIVITATI FIZICE IN AER LIBER

AMPLASAMENT:

ZONELE DE PARCURI / SCUARURI DIN ORADEA

BENEFICIAR:

MUNICIPIUL ORADEA

PROIECTANT GENERAL:

sc DOMINO ART srl

PROIECTANT SPECIALITATE:

sc DOMINO ART srl

COORDONATOR PROIECT:

arh. BOGUT DANIEL

SEF PROIECT:

arh. BOGUT DANIEL

PROIECTANT ROMANIA:

arh. BOGUT DANIEL

DESENAT:

arh. BOGUT DANIEL

VERIFICATOR:

arh. BOGUT DANIEL

Documentatie Tehnica - adresa

Proiect nr. 412

-- Ion Bogdan -coridor verde

Scara: 1:100


Faza | Plansa | Suprafata

D.T. A-98 1.100 mp.

Data: 08.2025

Listă mobilier				
Index	Nume articol	Imagine	Numar total	Culoare
CLVR3	Leagan cu tarnc copii + leagan culb - robinia		1	
CBR2	Leagan mixt 2 locuri robinia		1	
CBR1	Leagan mama si copilul-robinia		1	
CLVR5	Complex leagane pentagonal -robinia		1	
EL1	Pod echilibristica		1	
BL3	Balansoar 2 locuri		1	
TLC3	Complex cu 3 tobogane si cataratoare		1	
TRB1	Tiroliana simpla cu pedet metalic -robinia		2	
CL3	Carusel rotativ si de balansare 4 persoane ,inalt		1	
LDL2	Leagan incluziv		1	

Proiectat de: DOMINO ART SRL, Strada 10, Nr. 10, Oradea, Romania. Telefon: 0359 412 345. E-mail: info@domino-art.ro. Proiectat de: DOMINO ART SRL, Strada 10, Nr. 10, Oradea, Romania. Telefon: 0359 412 345. E-mail: info@domino-art.ro.

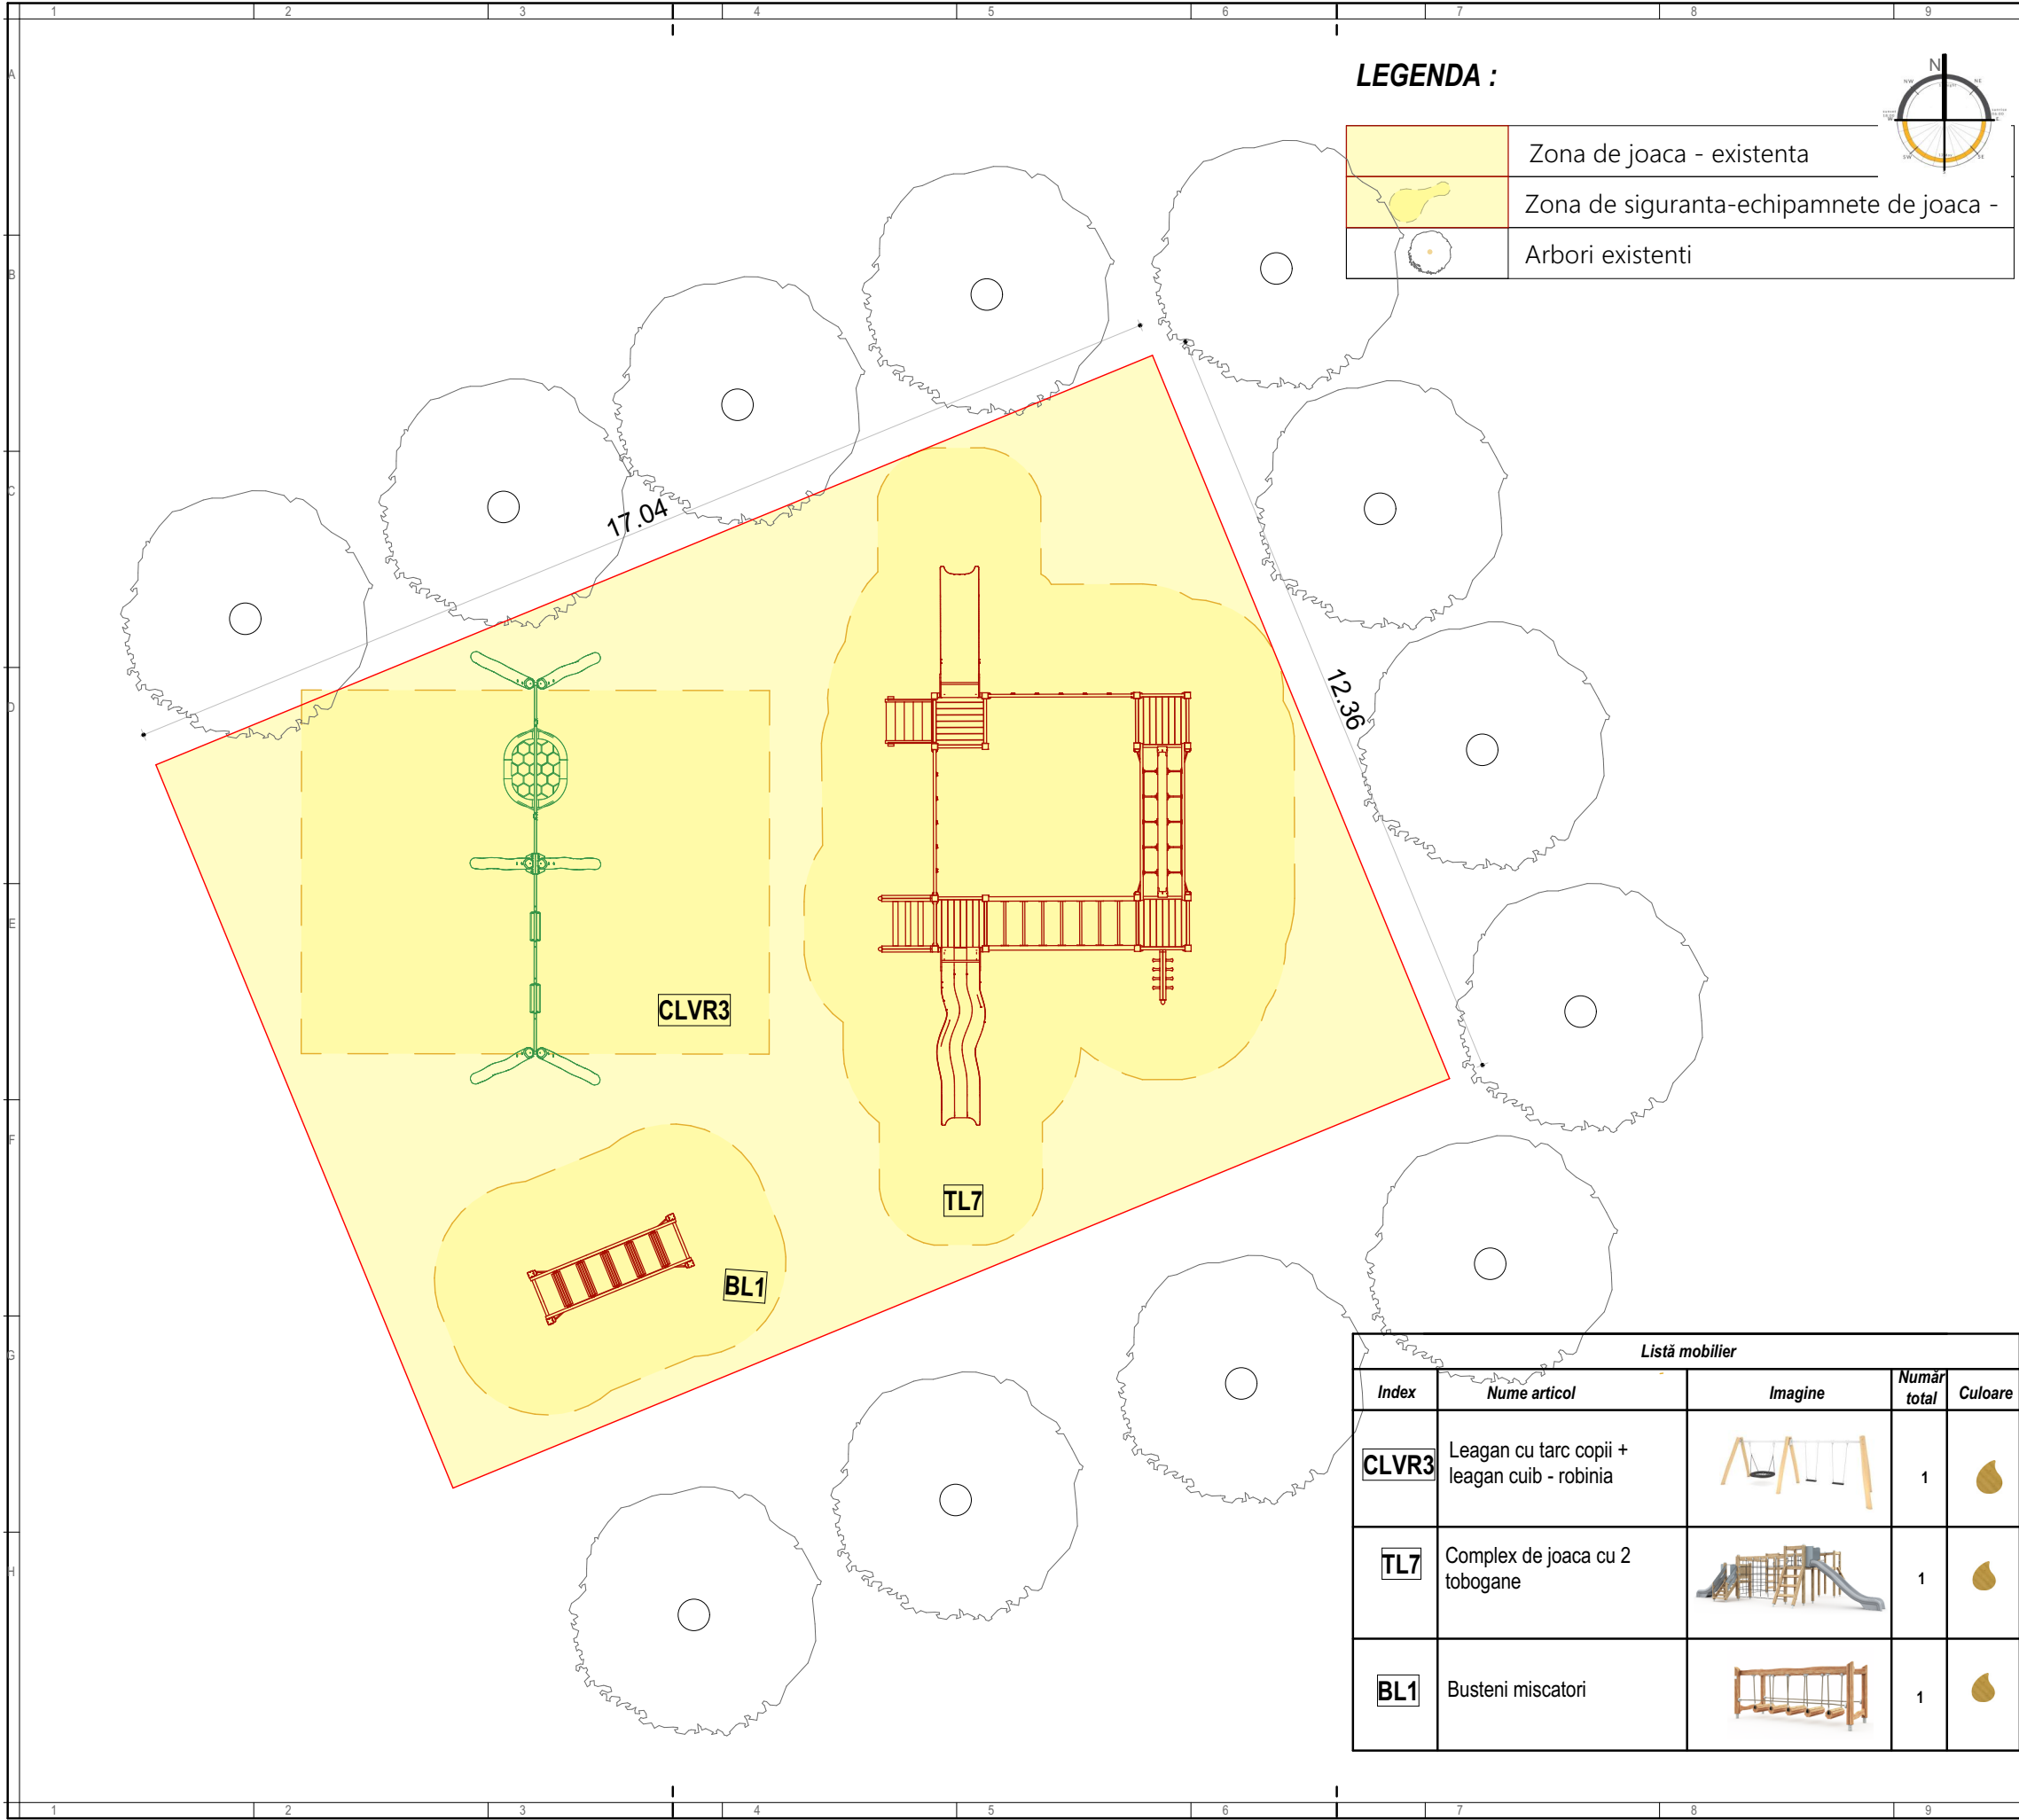

NOTE GENERALE:

- COTA FINITA GENERALA A ECHIPAMENTELOR- SE VA STABILII LA FIECARE LOCATIE IN PARTE DE CATRE TOPOGRAF;
- CONSTRUCTORUL VA VERIFICA TOATE DIMENSIUNILE PE SANTIER INAINTE DE PROCURAREA MATERIALELOR SI INCEPEREA EXECUTIEI PENTRU TOATE CATEGORIILE DE LUCRARI
- IN CAZUL IN CARE APAR MODIFICARI, PROIECTANTUL GENERAL ESTE SINGURUL IN DREPT SA OPEREZE SAU SA AUTORIZAZE ACESTE MODIFICARI PANA LA DATA RECEPTIEI FINALE A OBIECTIVULUI;
- CONSTRUCTORUL VA LUA TOATE MASURILE DE PROTECTIE A MUNCII SI P.S.S. PREVAZUTE DE LEGISLATIA IN VIGOARE;
- ACEST PROIECT A FOST REALIZAT TINANDU-SE CONT DE LEGISLATIA IN VIGOARE;

DENUMIRE PROIECT:

MODERNIZARE CU ECHIPAMENTE NOI DE JOACA / ACTIVITATI FIZICE IN AER LIBER

AMPLASAMENT :

ZONELE DE PARCURI / SCUARURI DIN ORADEA

BENEFICIAR:

MUNICIPIUL ORADEA

PROIECTANT GENERAL:

sc DOMINO ART srl

PROIECTANT SPECIALITATE:

sc DOMINO ART srl

COORDONATOR PROIECT:

arh. BOCUT DANIEL

SEF PROIECT:

arh. BOCUT DANIEL

PROIECTAT:

arh. BOCUT DANIEL

DESENAT:

arh. BOCUT DANIEL

VERIFICATOR:

#Verificator

Documentatie Tehnica - adresa

Proiect nr: 412

-- Str. Morii


Scara: 1:100

Faza | Plansa | Suprafata

D.T. A- 99 210 mp.

Data: 08.2025

	Zona de joaca - existenta	
	Zona de siguranta-echipamnete de joaca -	
	Arbori existenti	

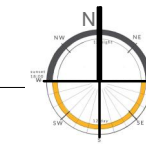

- COTA FINITA GENERALA A ECHIPAMENTELOR- SE VA STABILI LA FIECARE LOCATIE IN PARTE DE CATRE TOPOGRAF;
- CONSTRUCTORUL VA VERIFICA TOATE DIMENSIUNILE PE SANTIER INAINTE DE PROCURAREA MATERIALELOR SI INCEPEREA EXECUTIEI PENTRU TOATE CATEGORIILE DE LUCRARI
- IN CAZUL IN CARE APAR MODIFICARI, PROIECTANTUL GENERAL ESTE SINGURUL IN DREPT SA OPEREZE SAU SA AUTORIZAZE ACESTE MODIFICARI PANA LA DATA RECEPTIEI FAN LA OBIECTIVULUI;
- CONSTRUCTORUL VA LUA TOATE MASURILE DE PROTECTIE A MUNCII SI P.S.S. PREVAZUTE DE LEGISLATIA IN VIGOARE;
- ACEST PROIECT A FOST REALIZAT TINANDU-SE CONT DE LEGISLATIA IN VIGOARE;

**MODERNIZARE CU ECHIPAMENTE
NOI DE JOACA / ACTIVITATI FIZICE
IN AER LIBER**

**ZONELE DE PARCURI / SCUARURI
DIN ORADEA****MUNICIPIUL ORADEA**

DOMINO ART

TE:
|

RO 21737243*
**DOMINO
ART**
ACTIVITĂȚI DE
ARHITECTURĂ
0051245/01
ORADIA ROMANIA

arh. BOCUT DANIEL

arh. BOCUT DANIEL

PROIECTAT:

DESENAT: BOCUT

VERIFICATOR: _____ DREPT DE SEMNĂTURĂ

Project nr: 412

Scara:
1:100

Data:	08.2025
-------	---------

Listă mobilier				
Index	Nume articol	Imagine	Număr total	Culoare
CLV1	Leagan cu 3 locuri -unul cu tarc si doua simple		1	
TL10	Complex joaca-Halo cu cataratoare si un tobogan		1	
CL1	Carusel rotativ si de balansare 4 persoane		1	
BL1	Busteni miscatori		1	