


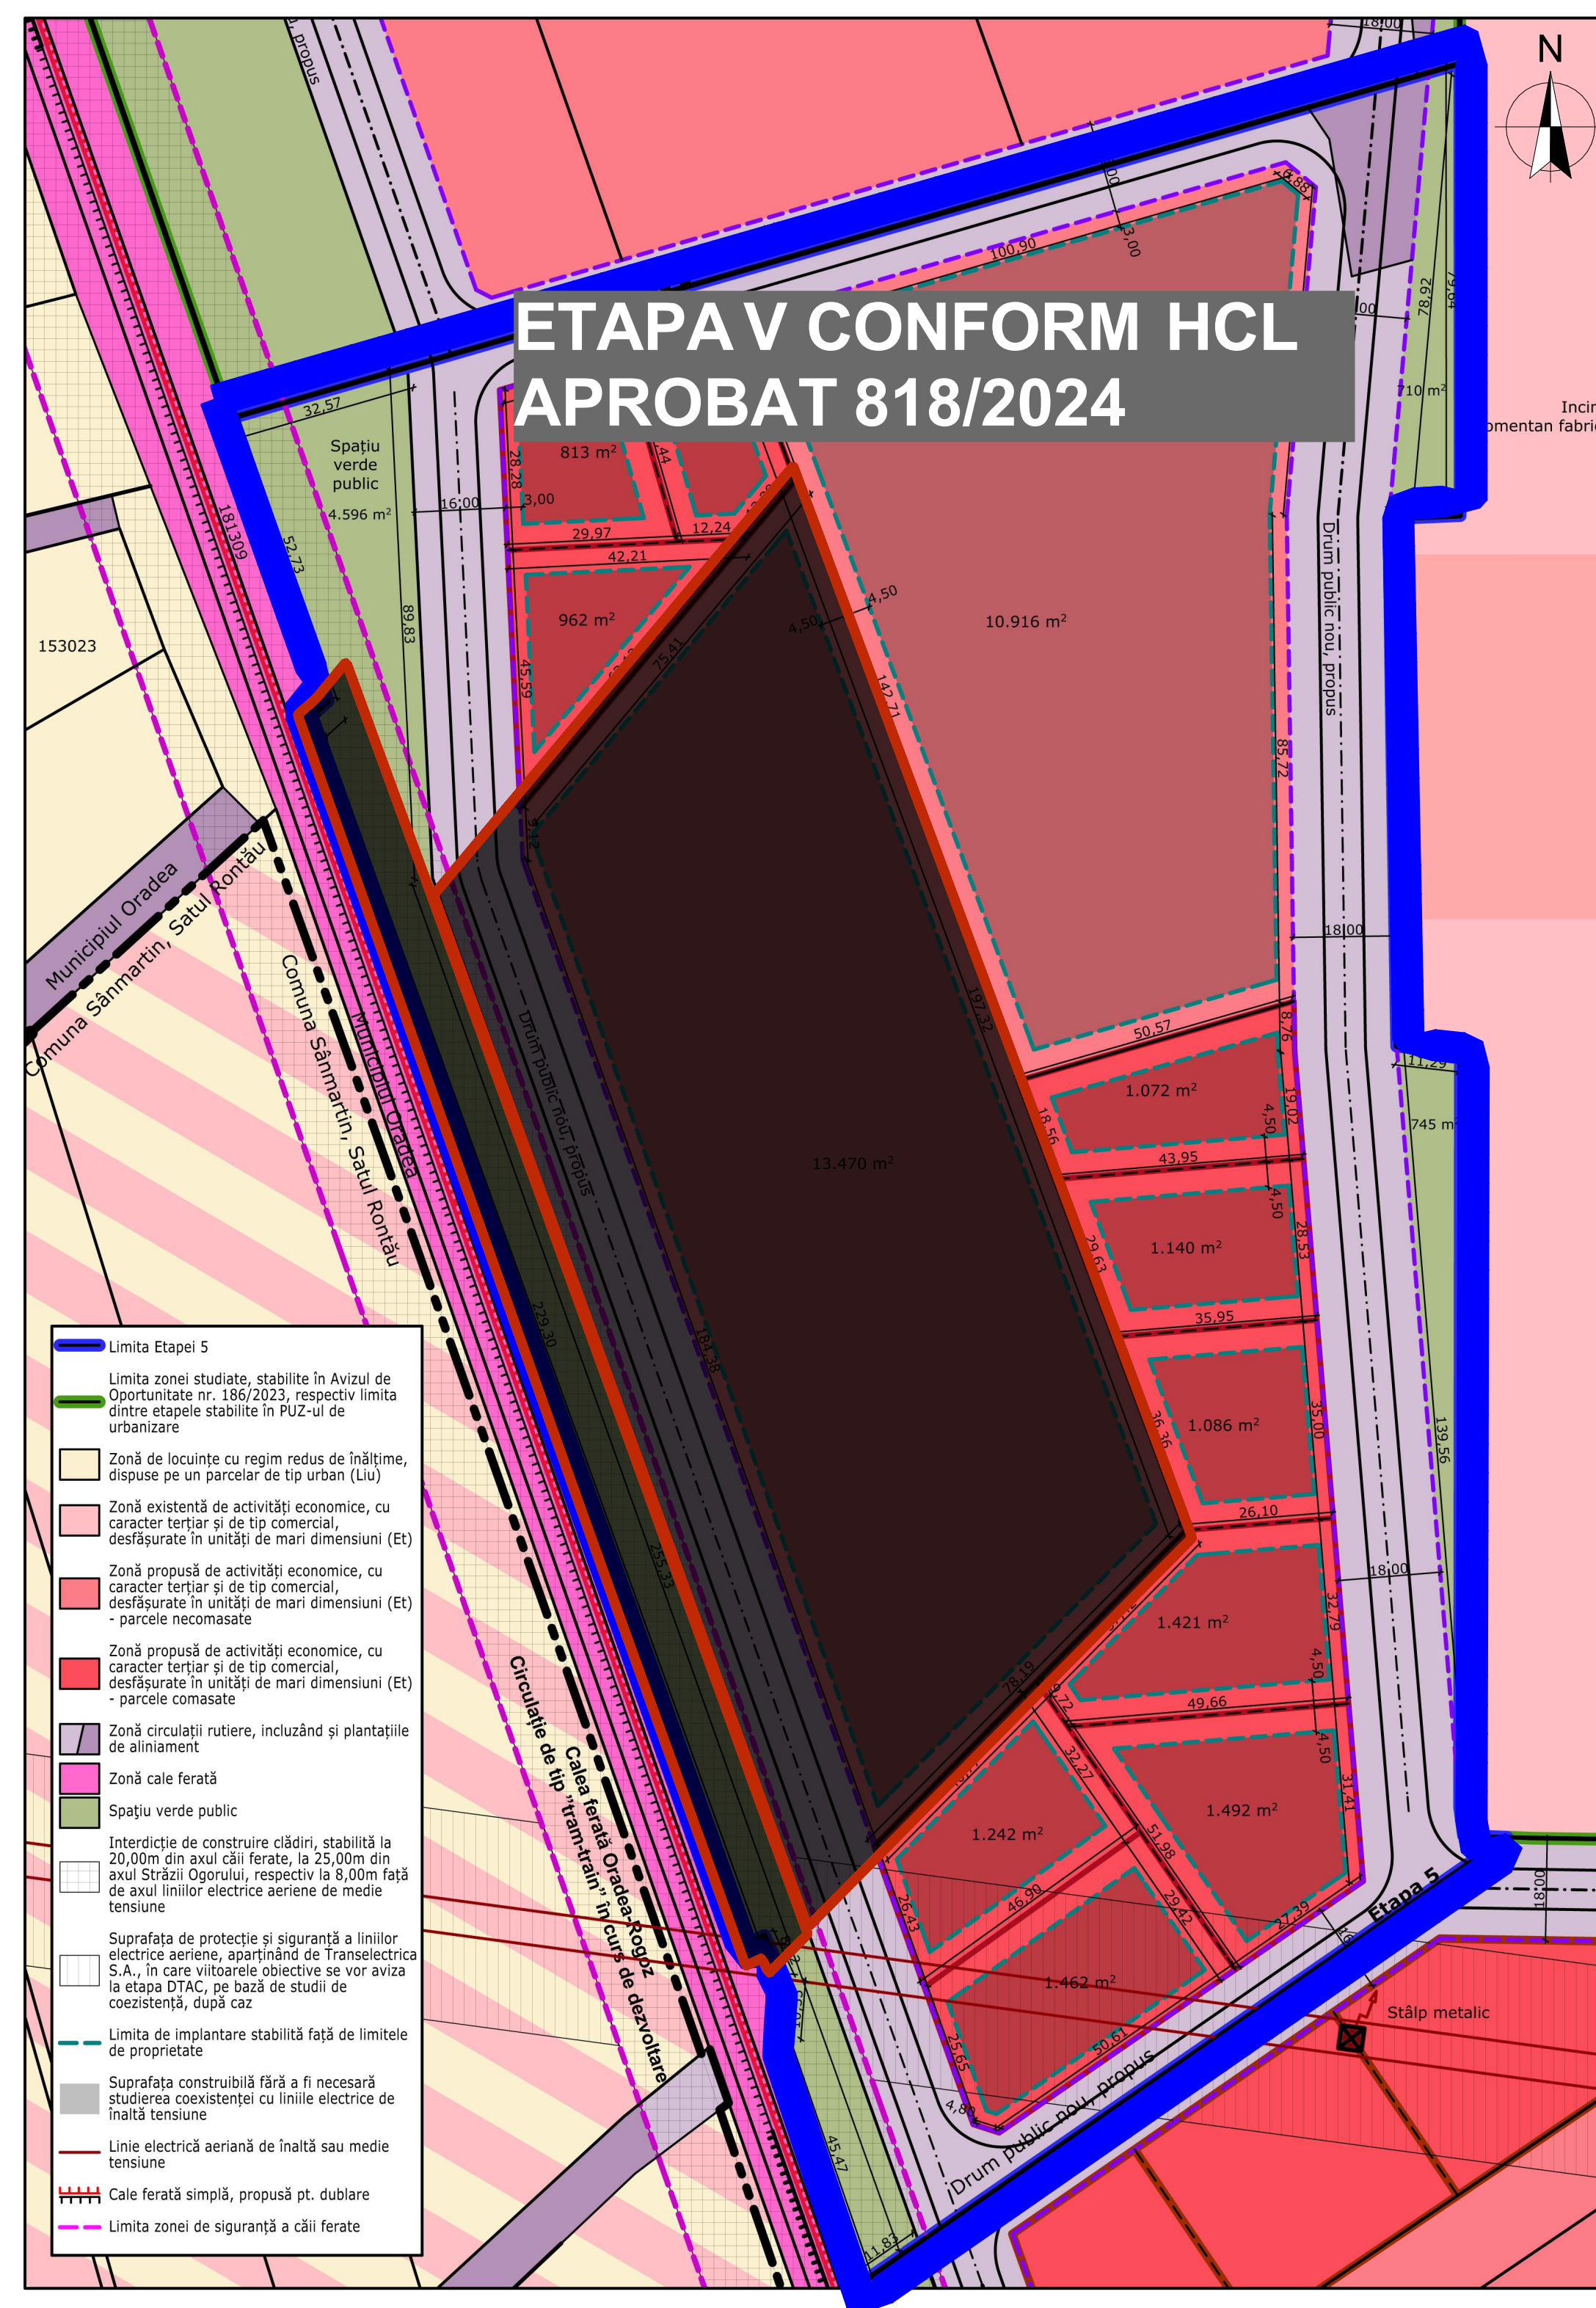


ETAPA V CONFORM HCL
APROBAT 818/2024


LEGENDA

-  LIMITA CADASTRALA A PROPRIETATII STUDIASTE FORMATA
DIN NR. CAD **212005, 21136**
-  CONTUR ETAPAV CONFORM HCL APROBAT 818/2024

BILANT SUPRAFETE ETAPAV CONFORM HCL 181/2024

- Suprafata teren delimitata pentru etapa V al PUZ- ului de urbanizare : **55086 mp**
- Suprafata din etapa V ocupata de retea de drumuri principale (create sau largite) **13169 mp**
- Suprafata de referinta rezultata in urma scaderii retelei de drumuri principale - 100% **41890 mp**
- Suprafata alocata din aceasta pentru utilitate publica (spatiu verde) **6051 mp (14%)**
- Suprafata ramasa disponibila pentru obiective private ce se incadreaza in functiunile admise pentru zona Et respectiv retea de drumuri secundare.

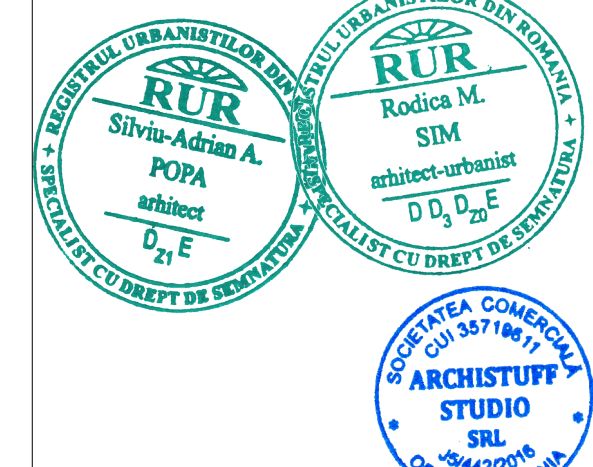

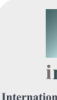			
category	0		
beneficiar	DUMITRESCU ROBERT - DANIEL		
amplasament	DRĂCEȘTI, JUDEȚ. BIHOR, NR. CAD. 21036. 212005		
project nr.	2025		
plansa	PLAN INCADRARE PUZ		
sef proiect / proiectant	ARH. PAPA SILVIU - ADRIAN		
coord. proiect specialitate	arh. urb. SIM REDICA		
proiectat	arh. ur. Nicolae Alexandra-Christiana		
proiectat	B.I.A. ROMANICA Bogdan, CIF. 33398156		
proiectat	arh. ROMANICA Bogdan - Mircea		
proiectat	arh. CATU Andreia - Katalin		
proiectat	arh. BALU-Lucretia Andreea-Carinia		
proiectat	arh. stp. ROMAN Raul - Ionut		
proiectat	arh. stp. IVAN Leontin - Marius		
Intocmit	stud. arh. GORDAN Andrei		
Intocmit	ing. PERET Daniela		
Intocmit	graf. SABA U Mircea - Tudor		
Faza:	2025 SEPT.	SCARA	U 03
OPORTUNITATE			