JUDEȚUL BIHOR
PRIMĂRIA MUNICIPIULUI ORADEA
ANEXĂ LA AVIZUL
Nr. 1644 din 21.08.2024
ARHITECT ȘEF

DESFASURATA STRADALA LOUIS PASTEUR EXISTENTA

DESFASURATA STRADALA LOUIS PASTEUR PROPUSA

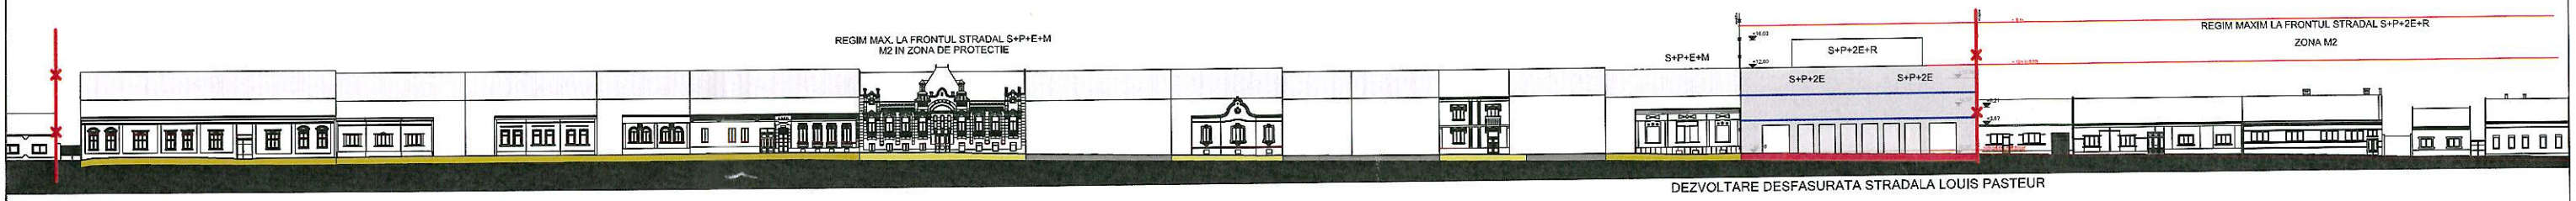

DEZVOLTARE DESFASURATA STRADALA LOUIS PASTEUR

LEGENDA

- Limiata zonei studiate
- Cladire propusa
- Cladire FARA IMPORTANTA
- Cladire reprezentativa, cu valori patrimoniale deosebite, propusa pentru protectie locala
- Cladire cu valoare arhitecturala sau ambientala
- Extindere pe verticala propusa

Verificator/Expert:		Cerinta:	REFERAT/EXPERTIZA/	
S.C. SOLICITA SERV S.R.L. Jud. Bihor, mun. Oradea, str. Berzei, nr.4 ap3, RO 6550282 tel. 0744-524-903		Beneficiar: S.C. LOUIS PREMIUM RESIDENCE S.R.L. Lucrarea: PUZ - CONSTRUIRE CLADIRI, SPATII COMERCIALE, BIROURI SI IMPREJMUIRE TEREN Amplasament: Mun. Oradea, str. Doctor Louis Pasteur, nr.nr.156918, nr. cad. 156918, Judetul Bihor		Nr. proiect: 118/2024
Sef proiect	arh. Csomortányi Adela	SCARA: 1:400		Faza: P.U.Z
Proiectat	arh. Csomortányi Adela			Vol.-I URB.
Desenat	arh. Csomortányi Adela	DATA: 2024	DESFASURATA STRADALA EXISTENTA DESFASURATA STRADALA PROPUSA	Planse: 6/U

RUK
Adela Maria S.L. CSOMORTÁNYI
arhitect
D 21 D 22 E